


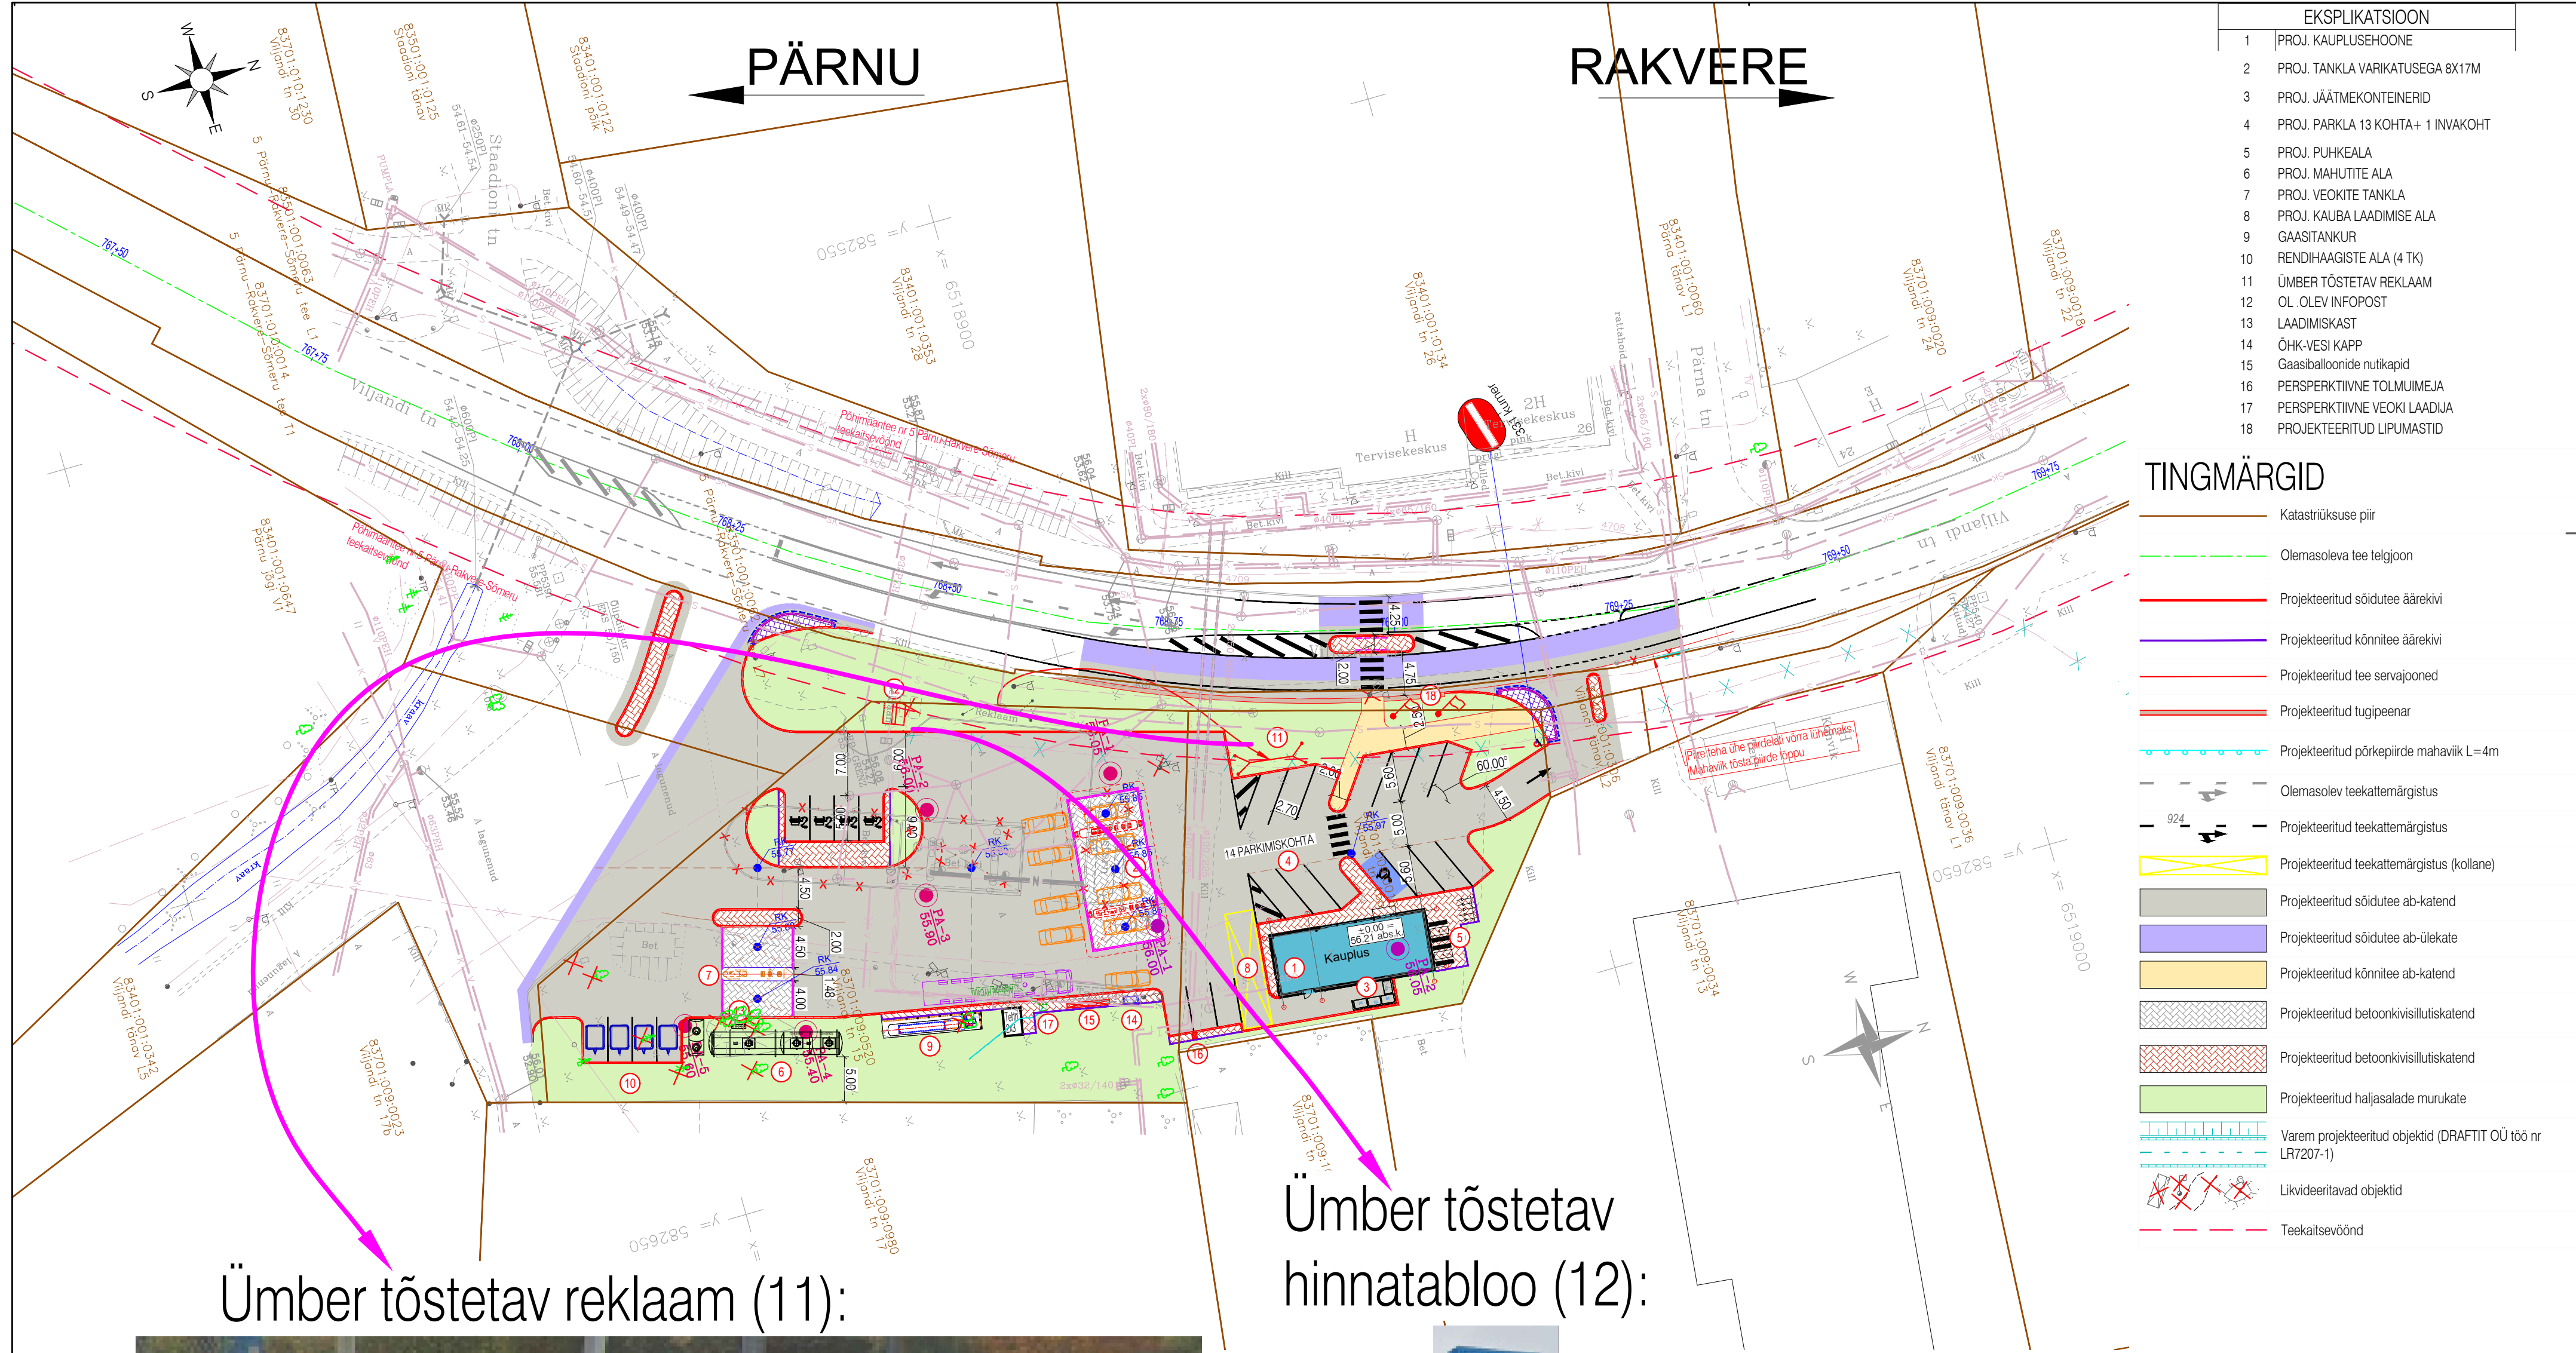

EKSPLIKATSIOON	
1	PROJ. KAUPUSEHOONE
2	PROJ. TANKLA VARIKATUSEGA 8X17M
3	PROJ. JÄÄTMEKONTEINERID
4	PROJ. PARKLA 13 KOHTA+ 1 INVAKOHT
5	PROJ. PUHKEALA
6	PROJ. MAHUTITE ALA
7	PROJ. VEOKITE TANKLA
8	PROJ. KAUBA LAADIMISE ALA
9	GAASITANKUR
10	RENDIHAAGISTE ALA (4 TK)
11	ÜMBER TÕSTETAV REKLAAM
12	OL. OLEV INFOPOST
13	LAADIMISKAST
14	ÕHK-VESI KAPP
15	Gaasiballonide nutikapid
16	PERSPEKTIIVNE TOLMUIMEJA
17	PERSPEKTIIVNE VEOKI LAADIJA
18	PROJEKTEERITUD LIPUMASTID

TINGMÄRGID	
	Katastriüksuse piir
	Olemasoleva tee telgjoon
	Projekteeritud sõidutee äärekivi
	Projekteeritud kõnnitee äärekivi
	Projekteeritud tee servajooned
	Projekteeritud tugipeenar
	Projekteeritud pörkepiirde mahaviik L=4m
	Olemasolev teekattemärgistus
	Projekteeritud teekattemärgistus
	Projekteeritud teekattemärgistus (kollane)
	Projekteeritud sõidutee ab-katend
	Projekteeritud sõidutee ab-ülekate
	Projekteeritud kõnnitee ab-katend
	Projekteeritud betoonkivisillutiskatend
	Projekteeritud betoonkivisillutiskatend
	Projekteeritud haljasalade murukate
	Varem projekteeritud objektid (DRAFTIT OÜ töö nr LR7207-1)
	Likvideeritavad objektid
	Teekaitsevöönd

Ümber tõstetav reklaam (11):

Ümber tõstetav hinnatablooo (12):

