




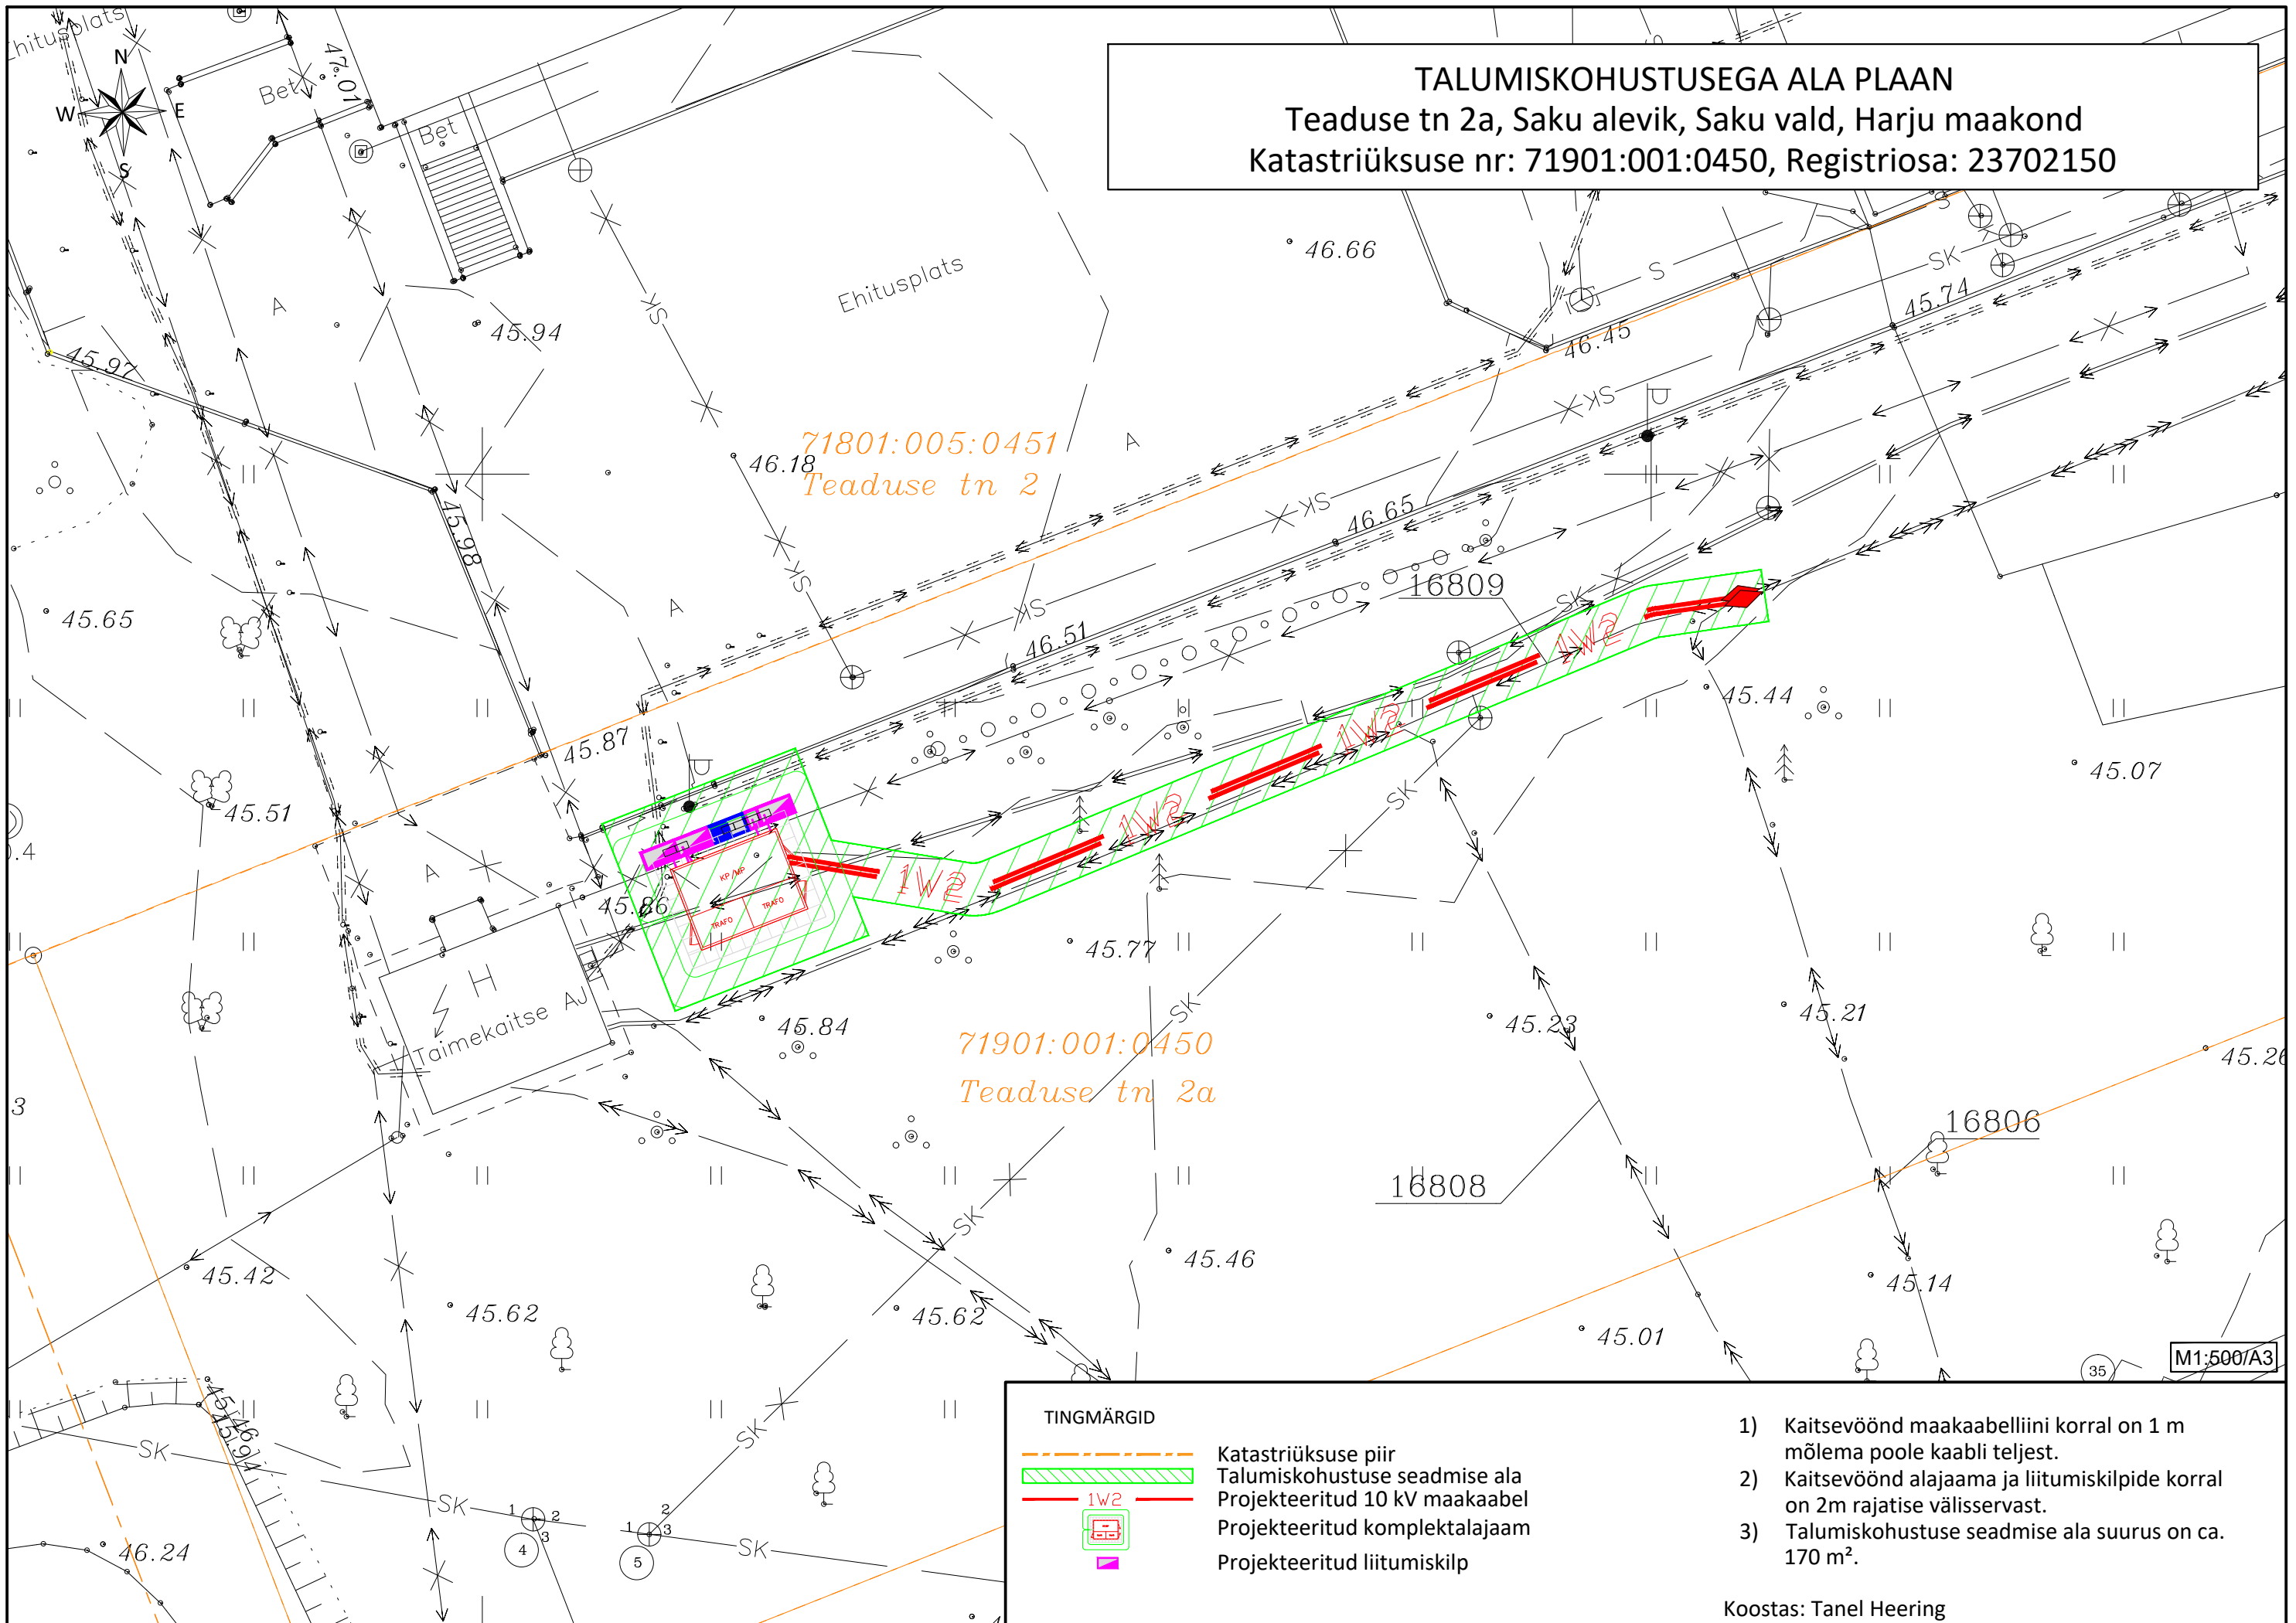


**TALUMISKOHUSTUSEGA ALA PLAAN**  
 Teaduse tn 2a, Saku alevik, Saku vald, Harju maakond  
 Katastriüksuse nr: 71901:001:0450, Registriosa: 23702150



**TINGMÄRGID**

-  Katastriüksuse piir
-  Talumiskohustuse seadmise ala
-  Projekteeritud 10 kV maakaabel
-  Projekteeritud komplektalajaam
-  Projekteeritud liitumiskilp

- 1) Kaitsevöönd maakaabelliini korral on 1 m mõlema poole kaabli teljest.
- 2) Kaitsevöönd alajaama ja liitumiskilpide korral on 2m rajatise välisservast.
- 3) Talumiskohustuse seadmise ala suurus on ca. 170 m<sup>2</sup>.

Koostas: Tanel Heering

M1:500/A3