
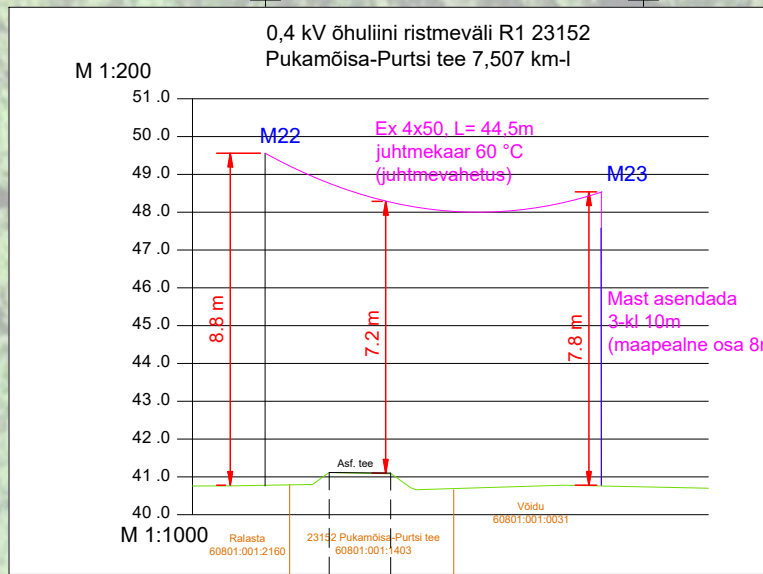


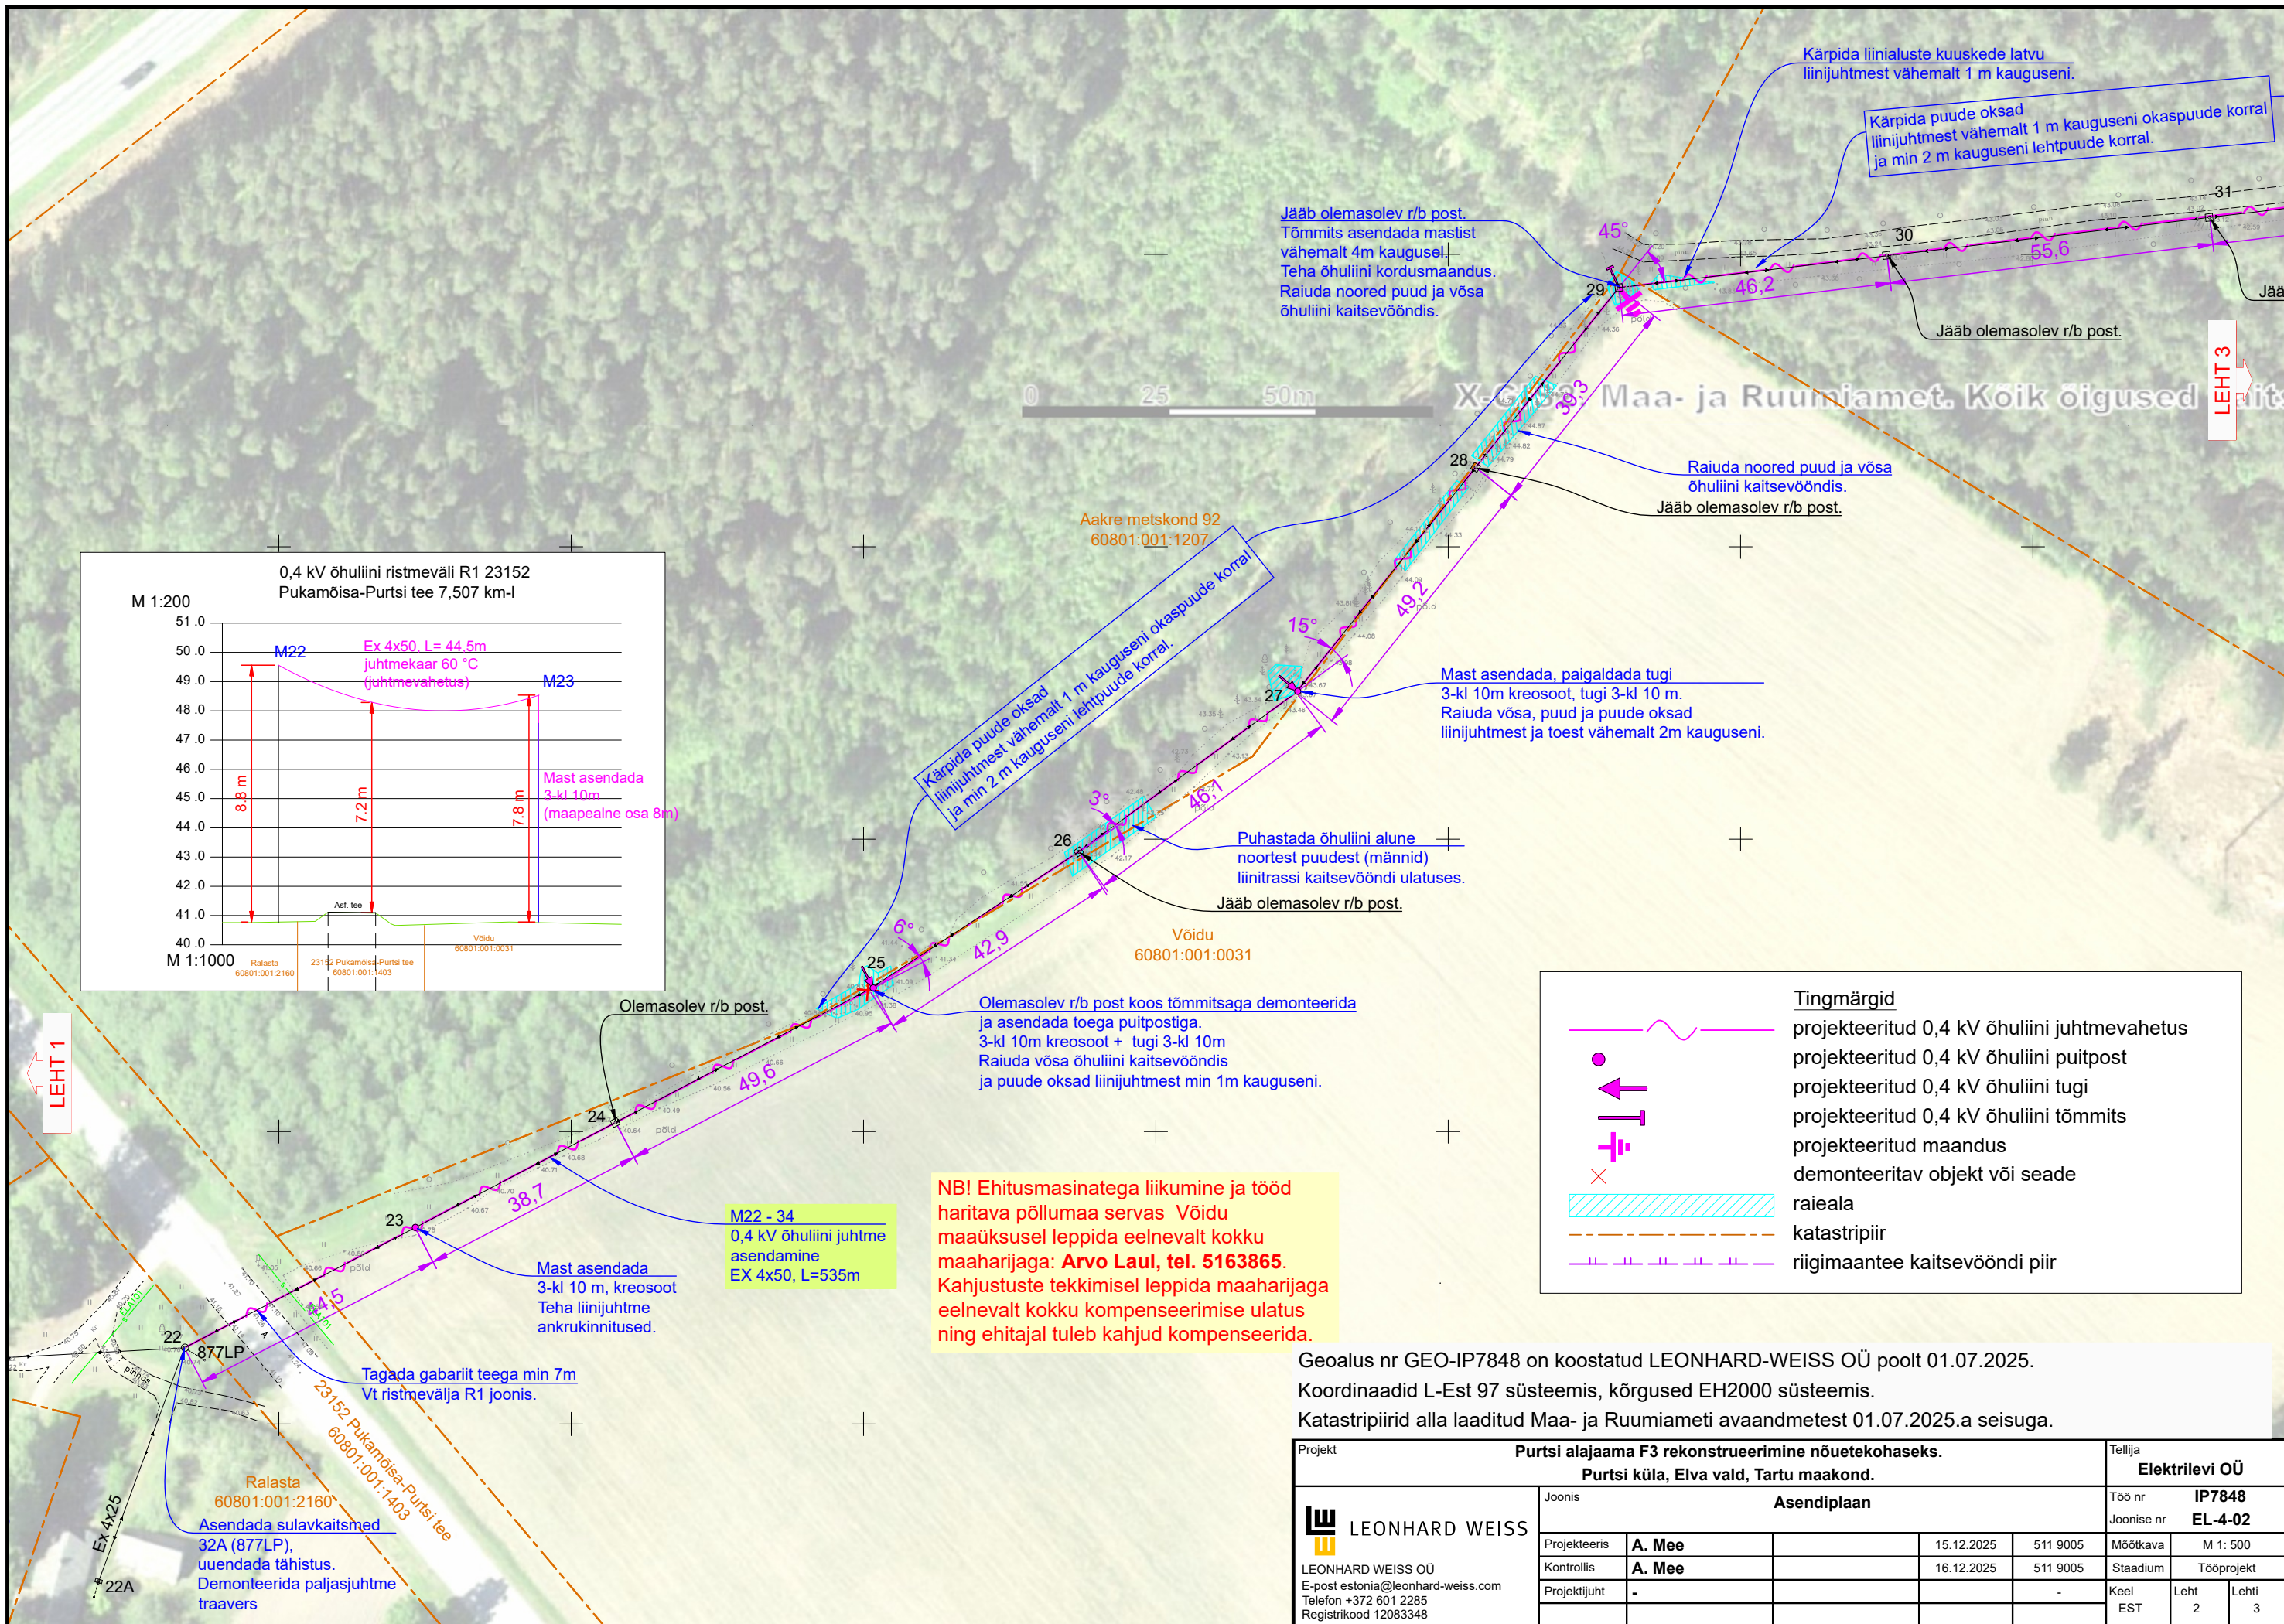

Tingmärgid	
	projekteeritud 0,4 kV õhuliini juhtmevahetus
	projekteeritud 0,4 kV õhuliini puitpost
	projekteeritud 0,4 kV õhuliini tugi
	projekteeritud 0,4 kV õhuliini tõmmits
	projekteeritud maandus
	demonteeritav objekt või seade
	raieala
	katastripiir
	riigimaantee kaitsevööndi piir

Geoalus nr GEO-IP7848 on koostatud LEONHARD-WEISS OÜ poolt 01.07.2025. Koordinaadid L-Est 97 süsteemis, kõrgused EH2000 süsteemis. Katastripiirid alla laaditud Maa- ja Ruumiameti avaandmetest 01.07.2025.a seisuga.					Tellija Elektrilevi OÜ		
Projekt Purtsi alajaama F3 rekonstrueerimine nõuetekohaseks. Purtsi küla, Elva vald, Tartu maakond.					Töö nr IP7848		
Joonis Asendiplaan					Joonise nr EL-4-02		
 LEONHARD WEISS LEONHARD WEISS OÜ E-post estonia@leonhard-weiss.com Telefon +372 601 2285 Registrikood 12083348	Projekteeris	A. Mee	15.12.2025	511 9005	Möötkava	M 1: 500	
	Kontrollis	A. Mee	16.12.2025	511 9005	Staadium	Tööprojekt	
	Projektijuht	-		-	Keel	Leht	Lehti
					EST	2	3