


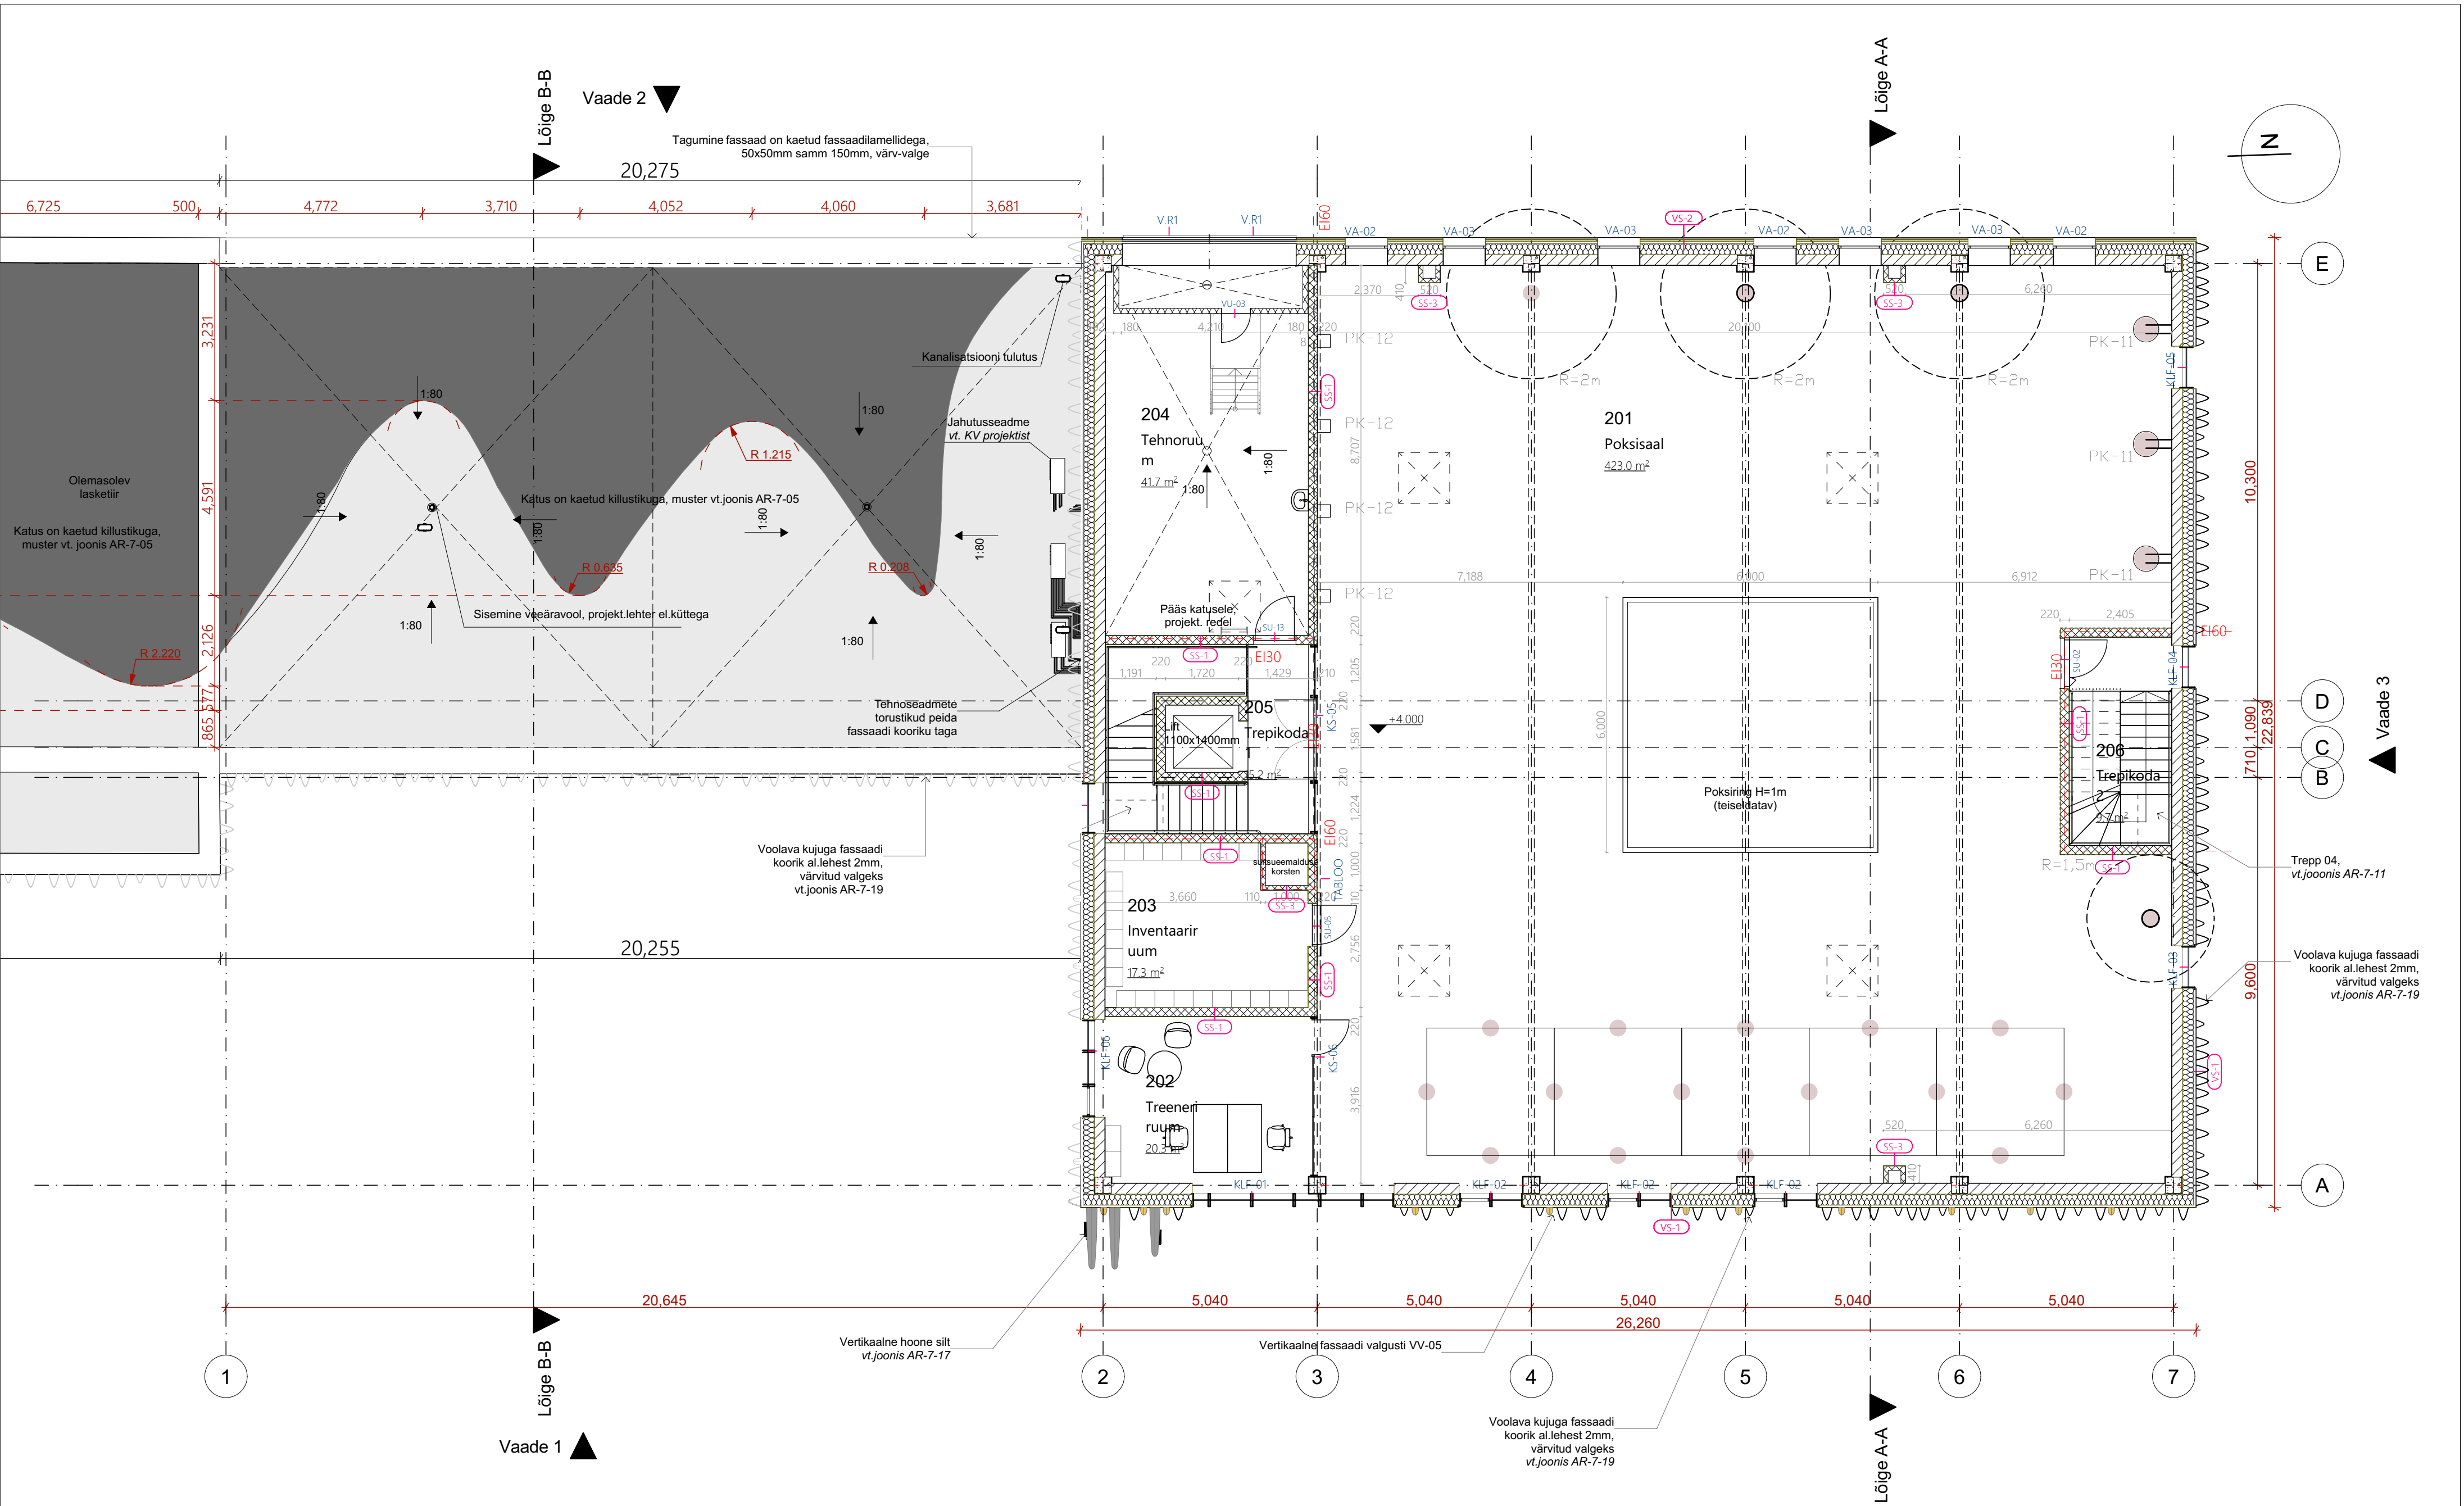

EKSPLIKATSIOON		
Ruumi number	Nimetus	Suletud netopind (m2)

Tingmargid:
VS-01, SS-01 - vt konstruktsiooni tüüpide joonistelt EK osast
E130 Tuletõkke sektsioon E160
E130 Tuletõkke aken/uks
+0.000 Projekteeritud kõrgusmärk

- MÄRKUSED:
- Kõik muudatused kooskõlastada arhitektiga.
 - Kõik mõõdud ja kõrgusmargid kontrollida ehitusel.
 - Joonist käsitleda koos arhitektuurse osa mistahes jooniste ja seletuskirjaga. Vastuolu ilmnenisel käesoleva joonise ning arhitektuurse või mistahes muu projekti osa jooniste või seletuskirja vahel tuleb kohe sel teavitada projekteerijat või projektijuhti.
 - Nõuded kasutatavatele materjalidele, konstruktsioonidele, toodetele ja tööde kvaliteedile vaata ehituskirjeldusest ja konstruktsioonitüüpide joonistelt ja konstr. osa projektist.
 - Kui projektis pole öeldud teisiti, tuleb kõikide ehitustoodete kasutamisel lähtuda tootjapoolsetelt paigaldamis- ja kasutamisyhistest.
 - Käesolevas projektis määratud materjale võib asendada tehniliste ja visuaalsete omaduste poolest võrdväärsetega, kui see ei vähenda tehnilisi, esteetilisi või muulaadseid kvaliteediomadusi. Kõik valitud materjalide asendused tuleb kooskõlastada projekti arhitektidega ning tellijaga.

Muudatuse tähis	Muudatuse sisu	Muudatuse aeg	Versioon
v02-12	Lisatud ava suletuseemaldamiseks ja L-03 luuk (1000x1000), ruumi 203 pindala muudetud.	07/02/2022 14:48	v02
v03-02	Lisatud konstruktsioonitüüpide viited.	07/02/2022 15:40	v03
v03-03	Lisatud seinete sisemõõdmed.	08/02/2022 10:50	
v03-06	Ruumide pindalad muudetud.	09/02/2022 16:16	
v03-07	TK 2- tegi astme sügavus muutud 270 mm-ks.	10/02/2022 14:55	
v03-08	Tehnoruumis 204 lisatud valamü ST11+segist ST12	10/02/2022 16:00	

PROJEKTI BÜROO	Projektibüroo OÜ Reg.Nr.:14426010 EEP002430 +372 513 4362 info@projektiburoo.ee	Projekt: KREENHOLMI STAADIONI EHITUSPROJEKT	Kuupäev: 15/02/2022
		Tellijä: Narva Linnavalitsuse Linnamajandusamet	Mõõtkava 1:100
Vastutav arhitekt: Jane Teresk (allkirjastatud digitaalselt)	Töö nr: 2102	Address: 26.Juuli tn 4, Narva linn, Ida-Viru maakond	Formaat: A2
Arhitekt: Olga Batuhtina, Anastassia Nerobova	Stadium: PP	Joonis: Poksikoone - 2. korruse plaan	Joonise nr: AR-5-06