


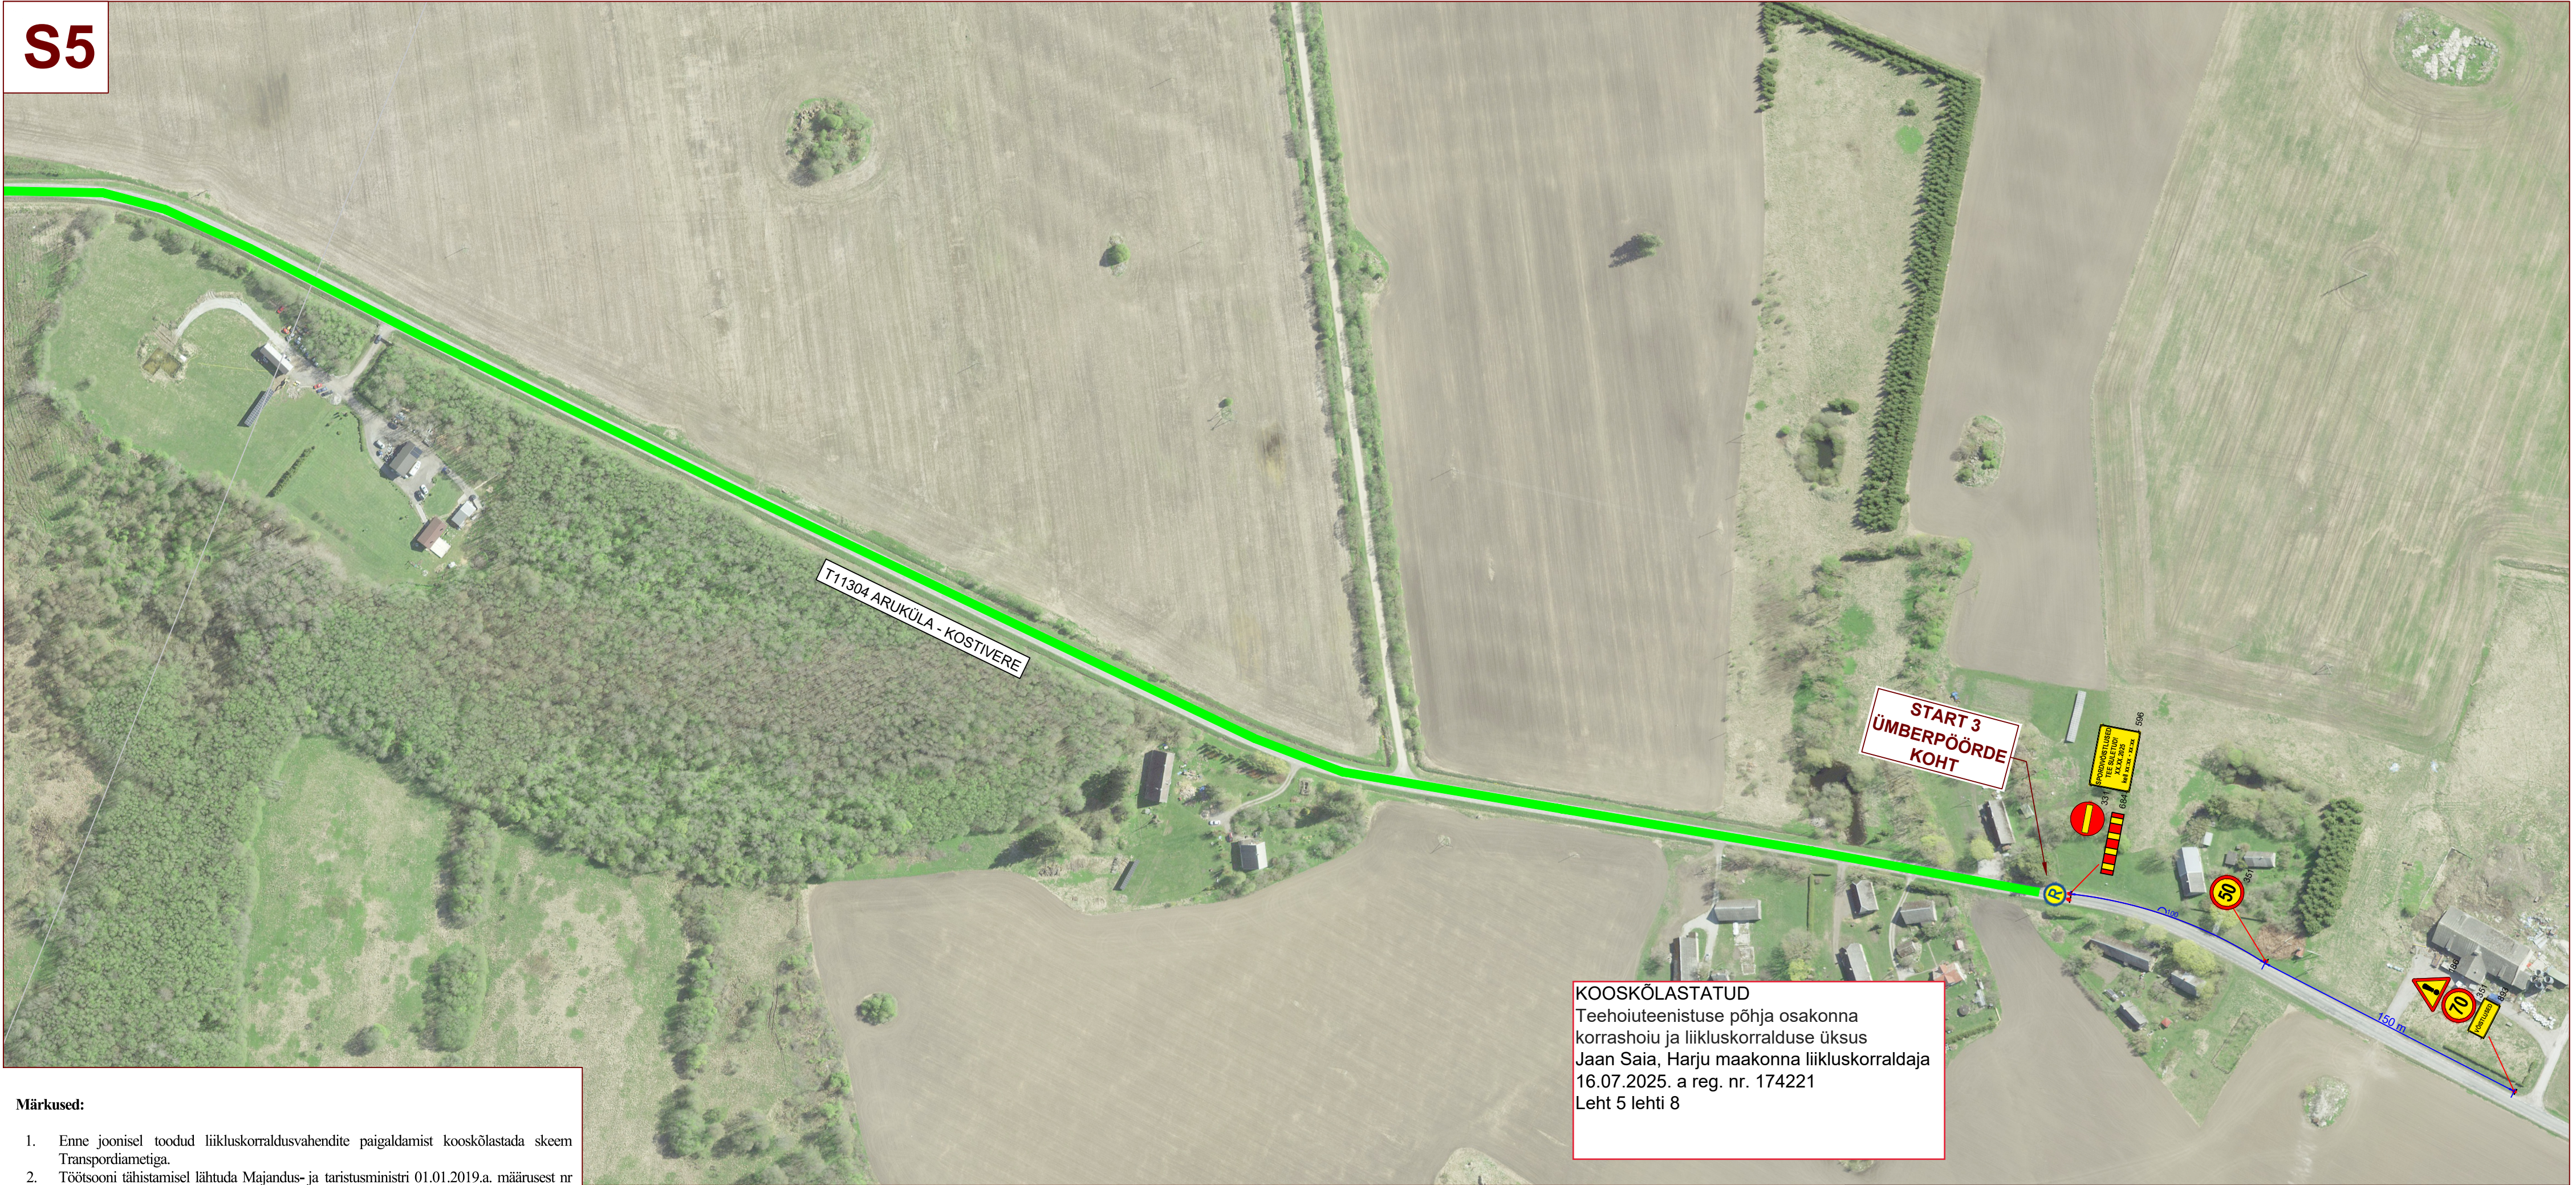

- Märkused:
- Enne joonisel toodud liikluskorraldusvahendite paigaldamist kooskõlastada skeem Transpordiametiga.
 - Töötsooni tähistamisel lähtuda Majandus- ja taristusministri 01.01.2019.a. määrusest nr 43 "Nõuded ajutisele liikluskorraldusele".
 - Liikluskorralduse muudatustest eelnevalt teavitada kohalike elanike
 - Vajadusel korrigeerida liiklusskeem olukorra kohaseks.
 - Vajadusel lisada objektile täiendavaid liiklusmärke.
 - Ajutised ehitusaegsed liiklusmärgid tuleb paigaldada nii, et nad on liiklejale üheselt mõistetavad ja arusaadavad.
 - Tagada kogu võistluse vältel ajutiste liiklusmärkide püstiolek ja loetavus.
 - Joonist lugeda märgitud numbrite järgi.

- Lisa märkused:
- Võistluse teabetahvelid paigaldada vähemalt 3 tööpäeva enne võistluste toimumist.

LEPPEMÄRGID			WAYMARK Kadaka tee 44a, 12915, Tallinn, Telefon: +372 5285 852 E-post: Info@waymark.ee			Projekti nimetus:		Kuupäev	
30 351 Paigaldatav ajutine liiklusmärk		Start 1võistlustrass - Jalgrattasõit	Start 2võistlustrass - Jalgrattasõit Start 3võistlustrass - Jalgrattasõit	Maardu Triatlon 2025		02.07.2025			
				Objekti asukoht:		Töö nr:			
				Jõelähtme vald, Harju maakond		25_123			
70 351# Ol.olev liiklusmärk			Koostas:	V. Lehmus		Joonis nr: [nr-leht(lehti)]			
			Kontrollis:	I. Vähi		25123_5-(8)			
			Tellija: MTÜ Triatlioniakadeemia Marin Merisalu tel: +372 5907 4335			Joonis:			
						Ajutise liikluskorraldusskeem		Möötkava:	