


VT1254
Õuna küla

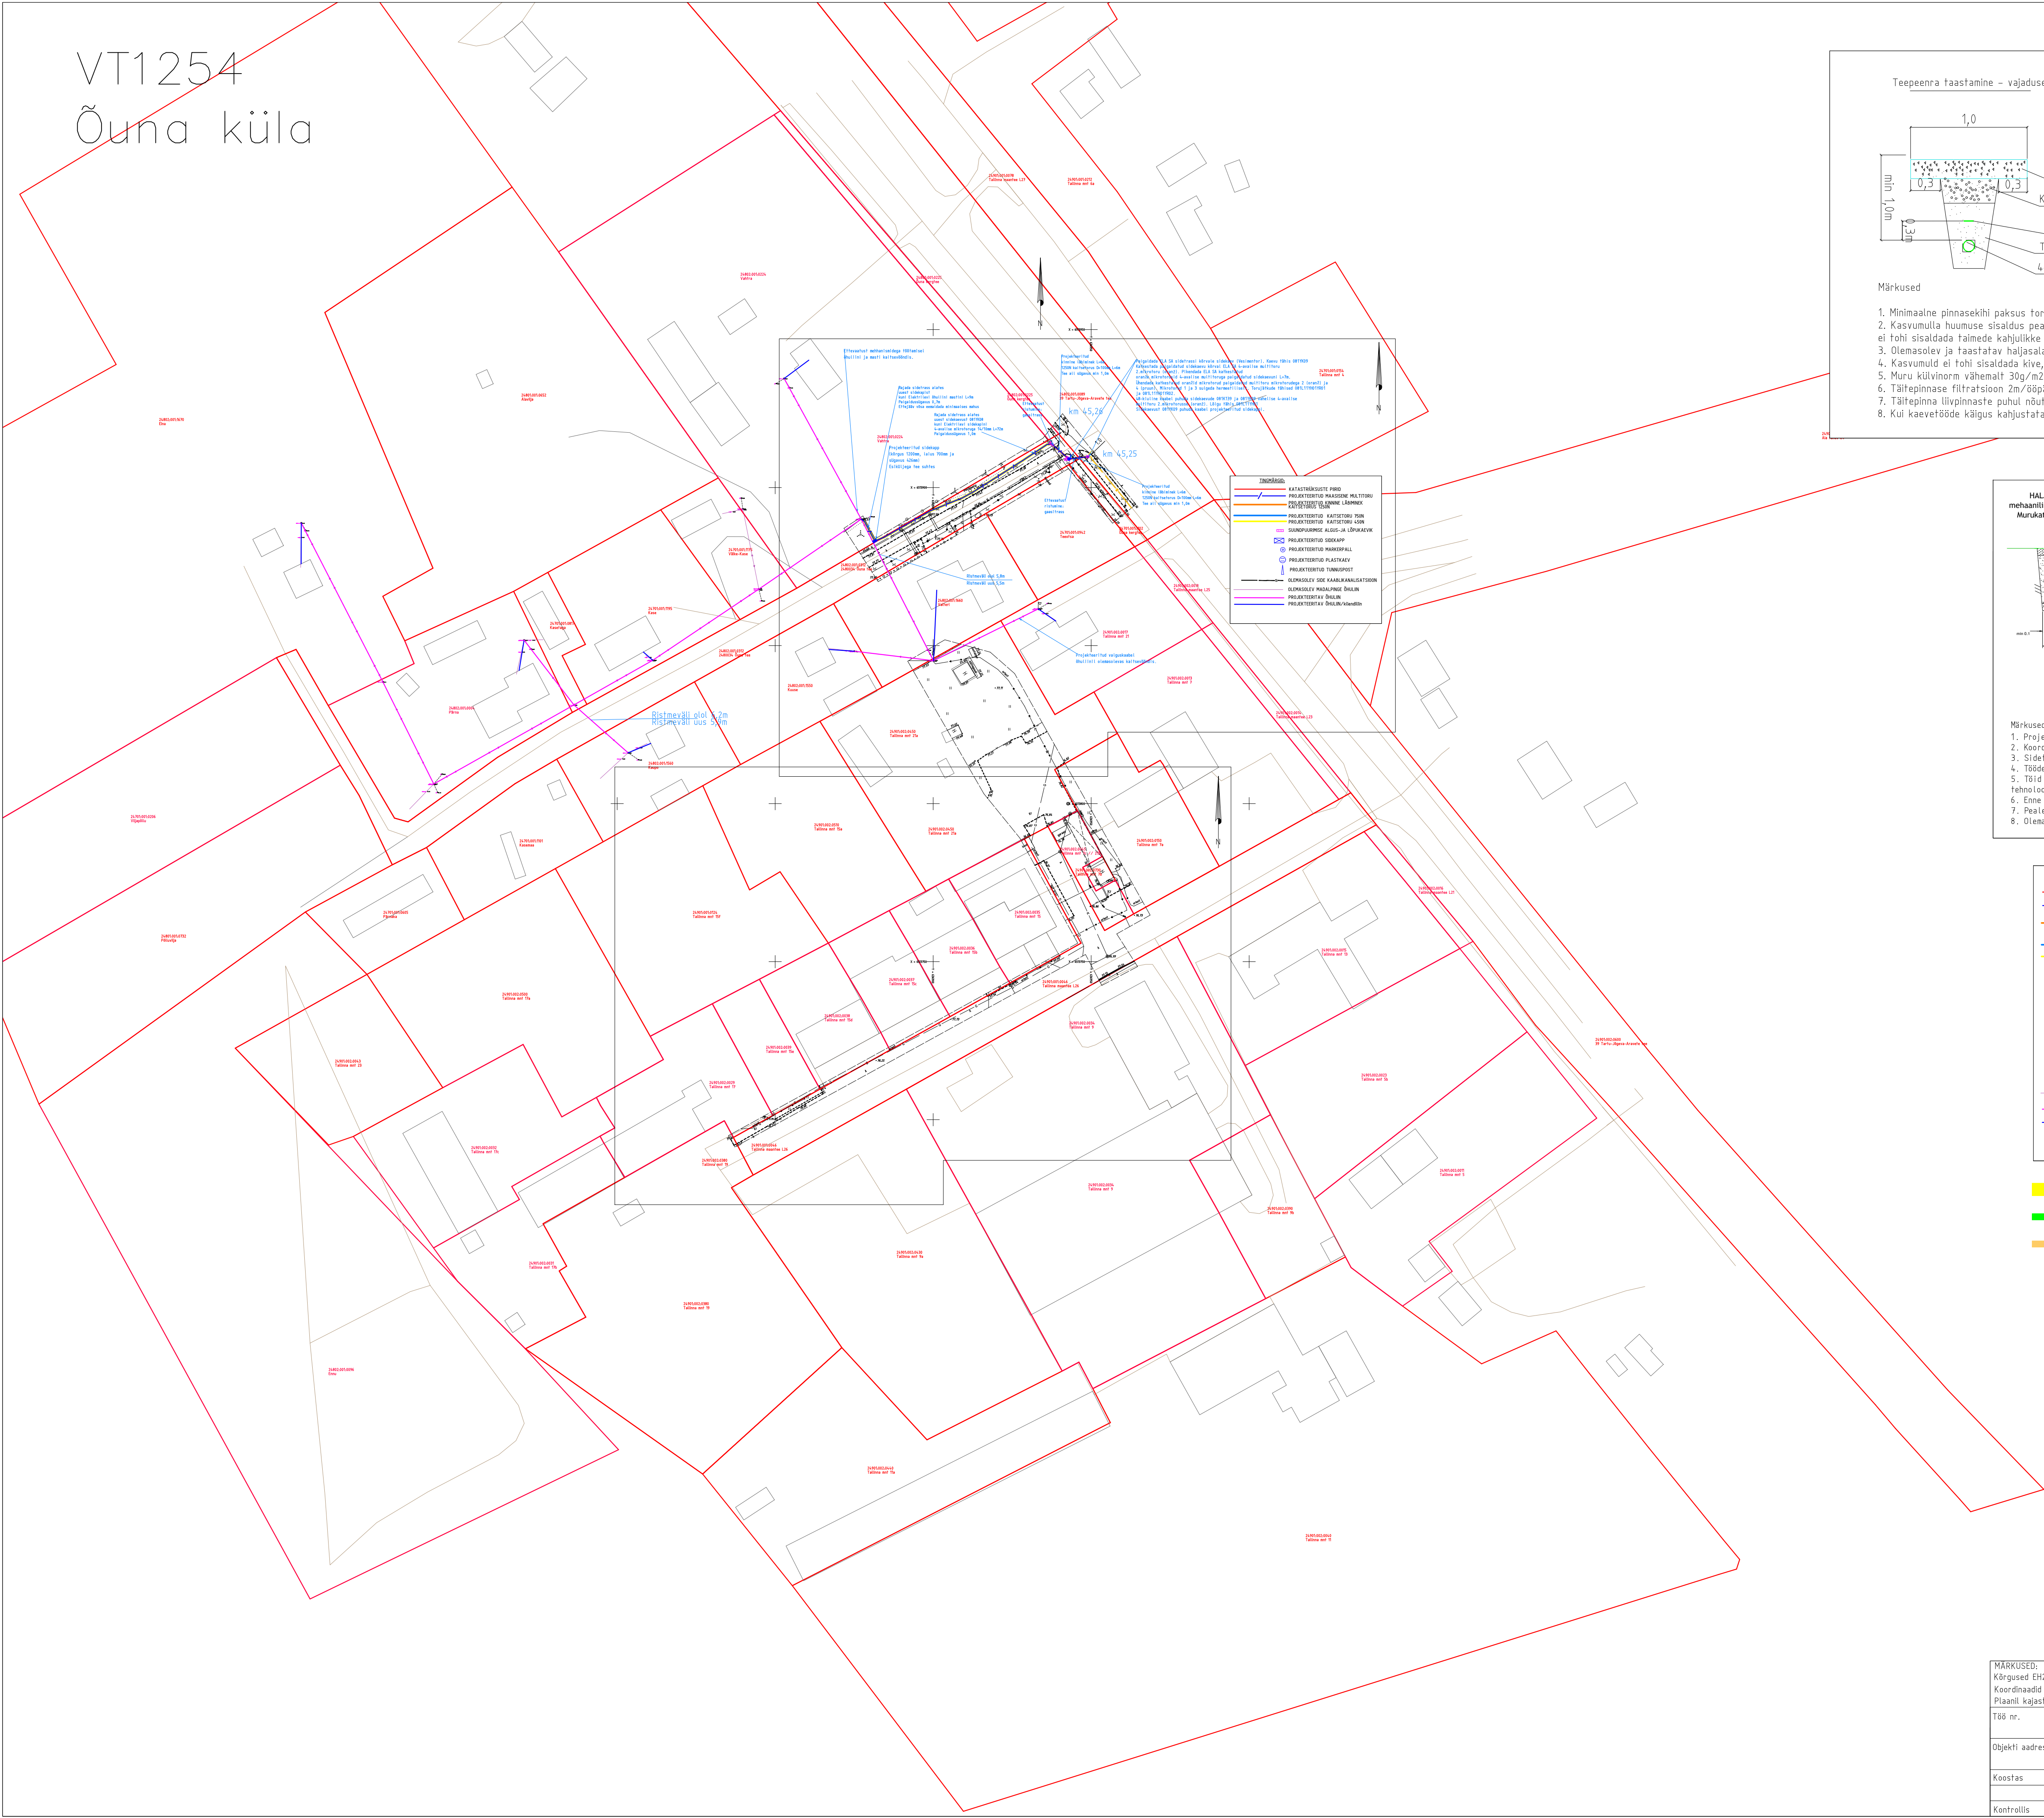

Teepeenra taastamine – vajadusel

Optimaalselt purustatud kruus (fr. 0/32)
Kesklüüv filtr. 2m/85p (20cm)
HOIATUSLINT
Tihendatud ehitusliiv, tihendustegur 0,98
4-avaline mikrotoru (A)

Märkused

1. Minimaalne pinnasekihi paksus toru ja kaabli kohal teemudel ja haljasalal 1,0m.
2. Kasvumulla humuse sisaldus peab olema vähemalt 5%. Kasvumuld peab olema mineraalmuld (pH 6,5–7,0), ei tohi sisaldada taimede kahjulikke jäätmeid ning on tihendatav nii, et ei tekiks vajumisi ja vee lõukusi.
3. Olemasolev ja taastatav haljasala piir ühtlustada, tasandada nidukõrblikuks.
4. Kasvumuld ei tohi sisaldada kive, killustikku jne.
5. Muru külvinorm vähemalt 30g/m²
6. Tihetpinnase filtratsioon 2m/85p ääres
7. Tihetpinnase filtratsioon 2m/85p ääres
8. Kui kaevetööde käigus kahjustatakse suuremat ala kui joonisel näidatud tuleb ka see nõuetekohaselt taastada

HALJASALA ALL
mehaaniline lahtine kaev,
Murukatke taastamine.

Märkused

1. Projekti koostamisel oli aluseks Kirjanurk OÜ poolt 09.04.2021 koostatud t88 nr. 5207P.
2. Koordinaadid L-EST 97 koordinaatide süsteemis. Kõrgused EH2000 süsteemis.
3. Sidekrassi paigaldussügavus haljasalal min 0,7m, teemaal 1,0m.
4. Tööde teostamisel tuleb lähtuda linnajärgsete kaitsevööndide reguleerimis eeskirjast.
5. Tööd tuleb teostada vastavalt kõikidele kehtivatele seadustele, normidele, standarditele, nõuetele ja tehnoloogiatele.
6. Enne ehitustööde alustamist määrata olemasolevate kommunikatsioonide täpsed sügavused.
7. Peale tööd lõpu tihendada trassi paigaldusjalg ja taastada meeniv olukord.
8. Olemasolev ja taastatav haljasala piir ühtlustada, tasandada nidukõrblikuks.

TINGMÄRGID:

- KATASTRÜKSUSTE PIIRID
- PROJEKTEERITUD MAASISENE MULTITORU
- PROJEKTEERITUD KINNINE LÄBIMINEK KAITSETORUS 1250N
- PROJEKTEERITUD KAITSETORU 750N
- PROJEKTEERITUD KAITSETORU 450N
- SUUNUPUURIMISE ALGUS- JA LÕPUKAEV
- PROJEKTEERITUD SIDEKAPP
- PROJEKTEERITUD MARKERPALL
- PROJEKTEERITUD PLASTKAEV
- PROJEKTEERITUD TUNNUSPOST
- OLEMASOLEV SIDE KAABLIKANALISATSIIOON
- OLEMASOLEV MADALPINGE ÕHULIIN
- PROJEKTEERITAV ÕHULIIN
- PROJEKTEERITAV ÕHULIIN/kiilidiliin

Olemasolev maakasutusala

Sõmitud maakasutusala

Sõmitav maakasutusala kliendiliinile