




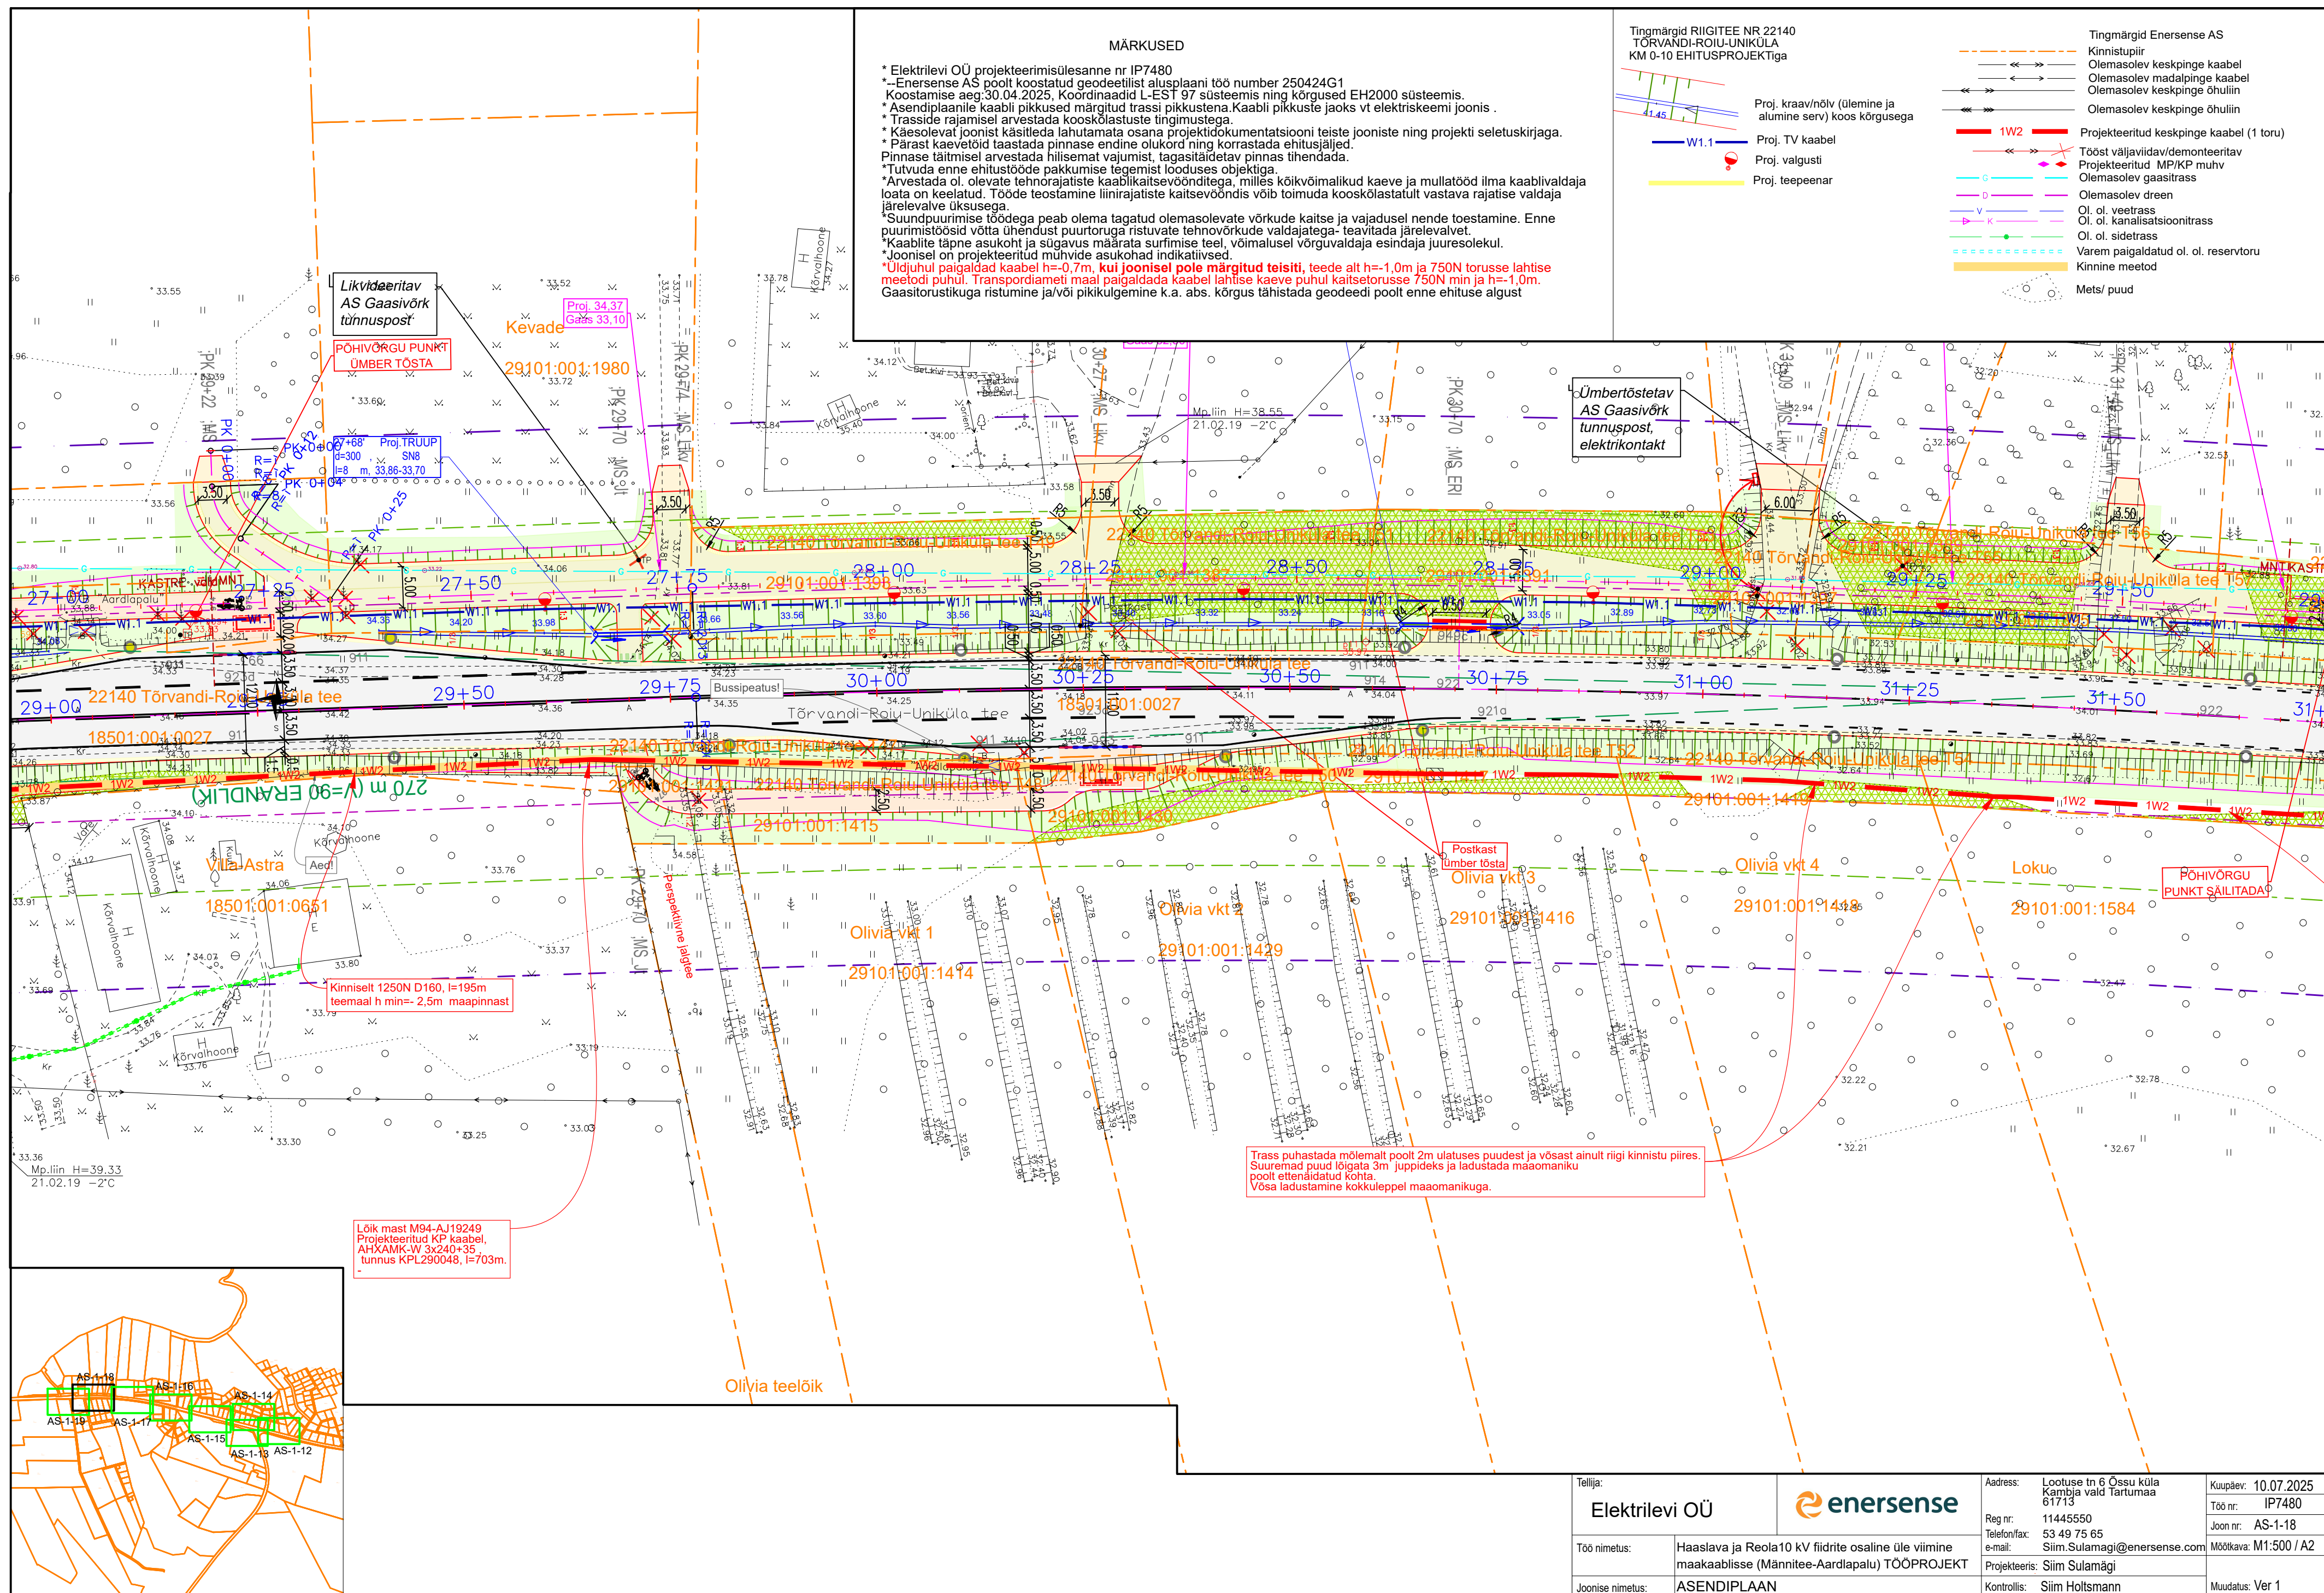

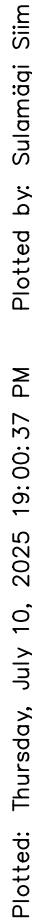

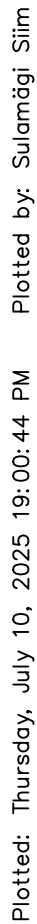





Elektrilevi OÜ projekteerimisülesanne nr IP7480

- *--Ennense AS poolt koostatud geodeetilist alusplaanii töö number 250424G1 Koostamise aeg:30.04.2025, Koordinaadid L-EST 97 süsteemis ning kõrgused EH2000 süsteemis.
- * Asendiplaanile kaabli pikkustesse märgitud trassi pikkustena Kaabli pikkuste jaoks vt elektriskeemi joonis .
- * Trasside rajamisel arvestada kooskõlastuste tingimustega.
- * Käesolevat joonist käsitleda lahutamata osana projektidokumentatsiooni teiste jooniste ning projekti seletuskirjaga.
- * Pärast kaevetööd taastada pinnase endine olukord ning korrastada ehitusjäljed.
- * Pinnase täitmisel arvestada hilisemat vajumist, tagasiläidetav pinnas tihendada.
- * Tutvuda enne ehitustööde pakkumise tegemist looduses objektiga.
- * Arvestada ol. olevate tehnoarjastite kaablikaitsesevõnditega, milles kõikvõimalikud kaevae ja mullatööd ilma kaablivaldaja loata on keelatud. Tööde teostamine liinirajaste kaitsesevõndis võib toimuda kooskõlastatult vastava rajatise valdaja järelevalve all.
- * Suundpinnasest töödega peab olema tagatud olemasolevate võrkude kaitsse ja vajadusel nende toetamine. Enne puurimistööd võtta ühendust puurtoruga ristuvate tehno võrkude valdajatega: teavitada järelevalvet. Enne kaablite täpse asukoha ja sügavus määrata surfimeetrite, võimalusel võrguvaldaja esindaja juuresolekul.
- * Joonisel on projekteeritud mühvide asukohad indikatiivselt.
- *Üldjuhu paigaldad kaabel h=-0,7m, **kuu joonisel pole märgitud teisiti**, teede alt h=-1,0m ja 750N torusse lahtise meedetühi puhul. Transpordiameti maal paigaldada kaabel lahtise kaevu puhul kahtsetorusse 750N mi ja h=-1,0m. Gaasitorustikuks ristumine ja/või pikivõlgumine k. a.s. kõrguse tähistada geodeedi poolt enne ehituse algust

Proj. kraav/nõlv (ülemine ja alumine serv) koos kõrgusega
41.45

— W1.1 — Proj. TV kaabel

● Proj. valgusti

— Proj. teepeenar

Tingimärgid Enersense AS

Kinnistupüür

Olemasolev keskpinge kaabel

Olemasolev madalpinge kaabel

Olemasolev keskpinge õhuliin

Olemasolev keskpinge õhuliin

1W2

Projekteeritud keskpinge kaabel (1 toru)

Tööst väljaviidav/demonteeritav

Projekteeritud MP/KP muhv

Olemasolev gaasitrass

Olemasolev dreen

Ol. ol. veetrass

Ol. ol. kanalisatsioonitrass

Ol. ol. sidetrass


Varem paigaldatud ol. ol. reservturu

Kinnine meetod

Mets/ puud

Tingimärgid Enersense AS

- Kinnistupüri
- Olemasolev keskpinge kaabel
- Olemasolev madalpinge kaabel
- Olemasolev keskpinge õhulin
- Olemasolev keskpinge õhulin
- Projekteeritud keskpinge kaabel (1 toru)
- Üöst väljaviidav/demonteeritud
- Projekteeritud MP/KP muhv
- Olemasolev gaasitrass
- Olemasolev dreen
- Ol. ol. veetrass
- Ol. ol. kanalisatsioonitrass
- Ol. ol. sidetrass
- Areem paigaldatud ol. ol. reservtoru
- innine meetod
- lets/ puud

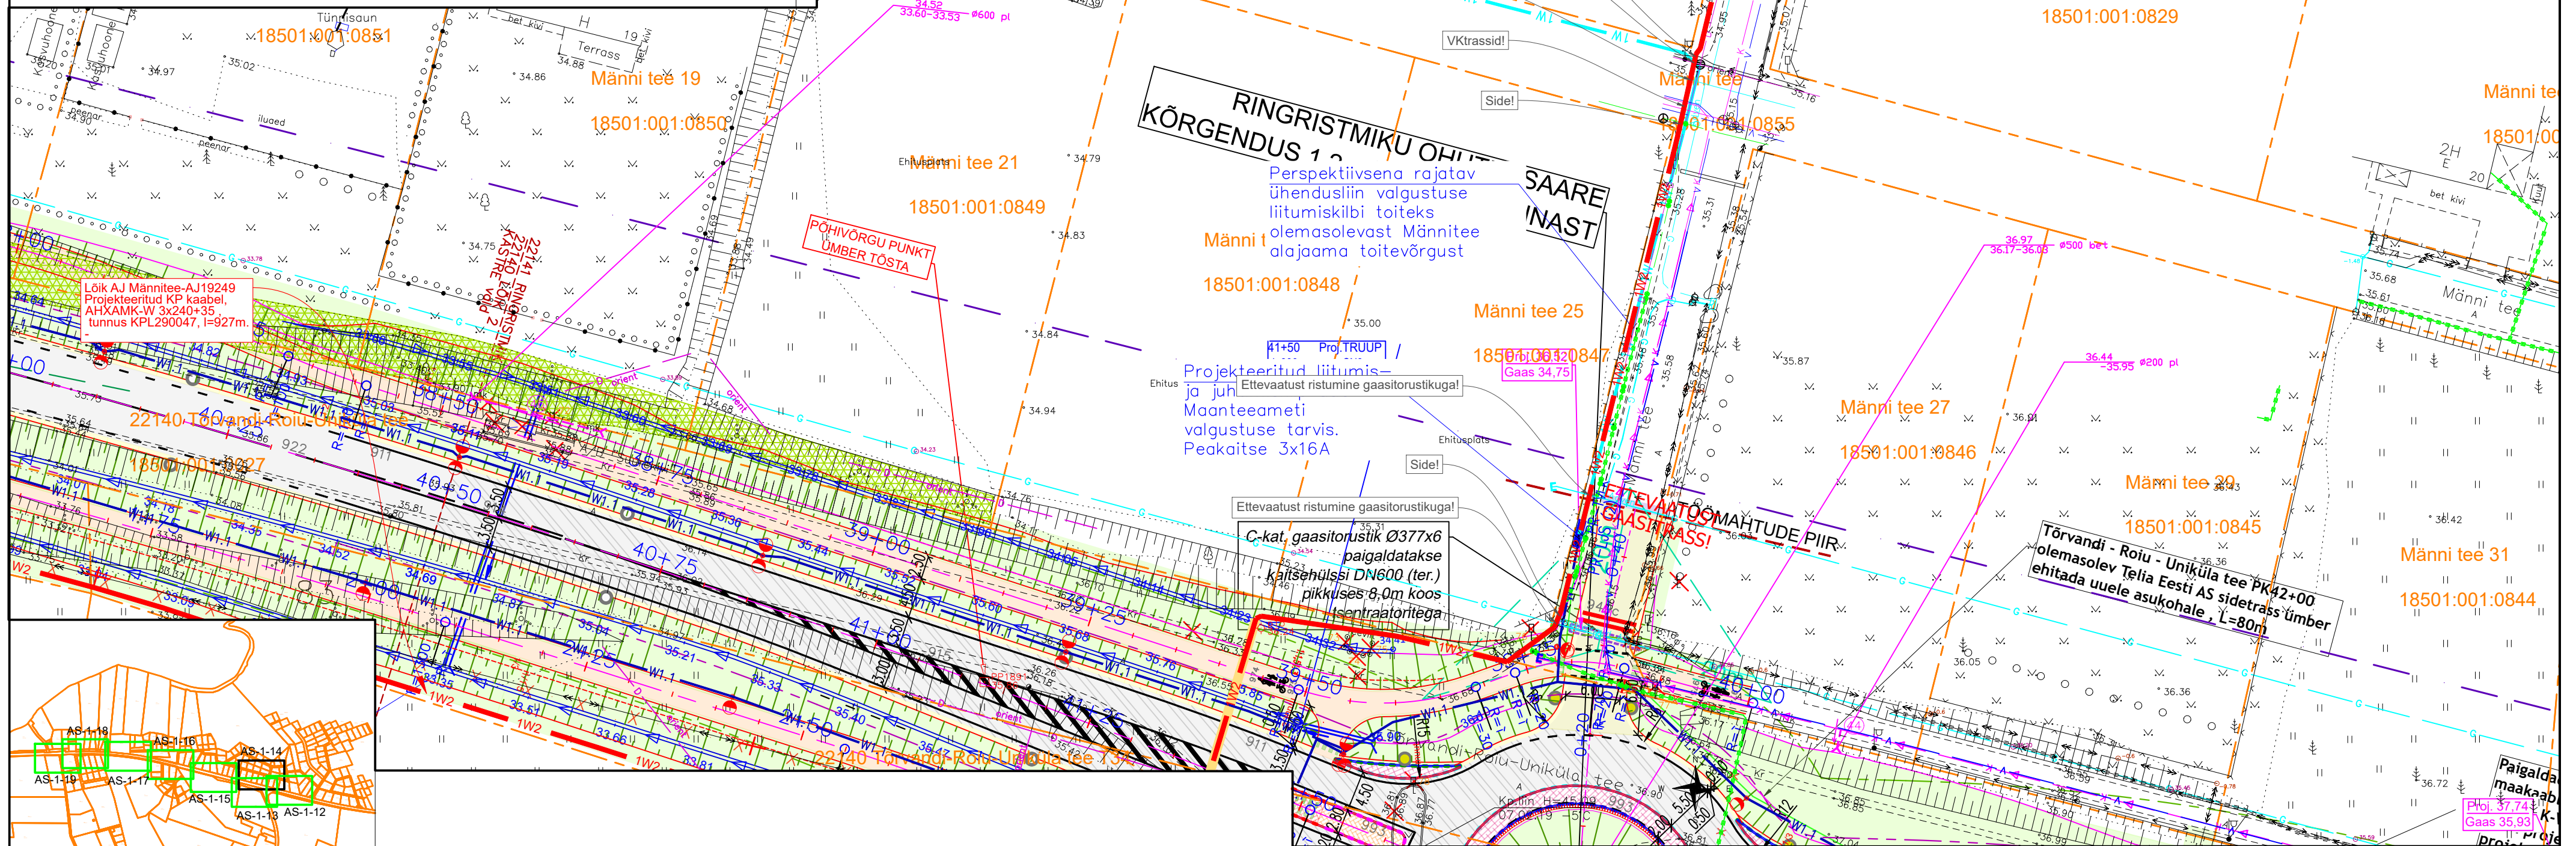

Tellijä: Elektrilevi OÜ		 enersense		Address: Lootuse tn 6 Össu küla Kambja vald Tartumaa 61713		Kuupäev: 10.07.2025 Töö nr: IPT480	
Töö nimetus:		Haaslava ja Reola 10 kV fidrite osaline üle viimine maakabiisles (Männitee-Aardlapalu) TÖÖPROJEKT		Reg nr: 11445550 Telefon/fax: 53 49 75 65 e-mail: Siim.Sulamagi@enersense.com		Joon nr: AS-1-14 Mõõtka: M1:500 / A2	
Joonise nimetus:				Projektseis: Siim Sulamägi Kontrollis: Siim Holtsmann		Muudatus: Ver 1	
Töö nimetus:		ASENDIPLAAN					

