
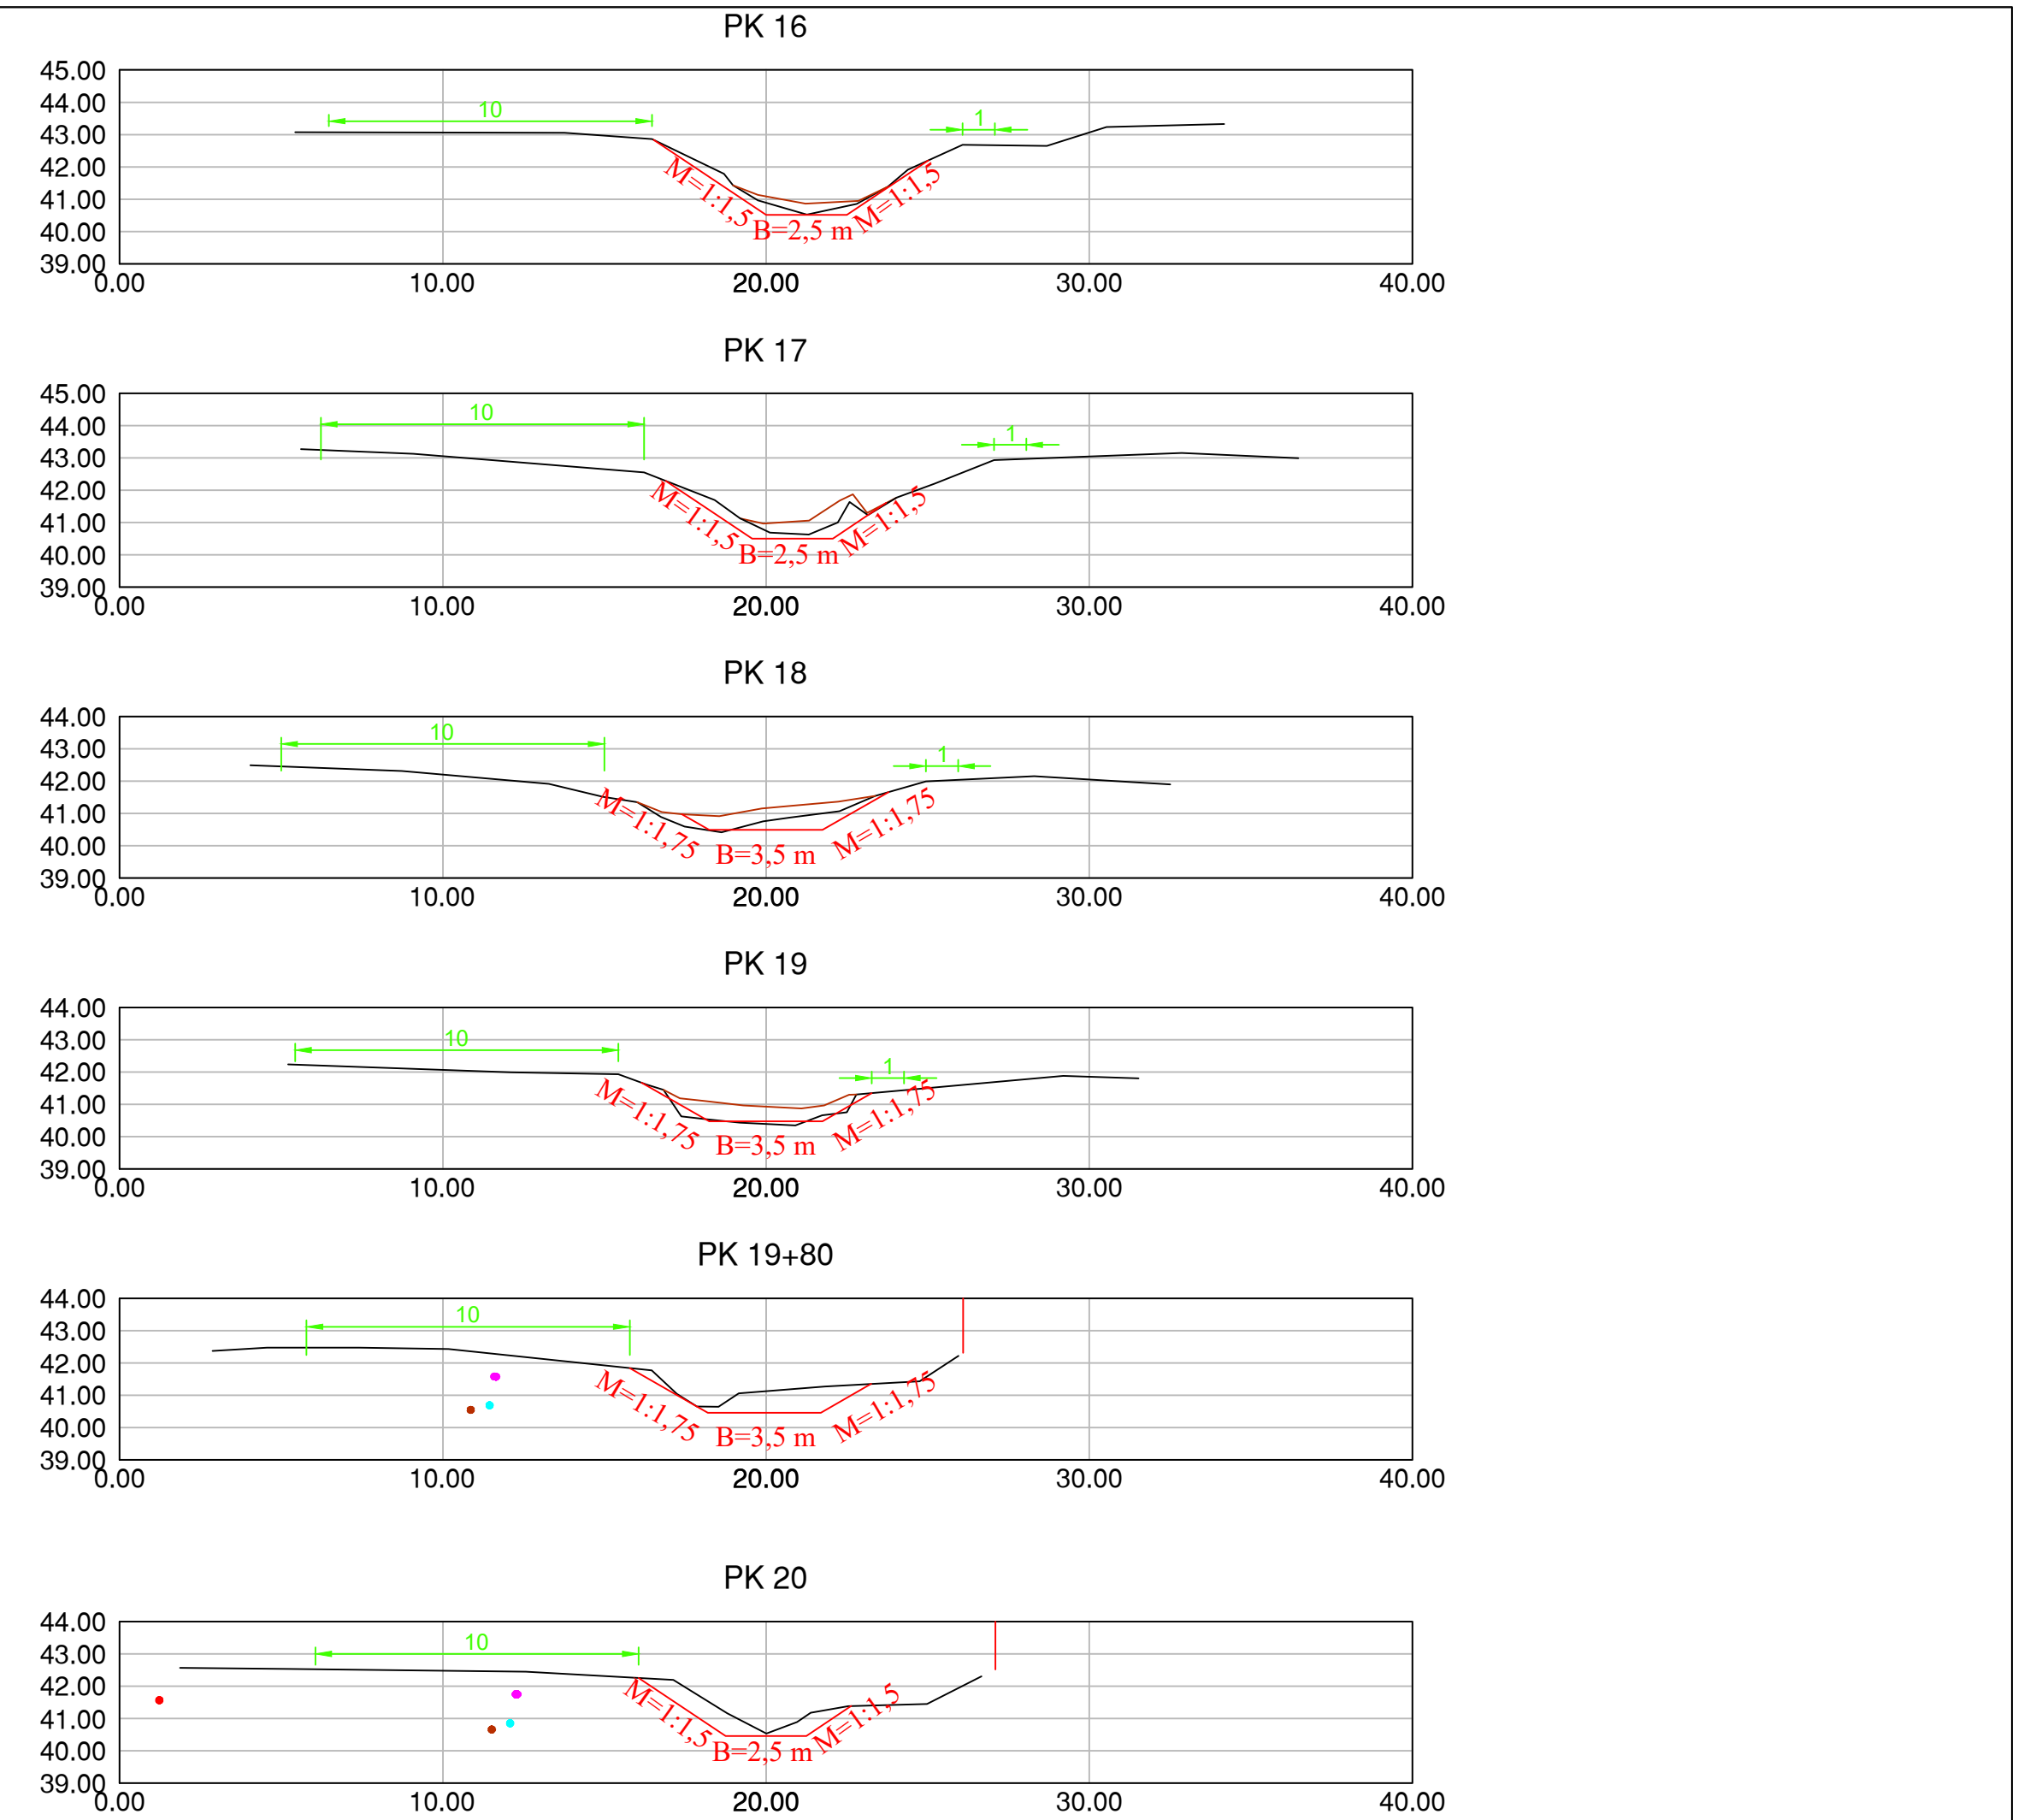


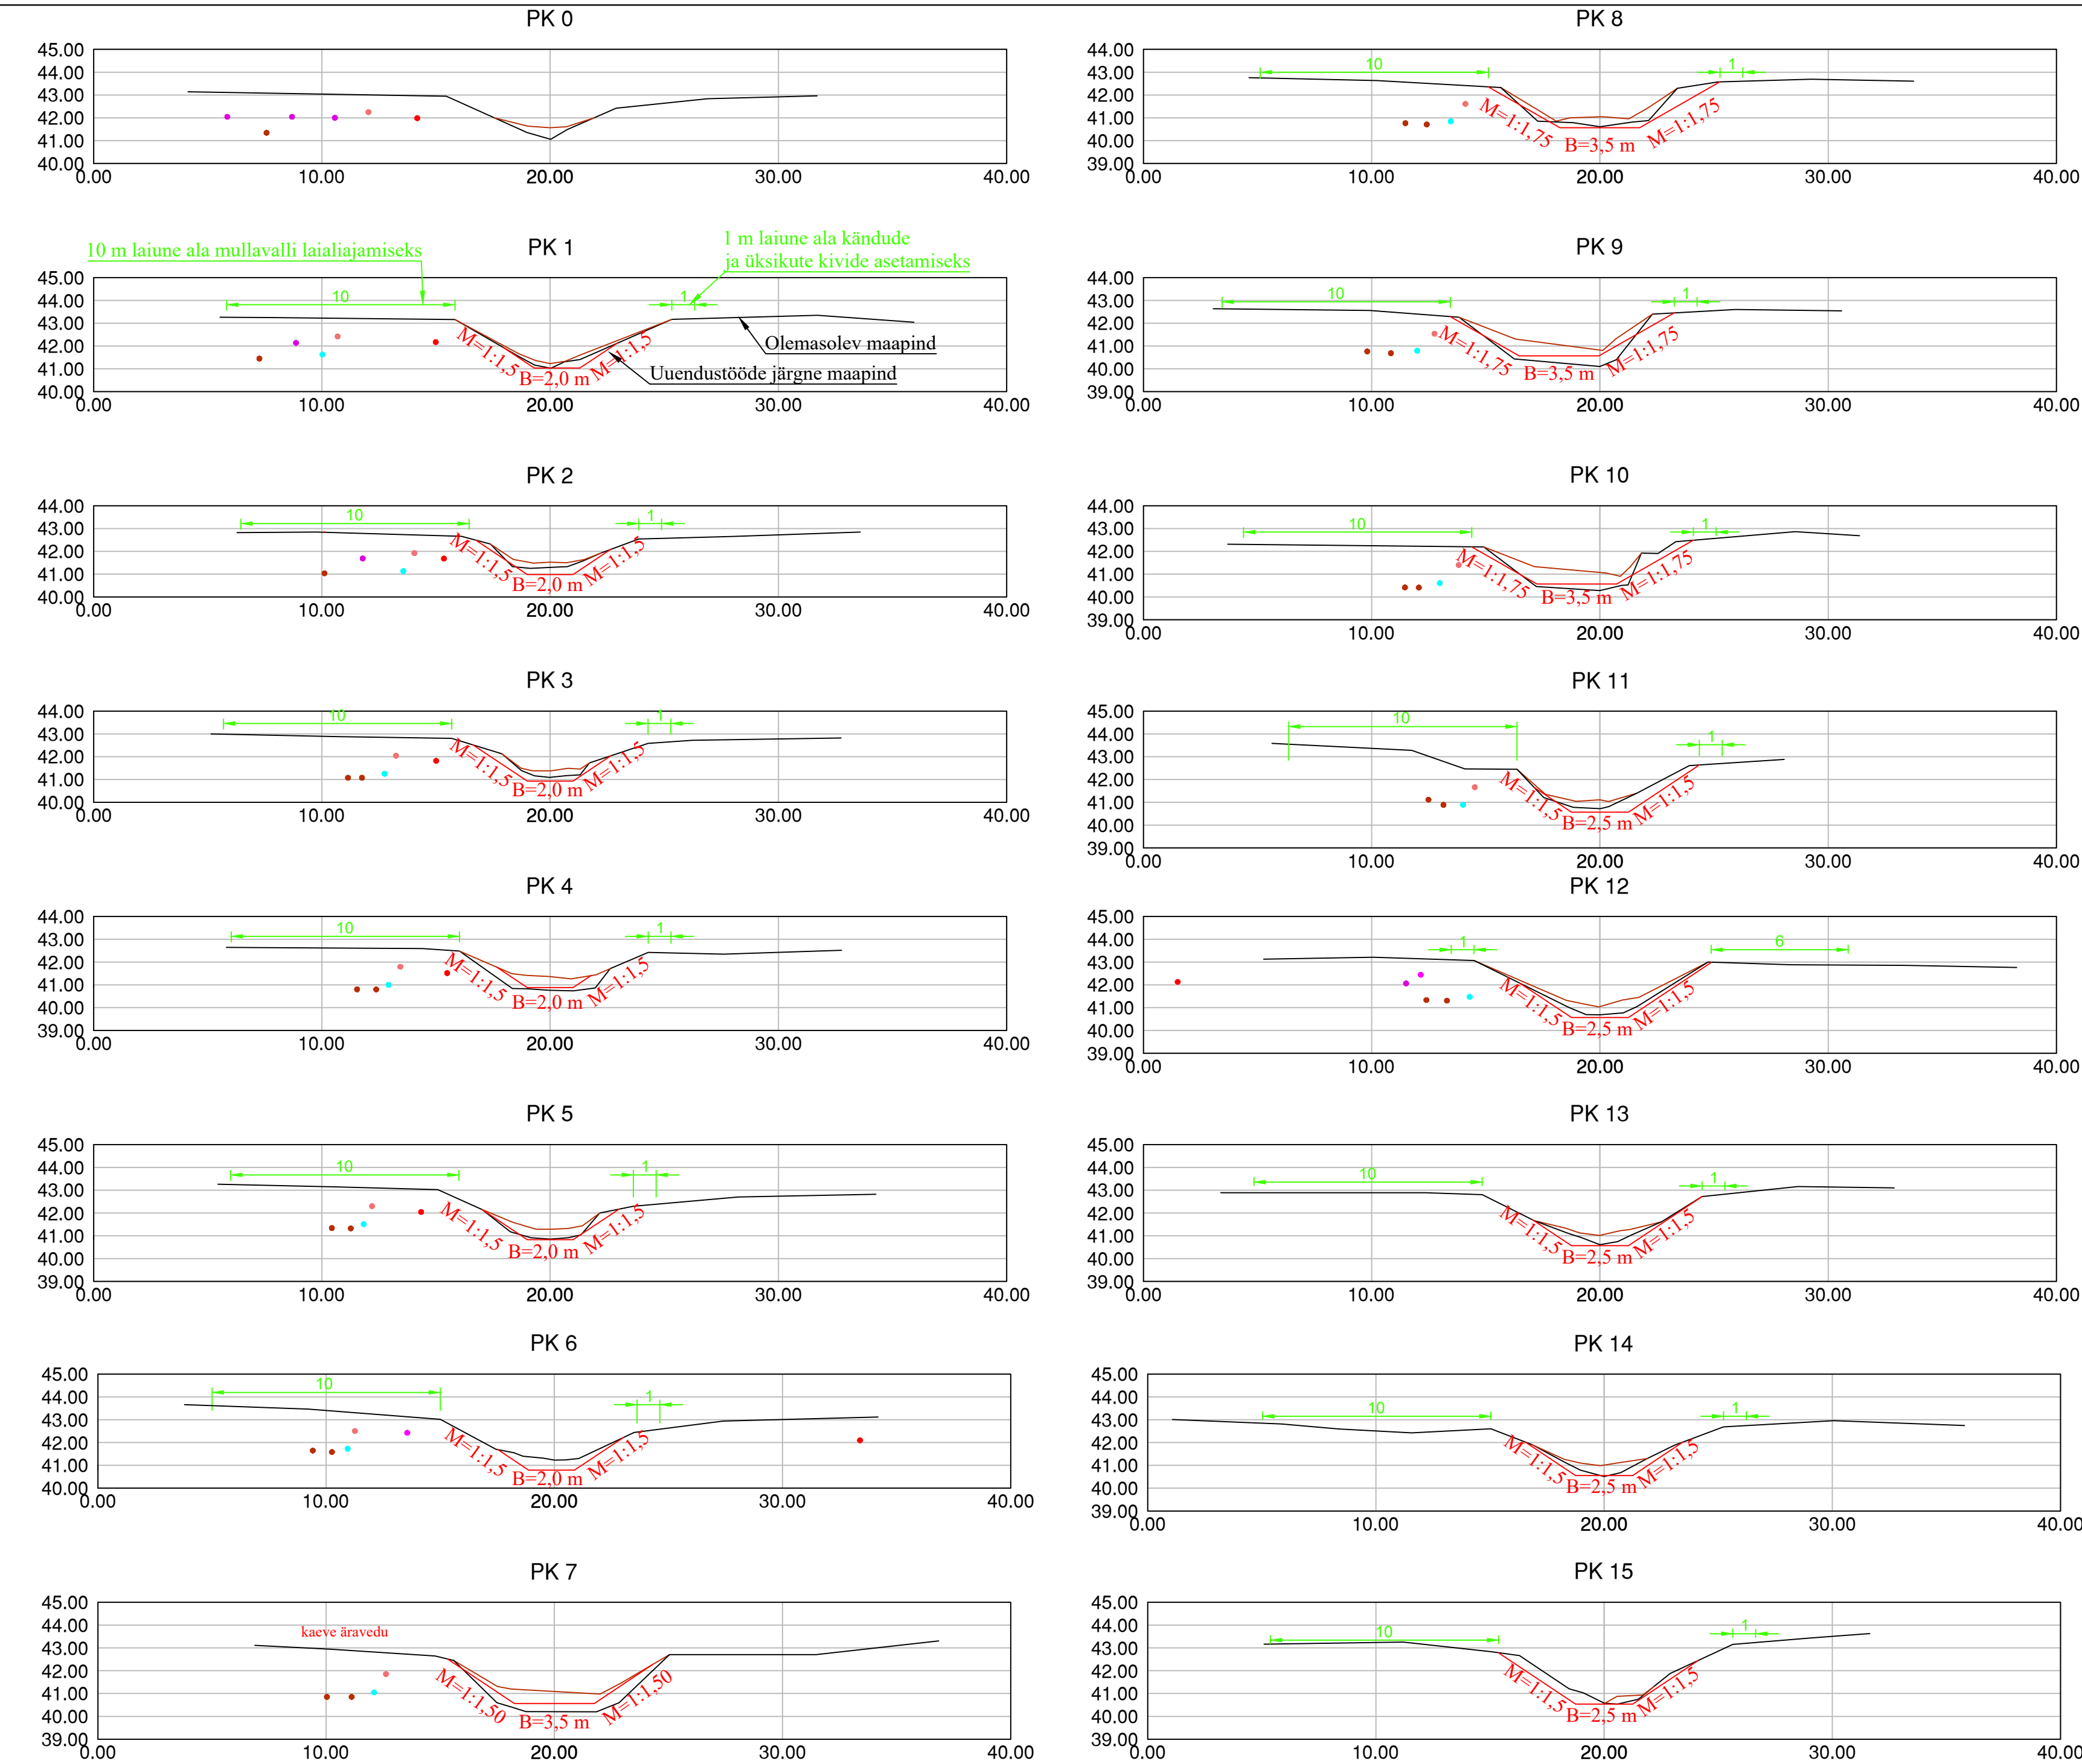

Leppemärgid peakraavi profiilil:

- olemasolev sängi põhja pind
- olemasolev settekihi pind
- projekteeritud sängi põhi
- olemasolev gaasitorustik
- olemasolev sidemaakaabel
- olemasolev isevoolne kanalisatsioonitorustik
- olemasolev veetorustik
- olemasolev survekanalistasioonitorustik
- olemasolev elektrimaakaabel
- olemasolev aed/piire

Märkused:

- Maa alla jäävad muud eesvooluga ristuvad rajatised ja kommunikatsioonid on tähistatud pikiprofiilil vastavalt standardile EVS 843:2016 "Linnatänavad" ettenähtud rajamissügavustele sängi põhjast
- Kõik joonised on seletuskirja ja selle lisade lahutamatud osad ning neid tuleb käsitleda koos

 Kobras OÜ Riia 35 Tartu 50410 www.kobras.ee kobras@kobras.ee	Töö tellija		RINGTEE ÄRIPARK OÜ			
	Töö nimetus		SAUSTI PEAKRAAVI REK 2021			
	Projekti juht	Joonise nimetus		SAUSTI PEAKRAAVI RISTPROFIILID		
	Ervin R. Piirsalu					
Projektiteerija	Töö nr		Staadium	Joonise tähta/nr	Versiooni nr	Kuupäev
Taavi Kikkas	2023-013		EP		3	V01
Assistent						
Kontrollis						
Oleg Sosnovski						

Märkus: tehnoarajatiste ja kommunikatsioonide kõrgused ja asukohad on indikatiivsed