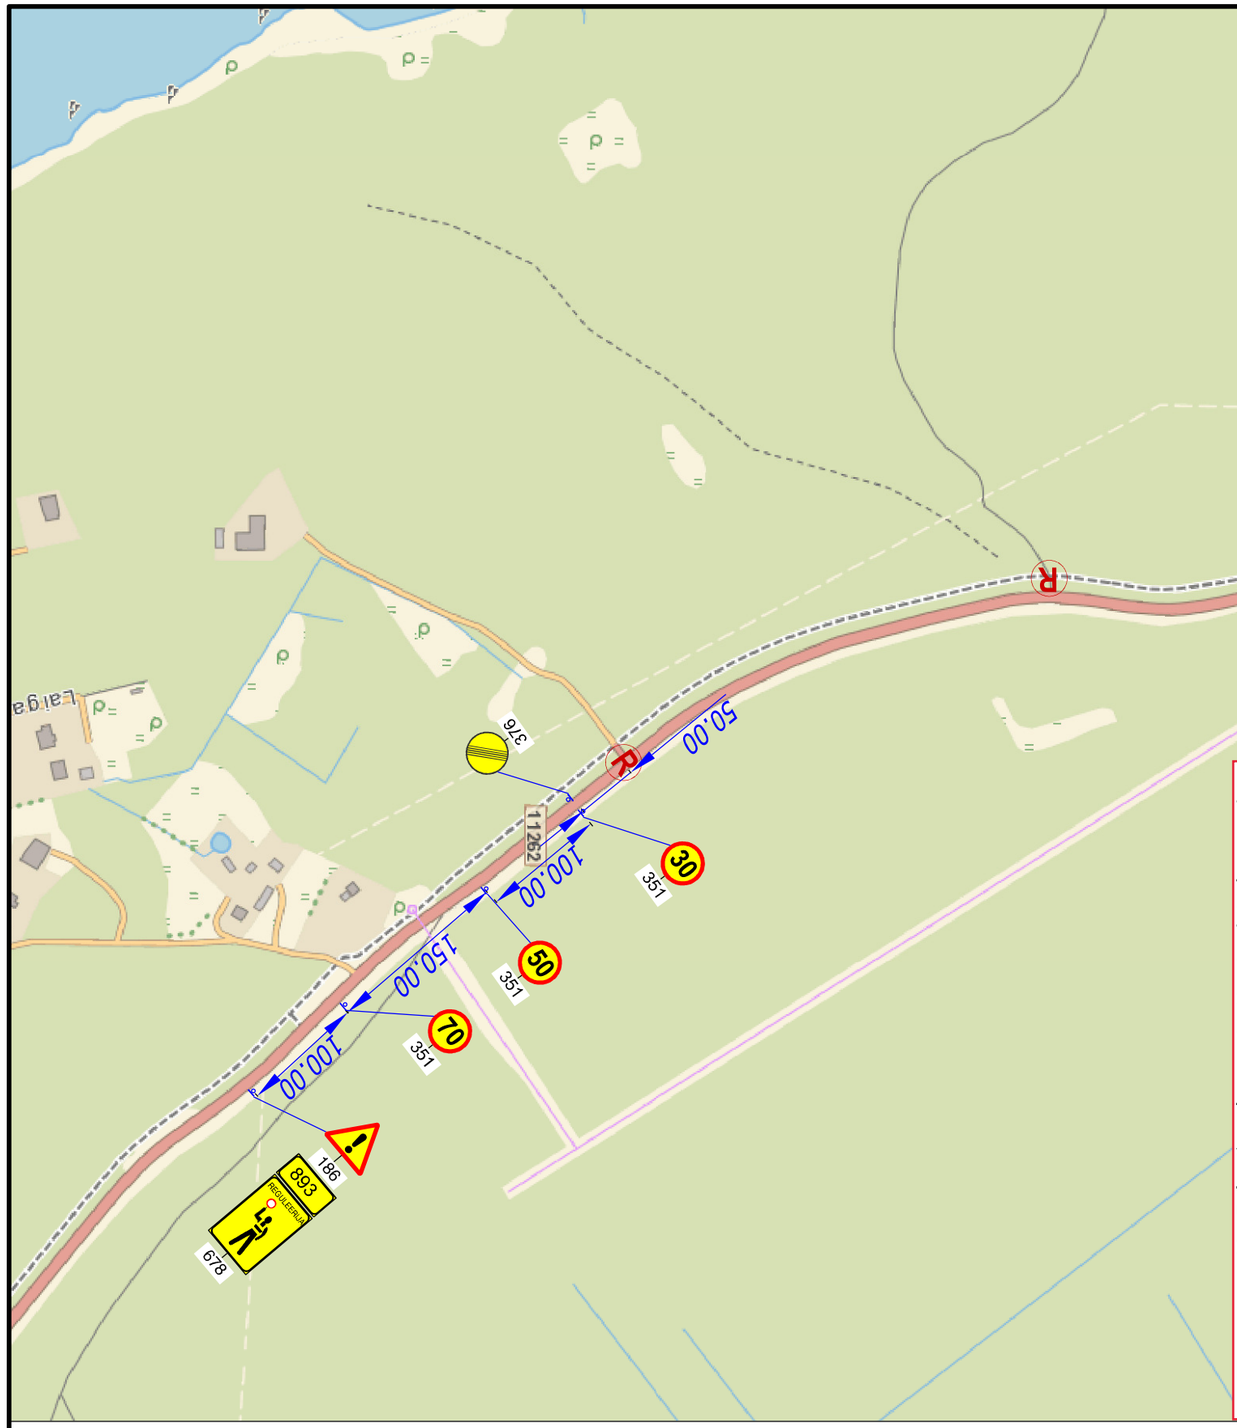

KOOSKÕLASTATUD
Teehoiuteenistuse põhja osakonna
korrashoiu ja liikluskorralduse üksus
Jaan Saia, Harju maakonna liikluskorraldaja
21.08.2026. a reg. nr. 174733
Tingimustel:

1. Kooskõlastatud riigitee osas, liikluskorraldus teistel teedel kooskõlastada nende teede omanikega
2. Liikluse korraldamisel filmivõtete läbiviimise ajal juhinduda määrusest „Nõuded ajutisele liikluskorraldusele" nr 43 ja juhenditest „Riigiteede ajutine liikluskorraldus" Transpordiamet 2025 ja „Riigiteede liikluse ajutise piiramise ja sulgemise kord" MA 2016-11.
3. Teave filmivõtete toimumise ja liikluse piiramise kohta paigaldada vähemalt 1 päev enne võttepäeva
4. Liiklust peatada kuni 5 minutiks, vahe peatamiste vahel vähemalt 15 minutit
5. Ühissõidukite liiklust ja peatuste kasutamist mitte takistada
6. Liikluse reguleerijatel peab olema vähemalt III pädevus.
7. Vähemalt 24 tundi enne piirangute kehtestamist teavitada liikluspiirangutest ja nende kestvusest Transpordiametit Tark Tee liikluspiirangute iseteeninduskeskkonnas, millele pääseb ligi ameti e-teeninduse kaudu.

Kooskõlastatud liikluskorralduse joonised ei

TINGMÄRGID:

893 — FILMIVÕTTED (893)

331 — Proj. ajutine liiklusmärk

Proj. ajutine liiklusmärgi post

Warren Safety
Ranna tee 17, Tabasalu 76901
tel: 603 2401
E-mail: info@warrensafety.com

Skeemi nr:	2608-7.1	Kuupäev	11.08.2026
Projekt:	Filmivõtted	Leht 1	Lehti 1
Kontrollis:	S.Vahter	Asukoht:	Ihasalu küla, Jõelähtme vald, Harjumaa, Tee nr 11262, Ruu-Ihasalu tee, km 9.506 - 10.566
Koostas:	K.Rütman	Mõõtkava	1:5000
Tellija:	MT LOC OÜ, Jakobi tn 12, 10144 Tallinn, Tuuliki Oberschneider, tel: 5620 1701	Joonis:	Liiklusskeem