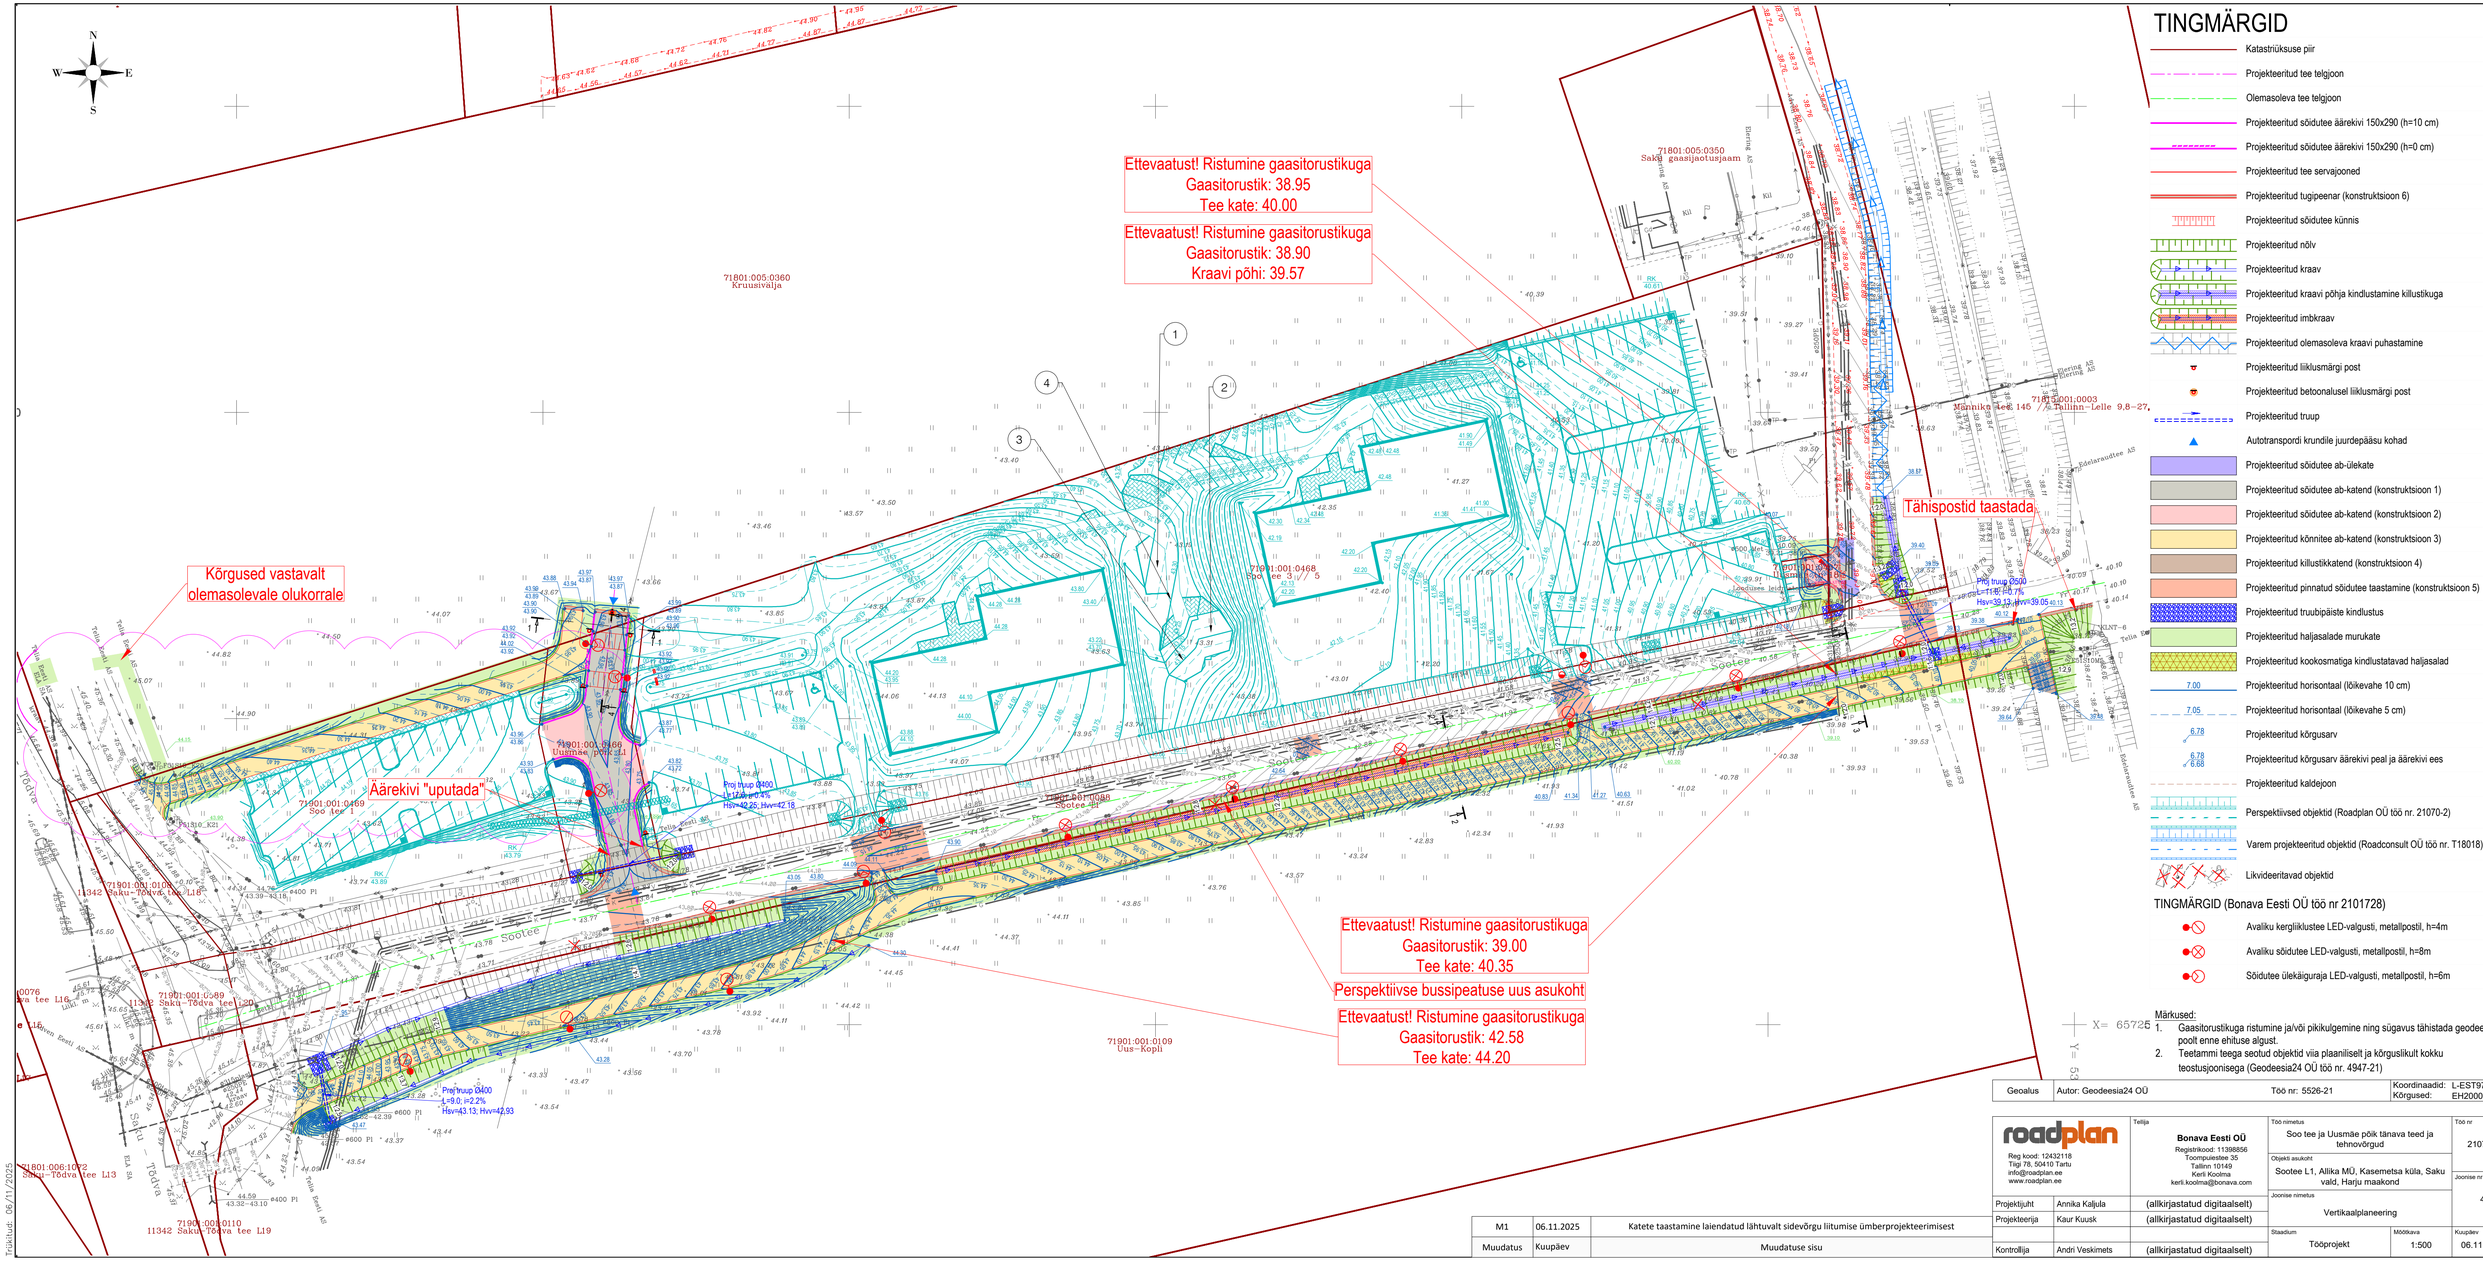
Ettevaatust! Ristumine gaasitorustikuga
Gaasitorustik: 38.95
Tee kate: 40.00
Ettevaatust! Ristumine gaasitorustikuga
Gaasitorustik: 38.90
Kraavi põhi: 39.57
Ettevaatust! Ristumine gaasitorustikuga
Gaasitorustik: 39.00
Tee kate: 40.35
Perspektiivse bussipeatuse uus asukoht
Ettevaatust! Ristumine gaasitorustikuga
Gaasitorustik: 42.58
Tee kate: 44.20
Tähispostid taastada
Kõrgused vastavalt olemasolevale olukorrale
Äärekivi "uputada"
71801:005:0360
Kruusivälja
71801:005:0350
Saku gaasijaotusjaam
71801:001:0003
Männiku tee 145 / Tallinn-Lelle 9,8-27,
71901:001:0468
Soo tee 3 // 5
71901:001:0469
Soo tee 1
71901:001:0109
Uus-Kopli
71901:001:0106
Sootee 41
71901:001:0107
11342 Saku-Tõdva tee L16
71901:001:0089
11342 Saku-Tõdva tee L20
71901:001:0110
11342 Saku-Tõdva tee L19
71801:006:1072
Saku-Tõdva tee L13
Sootee
Soo tee
Saku - Tõdva
Proj truup Ø400
L=12.8; i=4.4%
Hsv=42.25; Hvv=42.18
Proj truup Ø400
L=9.0; i=2.2%
Hsv=43.13; Hvv=42.93
Proj truup Ø500
L=14.0; i=0.7%
Hsv=39.13; Hvv=39.05
Ø400 PI
Ø600 PI
Ø500 PI
Telia Eesti AS
Elering AS
RK
Kõ
Ku
Ku1
Ku2
