
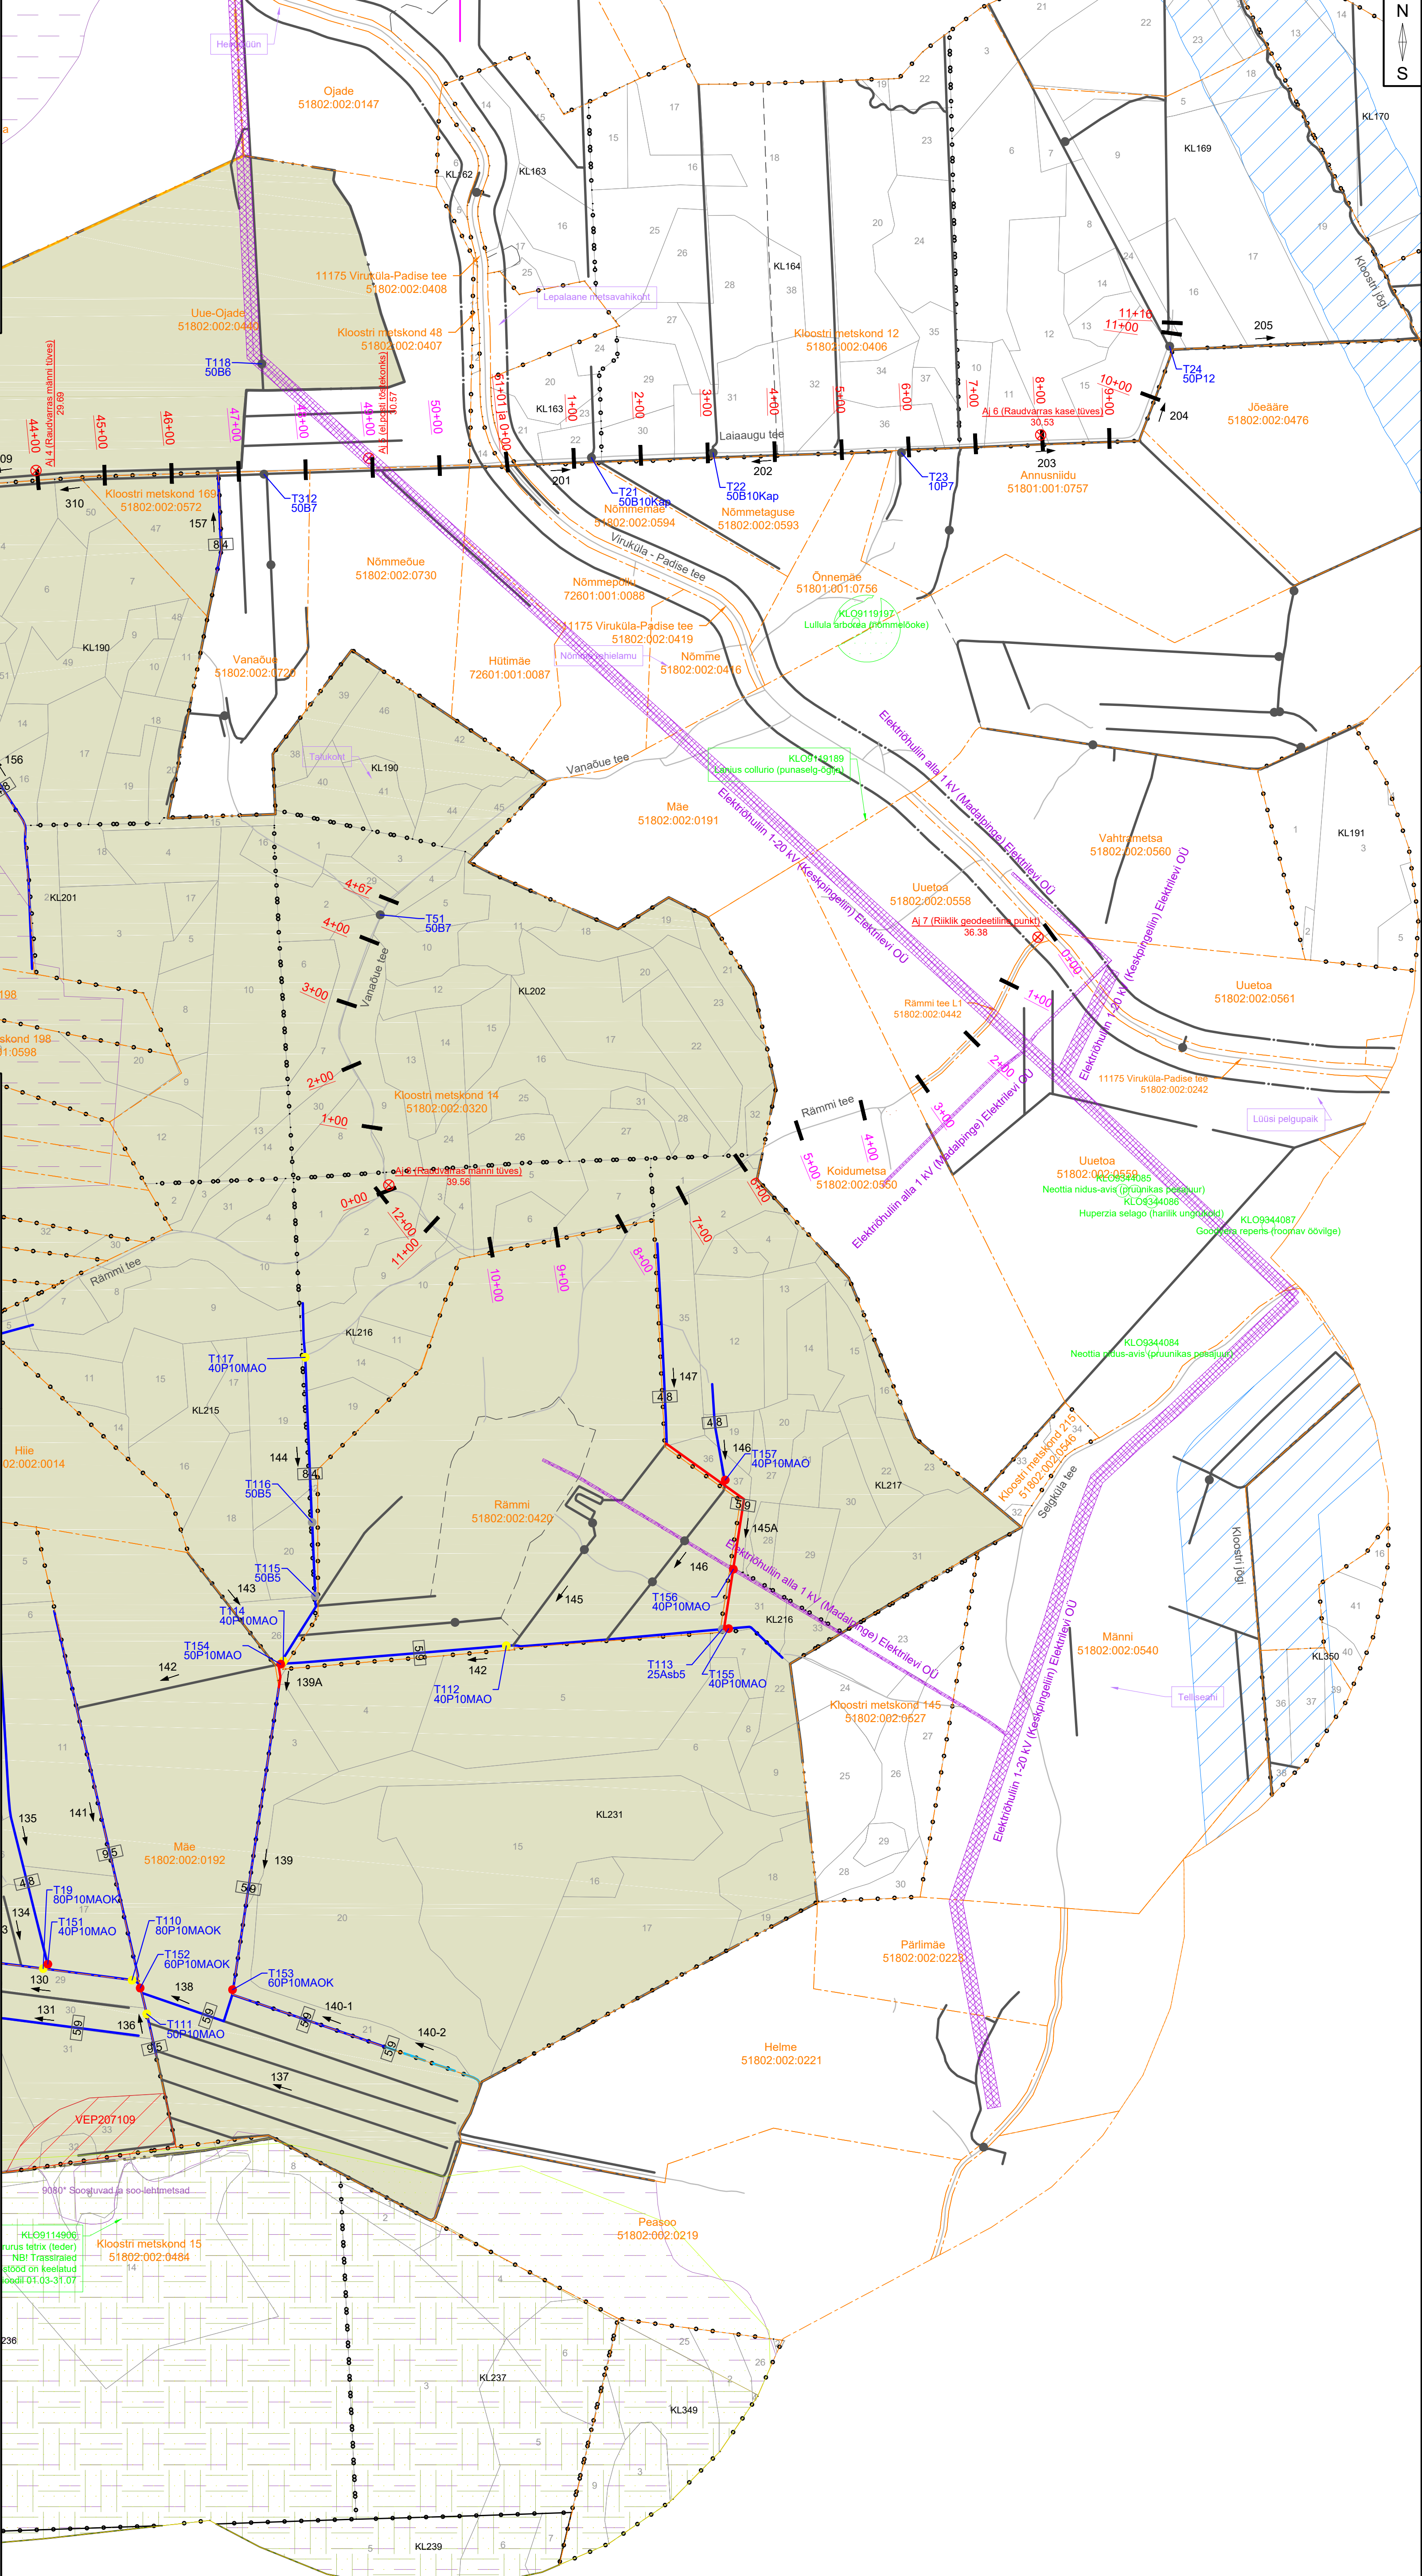
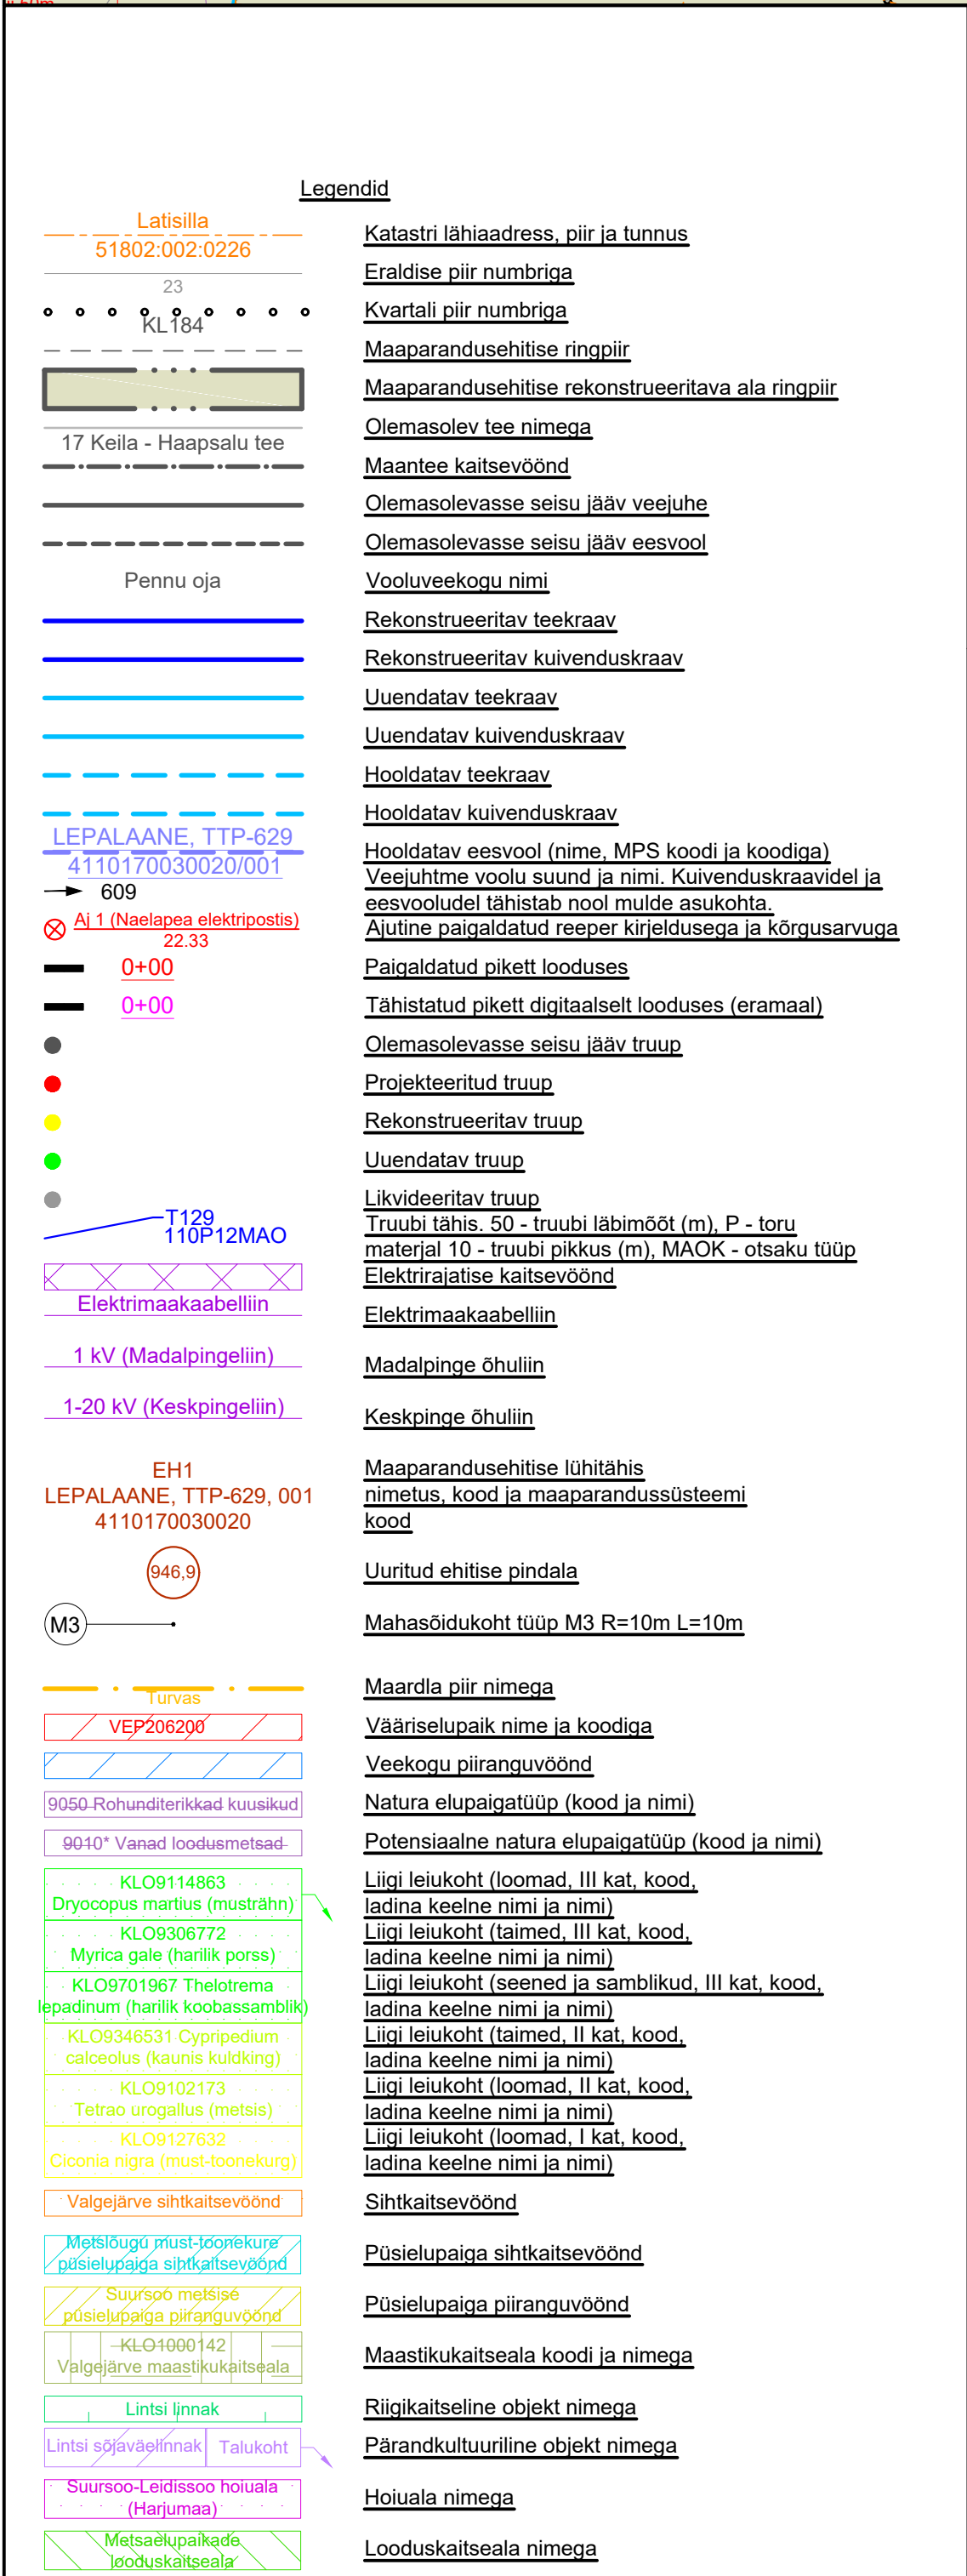
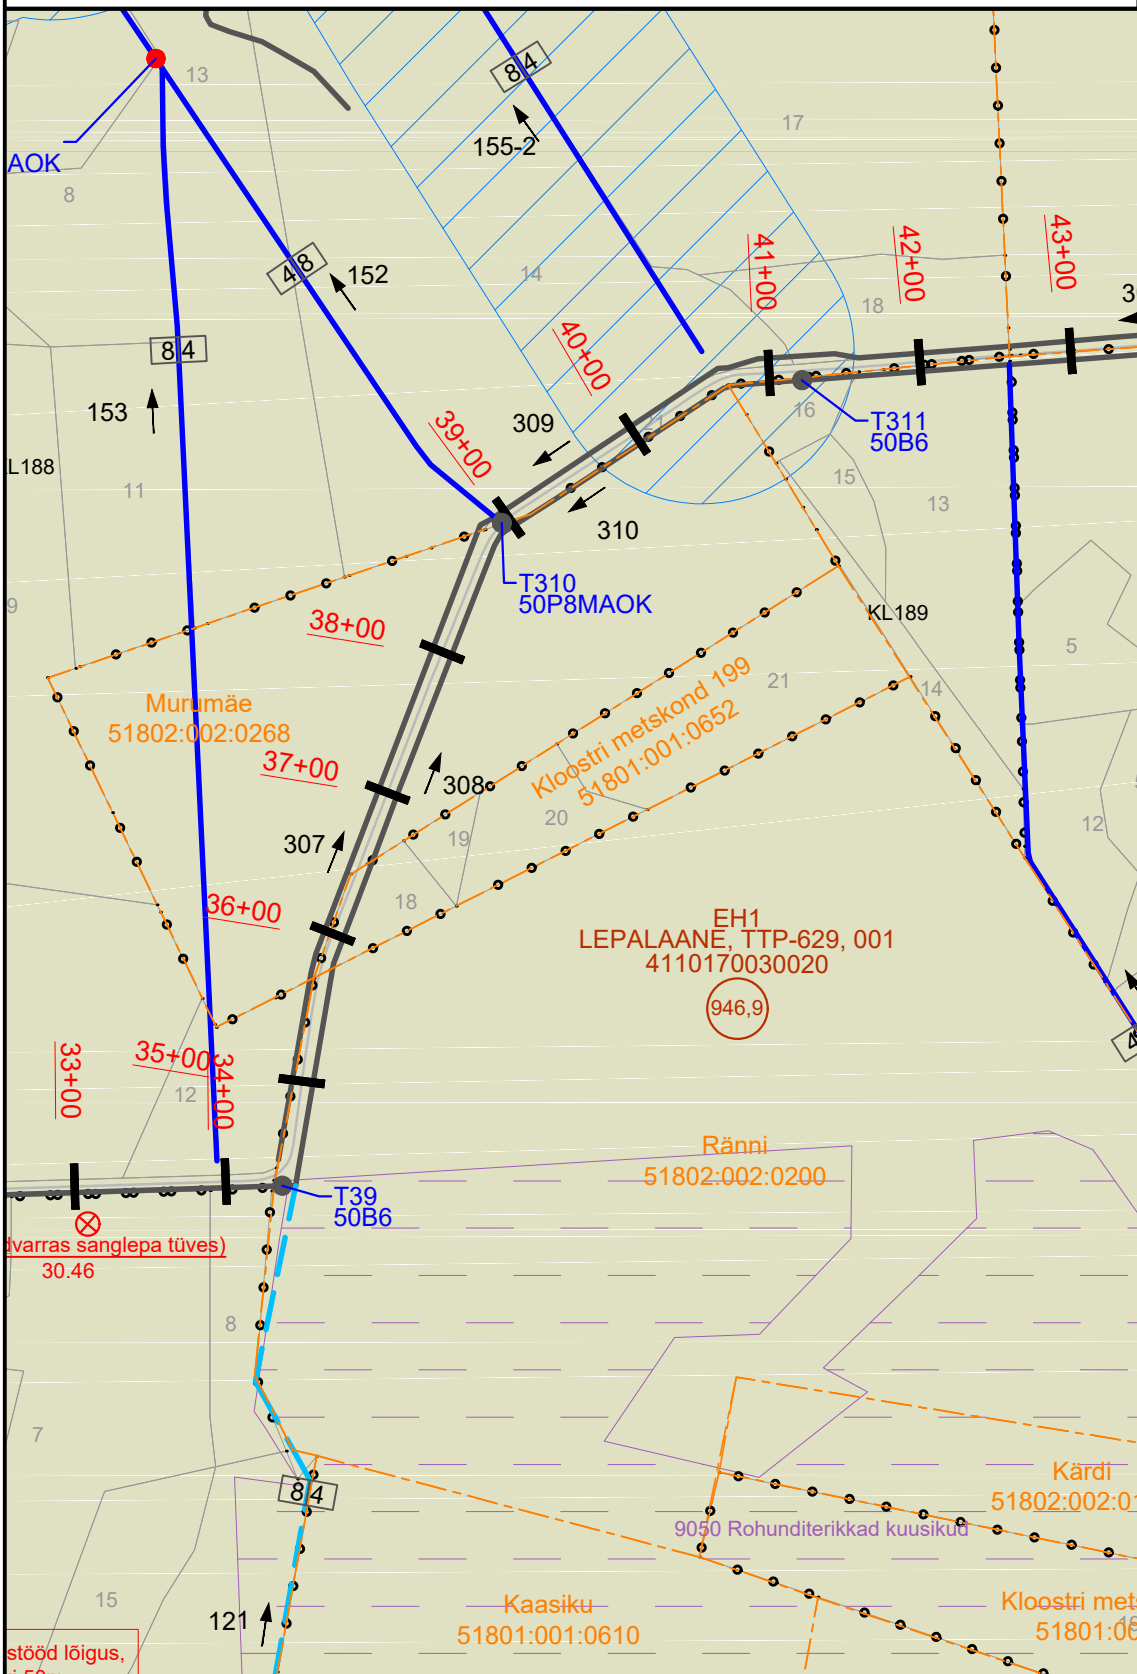


Projektplaani lehtede jaotus 1:50 000

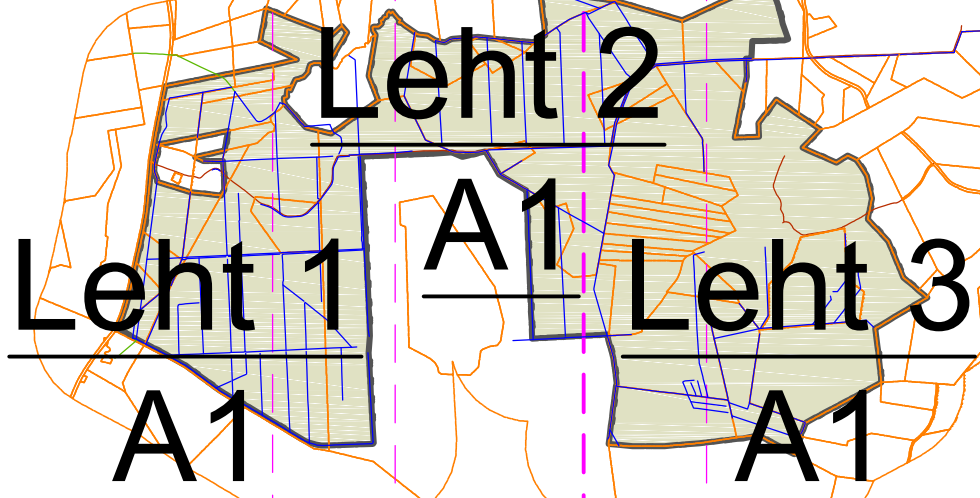

Mõõdistamine on tehtud L-EST97 koordinaatsüsteemis
Mõõdistamine on tehtud EH2000 kõrgussüsteemis
Mõõdistustööde läbiviimise aeg: 18.05, 7.06, 10.10, 2.11 ja 22.11.22

MAA VESI PROJEKTEERIMISBÜROO		Töö number: 221425
Objekt: Lepalaane metsakuivendusprojekt		Tellija: Riigimetsa Majandamise Keskus
Joonise nimi: Projektplaani	Autor: M.Elmaste	Vast spets: H.D.Ots
Joonise nr.: 1	Leht: 3/3	
Mõõt: 1:5000	Kuup: 01/23	