



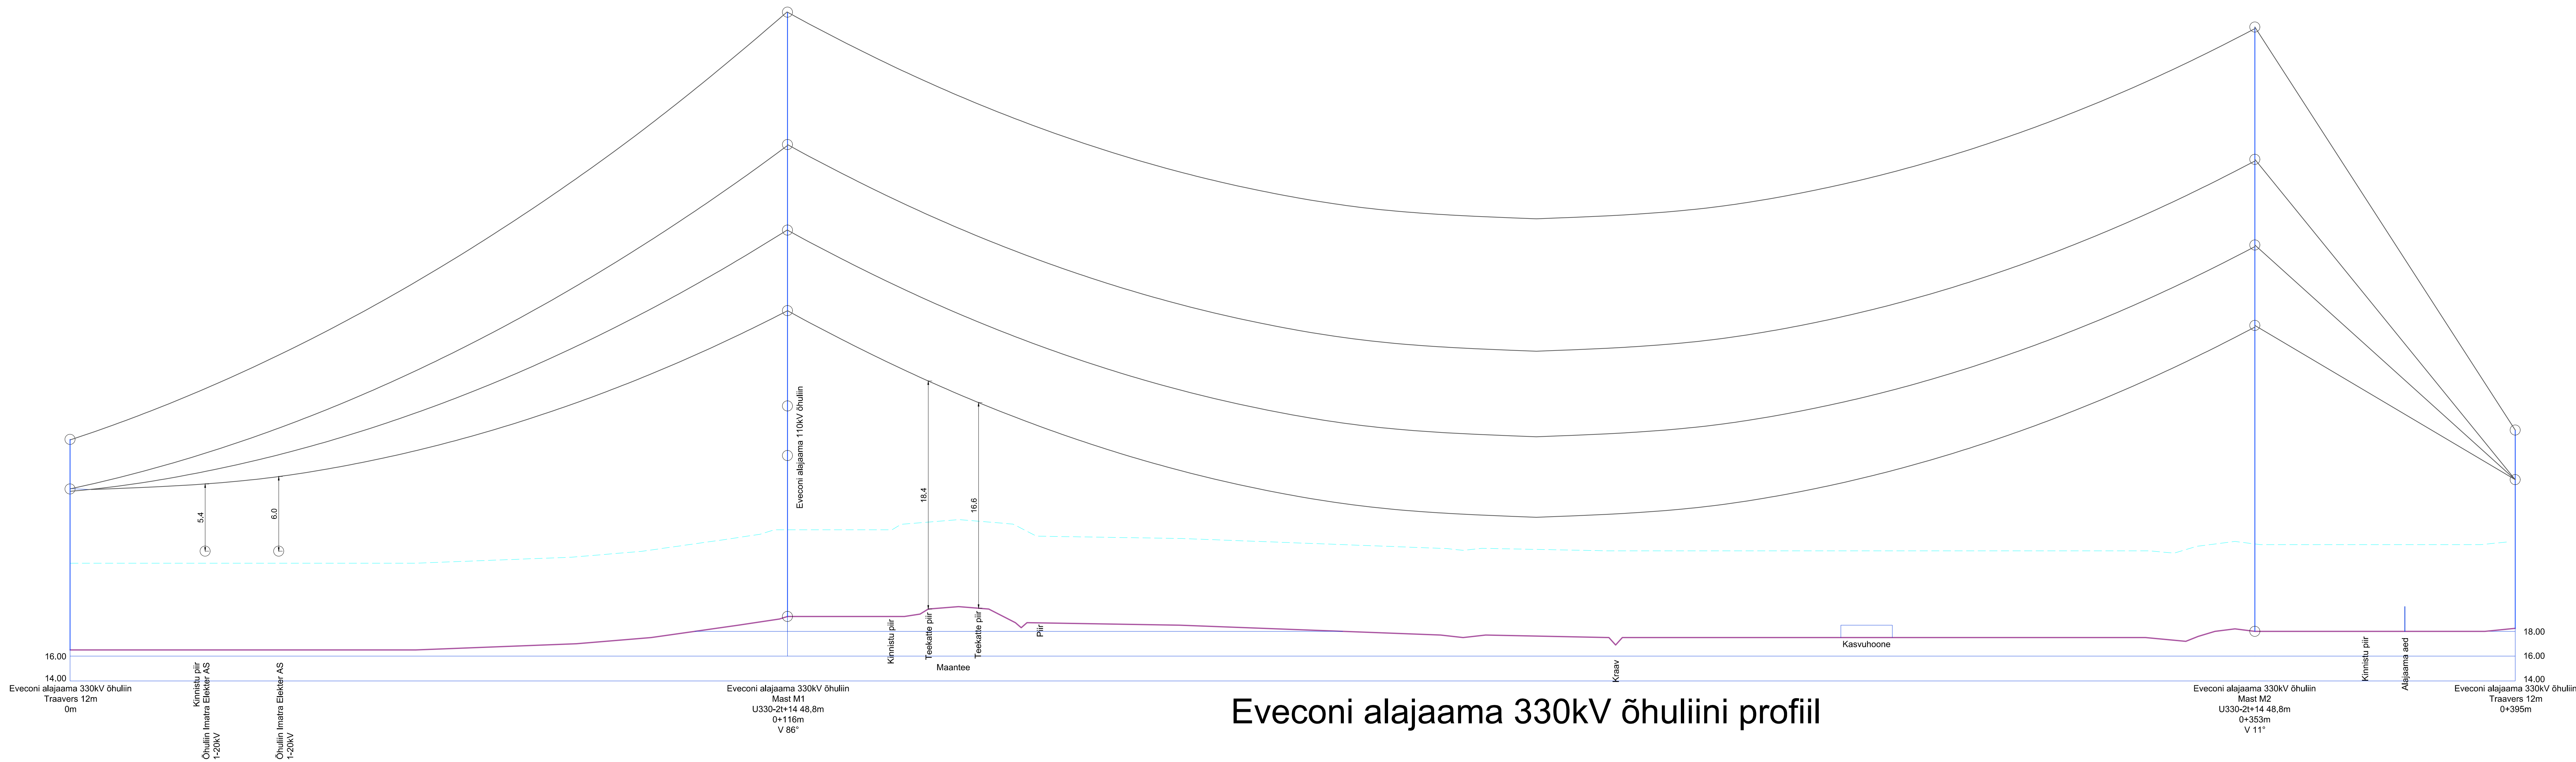

Eveconi alajaama 330kV õhuliini profiil

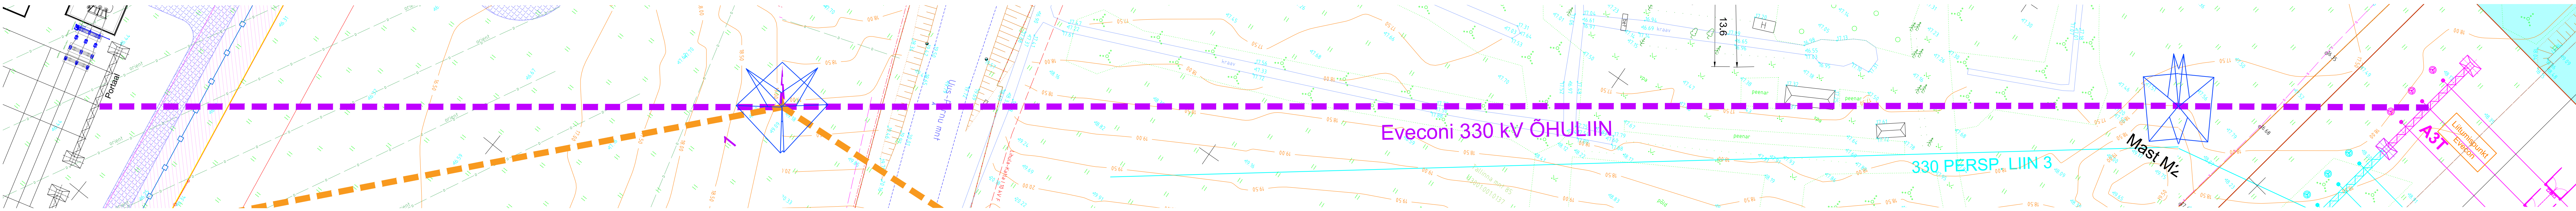

- Liinijuhe
- Ohutusgabariit 7m maapinnast
- Maapinna profiil
- Eveconi alajaama 330kV õhuliin
- Eveconi alajaama 110kV õhuliin