


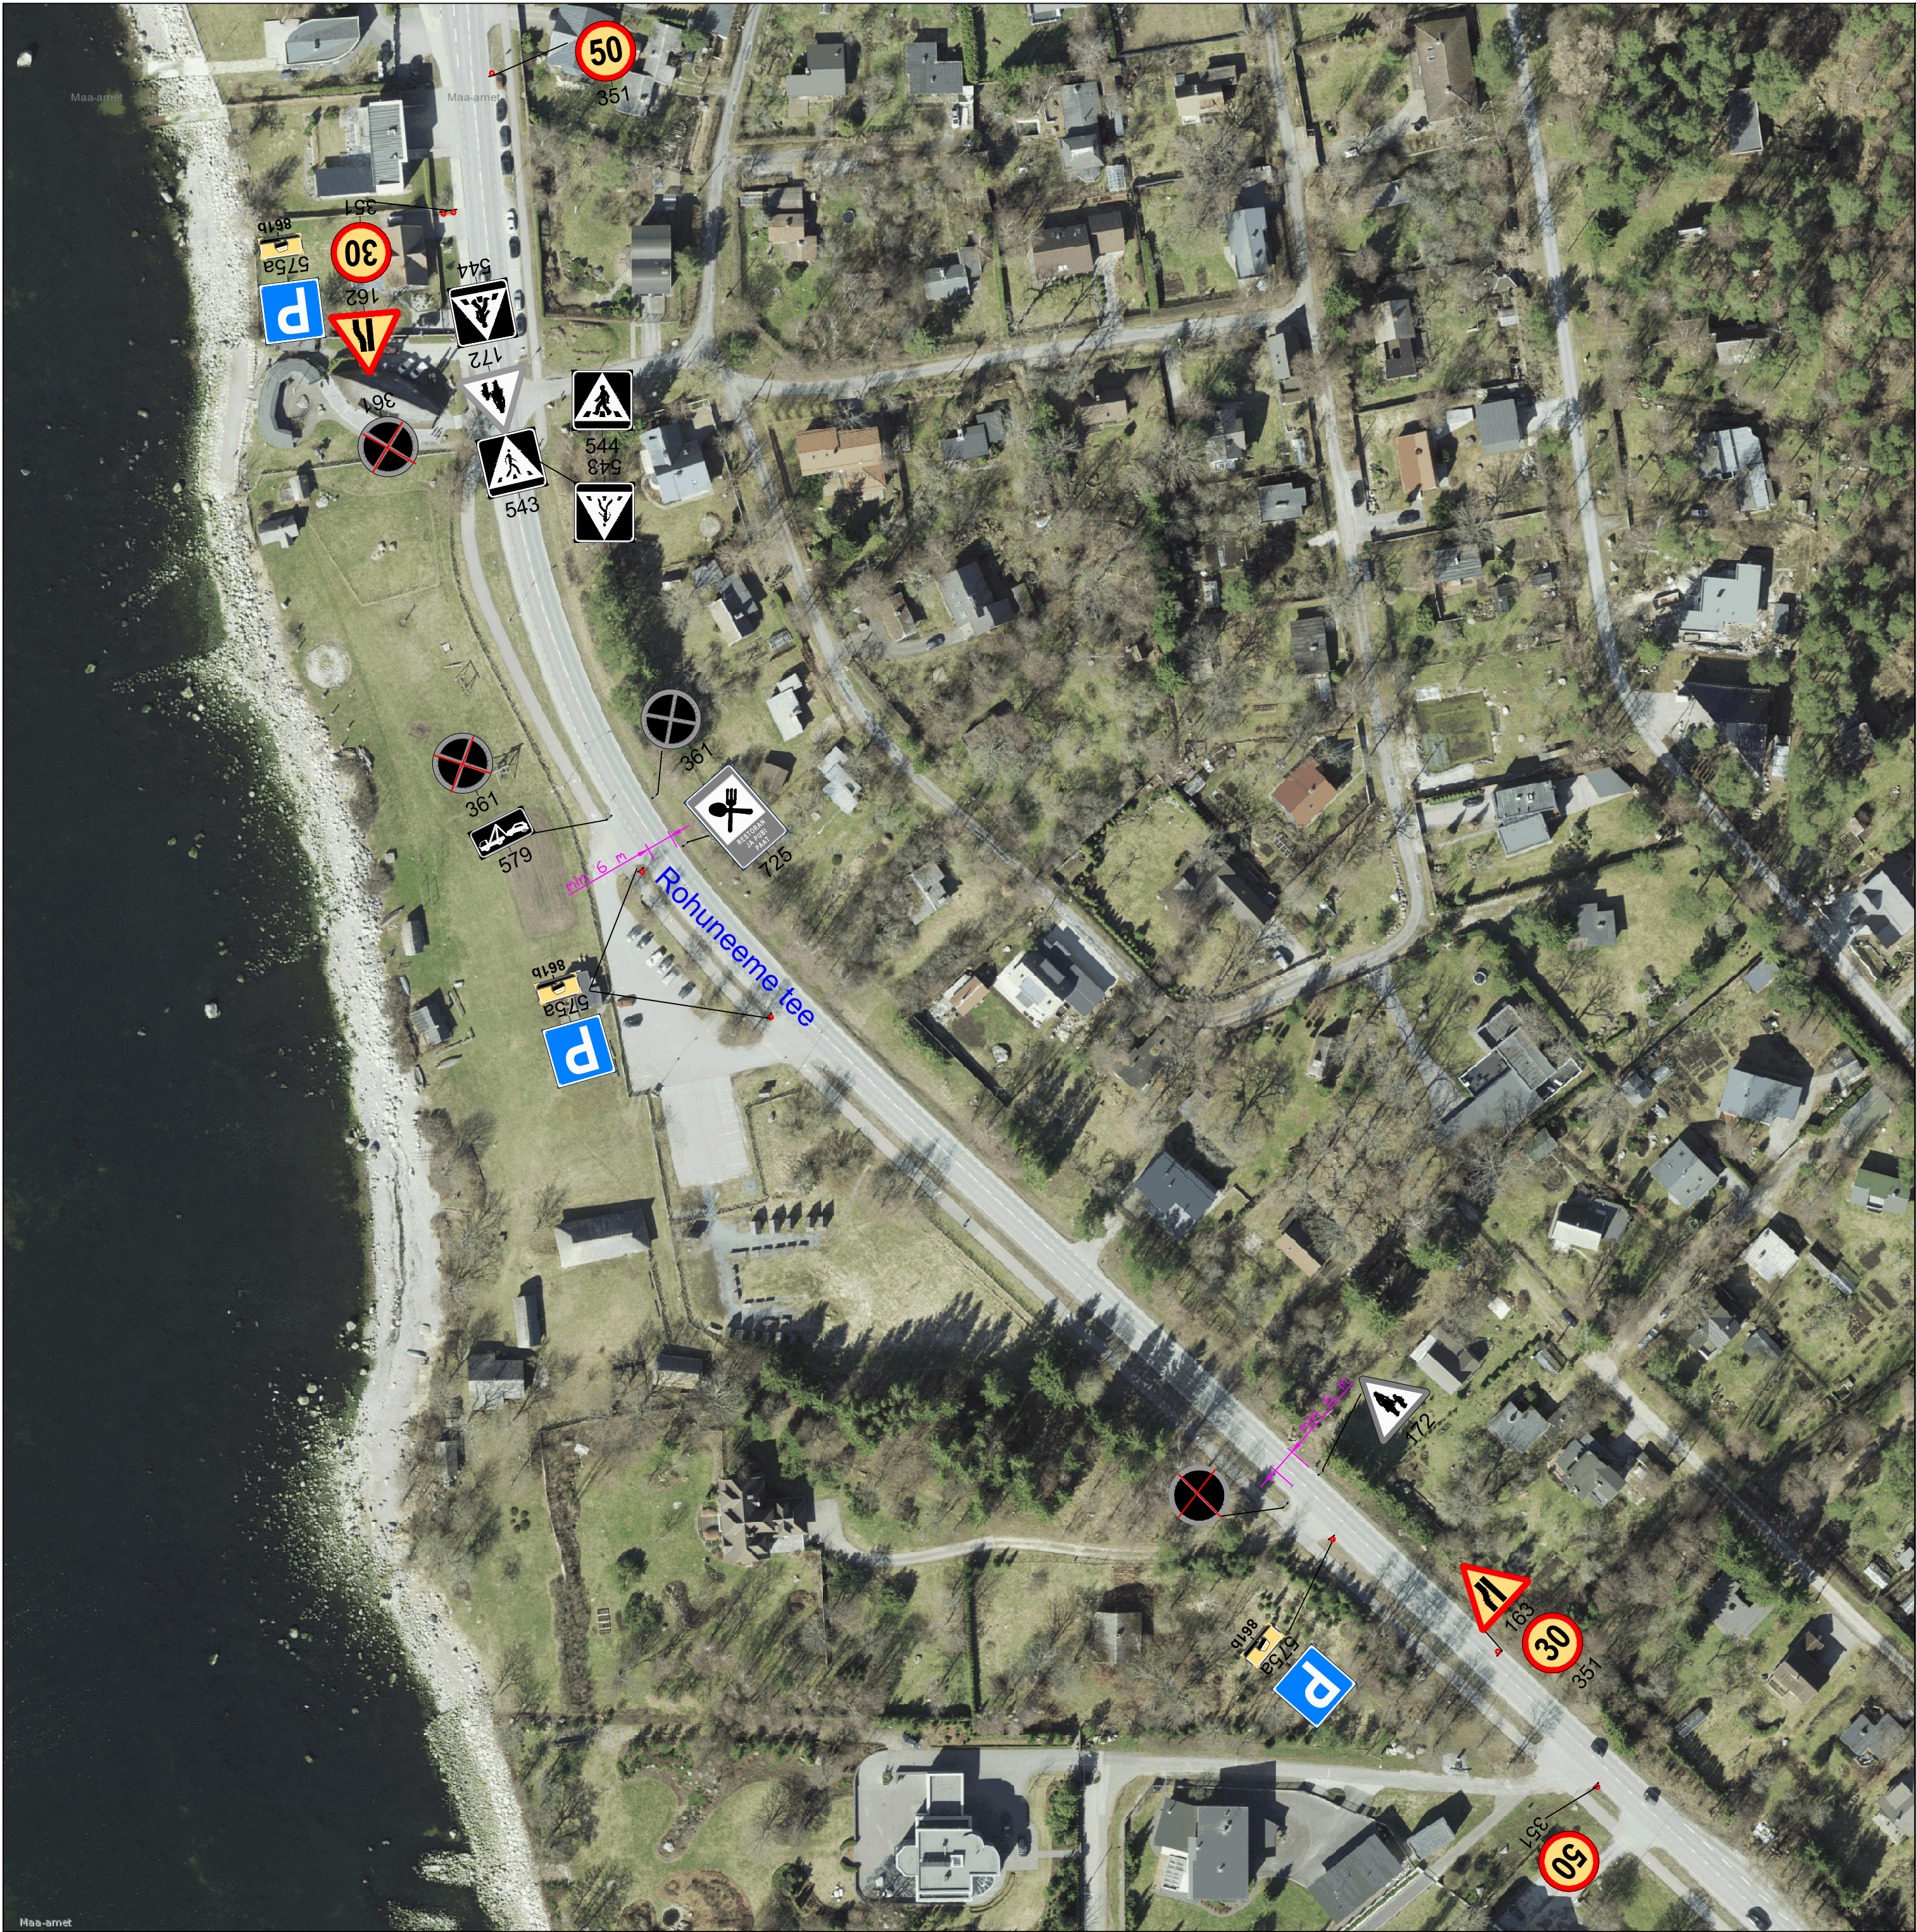

TINGMÄRGID



162

PROJ. AJUTINE LIIKLUSMÄRK



351

AJUTISE LIIKLUSMÄRGI POST



OLEMASOLEV LIIKLUSMÄRK

361

MÄRKUSED:

- Olevad liiklusemärgid, mis lähevad vastuollu ajutise ehitusaegse liikluskorraldusega, tuleb kinni katta;
- Ajutiste liiklusemärgide paigaldamisel tuleb arvestada olemasolevate liiklusemärgide nähtavusega;
- Vajadusel paigaldada täiendavaid liikluskorraldusvahendeid;
- Liiklusemärgid tuleb paigaldada vastavalt Eesti Vabariigi standarditele
- Hoiatus- ja keelumärgid ning osutusmärgid 53, lisateetahvliid ja märgid 681, 682, 683, 684, 685b ja 686 peavad olema kollasetaustalised.

MEESKOND Estonia pst 1, 10143 Tallinn tel. 611 2156 e-post. mikk@meeskond.ee		Skeemi nimetus: Viimsi Vabaturismuseumi rahvaürituste ajutine liikluskorraldus	
Tellija: Meeskond Security OÜ		Objekti asukoht: Harjumaa, Viimsi vald, Rohuneeme tee	
		Skeemi kehtivuse aeg:	
		Märkused:	
Koostas: A. Grigorjev	28.07.2020		
Kontrollis: Andrei Grigorjev			
Kutsetunnistus 124212	Leht nr. 1		