


Ehitustööde ajal maanteel parkimine keelatud

KOOSKÕLASTATUD
Transpordiamet lääne osakond
Alard Tallo - liikluskorraldaja
21.11.2025. a

Tingimused:
1. Liikluse korraldamisel objektil juhinduda määrusest „Nõuded ajutisele liikluskorraldusele“ nr 43 ja juhendist „Riigiteede ajutine liikluskorraldus“ MA 2018-009.
2. Teel ja teemaal töötaval sõidukil peab olema sisse lülitatud vähemalt üks nõuetele vastav ja igas suunas nähtav kollane vilkur või vilkurite kombinatsioon ja teel töötav inimene peab kandma standardi EVS-EN ISO 20471 kohast märgurietust.
3. Sõiduteel ei tohi parkida sõidukeid ja mehhanisme ega ladustada materjale.
4. Ajutised märgid panna vähemalt 0,6 m kõrgusele sõiduteest.
5. Vähemalt 24 tundi enne tööde alustamist või liikluskorralduse muutmist teavitada liiklusjuhtimiskeskust e-post tmc@transpordiamet.ee või Transpordiametit Tark Tee liikluspiirangute iseteeninduskeskkonnas, millele pääseb ligi Transpordiameti e-teeninduse kaudu.

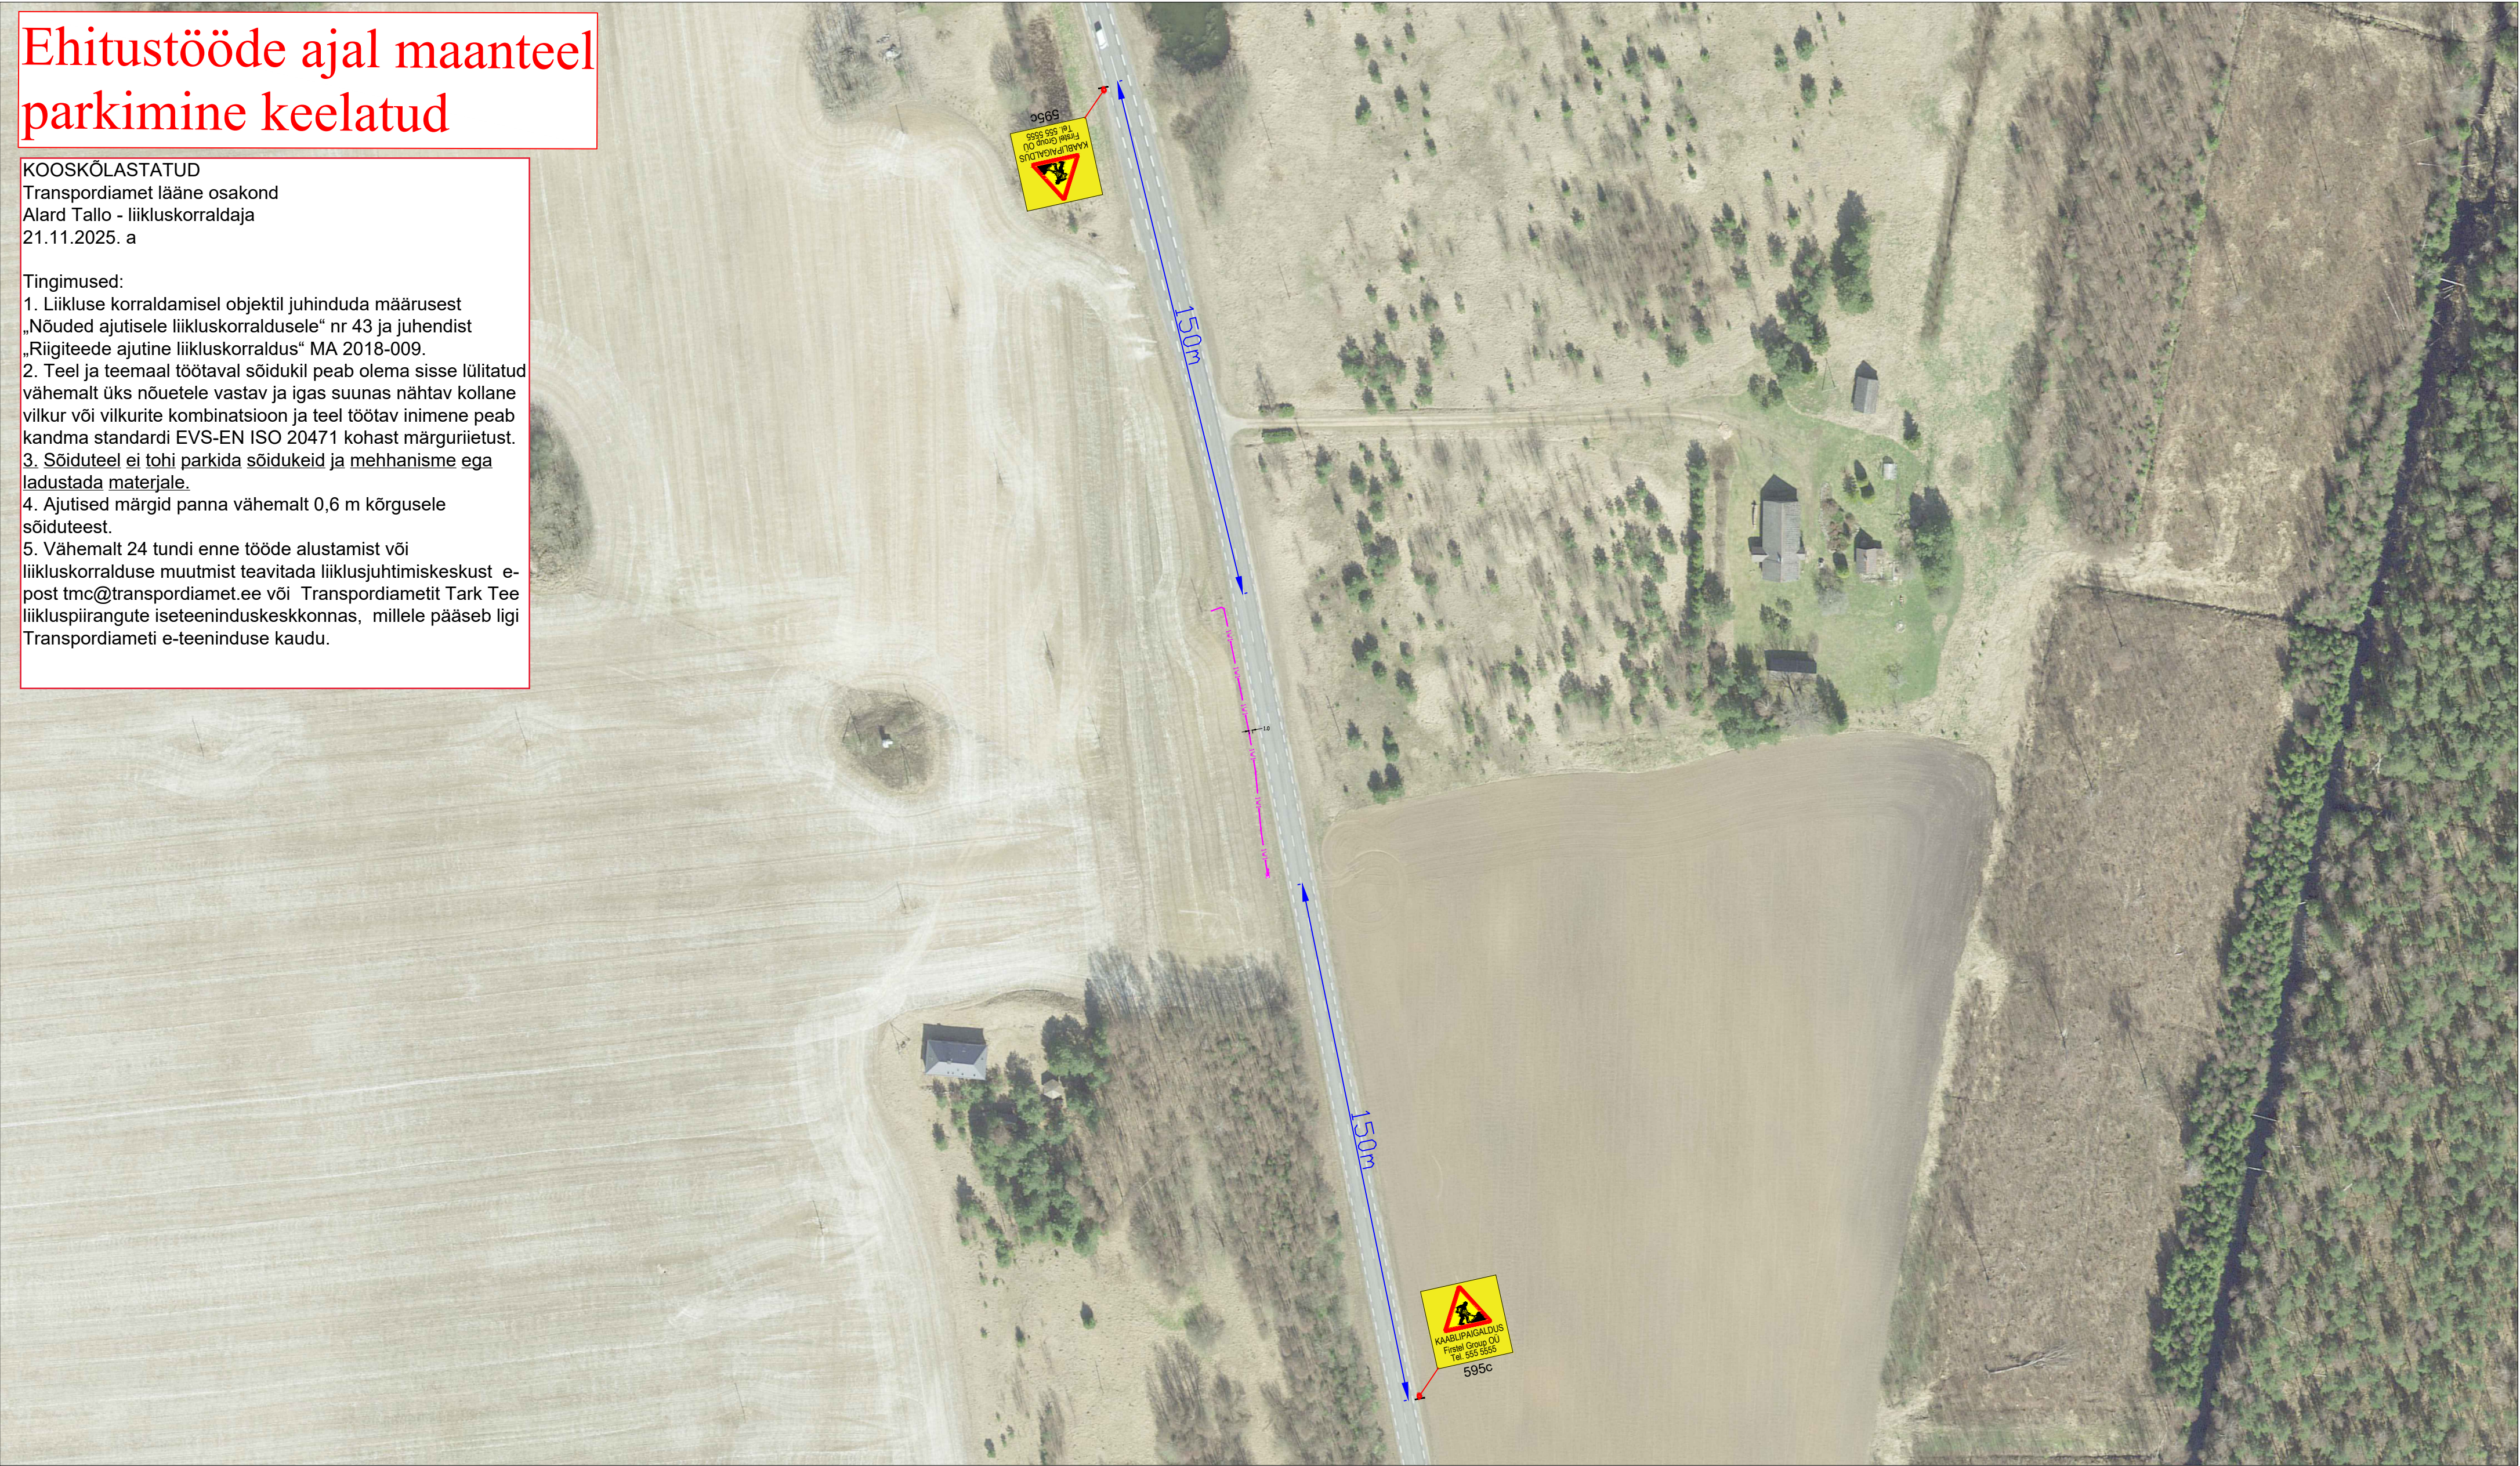

Märkused:

- Muud olemasolevad liiklusemärgid, mis lähevad vastuollu antud ajutise ehitusaegse liiklusskeemiga, tuleb kinni katta.
- Vajadusel korrigeerida liiklusskeem tööetapil olukorra kohaseks.
- Vajadusel lisada objektile täiendavaid liiklusemärgid.
- Ajutised ehitusaegsed liiklusemärgid tuleb paigaldada nii, et nad on liiklejale üheselt mõistetavad ja arusaadavad.
- Tagada kogu ehitustööde vältel ajutiste liiklusemärkide püstitolek ja loetavus.
- Joonist lugeda märgitud numbrite järgi.

Lisa märkused:

- Aasta keskmine ööpäevane liiklus 979
Sõiduaudod ja pakiaudod (%) 91
Veoaudod ja autobussid (%) 2
Autorongid (%) 7
- Antud asulavälisel lõigul kehtib statsionaarne kiirusepiirang 90 km/h

LEPPEMÄRGID				 Tähe põik 8, Kambja vald, Tartu maakond Telefon: +372 5248 400 E-post: info@lounaliiklus.ee	Projekti nimetus: Singa kinnistul teelmajaama liitumine elektrivõrguga		Kuupäev 20.11.2025
	Töötsoon		Paigaldatav ajutine liiklusmärk		Objekti asukoht: Tee nr 52 Viljandi-Rõngu km 38.75-38,83		Töö nr: 398/25
							Joonis nr : 1 - (1)
			Olemasolev liiklusmärk	Tellija: Firstel Group OÜ	Joonis: Ajutine liikluskorraldusskeem		Möötkava
		351#					