


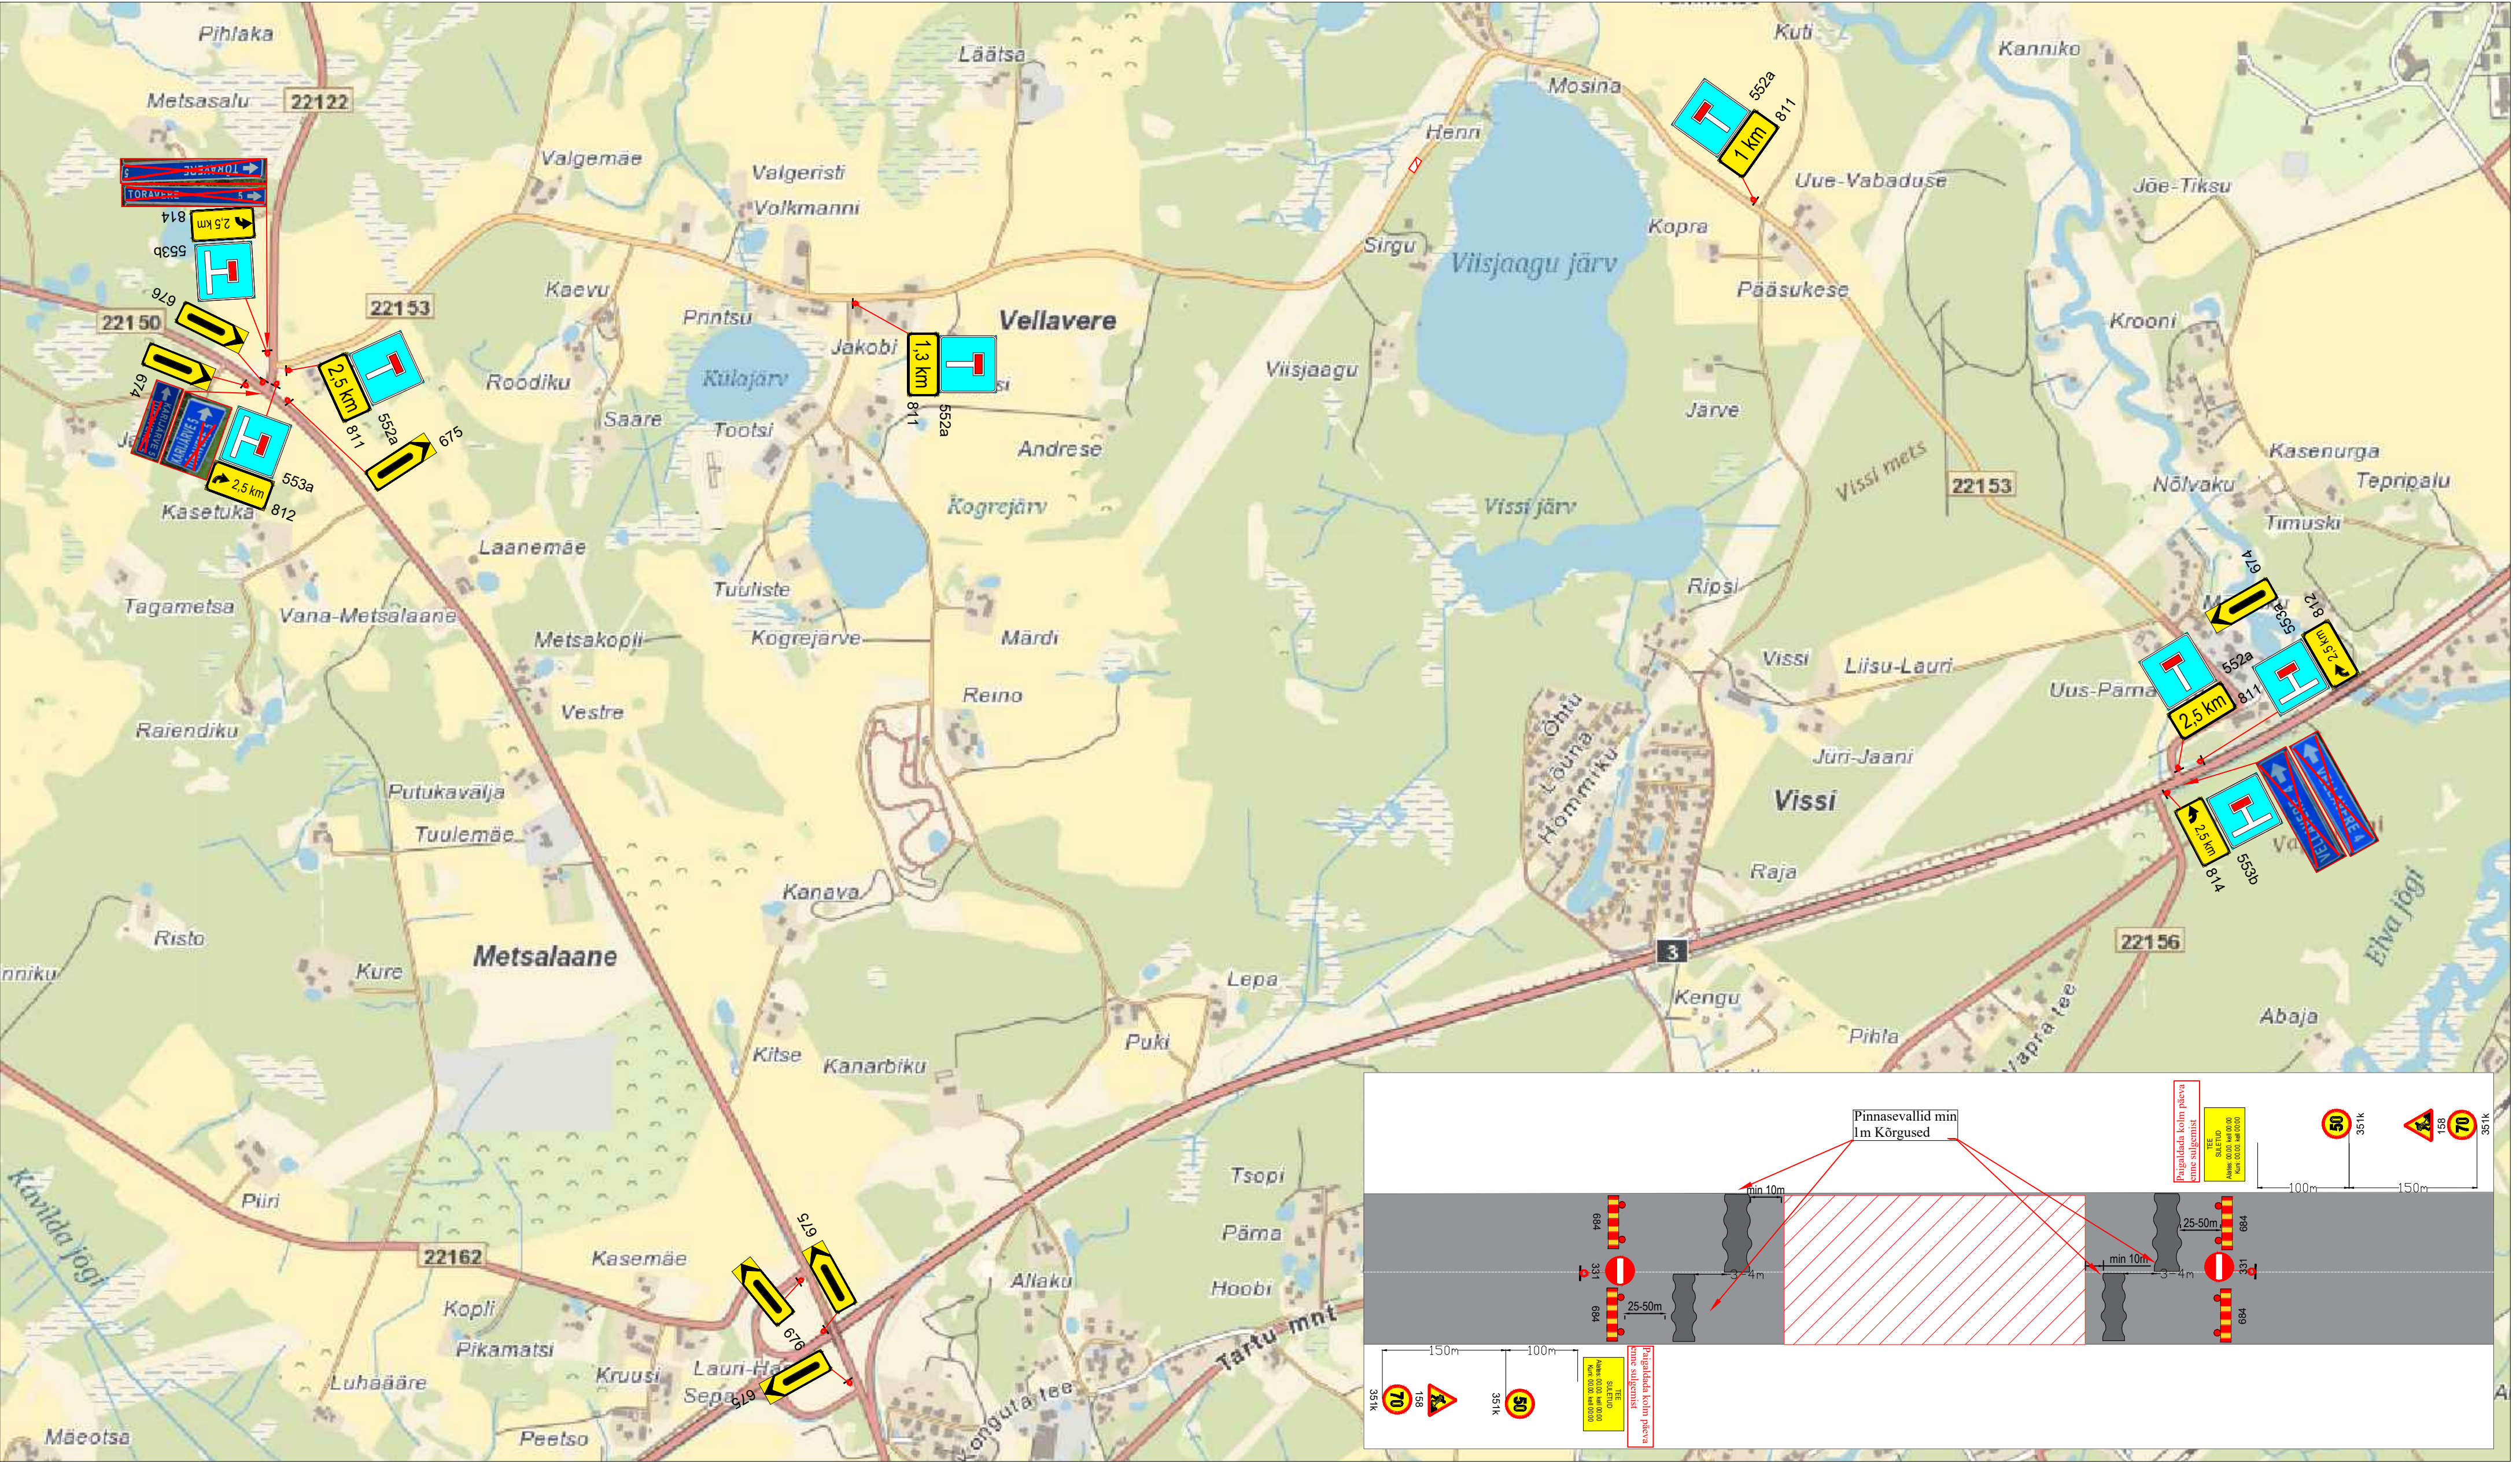

Märkused:

- Muud olemasolevad liikluskärgid, mis lähevad vastuollu antud ajutise ehitusaegse liikluskäemiga, tuleb kinni katta.
- Vajadusel korrigeerida liikluskäem töötapil olukorra kohaseks.
- Vajadusel lisada objektile täiendavaid liikluskäme.
- Ajutised ehitusaegsed liikluskärgid tuleb paigaldada nii, et nad on liiklejale üheselt mõistetavad ja arusaadavad.
- Tagada kogu ehitustööde vältel ajutiste liikluskäride püstiolek ja loetavus.
- Joonist lugeda märgitud numbrite järgi.

Lisa märkused:

- Aasta keskmine ööpäevane liiklus 146
Sõiduaudod ja pakiaudod (%) 96
Veoaudod ja autobussid (%) 1
Autorongid (%) 3
- Antud asulavälisel lõigul kehtib statsionaarne kiirusepiirang 90 km/h

LEPPEMÄRGID			 Lõunaliiklus Sinu liikluskorraldaja Tähe pöik 8, Kambja vald, Tartu maakond Telefon: +372 5248 400 E-post: info@lounaliiklus.ee	Projekti nimetus: .		Kuupäev 08.05.2025	
	Töötsoon	 Paigaldatav ajutine liiklusmärk		Objekti asukoht: Tee nr 22153 Vapramäe-Vellavere km 2,586		Töö nr: 136/25	
				Joonis nr : 1 - (1)			
				Möötkava			
 351#		Olemasolev liiklusmärk	Koostas: Indrek Vähi		Joonis: Ajutine liikluskorralduskeem		
			Tellija: Tref AS				