

























TINGMÄRGID

-  Katastriüksuse piir
-  Olemasoleva tee telgjoon
-  Projekteeritud tee telgjoon
-  Projekteeritud sõidutee äärekivi 150x290 (h=5 cm)
-  Projekteeritud tee servajooned
-  Projekteeritud liiklusemärgi post
-  Projekteeritud nõlv
-  Geoloogilise uuringupunkti asukoht
-  Autotranspordi krundile juurdepääsu kohad
-  Projekteeritud ristmiku nähtavuskolmnurk (15 x 130 m; 60 km/h)
-  Projekteeritud liiklusmärk
-  Olemasolev liiklusmärk
-  Projekteeritud sõidutee ab-ülekate, konstruktsioon 1
-  Projekteeritud sõidutee ab-katend, konstruktsioon 2
-  Projekteeritud kõnnitee ab-katend, konstruktsioon 3
-  Projekteeritud killustikkatend, konstruktsioon 4
-  Projekteeritud tugipeenar, konstruktsioon 5
-  Projekteeritud haljasalade murukate, konstruktsioon 6
-  Teekaitsevöönd

- Mitiprojekt OÜ tingmärgid:**
-  - projekteeritud sõidu- ja kergliiklustee valgusti, koos posti h = 8 m ja konsooliga l = 1 m
 -  - projekteeritud välisvalgustuse juhtimiskilp
 -  - planeeritud 0,4 kv liitumiskilp

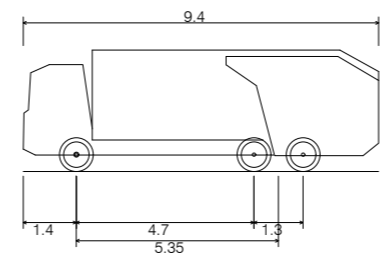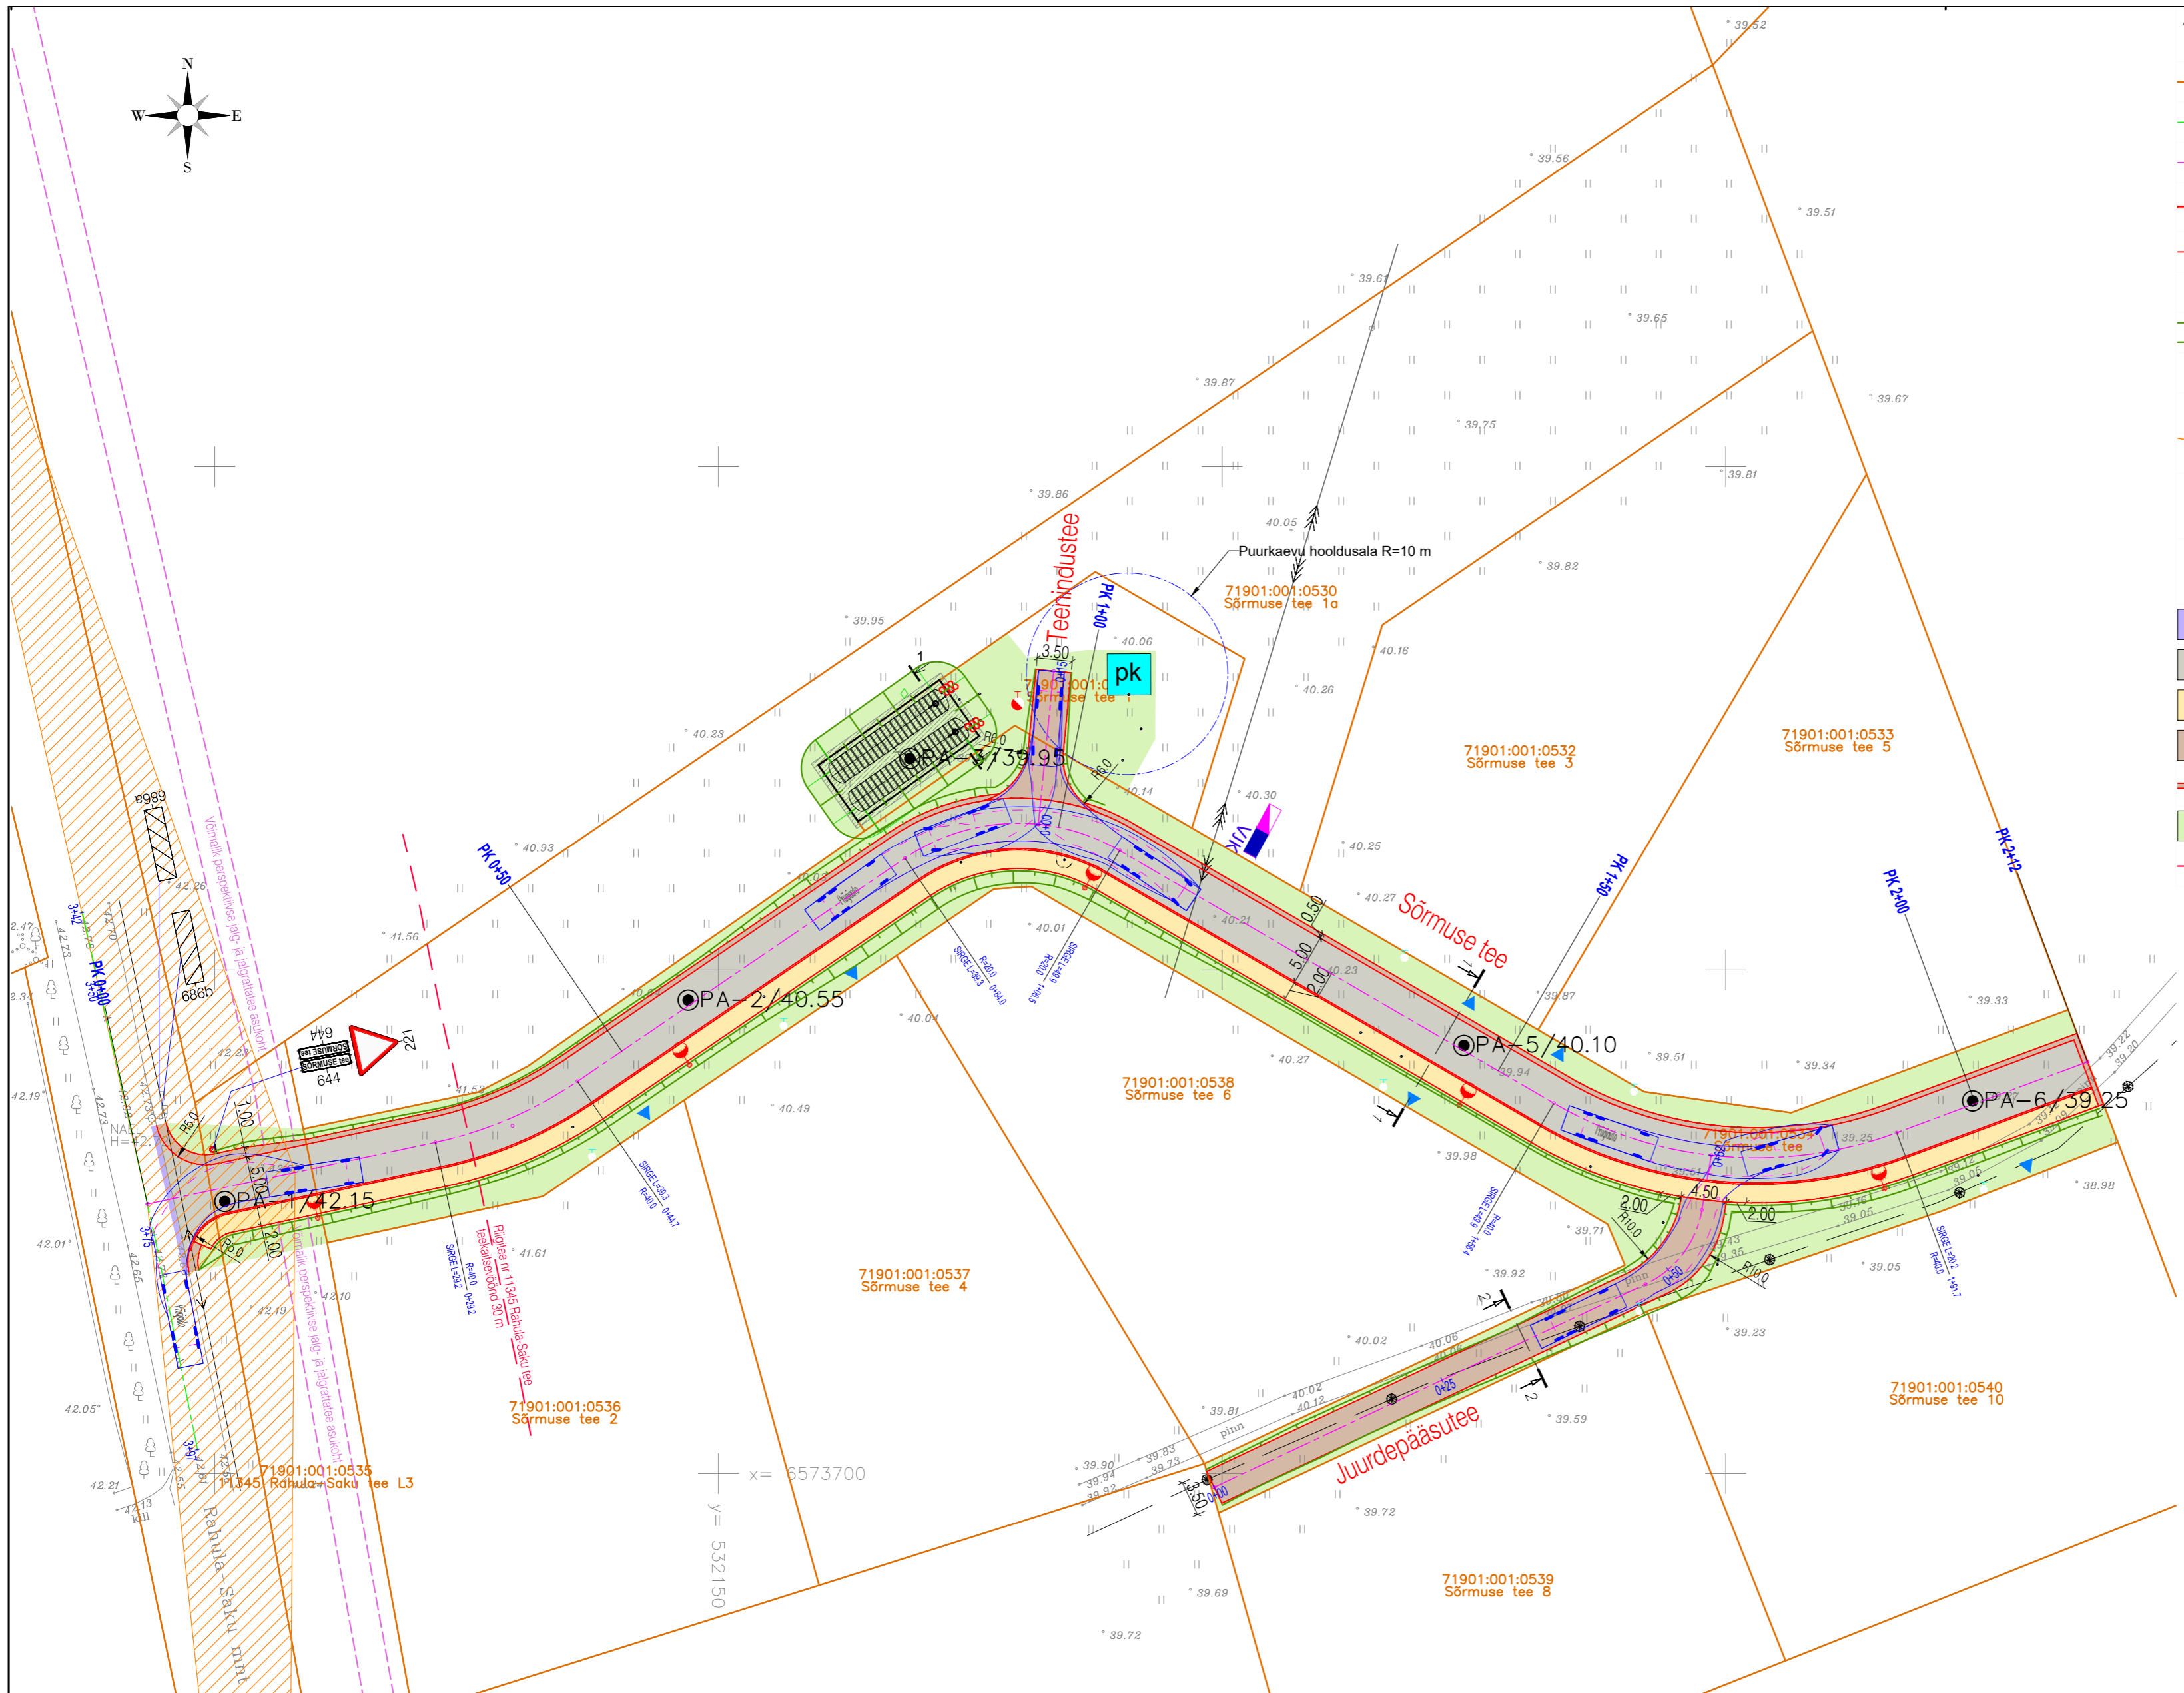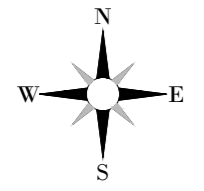

Prügiauto
 Overall Length 9.400m
 Overall Width 2.550m
 Overall Body Height 3.214m
 Min Body Ground Clearance 0.419m
 Track Width 2.550m
 Lock-to-lock time 4.00s
 Wall to Wall Turning Radius 10.000m

Geoalus	Autor: REIB OÜ	Töö number: TT-6204	Mööditud: 11.2021
Geodeetiline alusplaan on koostatud L-EST 97 koordinaatsüsteemis ja EH2000 kõrgussüsteemis			
 Road-Expert OÜ Reg kood 14449962 Tel +372 5665 0034 info@roadexpert.ee www.roadexpert.ee		Projekti nimetus Saku vallas, Sõrmuse kinnistu DP teede ja tehnovõrkude projekteerimistööd	
		Objekti asukoht Sõrmuse tee, Rahula küla, Saku vald, Harjumaa	
Projekteerija	Meelis Kreevan	/alkirjastatud digitaalselt/	
Joonise nimetus Liikluskorraldus, asendiplaan			
Projekti number	Projekti staadium	Joonise number	Joonise mõõtkava
22008	Põhiprojekt	TL-4-02	1:500
Kontrollis	Erki Lember	/alkirjastatud digitaalselt/	
Koopäev		02.08.2022	