


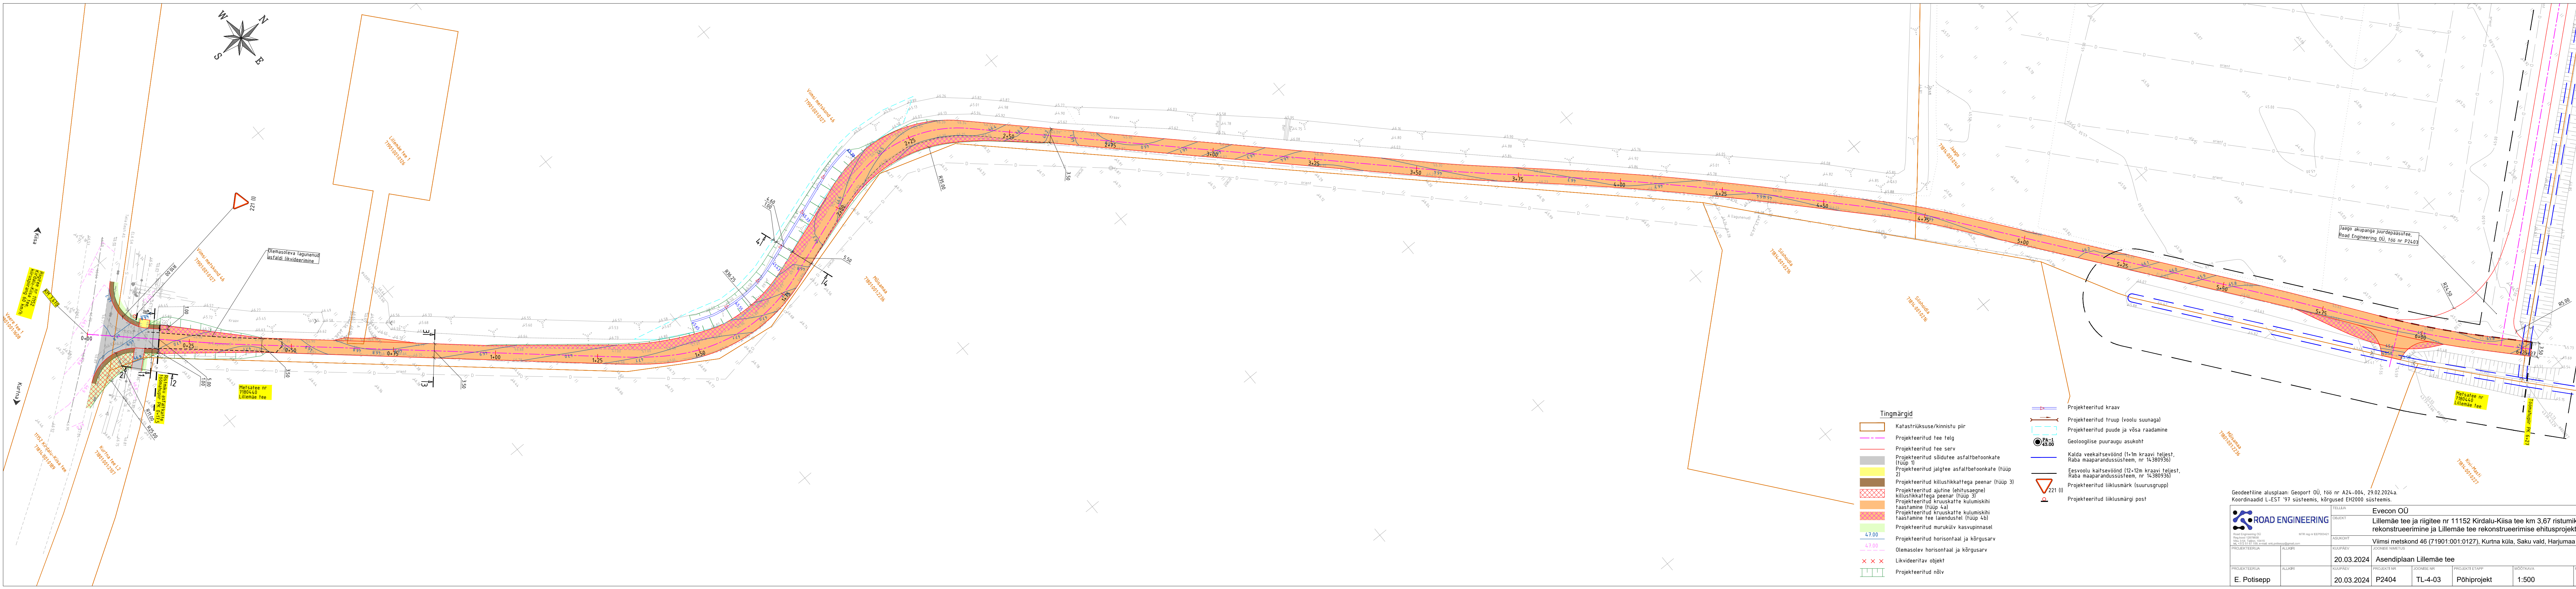

- Tingmärgid**
- Katastriüksuse/kinnistu piir
 - Projekteeritud tee telg
 - Projekteeritud tee serv
 - Projekteeritud sõidutee asfaltbetoonkate
 - Projekteeritud jalgtee asfaltbetoonkate (tüüp 2)
 - Projekteeritud kiliustikkattega peenar (tüüp 3)
 - Projekteeritud ajutine (ehitusae) kiliustikkattega peenar (tüüp 3)
 - Projekteeritud kruuskatte kulumiskihi taastamine (tüüp 4a)
 - Projekteeritud kruuskatte kulumiskihi laendustel (tüüp 4b)
 - Projekteeritud murukülv kasvupinnasel
 - Projekteeritud horisontaal ja kõrgusarv
 - Olemasolev horisontaal ja kõrgusarv
 - Likvideeritav objekt
 - Projekteeritud nõlv
- Projekteeritud kraav
- Projekteeritud trüüp (voolu suunaga)
- Projekteeritud puude ja võsa raadamine
- Geoloogilise puurauku asukoht
- Kalda veekaitsevöönd (1-1m kraavi teljest, Raba maaparandussüsteem, nr 14380936)
- Eesvoolu kaitsevöönd (12-12m kraavi teljest, Raba maaparandussüsteem, nr 14380936)
- Projekteeritud liiklusemärgi post

Geodeetiline alusplaan: Geoport OÜ, töö nr A24-004, 29.02.2024a. Koordinaadid L-EST '97 süsteemis, kõrgused EH2000 süsteemis.							
 ROAD ENGINEERING Road Engineering OÜ Töökoht 1271666 Küla 124, Tallinn, 10415 Tel: +372 212 21 181, e-mail: info@roadeng.ee	TELLIA		Evecon OÜ				
	OBJEKT		Lillemäe tee ja riigitee nr 11152 Kirdalu-Kiisa tee km 3,67 ristumikoha rekonstrueerimine ja Lillemäe tee rekonstrueerimise ehitusprojekt				
	ASUKOHT		Viimsi metskond 46 (71901:001:0127), Kurtna küla, Saku vald, Harjumaa				
	MTR-nr mg nr EEP03621		JONISEE NIMETUS				
PROJEKTEERITAV	ALKIRI	KULPAEV	20.03.2024				
		Asendiplaan Lillemäe tee					
PROJEKTEERITAV	ALKIRI	KULPAEV	PROJEKTI NR	JONISEE NR	PROJEKTI ETAPP	MÕÕTKAVA	REV
E. Potisepp		20.03.2024	P2404	TL-4-03	Põhiprojekt	1:500	0