



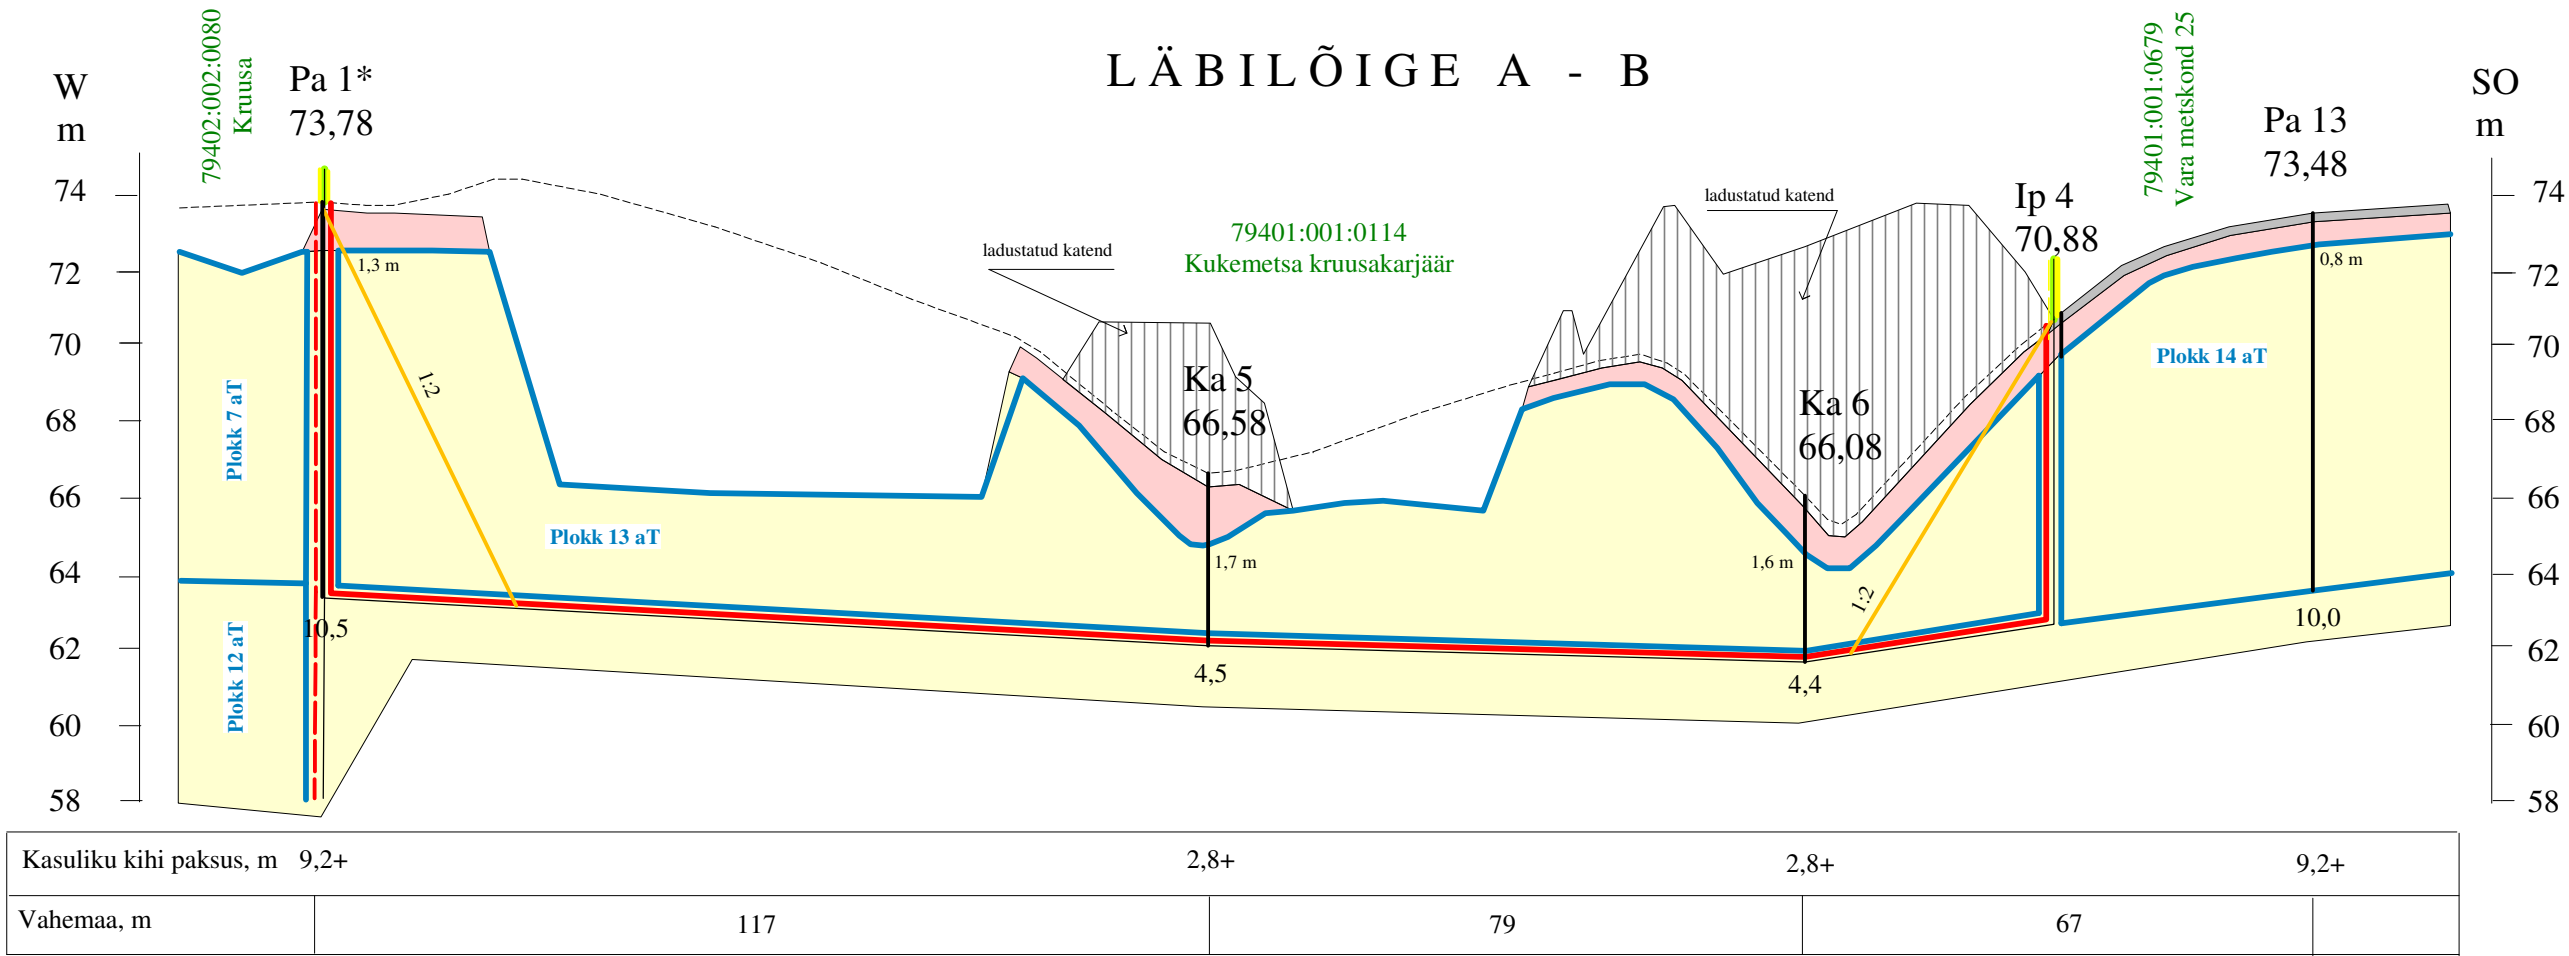

LEPPEMÄRGID

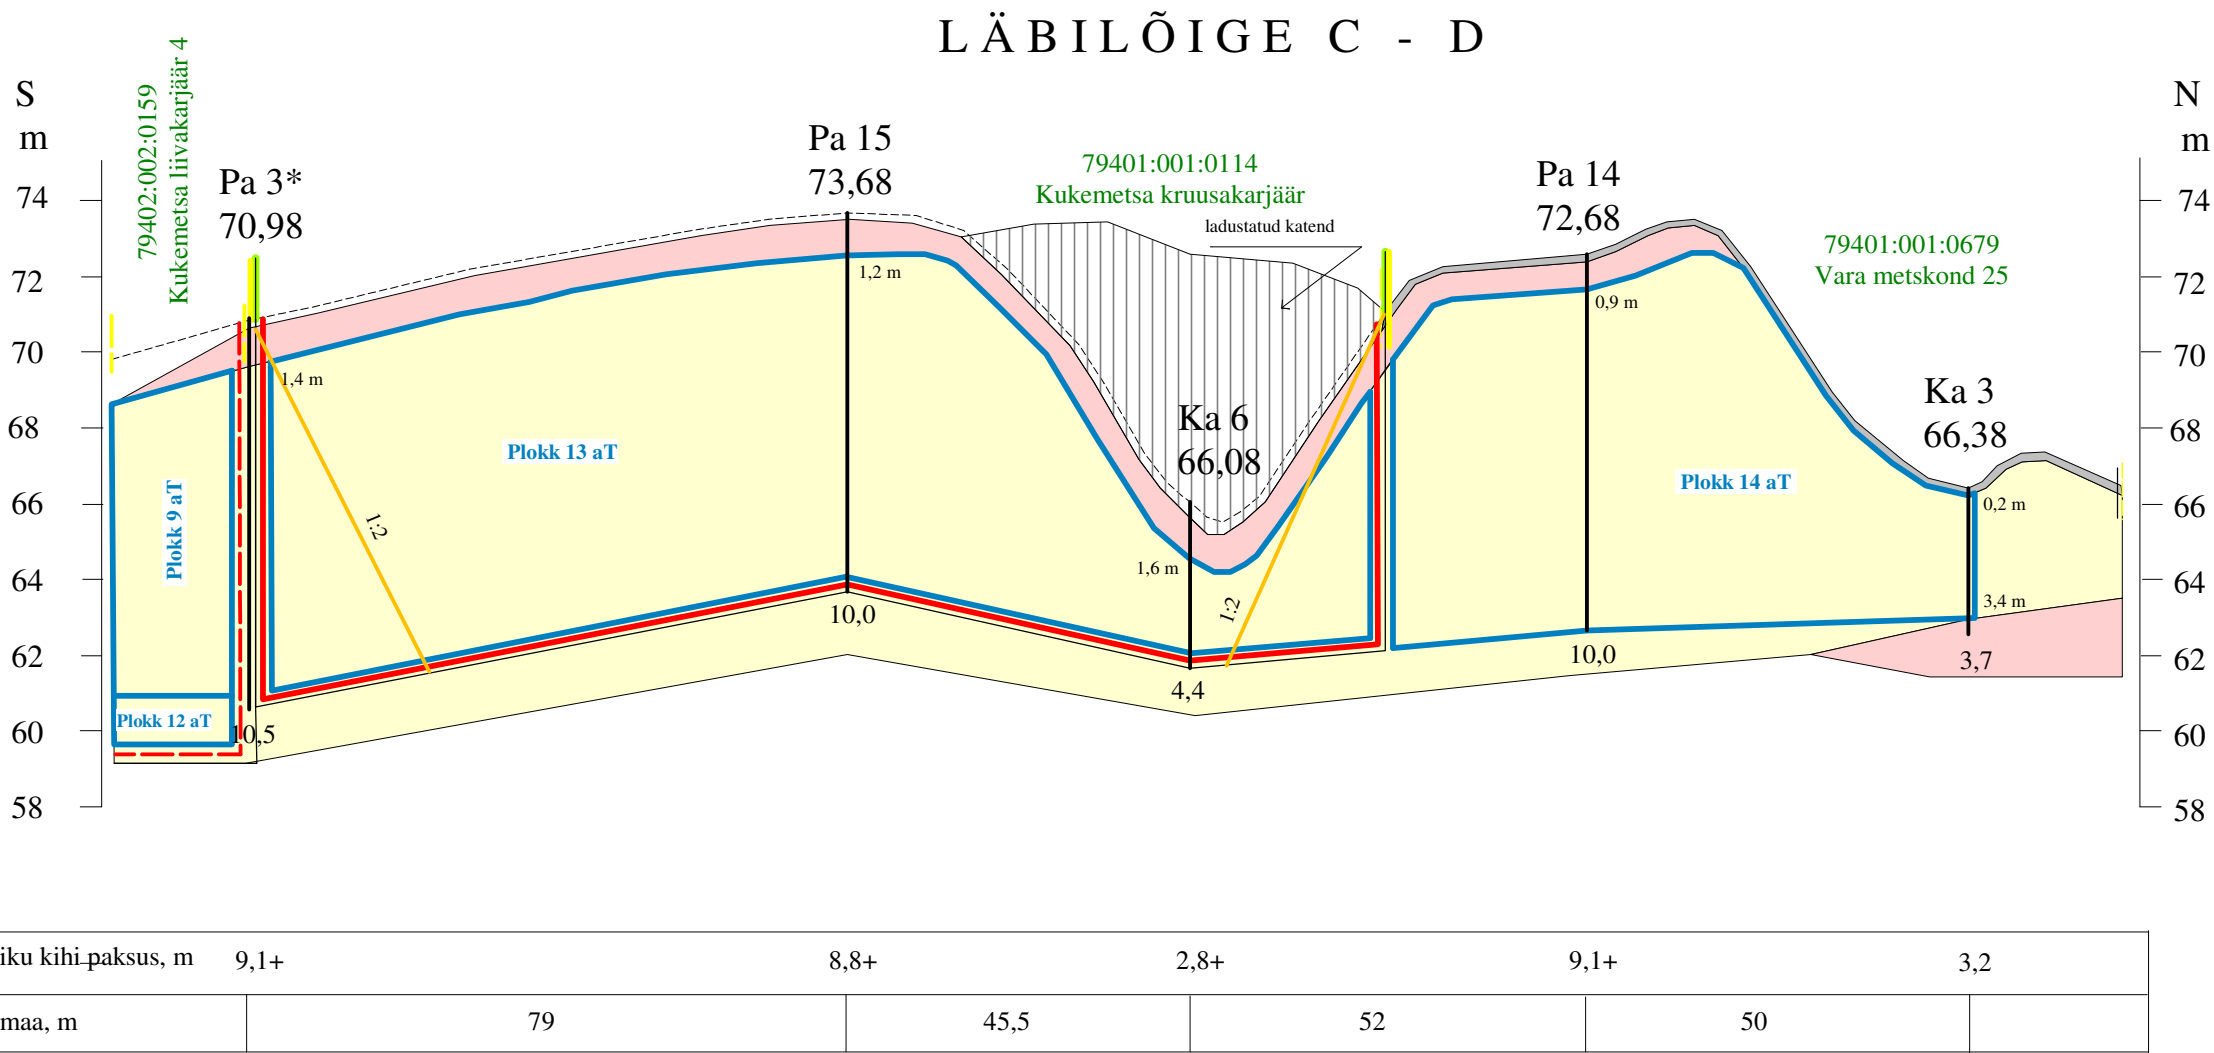

- Kasvukiht
- Liiv, peene- kuni keskmiseteraline, savikas, muutliku kruusa ja veeriste sisaldusega
- Saviliiv- ja liivsavimoreen
- Pa 15 73,68 Puuraugu nr Suudme abs. kõrgus, m
- Ka 6 66,08 Kaevandi nr Suudme abs. kõrgus, m
- Ip 4 70,88 Interpolatsioonipunkti nr Maapinna abs. kõrgus, m
- Ladustatud katend
- Kukemetsa V liivakarjääri mäeeraldise piir
- Kukemetsa V liivakarjääri mäeeraldise teenindusmaa piir
- Maaüksuse piir
- Tarbevaru ploki kontuur, ploki nr, varukategooria
- Kukemetsa kruusakarjääri mäeeraldise piir
- Kukemetsa kruusakarjääri mäeeraldise teenindusmaa piir

KUKEMETSA V LIIVAKARJÄÄRI LÄBILÕIKED A - B ja C - D (horisontaalne mk 1:1000, vertikaalne mk 1:200)		Graafiline lisa 2
Töö:	Kukemetsa V liivakarjääri kaevandamise loa pikendamise taotlus	Töö nr 26-985
Asukoht:	Tartu maakond, Tartu vald, Kukemetsa liivamaardla	0 10 20 40 m
Tellija:	Suuremäe Karjäär OÜ Aadress: Näituse 21, 50409 Tartu e-mail: kristerkaasik@gmail.com; tel 5071563	Tellija esindaja: Krister Kaasik
MAAVARAUURINGUD OÜ Reg. nr 14346587 Liiva 41, 50303, Tartu		August 2026
Koostas ja toimetas:	dipl. geoloogainsener Ain Põldvere, e-mail: ain.poldvere@gmail.com tel. 5104753	/allkirjastatud digitaalselt/