



Märkused



1. Projekti koostamisel oli aluseks Kirjanurk OÜ poolt 14.08.2024 koostatud föö nr. 12381G
2. Koordinaadid L-EST 97 koordinaatide süsteemis. Kõrgused EH2000 süsteemis.
3. Sidetrassi paigaldussügavus haljasalal min. 0,7 m, tee, v.a. riigitee maaüksusel, kus paigaldamissügavus peab olema haljasalal min. 1,2 m ja ristumisel kõrvalmaanteega min.1,5.
4. Tööde teostamisel tuleb lähtuda linrajatiste kaitsevööndis tegutsemise eeskirjast.
5. Tööd tuleb teostada vastavalt kõikidele kehtivatele seadustele, normidele, sandarditele, nõuetele ja tehnoloogiatele.
6. Enne ehitustööde alustamist määrata olemasolevate kommunikatsioonide täpsed sügavused.
7. Peale tööde lõppu tihendada trassi paigaldusjälg ja taastada eetnev olukord.
8. Olemasolev ja taastatav haljasala piir ühtlustada, tasandada niidukõlblikuks.
9. Korrastada ja taastada riigiteemaal haljastus kasvumulla ja murukülviiga vastavalt "Tööfööde tehniliste kirjeldustepaetükis nr 9-Maastikujundustööd" toodud kvaliteedinõuetele.

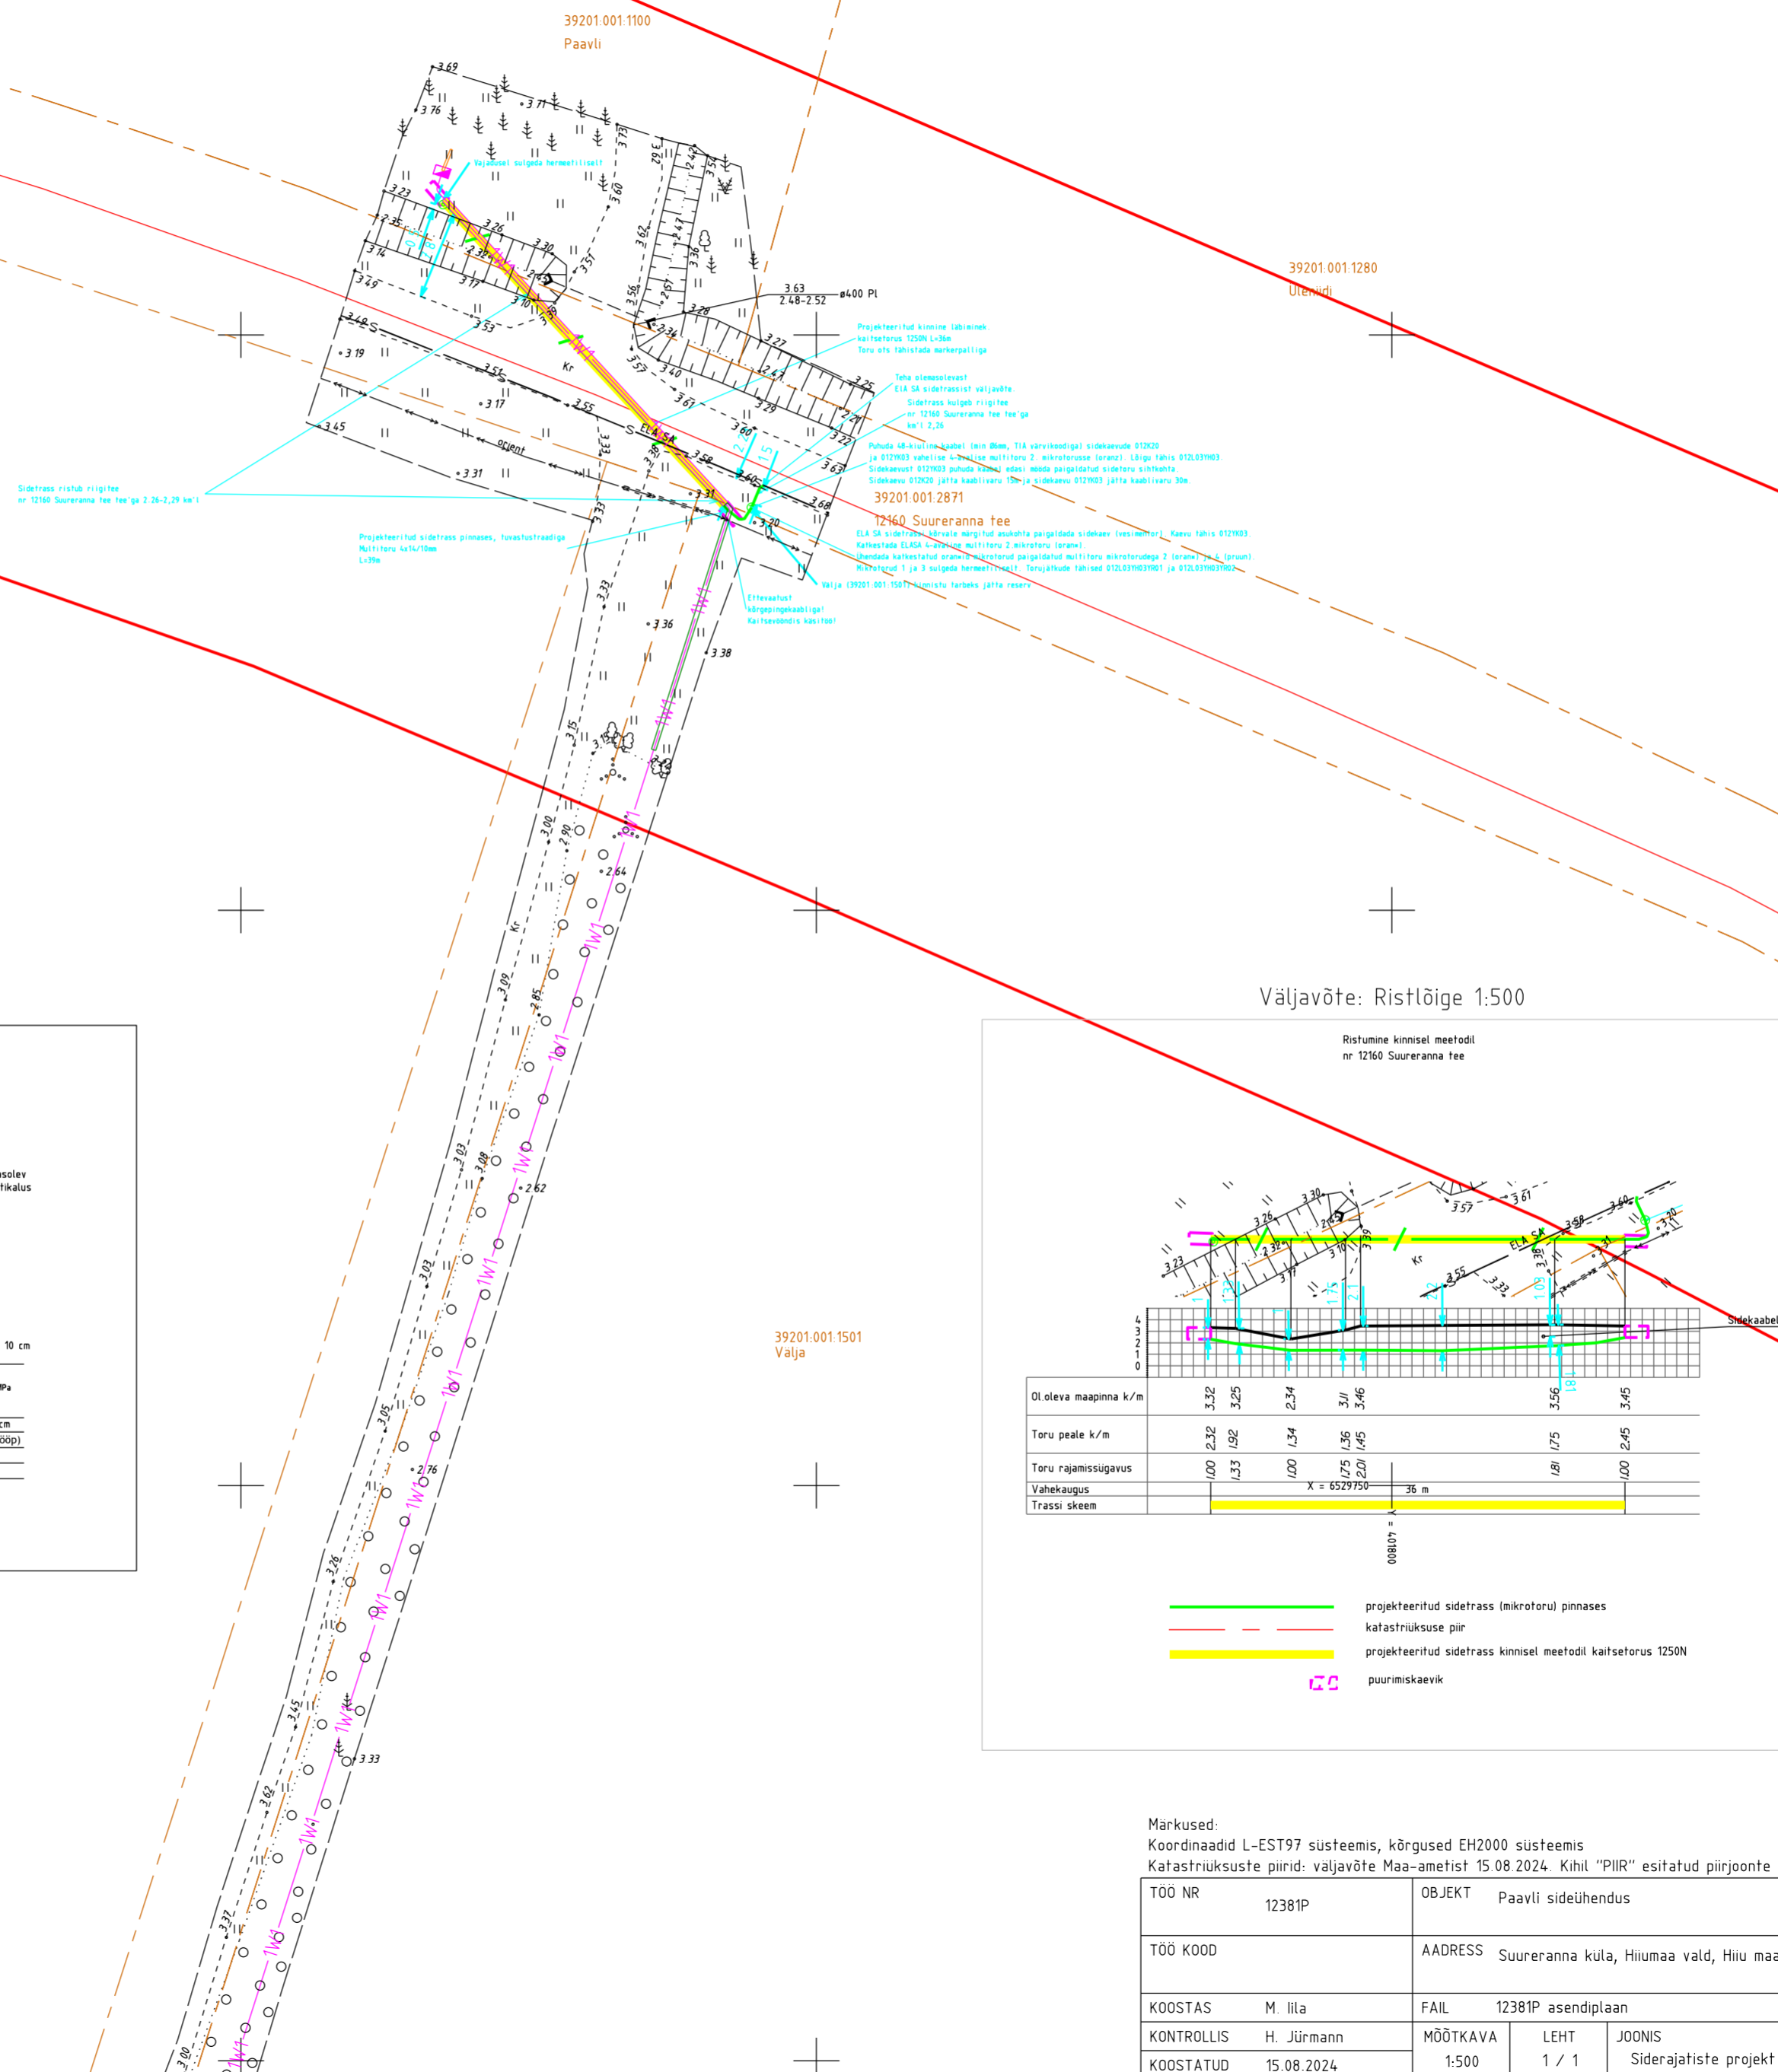

Taastamine



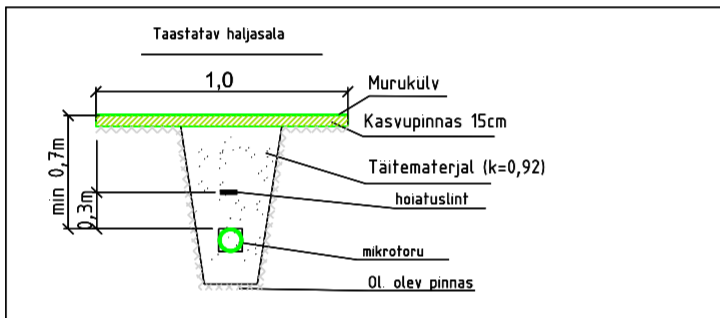


Taastatav haljasala riigitee Transpordimaal

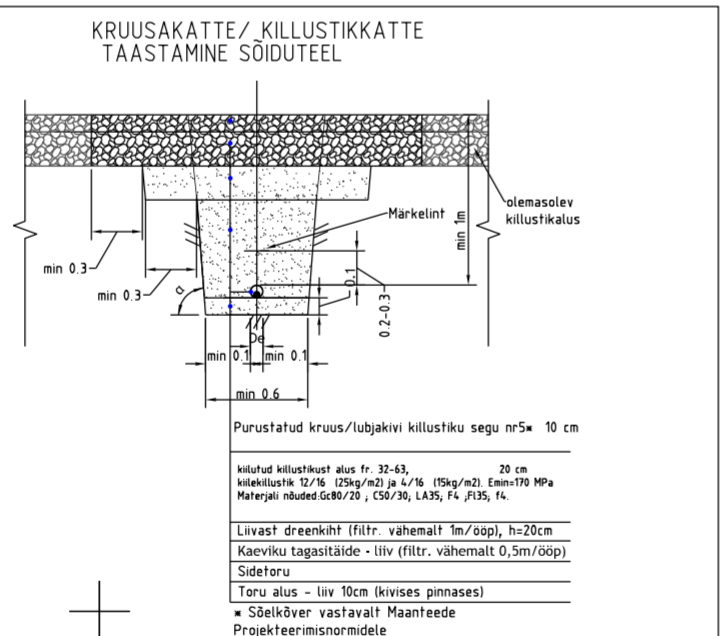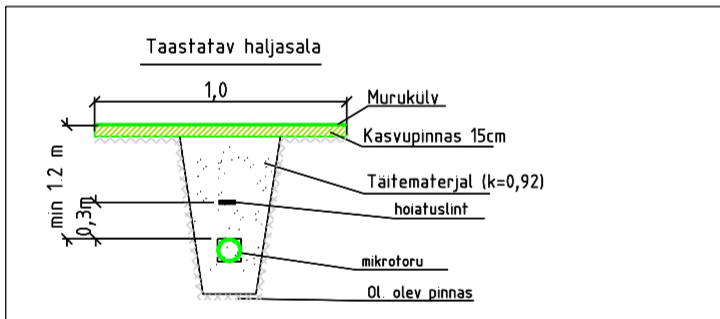

Purustatud kruus/lubjakivi killustiku segu nr 5w 10 cm
 kihtude kihtuastusid alus nr 33-43, 20 cm
 kihtuastusid 12/16 (15kg/m²) ja L/16 (15kg/m²) (ennim 190 MPa)
 Materjalid nõuded G60/20, C50/35, LA35, F4, J135, F4
 Liivast dreniikihit (filtr. vähemalt 1m/ööp), h=20cm
 Kaeviku tagasitõide - liiv (filtr. vähemalt 0,5m/ööp)
 Sidetoru
 Toru alus - liiv 10cm (kivises pinnases)
 • Spätkiiver vastavalt Maantööde
 Projektimisnormidele

Väljavõte: Ristlõige 1:500

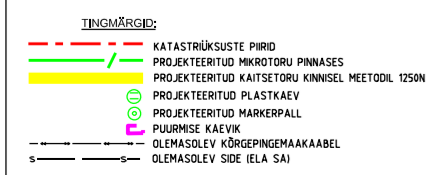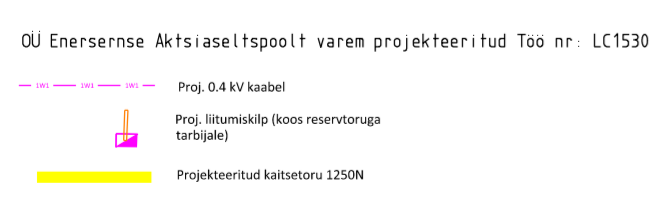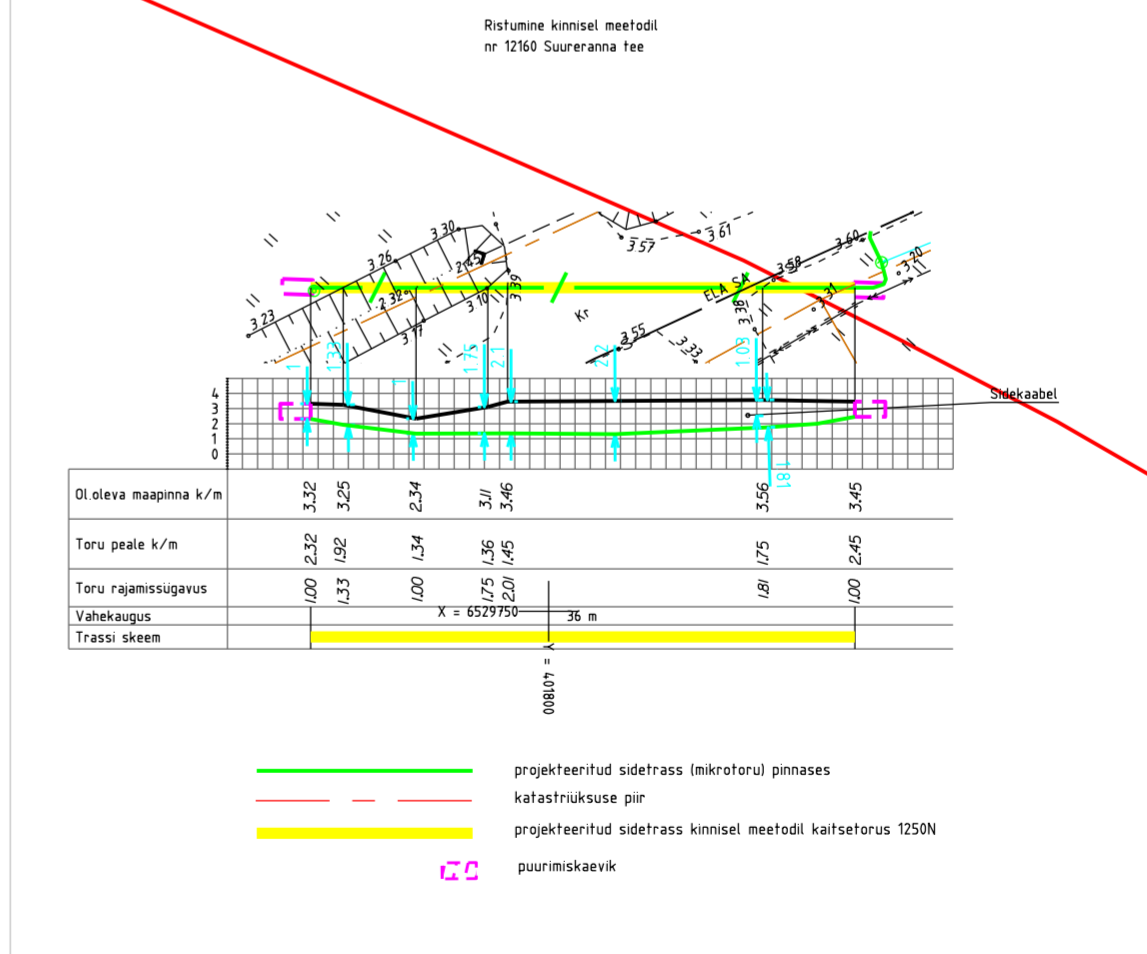

Märkused:
 Koordinaadid L-EST97 süsteemis, kõrgused EH2000 süsteemis
 Katastriüksuste piirid: väljavõte Maa-ametist 15.08.2024. Kihil "PIIR" esitatud piirjoonte asukohad on informatiivsed.

TÖÖ NR	12381P	OBJEKT	Paavli sideühendus	
TÖÖ KOOD		AADRESS	Suureranna küla, Hiiumaa vald, Hiiuma maakond	
KOOSTAS	M. Iila	FAIL	12381P asendiplaan	
KONTROLLIS	H. Jürmann	MÕÕTKAVA	LEHT	JOONIS
KOOSTATUD	15.08.2024	1:500	1 / 1	Siderajatiste projekt

Kirjanurk
 TEL003987 EEO000316 EEP004848
 yld@kirjanurk.ee, rg-kood 12592543
 Hieviaja tee 20 Oru küla Kose vald Harjumaa