

Reaalservituudi seadmise plaan

Kinnistu nimi: 21129 Orissaare-Leisi-Mustjala tee (KV77413)


Katastritunnus: 40302:001:0371

Asukoht: Oitme küla, Saaremaa vald, Saare maakond

Kirjanurk OÜ töö nr 8657P

Saaremaa vald, Oitme küla Kuhja-Jürna sidelahendus

Lähiaadress	Katastritunnus	Registriosa nr	
21129 Orissaare-Leisi-Mustjala tee	40302:001:0371	13950350	teeniv kinnisasi
Kuhja-Jürna	40302:001:0454	270234	valitsev kinnisasi

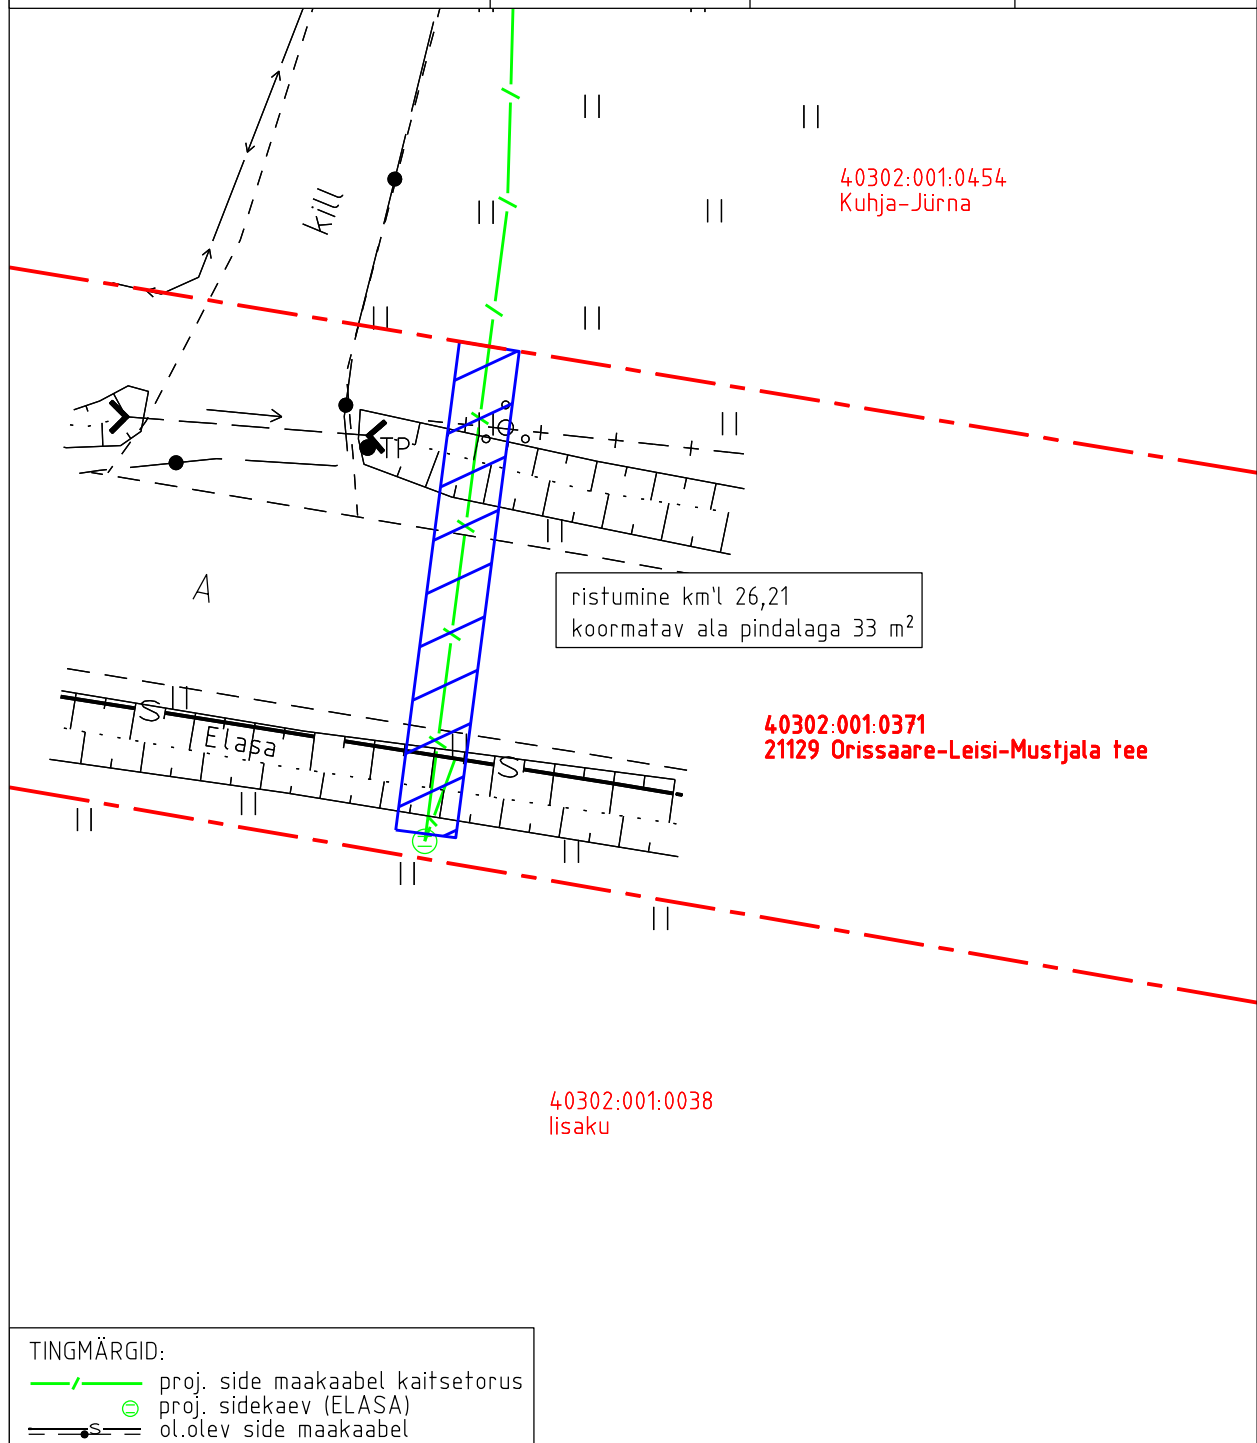

- Reaalservituudi ala pindala kokku ligikaudu 33 m²
- Koormatava katastriüksuse piir
- Katastriüksuste piirid

Plaan 1-1
M 1:250

Koostaja:
OÜ Kirjanurk