





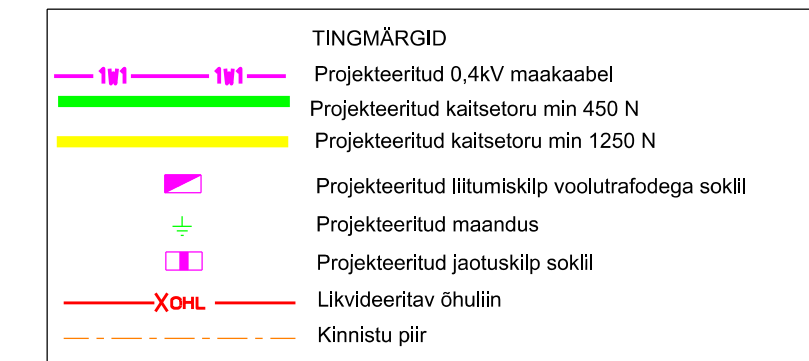



TOO NR	14831P	OBJEKT	Liivaku, Rinnako, Lohu elektritrasside ümberehitus		
TOO KOOD		Aadress	Viljandi maakond Põhja-Sakala vald		
KOOSTAS	T Raide	FAIL	14831P_TP_EL-4-01_Asendiplaan		
KONTROLLIIS	-	MÕÕTKAVA	1:500	LEHT	JOONIS
KOOSTATUD	30.06.2026			1 / 3	Elektrirajatiste projekt



Kirjanurk
3987 EEG000316 EEP004848
janurk.ee, rg-kood 12592543
Põltsamaa linn Jõgevamaa 48104

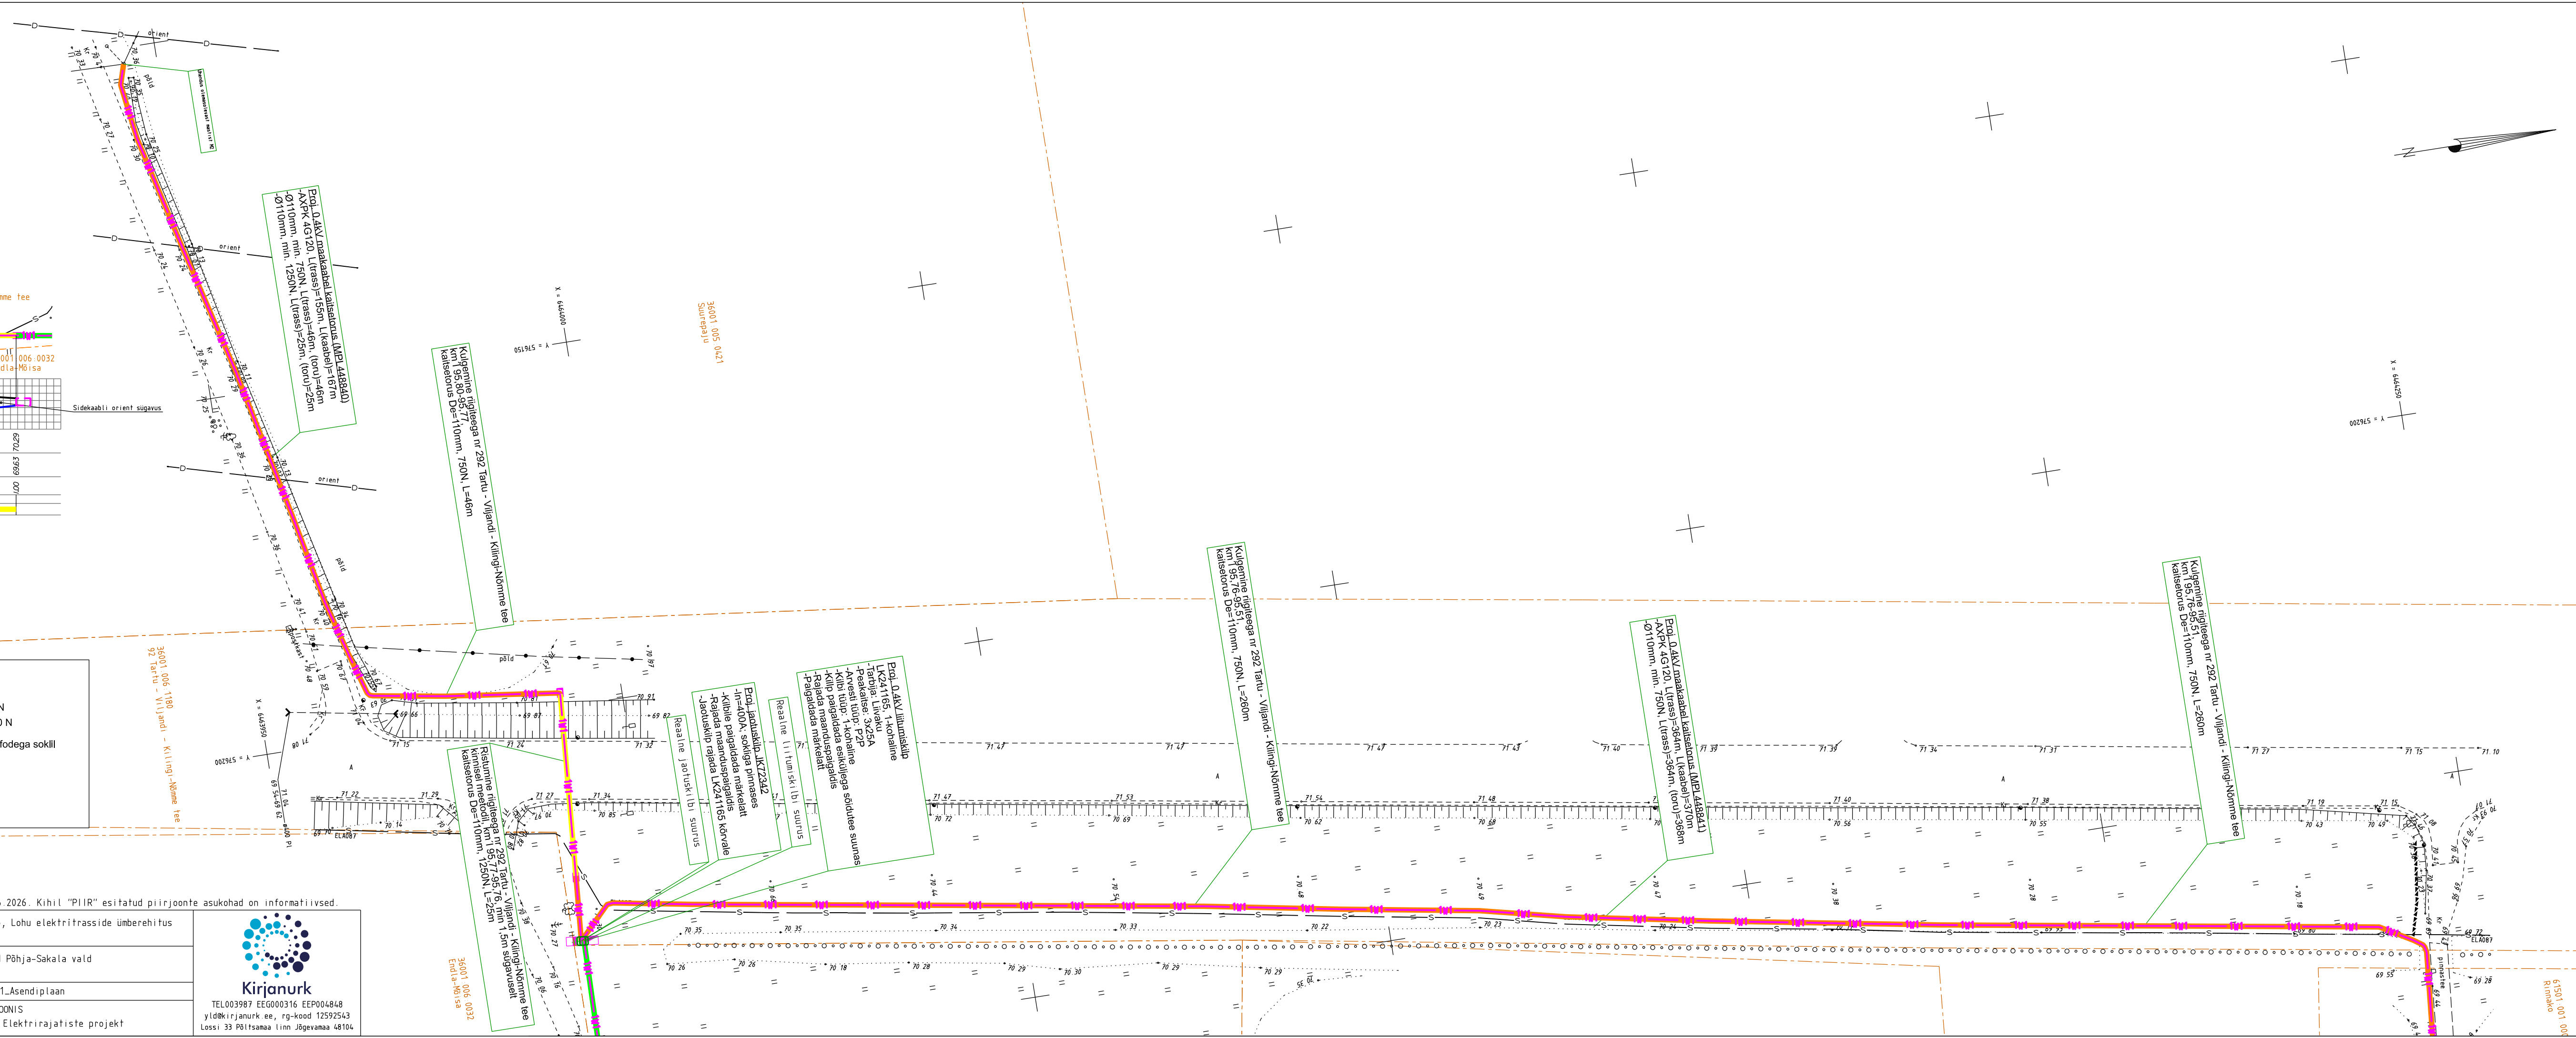

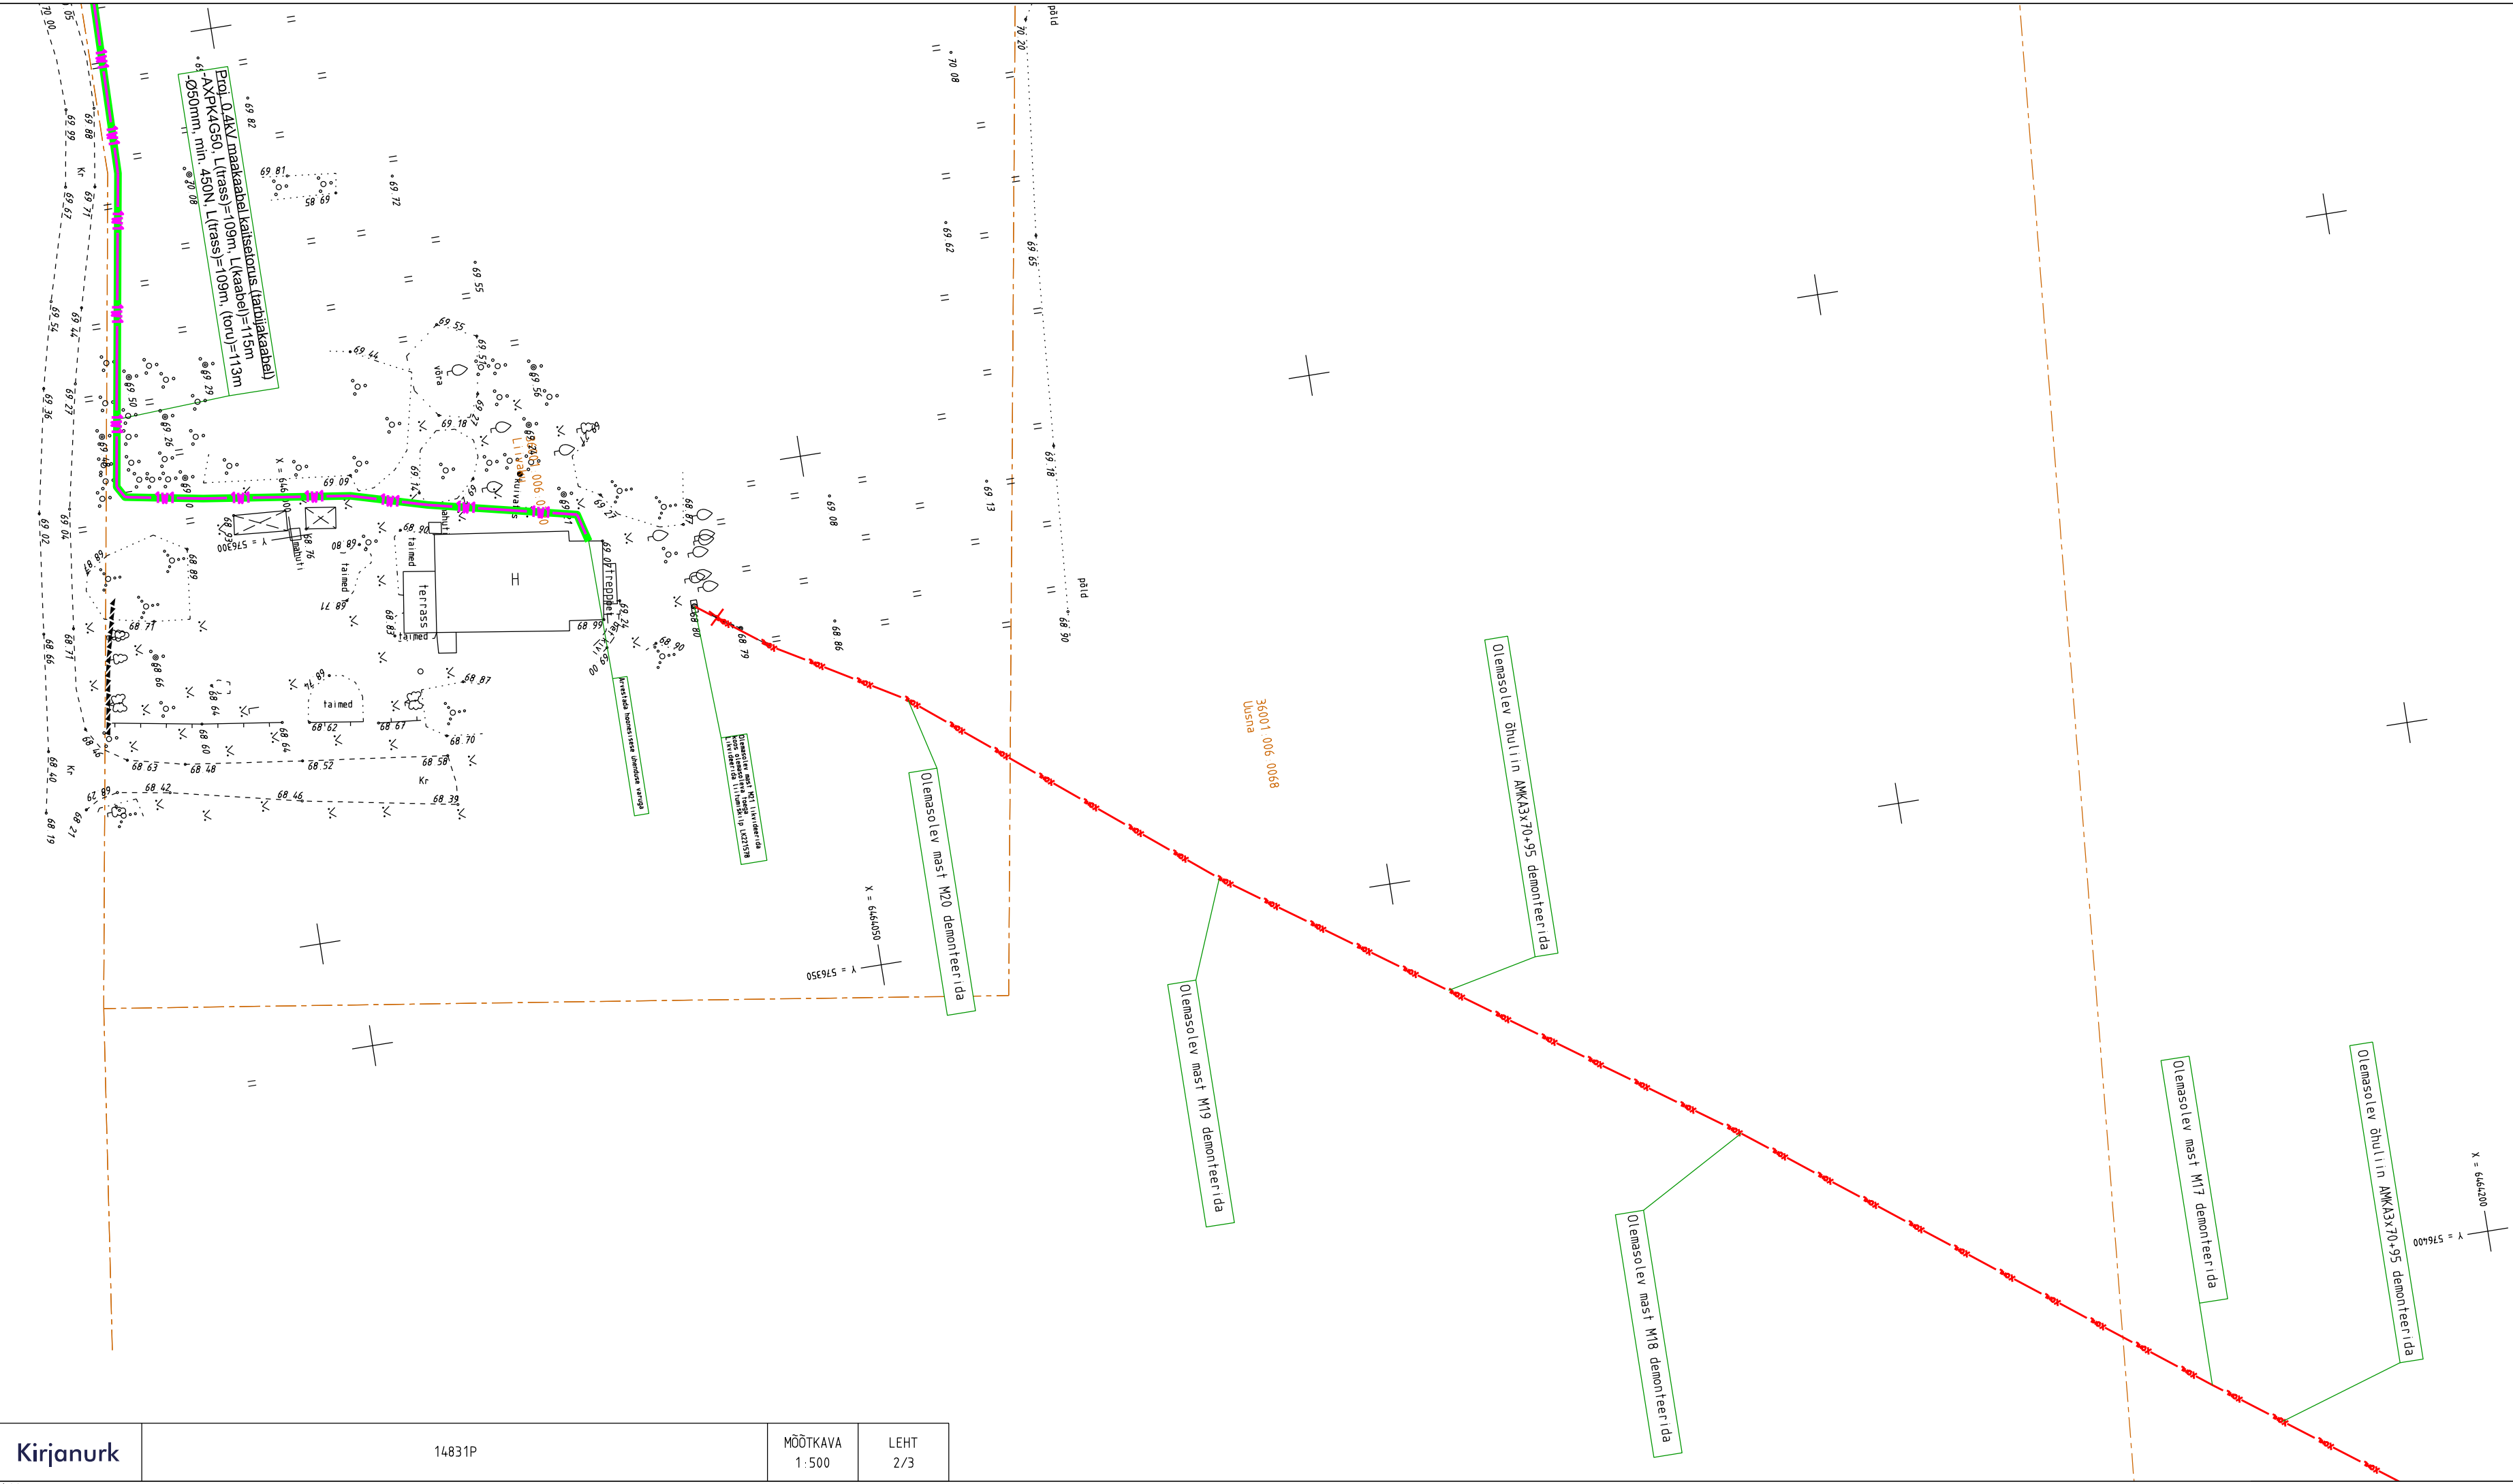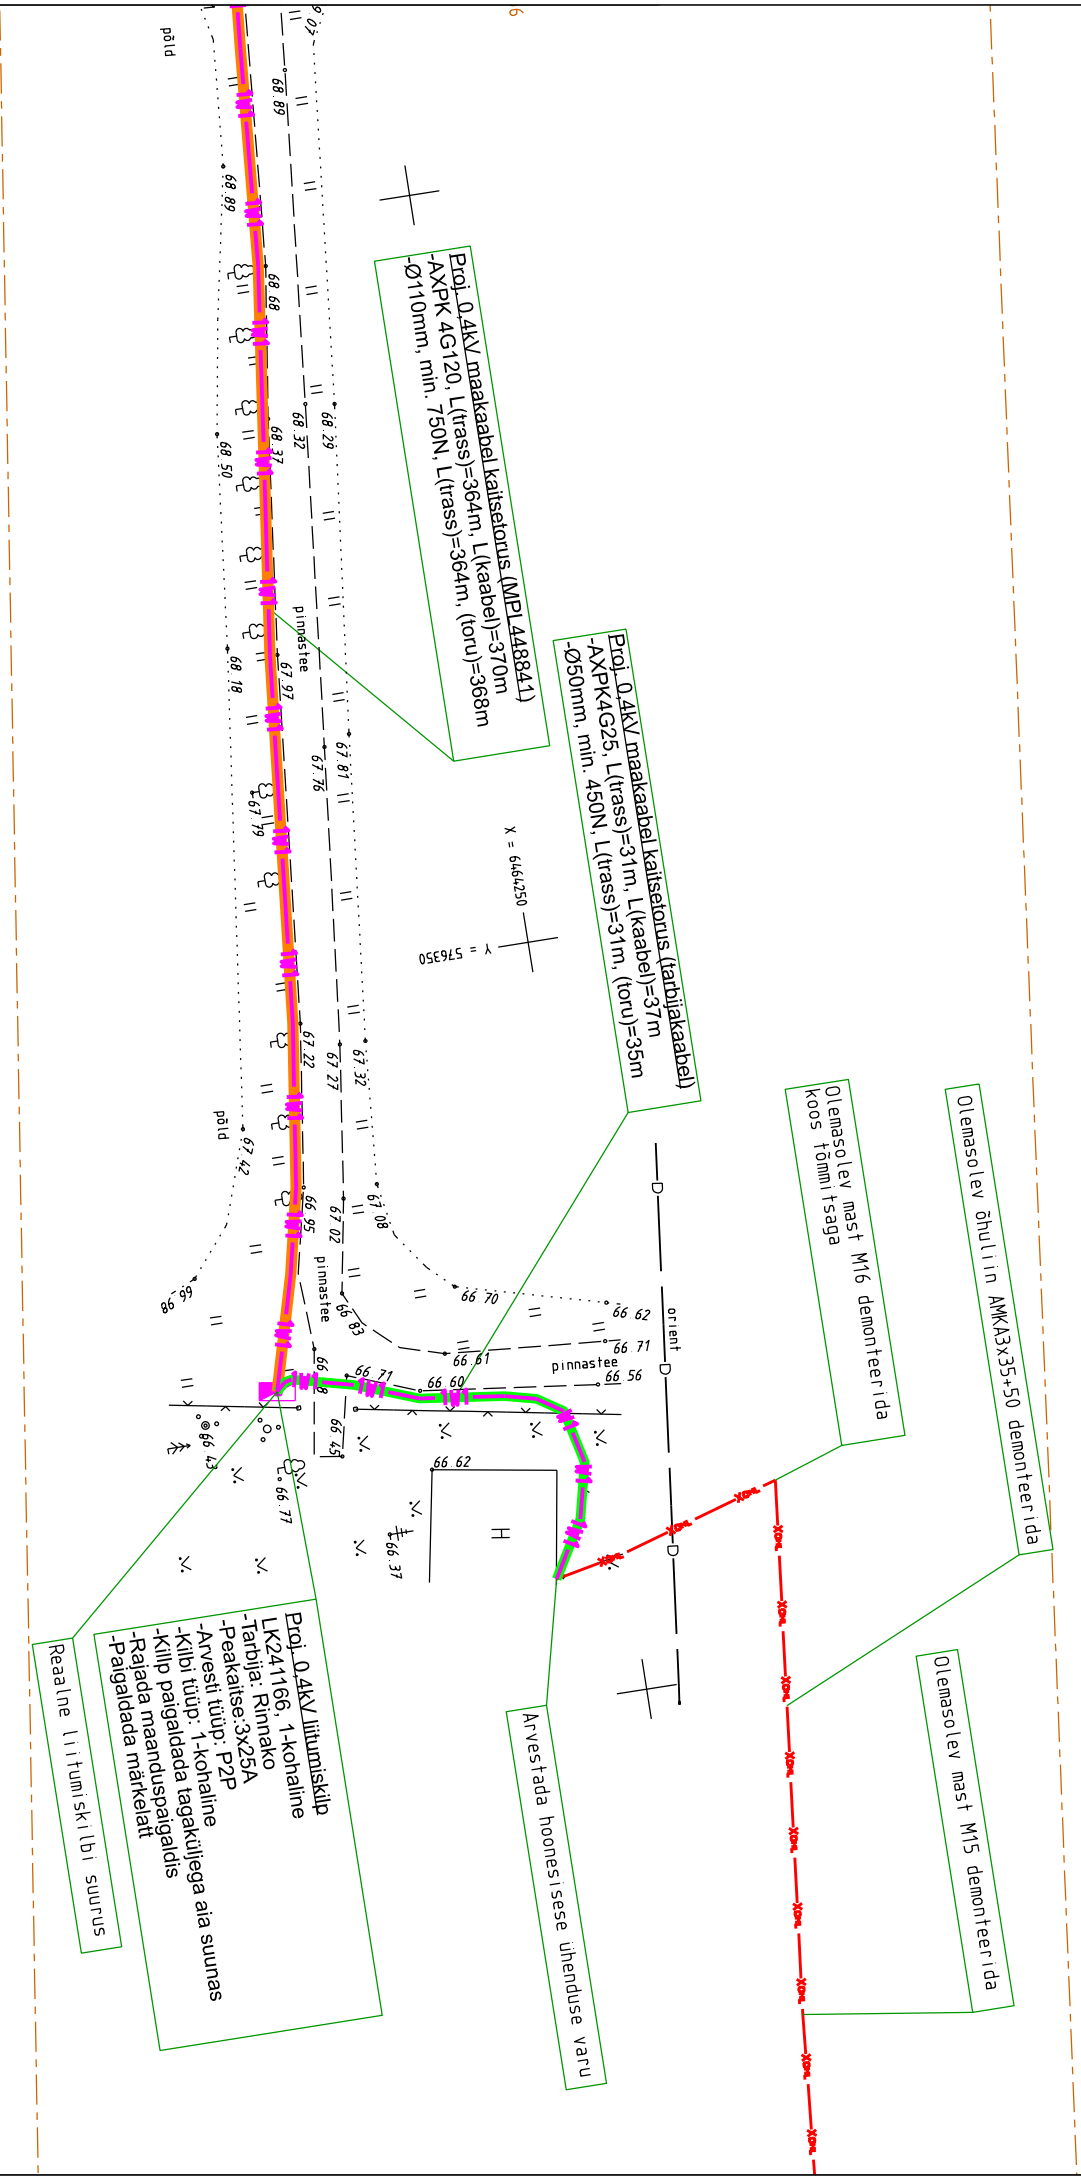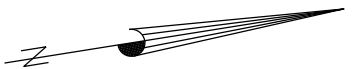

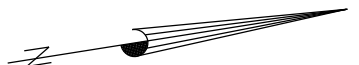




















