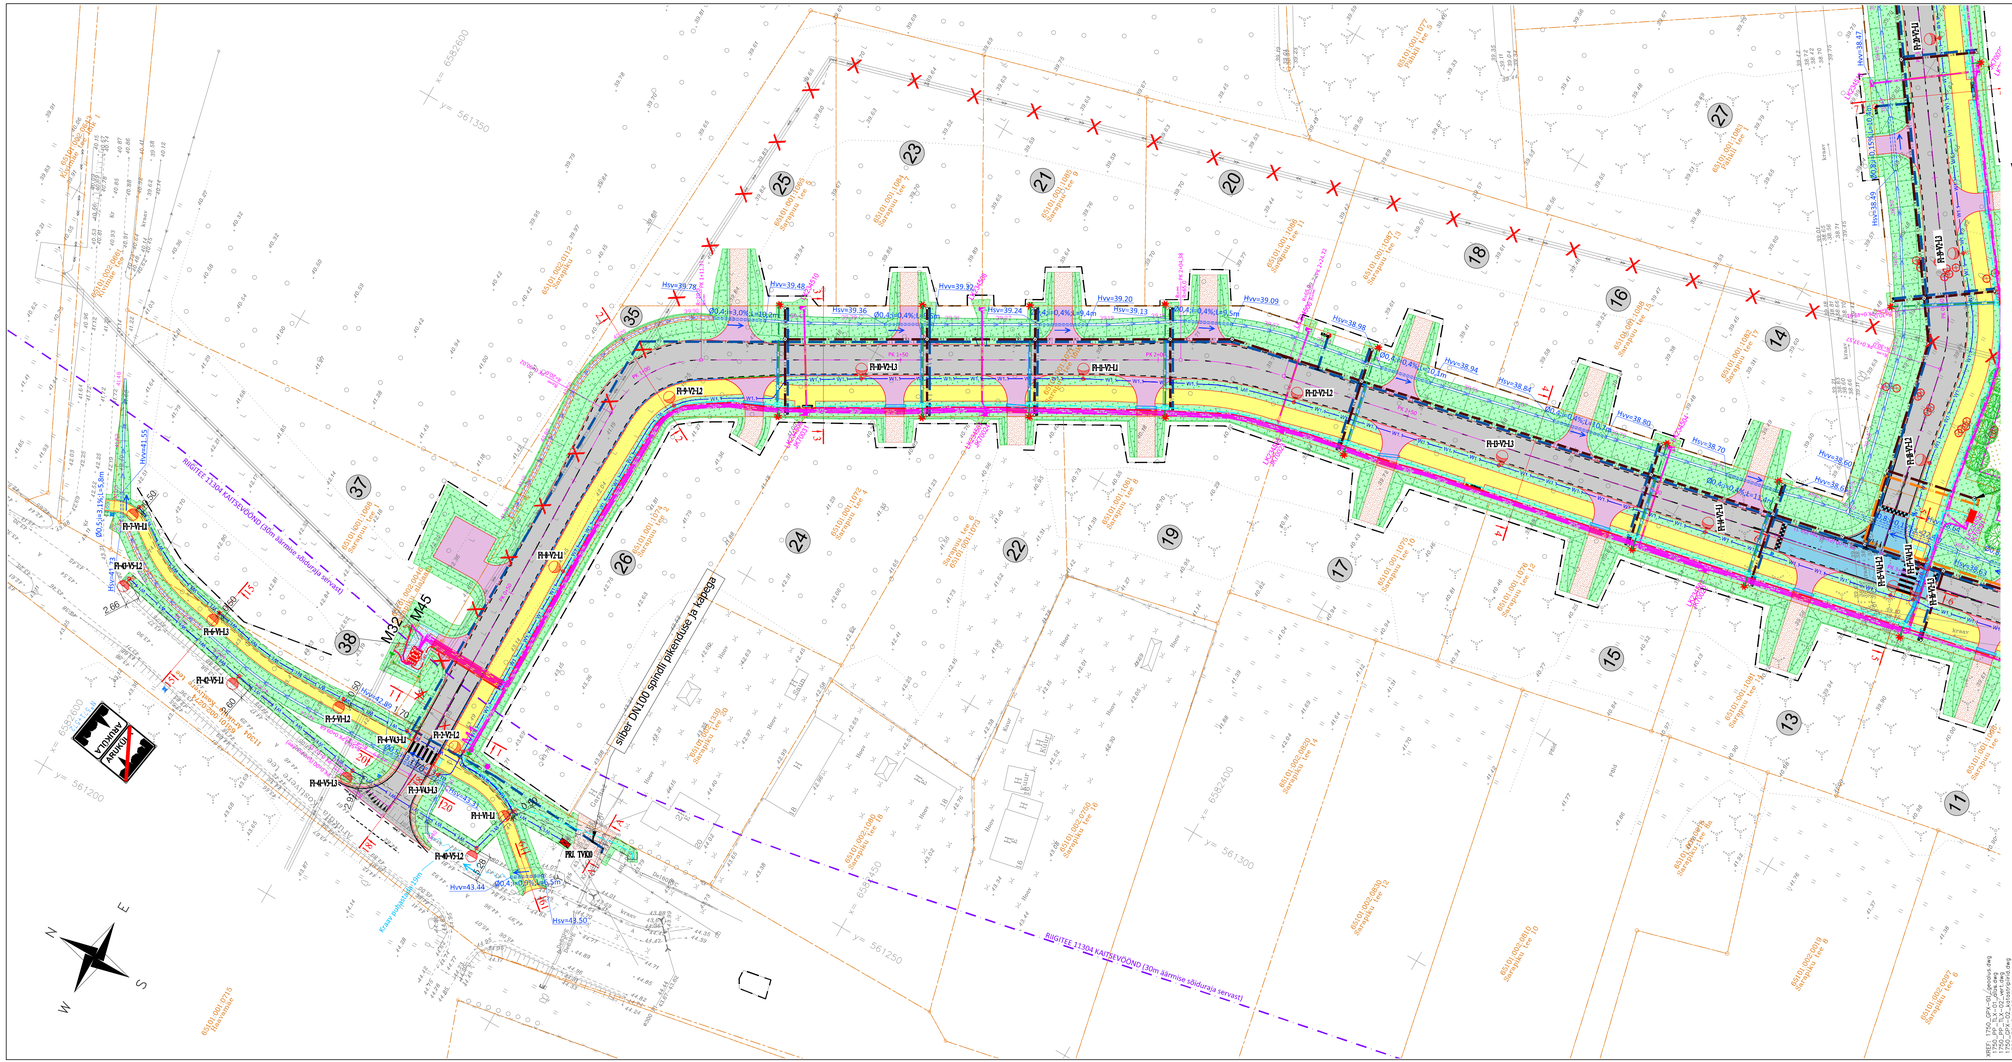
Sülger DN100 sprindli pikendatav ja kaitsega
RIIGITEE 11304 KAITSEVÖND (30m äärmise sõiduraja servast)
M32
M45
RIIGITEE 11304 KAITSEVÖND (30m äärmise sõiduraja servast)
Kraav põhjakaldaga 30cm
Hvv=39.78
Hvv=39.48
Hvv=39.36
Hvv=39.32
Hvv=39.24
Hvv=39.20
Hvv=39.13
Hvv=39.09
Hvv=38.98
Hvv=38.94
Hvv=38.84
Hvv=38.80
Hvv=38.70
Hvv=38.60
Hvv=38.54
Hvv=41.55
Hvv=43.44
Hvv=43.50
Ø0,4 h=3,0% L=20,0m
Ø0,4 h=3,0% L=20,0m
Ø0,4 h=3,0% L=20,0m