



EKSPLIKATSIOON

1. Olev pumppla hoone (lammutatakse)
2. Olev pumppla kogumismahuti (lammutatakse)
3. Olev alajaam
4. Rajatav pumppla
5. Rajatav avariireservuaar
6. Rajatav heitõhu puhasti, biofilter
7. Purgimiskoht
8. Sissevoolu kontrollkaev
9. Avariireservuaari kontrollkaev
10. Avariülevool

TINGMÄRGID

Detailplaneeringu ala (5345 m²)

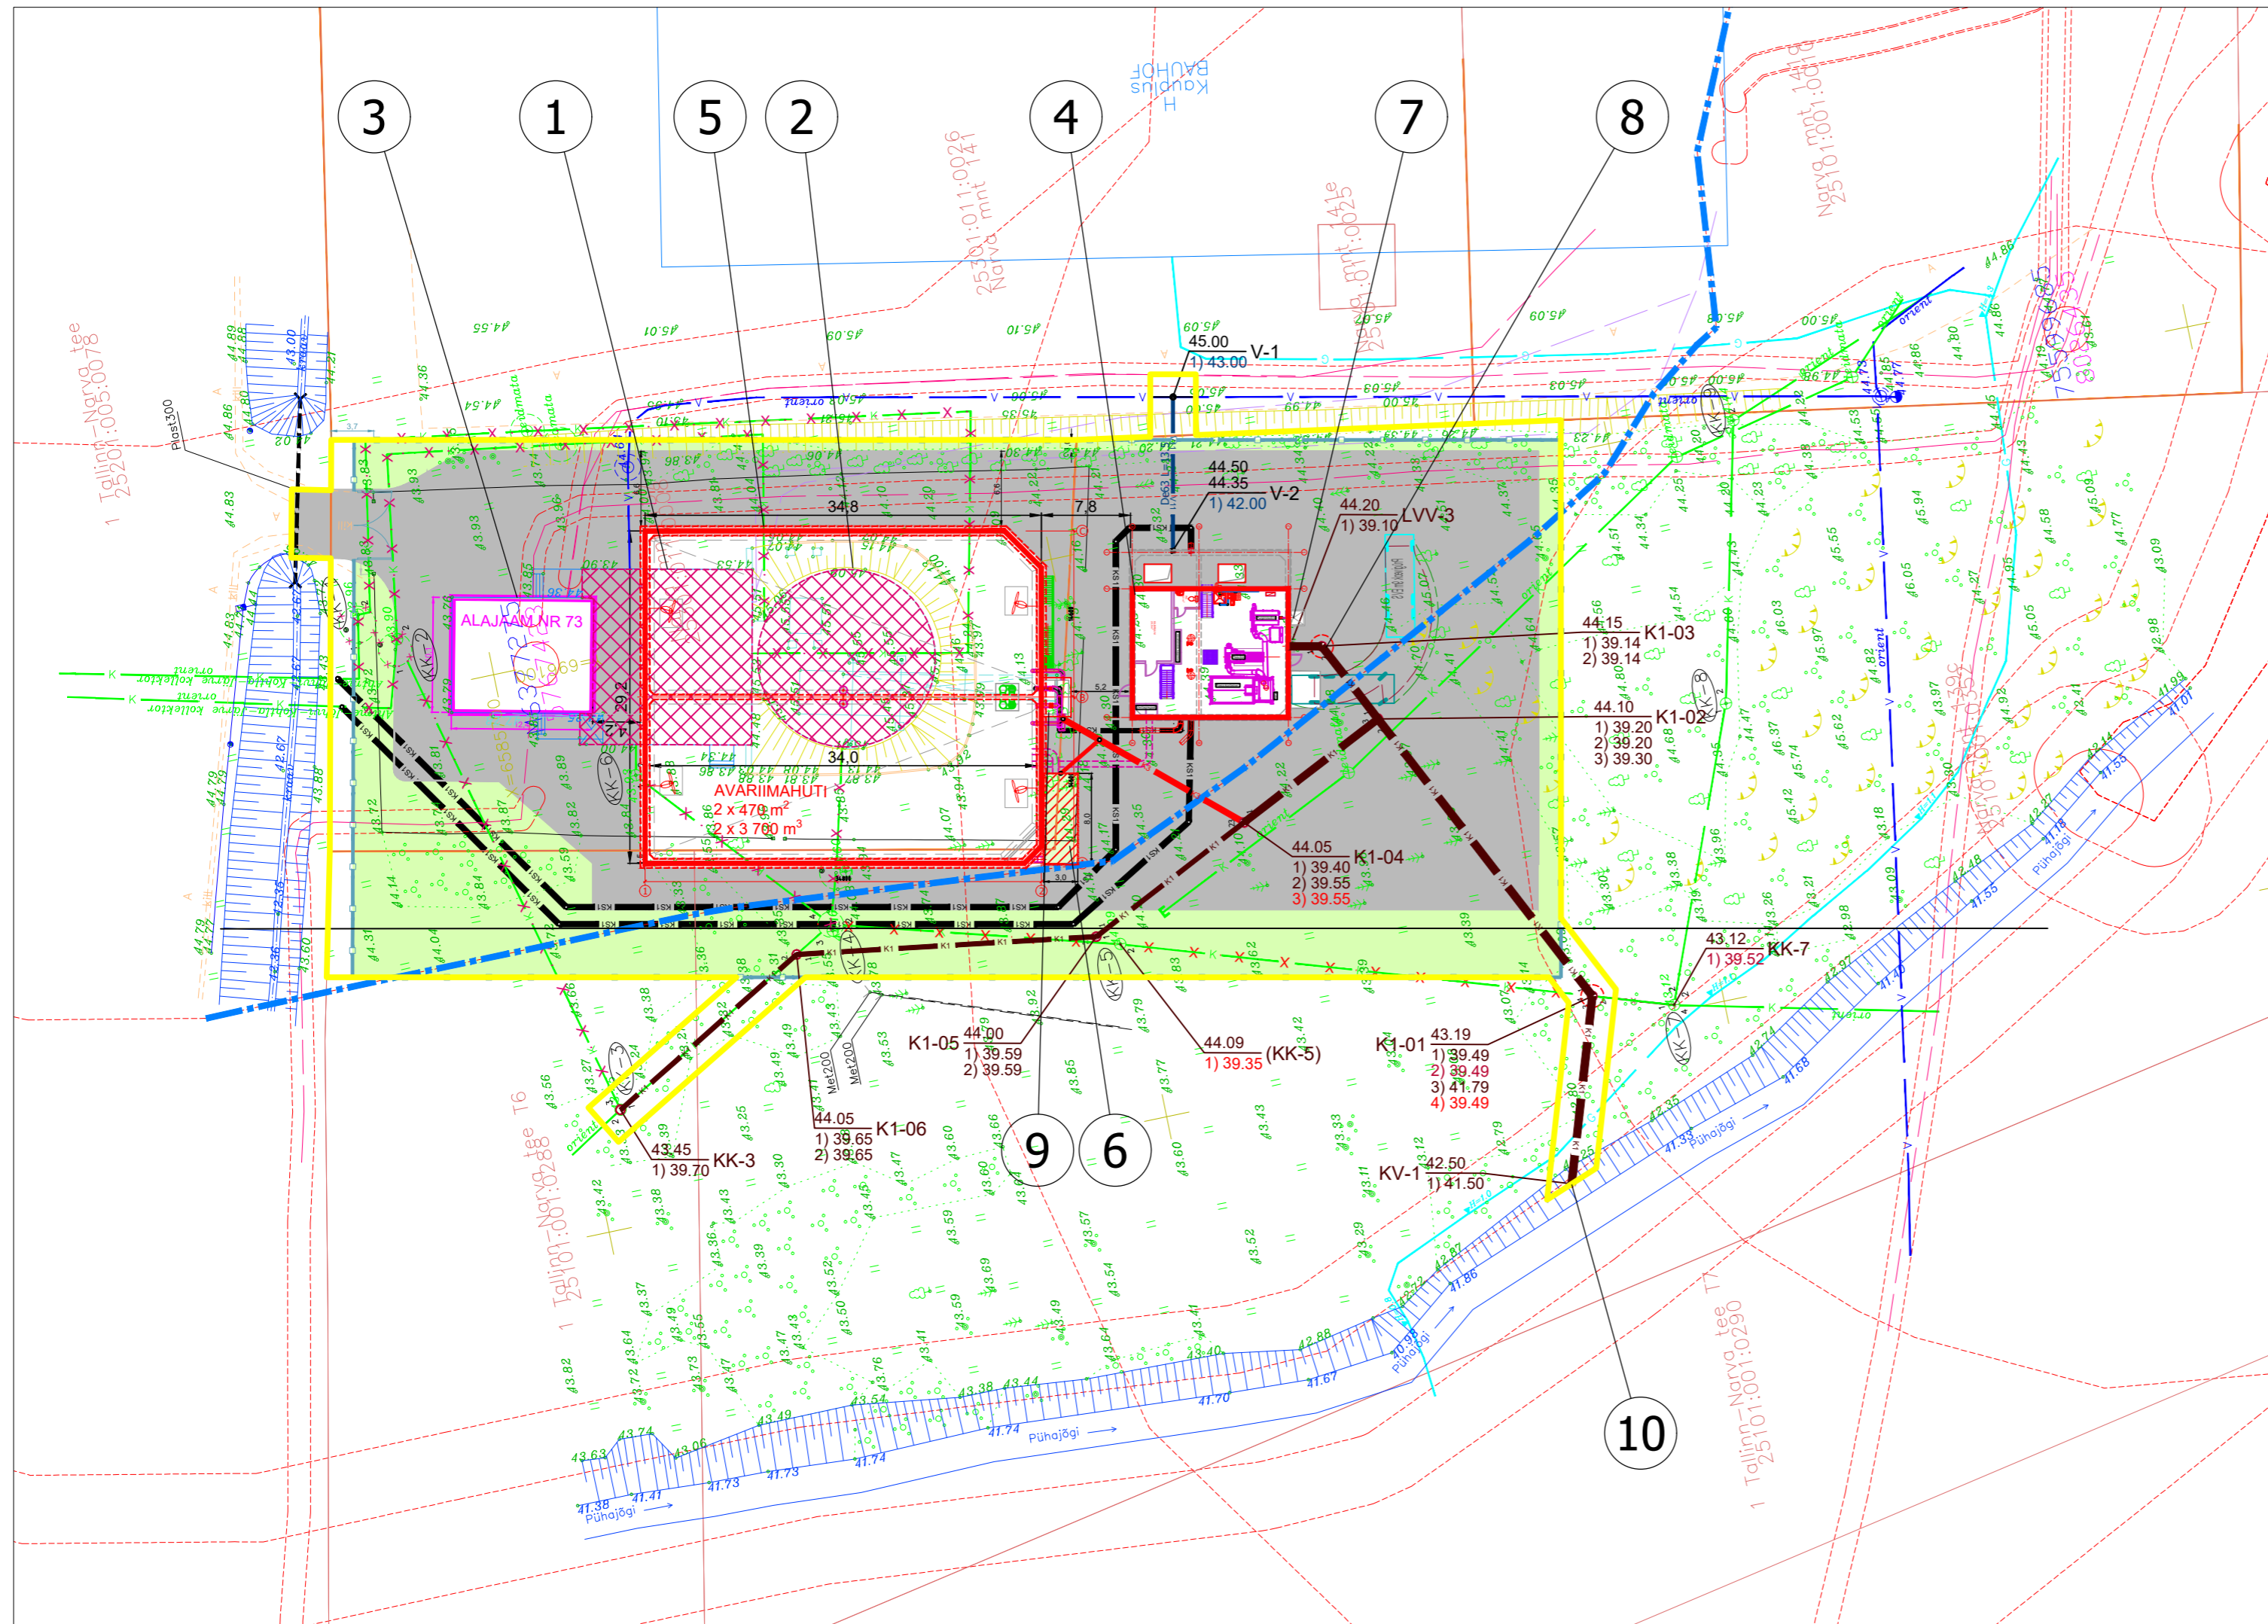

 OÜ JÄRVE BIOPUHASTUS Reg.nr.: 10854476 Uus-Tehase 3, Kohtla-Järve 30328 tel. 3364683, faks 3370241 info@idavesi.ee		Detailplaneeringu algatamise taotlus					
Koostas: R.JÄRVELÄINEN		Joonise nimetus Deailplaneeringu ala					
Kontrollis:		Joonise nr Töö nr					
KOHTLA-JÄRVE 12.01.2024		Mõõtkava 1:500 Leht: 1 Lehti: 1					
03 Biofiltri ühendustorud		M.Taklai 22.09.23					
02 Täiendused vastavalt Tellija läbivaatusele 02.08.2023		M.Taklai 28.08.23					
01 Kooskõlastamiseks		M.Taklai 20.03.2023					
MUUDATUS MUUDATUSE KIRJELDUS TEOSTAS KUUPÄEV							
TÖÖ NR	OBJEKTI NR	STADIUM	PROJEKTI OSA - JOONISE NR	MÕÕTKAVA / FORMAAT	PROJEKTIJUHT	A.NIKULNIKOVA	/alkijastatud digitaalselt/
22240-0010	00	ES	AS-4-02	1:500 / A3+	VASTUTAV INS.	M.TAKLAI	/alkijastatud digitaalselt/
TÖÖ NIMETUS						TEHNIK	/alkijastatud digitaalselt/
Jõhvi reoveepumpla projekteerimine						KOOPÄEV	M.TAKLAI
ADDRESS						20.03.2023	
Narva mnt 137, Jõhvi, Ida-Virumaa						Detailplaneeringu ala.dwg	
JOONISE NIMETUS						SWECO Projekt AS	
Rajatiste asendiplan						Tel +372 674 4000 sweco@sweco.ee	

PRINDITUD: 11.01.2024

