


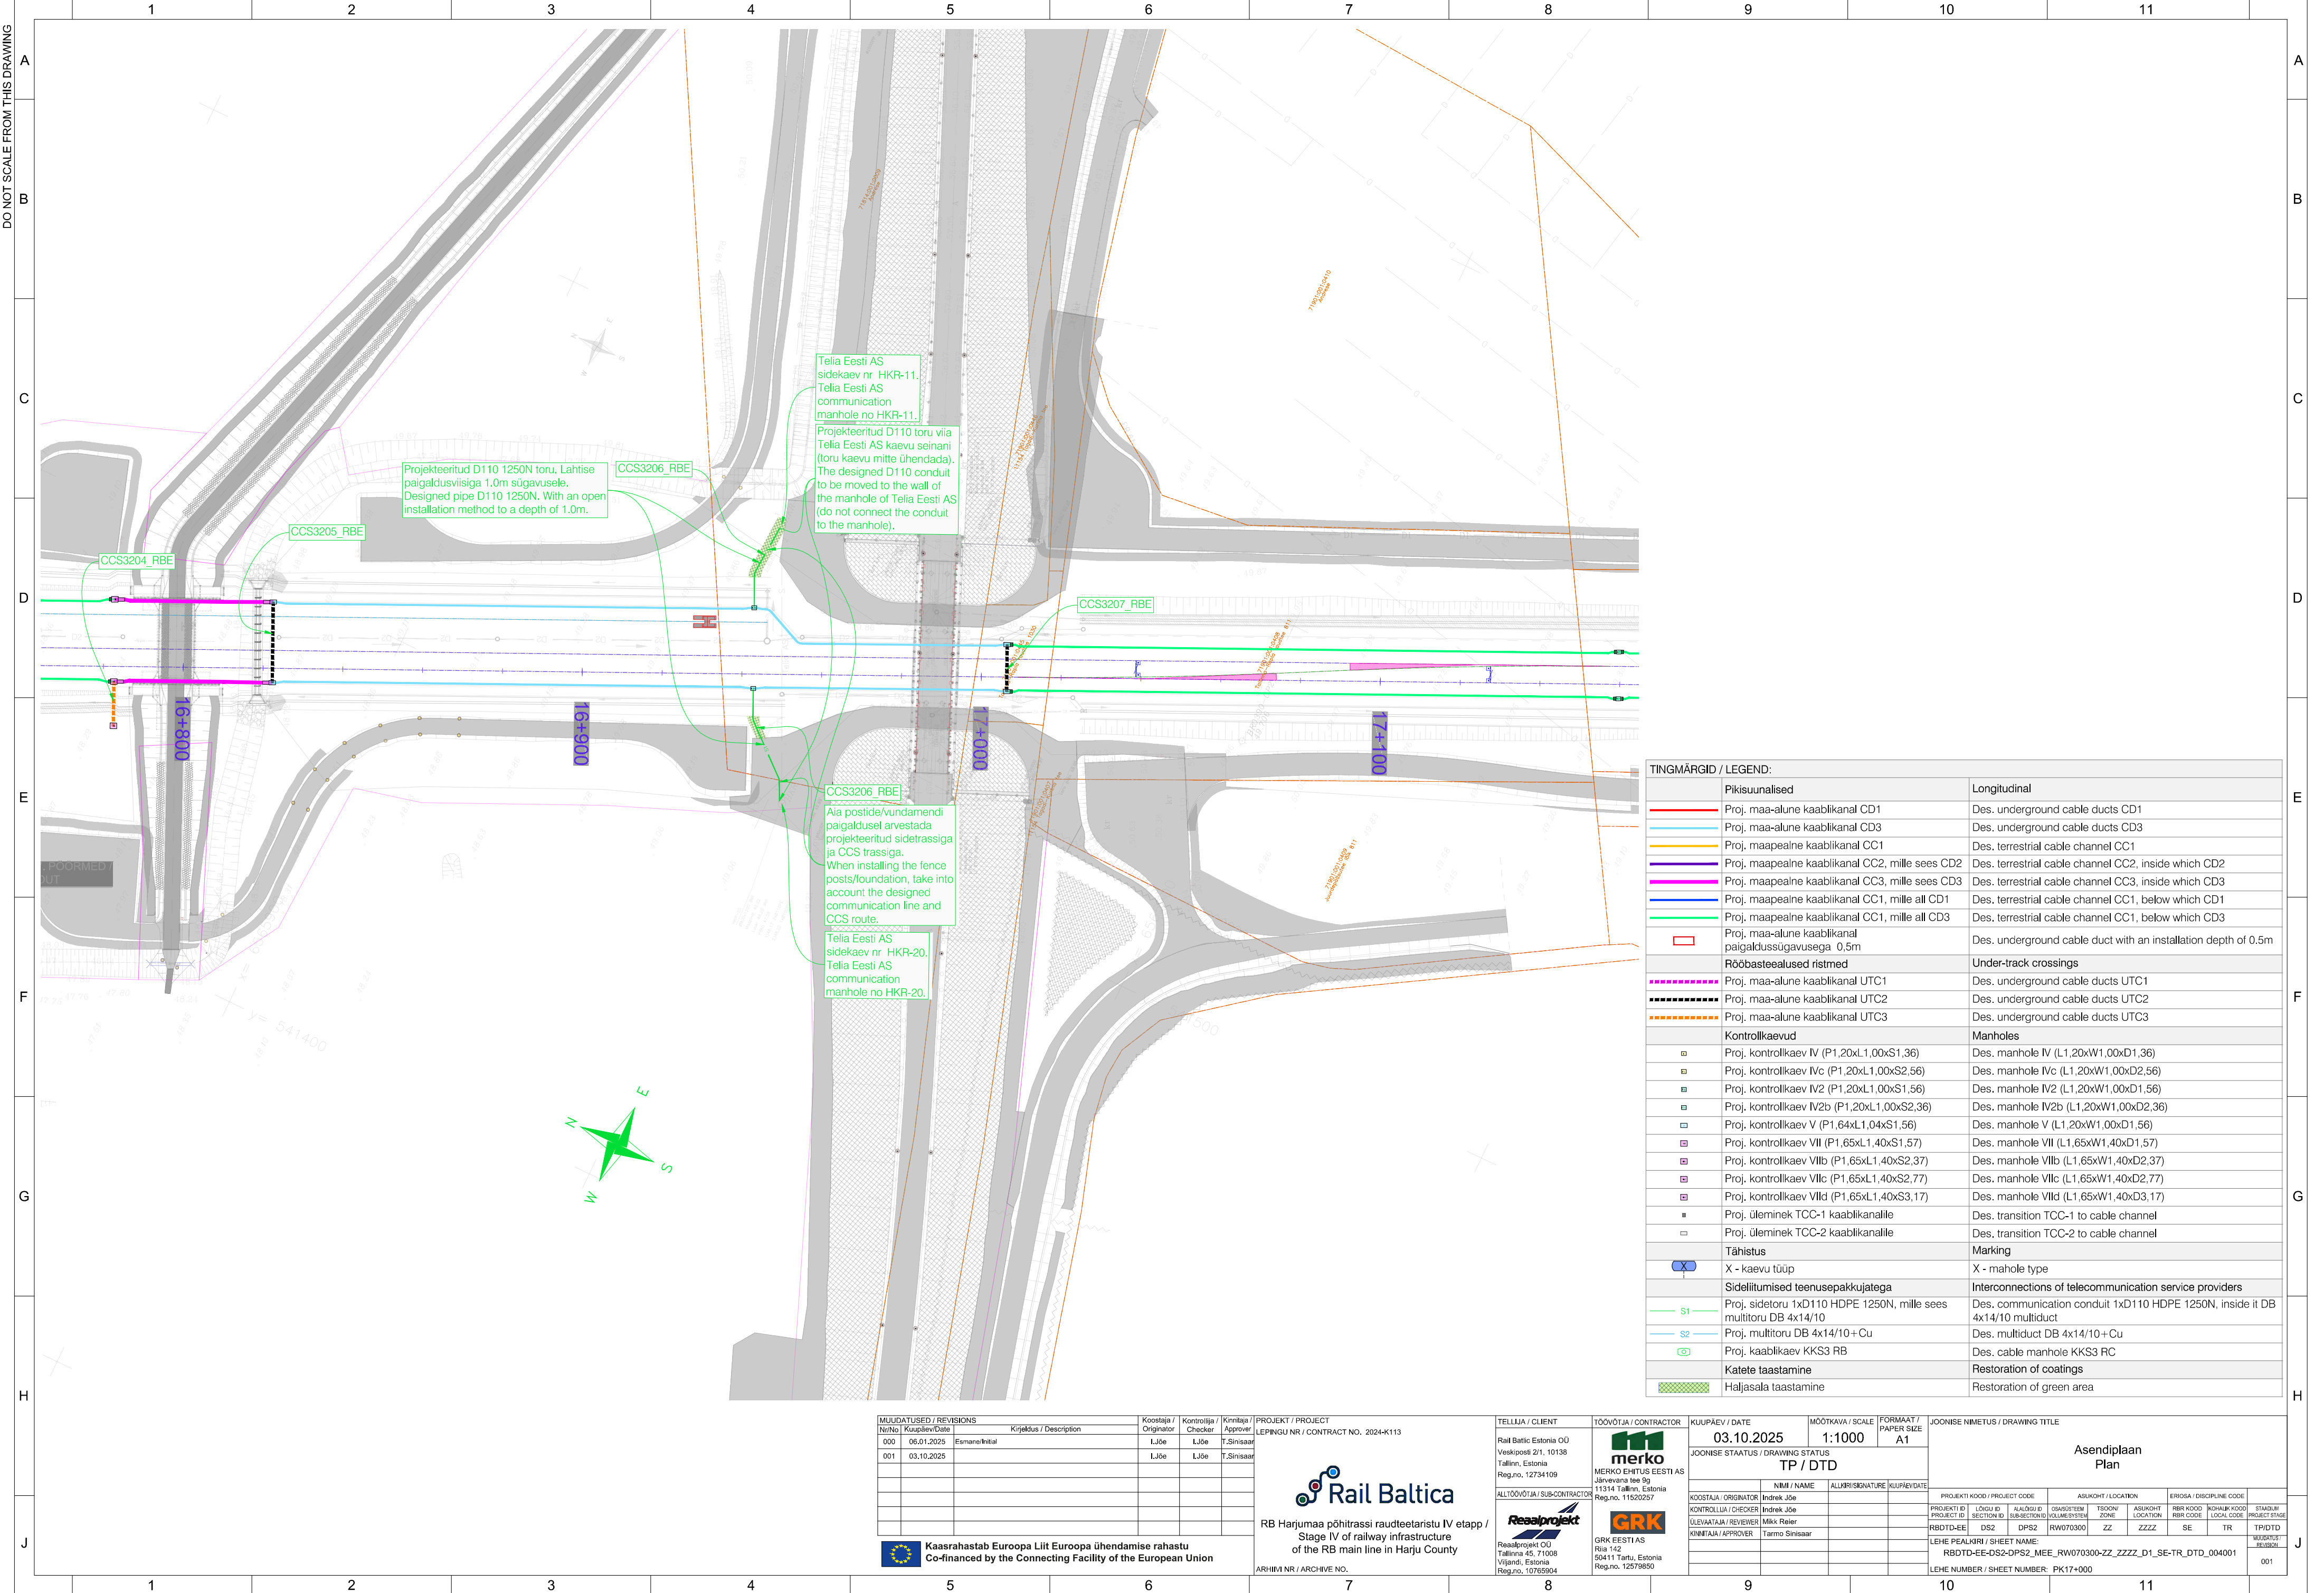

TINGMÄRGID / LEGEND:		
	Pikisuunalised	Longitudinal
	Proj. maa-alune kaablikanal CD1	Des. underground cable ducts CD1
	Proj. maa-alune kaablikanal CD3	Des. underground cable ducts CD3
	Proj. maapealne kaablikanal CC1	Des. terrestrial cable channel CC1
	Proj. maapealne kaablikanal CC2, mille sees CD2	Des. terrestrial cable channel CC2, inside which CD2
	Proj. maapealne kaablikanal CC3, mille sees CD3	Des. terrestrial cable channel CC3, inside which CD3
	Proj. maapealne kaablikanal CC1, mille all CD1	Des. terrestrial cable channel CC1, below which CD1
	Proj. maapealne kaablikanal CC1, mille all CD3	Des. terrestrial cable channel CC1, below which CD3
	Proj. maa-alune kaablikanal paigaldussügavusega 0,5m	Des. underground cable duct with an installation depth of 0.5m
Rööbasteealused ristmed		
	Proj. maa-alune kaablikanal UTC1	Des. underground cable ducts UTC1
	Proj. maa-alune kaablikanal UTC2	Des. underground cable ducts UTC2
	Proj. maa-alune kaablikanal UTC3	Des. underground cable ducts UTC3
Kontrollkaevud		
	Proj. kontrollkaev IV (P1,20xL1,00xS1,36)	Des. manhole IV (L1,20xW1,00xD1,36)
	Proj. kontrollkaev IVc (P1,20xL1,00xS2,56)	Des. manhole IVc (L1,20xW1,00xD2,56)
	Proj. kontrollkaev IV2 (P1,20xL1,00xS1,56)	Des. manhole IV2 (L1,20xW1,00xD1,56)
	Proj. kontrollkaev IV2b (P1,20xL1,00xS2,36)	Des. manhole IV2b (L1,20xW1,00xD2,36)
	Proj. kontrollkaev V (L1,64xL1,04xS1,56)	Des. manhole V (L1,20xW1,00xD1,56)
	Proj. kontrollkaev VII (P1,65xL1,40xS1,57)	Des. manhole VII (L1,65xW1,40xD1,57)
	Proj. kontrollkaev VIIb (P1,65xL1,40xS2,37)	Des. manhole VIIb (L1,65xW1,40xD2,37)
	Proj. kontrollkaev VIIc (P1,65xL1,40xS2,77)	Des. manhole VIIc (L1,65xW1,40xD2,77)
	Proj. kontrollkaev VIId (P1,65xL1,40xS3,17)	Des. manhole VIId (L1,65xW1,40xD3,17)
	Proj. üleminek TCC-1 kaablikanalile	Des. transition TCC-1 to cable channel
	Proj. üleminek TCC-2 kaablikanalile	Des. transition TCC-2 to cable channel
Tähistus		
	X - kaevu tüüp	X - mahole type
Sidelitumised teenusepakkujatega		
	Proj. sidetoru 1xD110 HDPE 1250N, mille sees multitoru DB 4x14/10	Des. communication conduit 1xD110 HDPE 1250N, inside it DB 4x14/10 multiduct
	Proj. multitoru DB 4x14/10+Cu	Des. multiduct DB 4x14/10+Cu
	Proj. kaablikaev KKS3 RB	Des. cable manhole KKS3 RC
Katete taastamine		
	Haljasala taastamine	Restoration of green area

MÜNDATUSED / REVISIONS			Koostaja / Originator	Kontrollija / Checker	Kinnitaja / Approver
Nr/No	Kuupäev/Date	Kirjeldus / Description			
000	06.01.2025	Esmase/Initial	L.Jõe	L.Jõe	T.Sinisaar
001	03.10.2025		L.Jõe	L.Jõe	T.Sinisaar

Kaasrahastab Euroopa Liit Euroopa ühendamise rahastu
Co-financed by the Connecting Facility of the European Union

Rail Baltica
RB Harjumaa põhitrassi raudteetaristu IV etapp /
Stage IV of railway infrastructure
of the RB main line in Harju County

ARHIIV NR / ARCHIVE NO.

TELLIJA / CLIENT
Rail Baltic Estonia OÜ
Veskiposti 2/1, 10138
Tallinn, Estonia
Reg.no. 12734109

TOOVÕTJA / CONTRACTOR
merko
MERKO EHTUS EESTI AS
Järvevana tee 30
11314 Tallinn, Estonia
Reg.no. 11520257

ALLTOOVÕTJA / SUB-CONTRACTOR
Reaalprojekt
Reaalprojekt OÜ
Tallinna 45, 71008
Viljandi, Estonia
Reg.no. 10765904

GRK
GRK EESTI AS
Ria 142
50411 Tartu, Estonia
Reg.no. 12579860

KUUPÄEV / DATE
03.10.2025

MÕÕTKAVA / SCALE
1:1000

FORMAAT / PAPER SIZE
A1

JOONISE STAATUS / DRAWING STATUS
TP / DTD

KOOSTAJA / ORIGINATOR
Indrek Jõe

KONTROLLIJA / CHECKER
Indrek Jõe

ÜLEVATATAJA / REVIEWER
Mika Reier

KINNITAJA / APPROVER
Tarmo Sinisaar

JOONISE NIMETUS / DRAWING TITLE			
Asendiplaan Plan			
PROJECT ID / PROJECT CODE		ASUKOHT / LOCATION	
PROJECT ID	SECTION ID	ASUKOHT / LOCATION	ERIKS / DISCIPLINE CODE
RB0TD-EE	DS2	DPS2	RW070300
ZZ	ZZZZ	SE	TR
LEHE PEALKIRI / SHEET NAME:			
RBDTD-EE-DS2-DPS2_MEE_RW070300-ZZ_ZZZZ_D1_SE-TR_DTD_004001			
LEHE NUMBER / SHEET NUMBER: PK17+000			
001			