


Mõõtkava: 1:1260

-  pääs kinnistule  
 maaküttetorustiku piirkond  
 kanalisatsiooni biopuhasti  
 imbväljak  
 imbväljaku kaitsetsoon  
 veetrass  
 teekaitsetsoon  
 sidetrassi kaitsetsoon  
 puurkaevu kaitsetsoon

|                        |                      |
|------------------------|----------------------|
| katastritunnus         | 84801:004:0361       |
| kinnistu pindala       | 9746 m <sup>2</sup>  |
| ehitisealune pind      | 104,8 m <sup>2</sup> |
| suletud netopind       | 132,5 m <sup>2</sup> |
| toatemperatuuriga pind | 132,5 m <sup>2</sup> |
| elamispind             | 127,3 m <sup>2</sup> |
| tehnopind              | 5,2 m <sup>2</sup>   |
| hoone pikkus           | 12,8 m               |
| hoone laius            | 8,2 m                |
| hoone kõrgus           | 7,9 m                |
| hoone maht             | 503,5 m <sup>3</sup> |

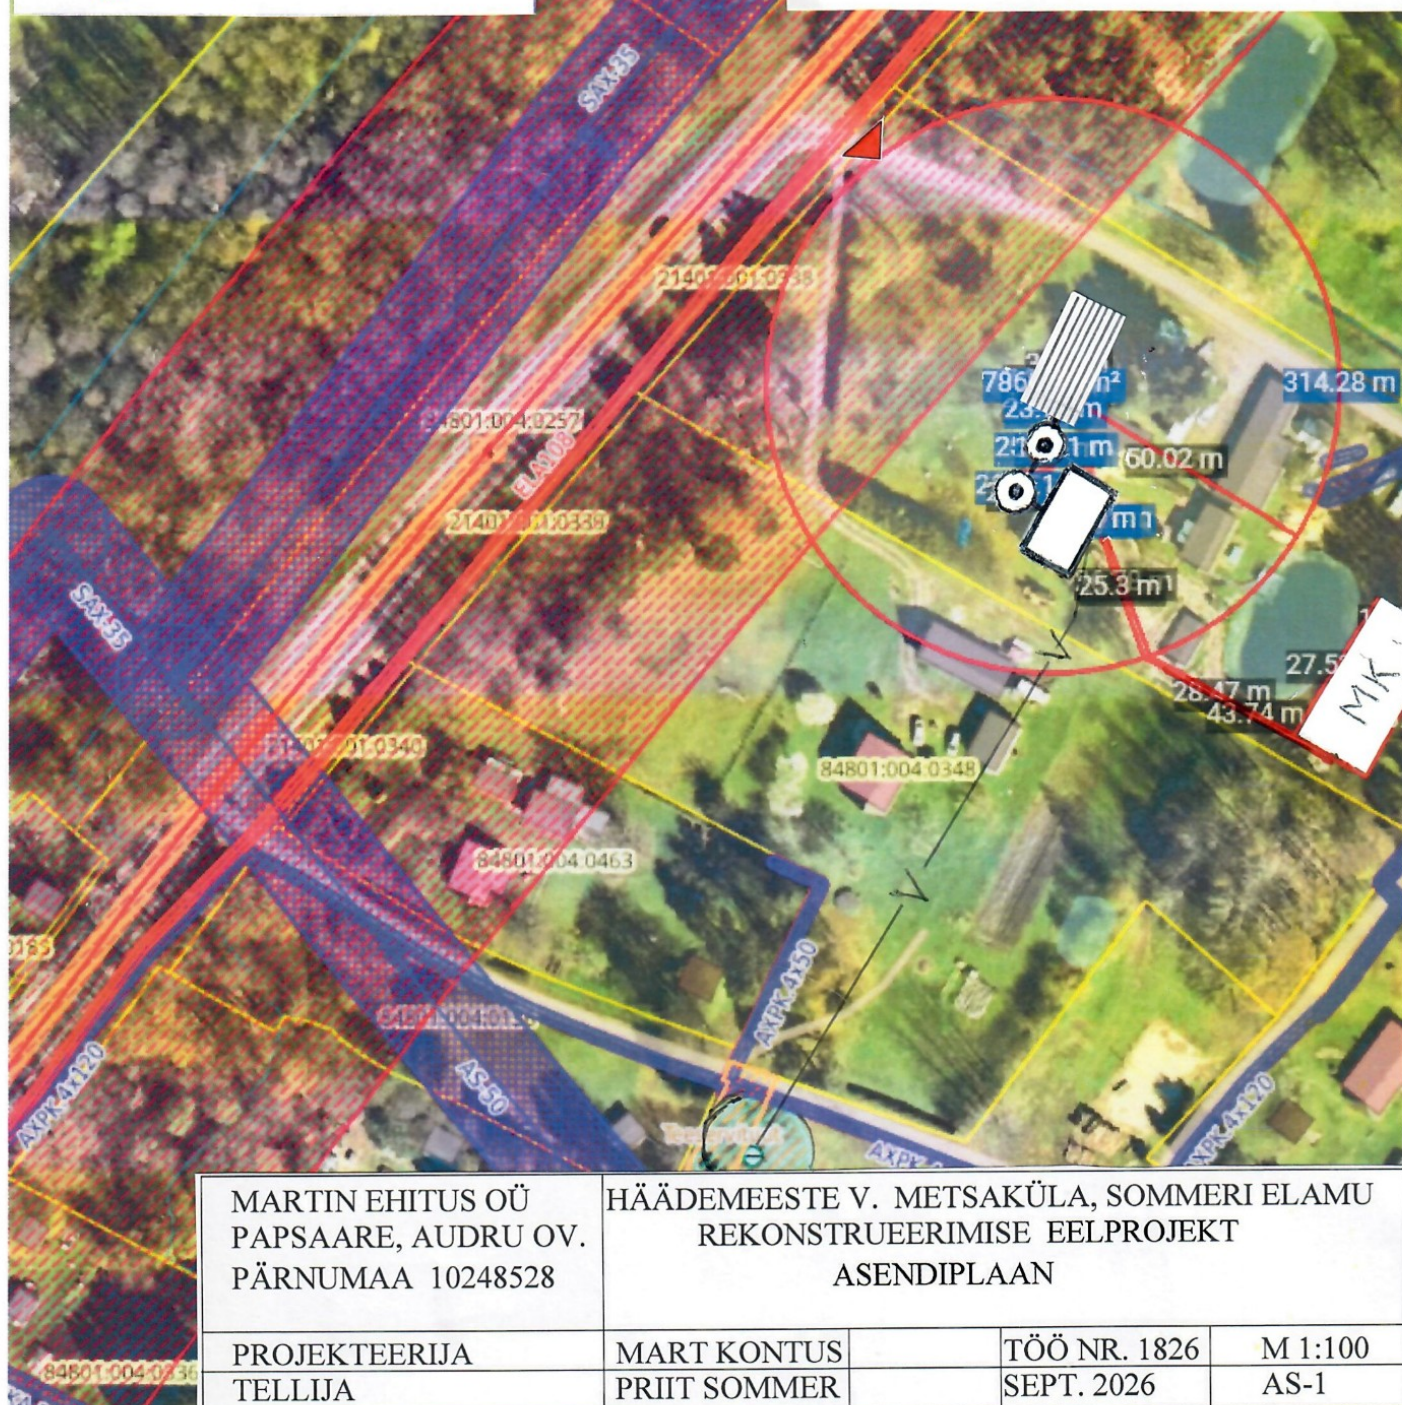

X = 6456426, Y :