


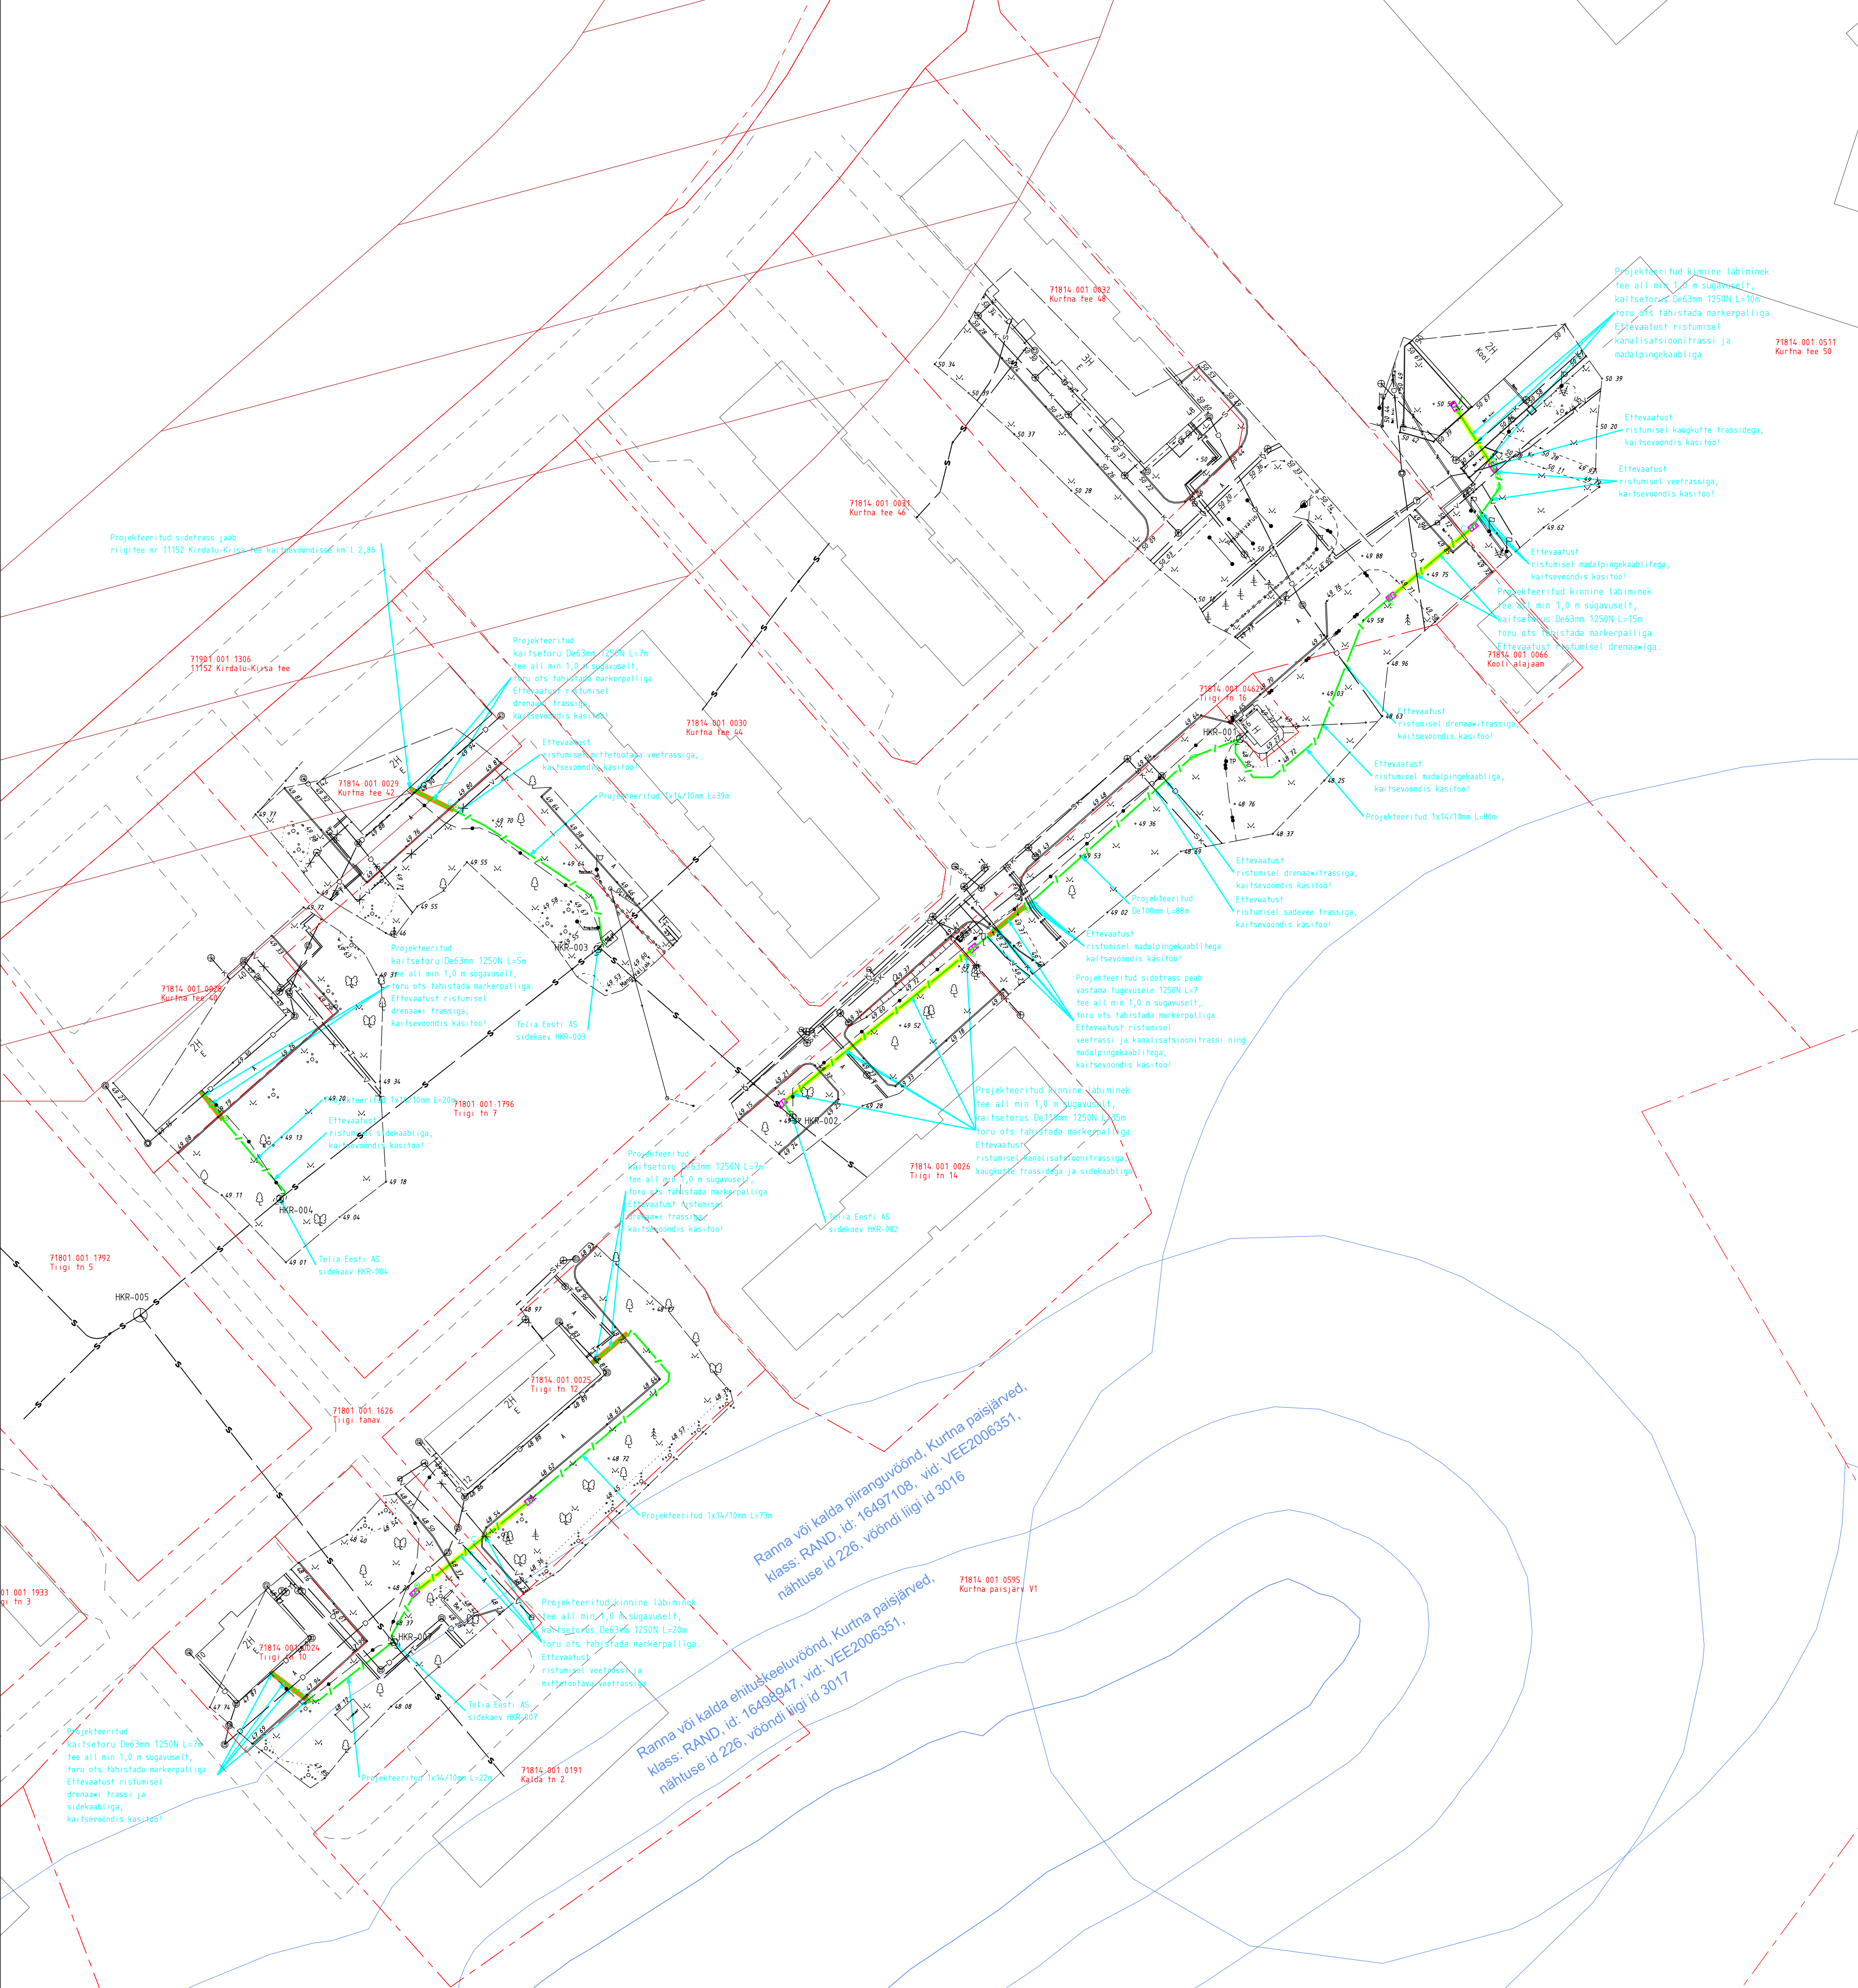

- MÄRKUSED
- Projekti koostamisel oli aluseks Kirjanurk OÜ poolt 11.09.2026 koostatud töö nr. 15311G.
 - Koordinaadid L-EST 97 koordinaatide süsteemis. Kõrgused EH2000 süsteemis.
 - Projekteeritud sisetraassid paigaldussügavus haljasalal on 0,7m ja tee ning sisetraassi vahel 1,0m.
 - Sidetraassid paigaldamisel lahtisel meetodil tee ääres peab pärast kaevetööd olema tee pealt tagatud ühtlane vee äravool. Tee serv ei tohi jääda teest kõrgem ja teeserv peab olema kaldega teest eemale. Teeserva ei tohi jääda kive.
 - Tööde teostamisel tuleb lähtuda linirajajate kaitsevööndis tegutsemise eeskirjast.
 - Tööd tuleb teostada vastavalt kõikidele kehtivatele seadustele, normidele, standarditele, nõuetele ja tehnoloogiatele.
 - Enne ehitustööde alustamist määrata olemasolevate kommunikatsioonide läpsed sügavused, et vältida trasside kahjustamist.
 - Puude ja põõsaste kasvatamine on puu ja põõsaste võra vigastamine ja mahavõtmine KEELATUD!
 - VÄLTIDA PUU JUURESTIKU VIGASTAMIST KAEVETÖÖDE KÄIGUS. TEOSTADA PUU JUURESTIKU ILMNEMISEL TÖID KÄSITS!
 - Peale tööde lõppu ühendada trassi paigaldusjärg ja taastada eelnev olukord.
 - Korrastada ja taastada haljastus kasumulla ja murukõlvi vastavalt
 - "Teetööde tehniliste kirjelduste" peatükis nr 9-Maastikukujundustööd" toodud kvaliteedinõuetele.
 - Kui kaevetööde käigus kahjustatakse suuremat ala kui joonisel näidatud, tuleb ka see nõuetekohaselt taastada

