






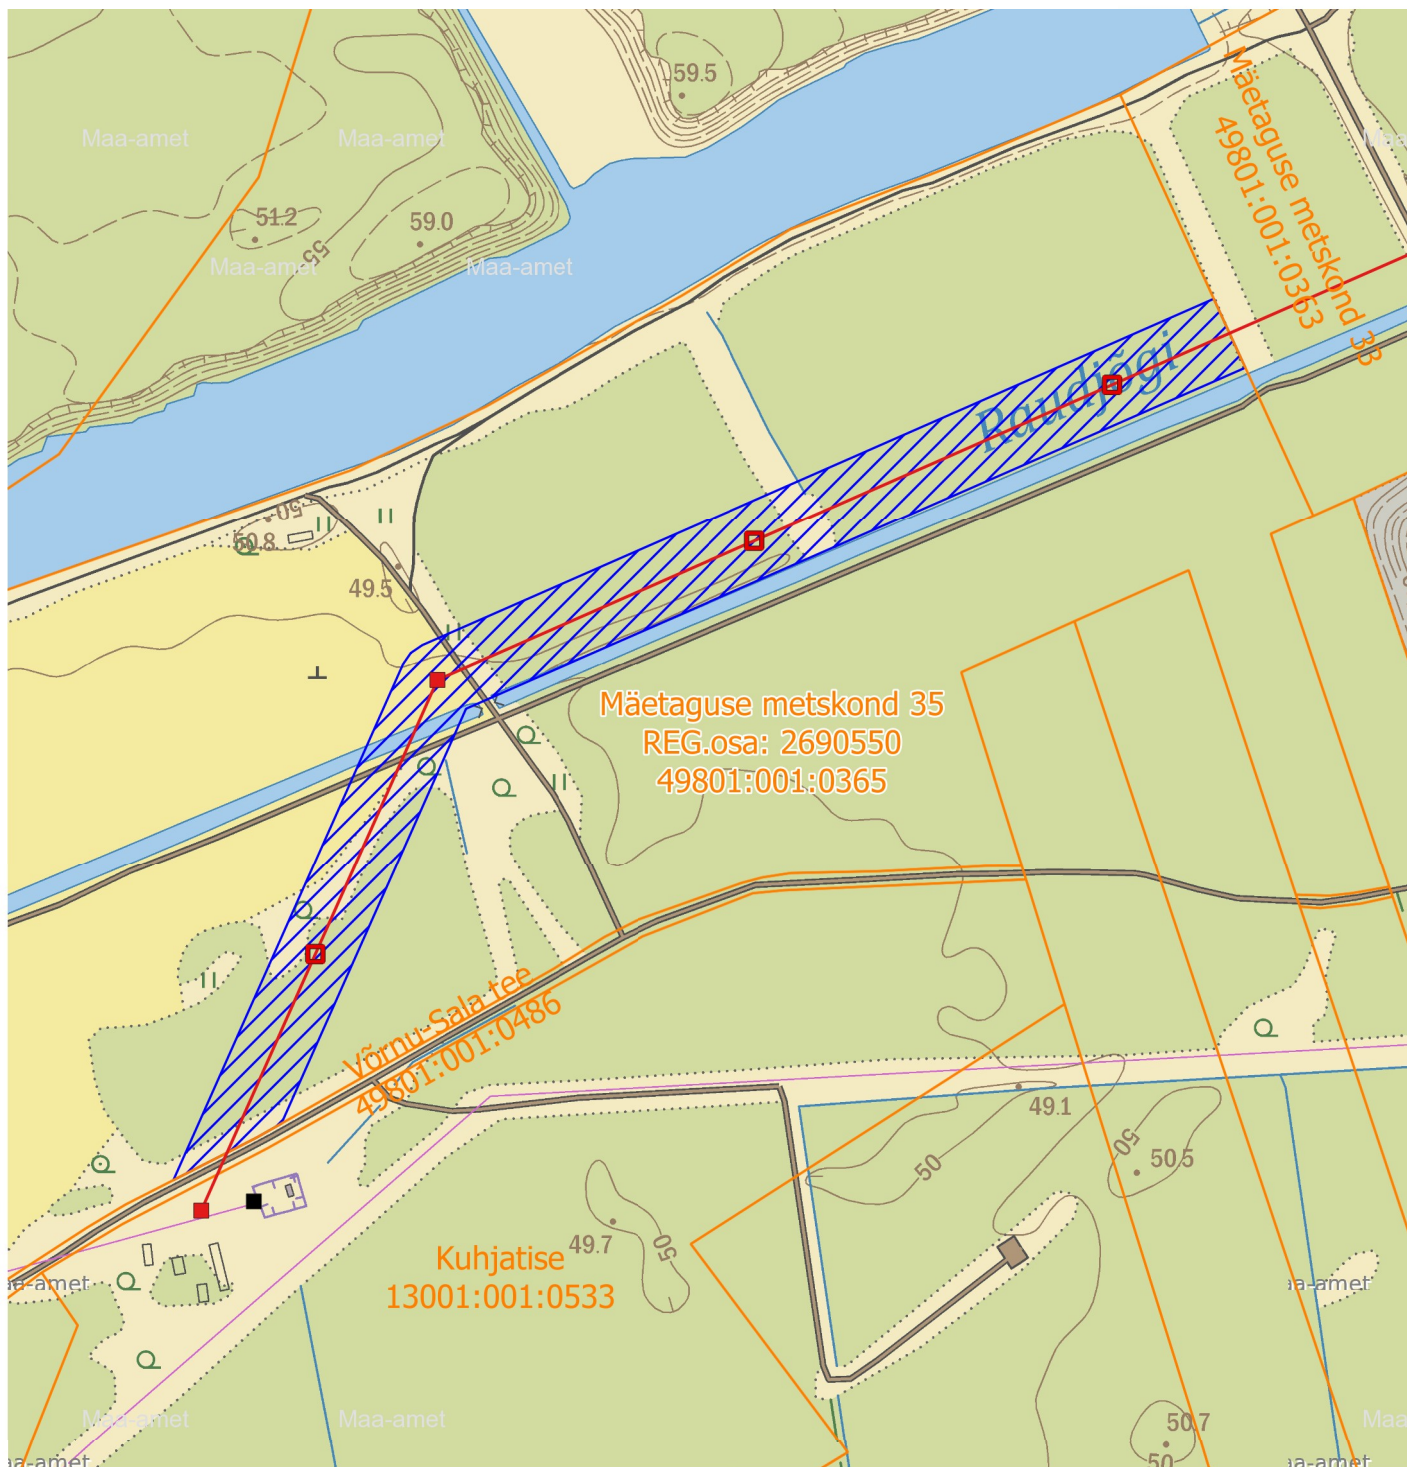


Isikliku kasutusõigusega koormatava ala plaan  
Mäetaguse metskond 35, Võrnu küla, Alutaguse vald, Ida-Viru maakond  
REG.osa: 2690550  
M 1:5000



Tingmärgid:

-  Kinnistu piir
-  Kasutusõiguse ala
-  Projekteeritud 110 kV õhuliin
-  Olemasolev õhuliin
-  Projekteeritud 110 kV vabaltseisev ankrumast
-  Projekteeritud 110 kV vabaltseisev kandemast
-  Olemasolev ankrumast

Tehnovõrgu pikkus: 915 m

Kasutusõiguse ala: 45702 m<sup>2</sup>

Elektri 110 kV õhuliini kaitsevöönd on 25 m õhuliini tsentrist mõlemale poole