
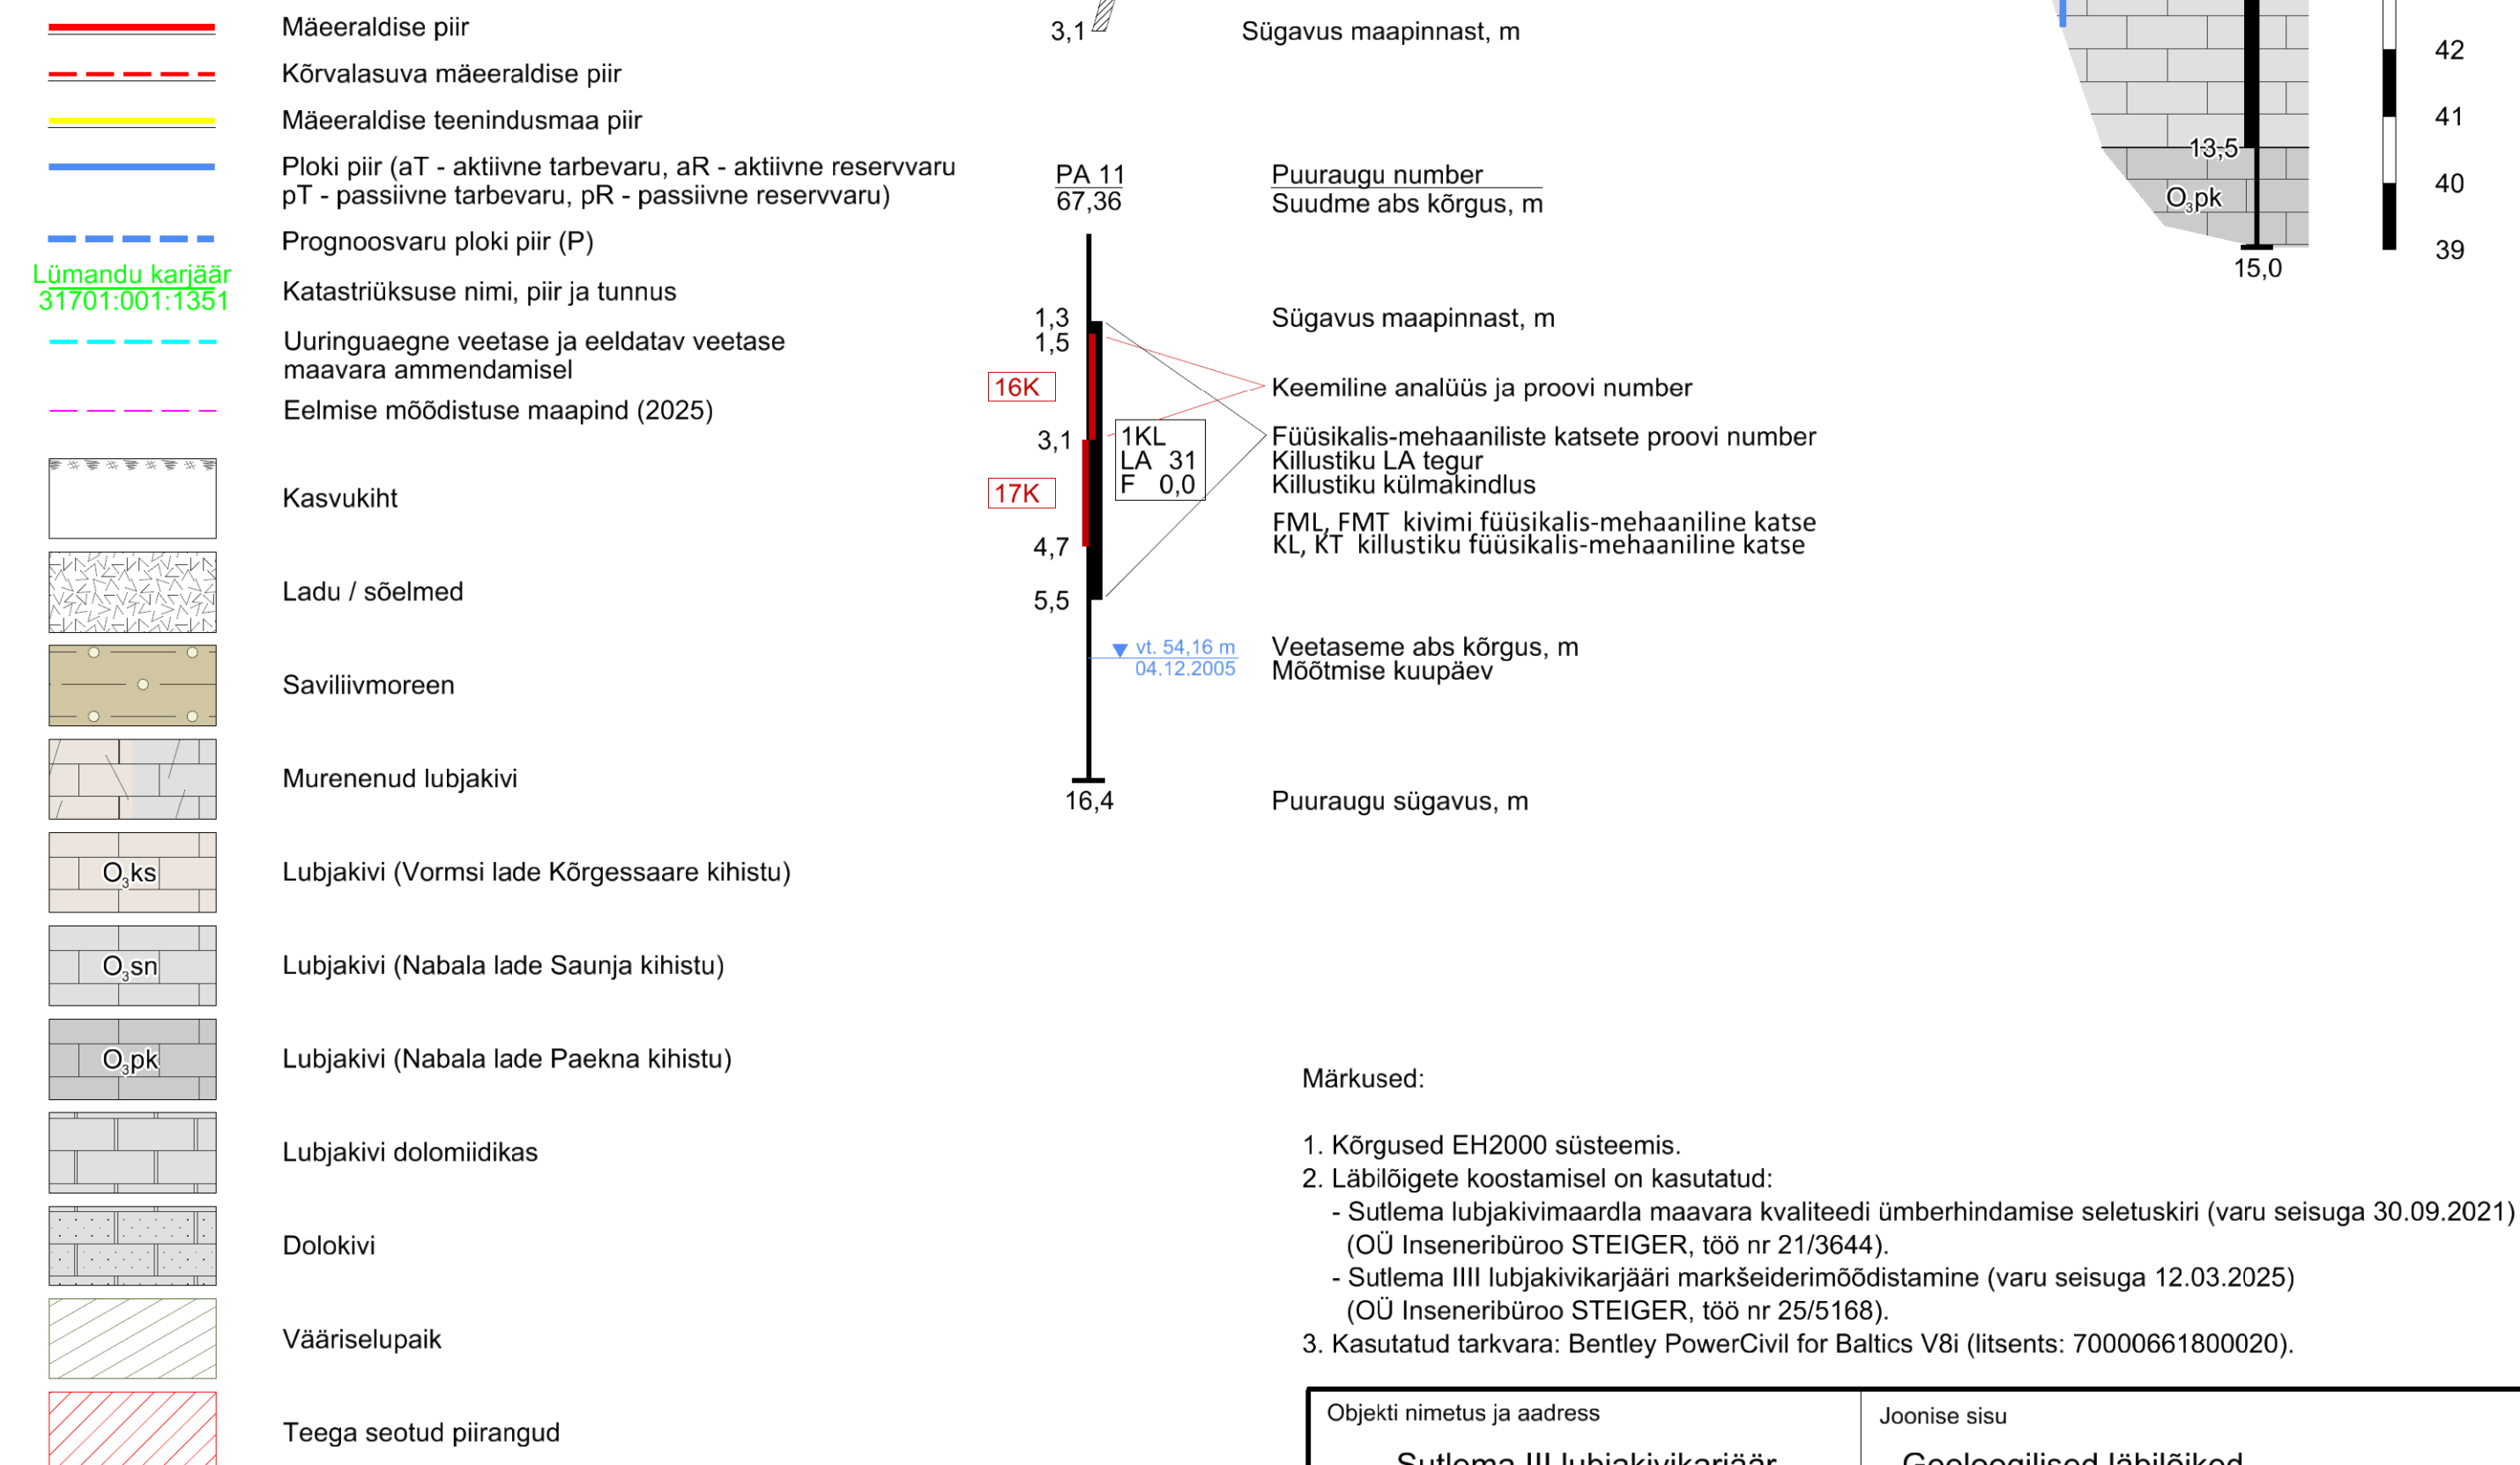
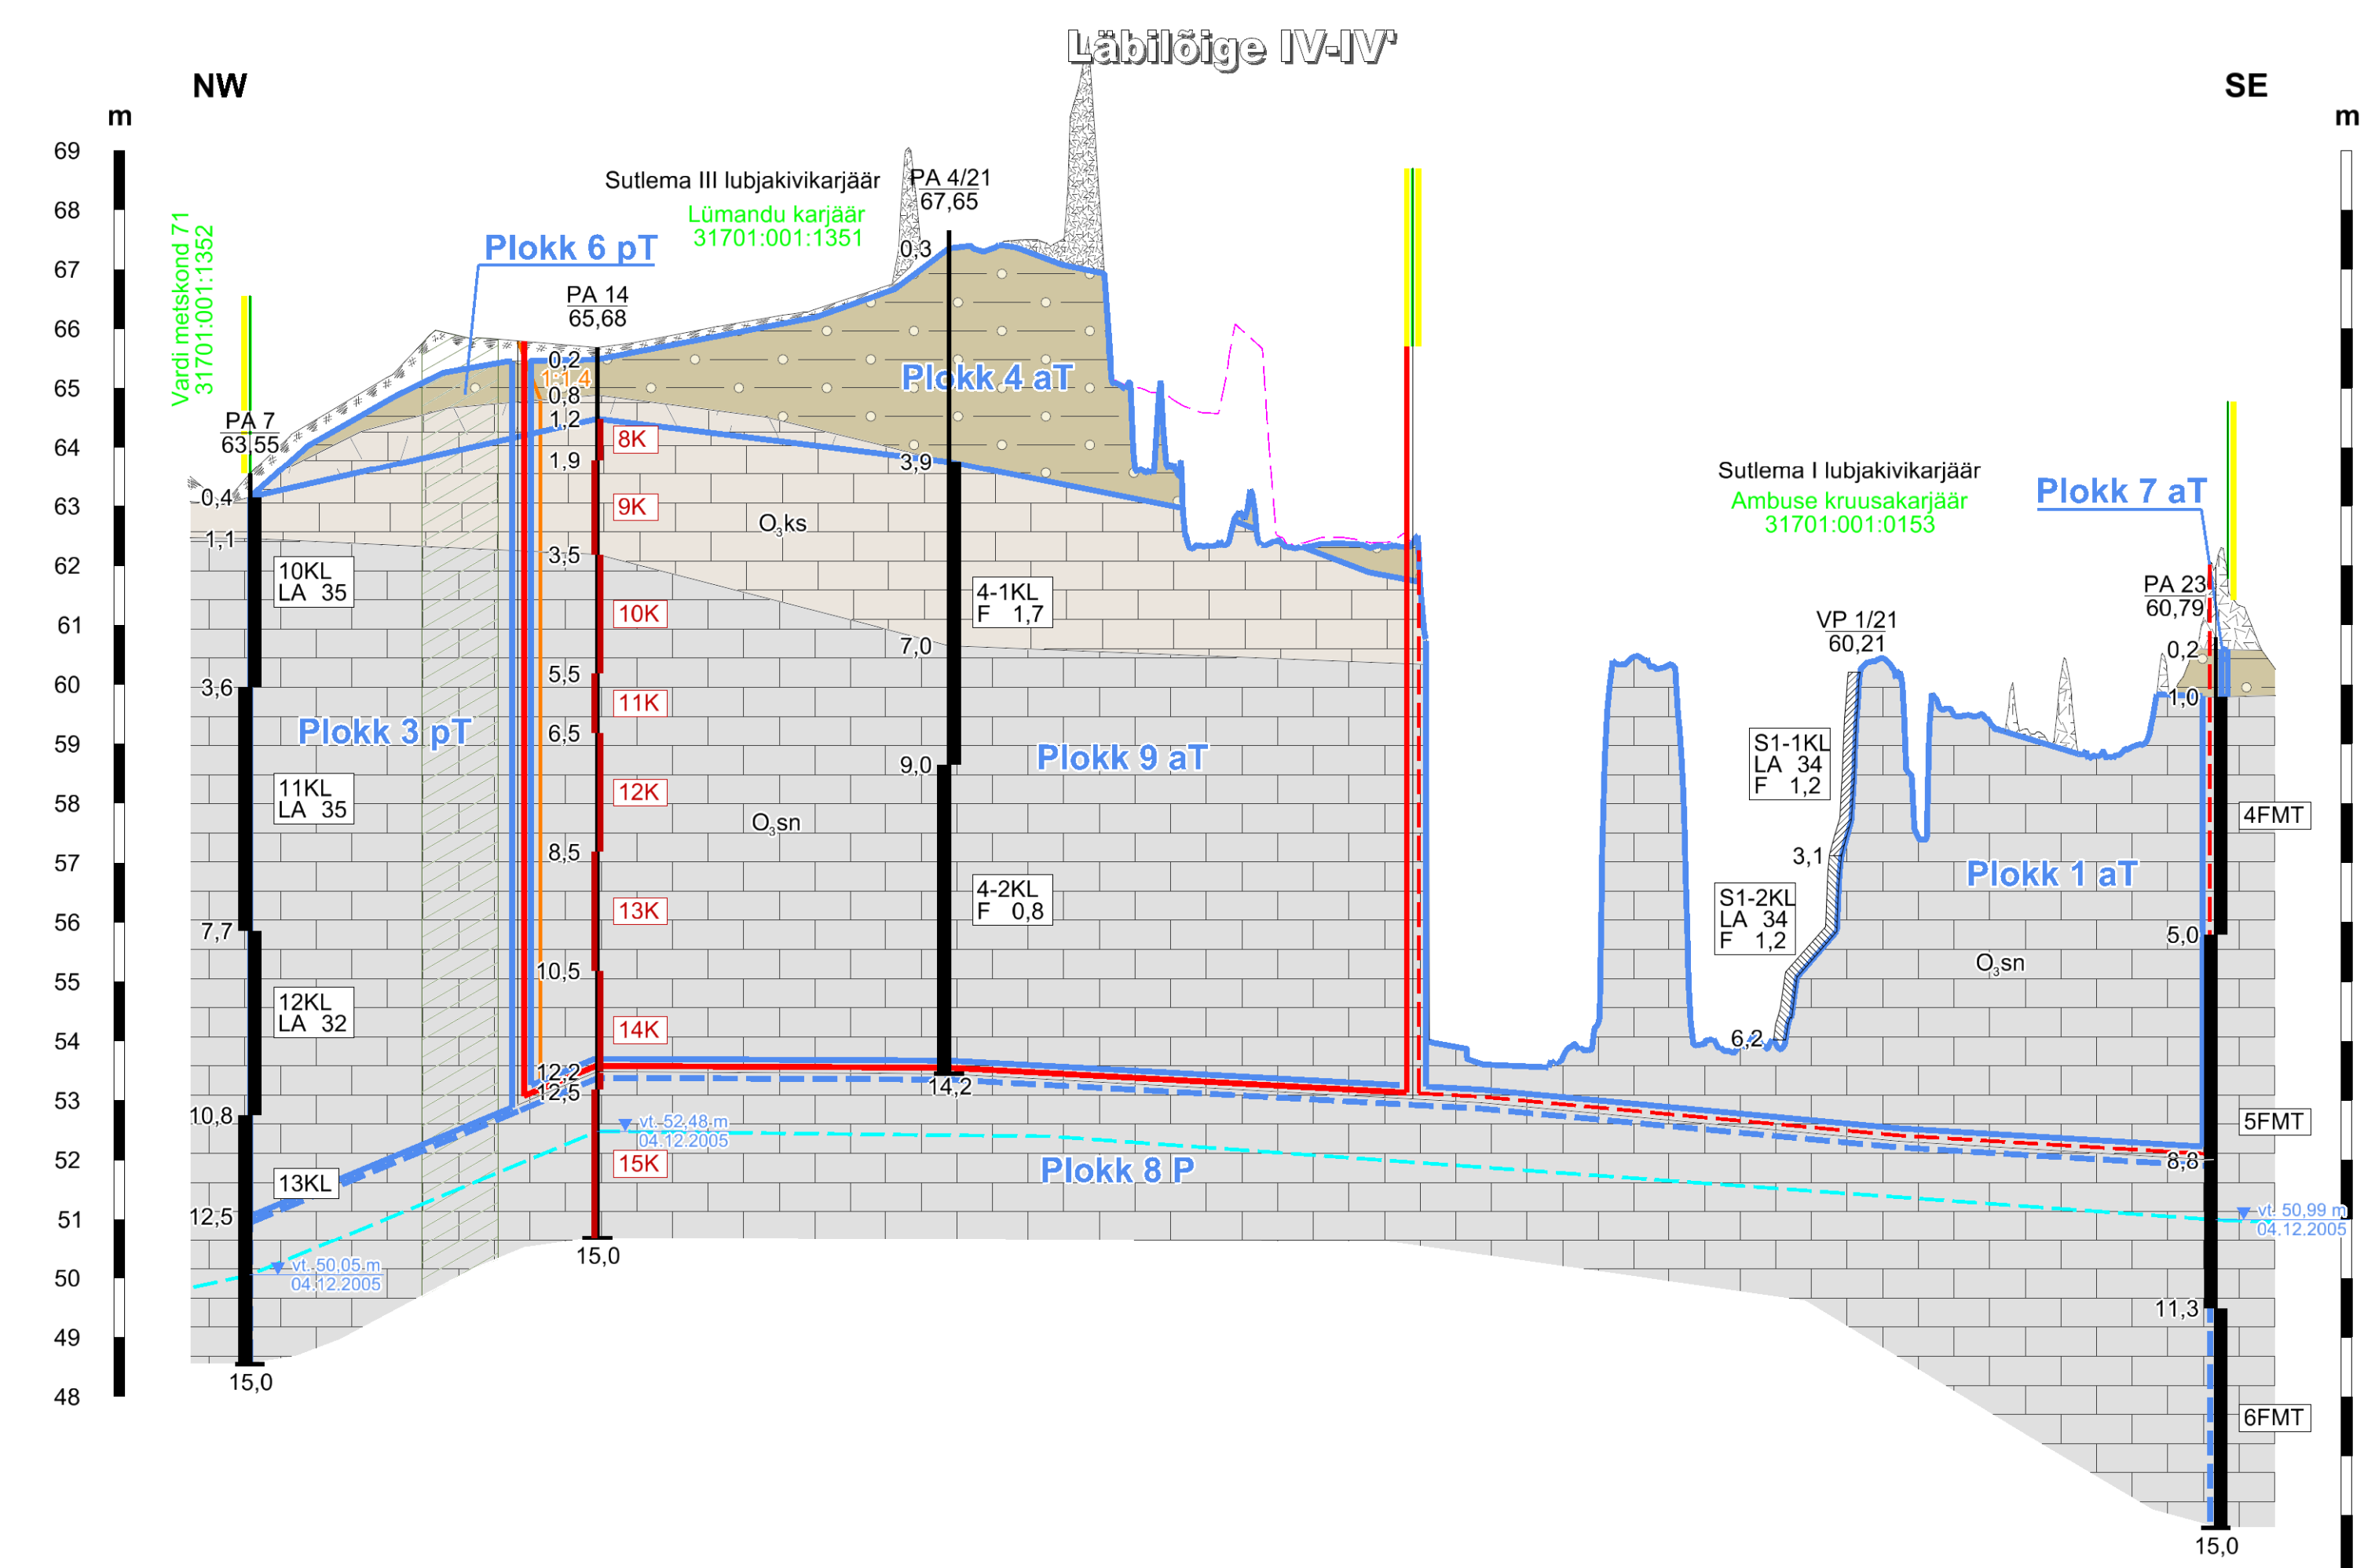


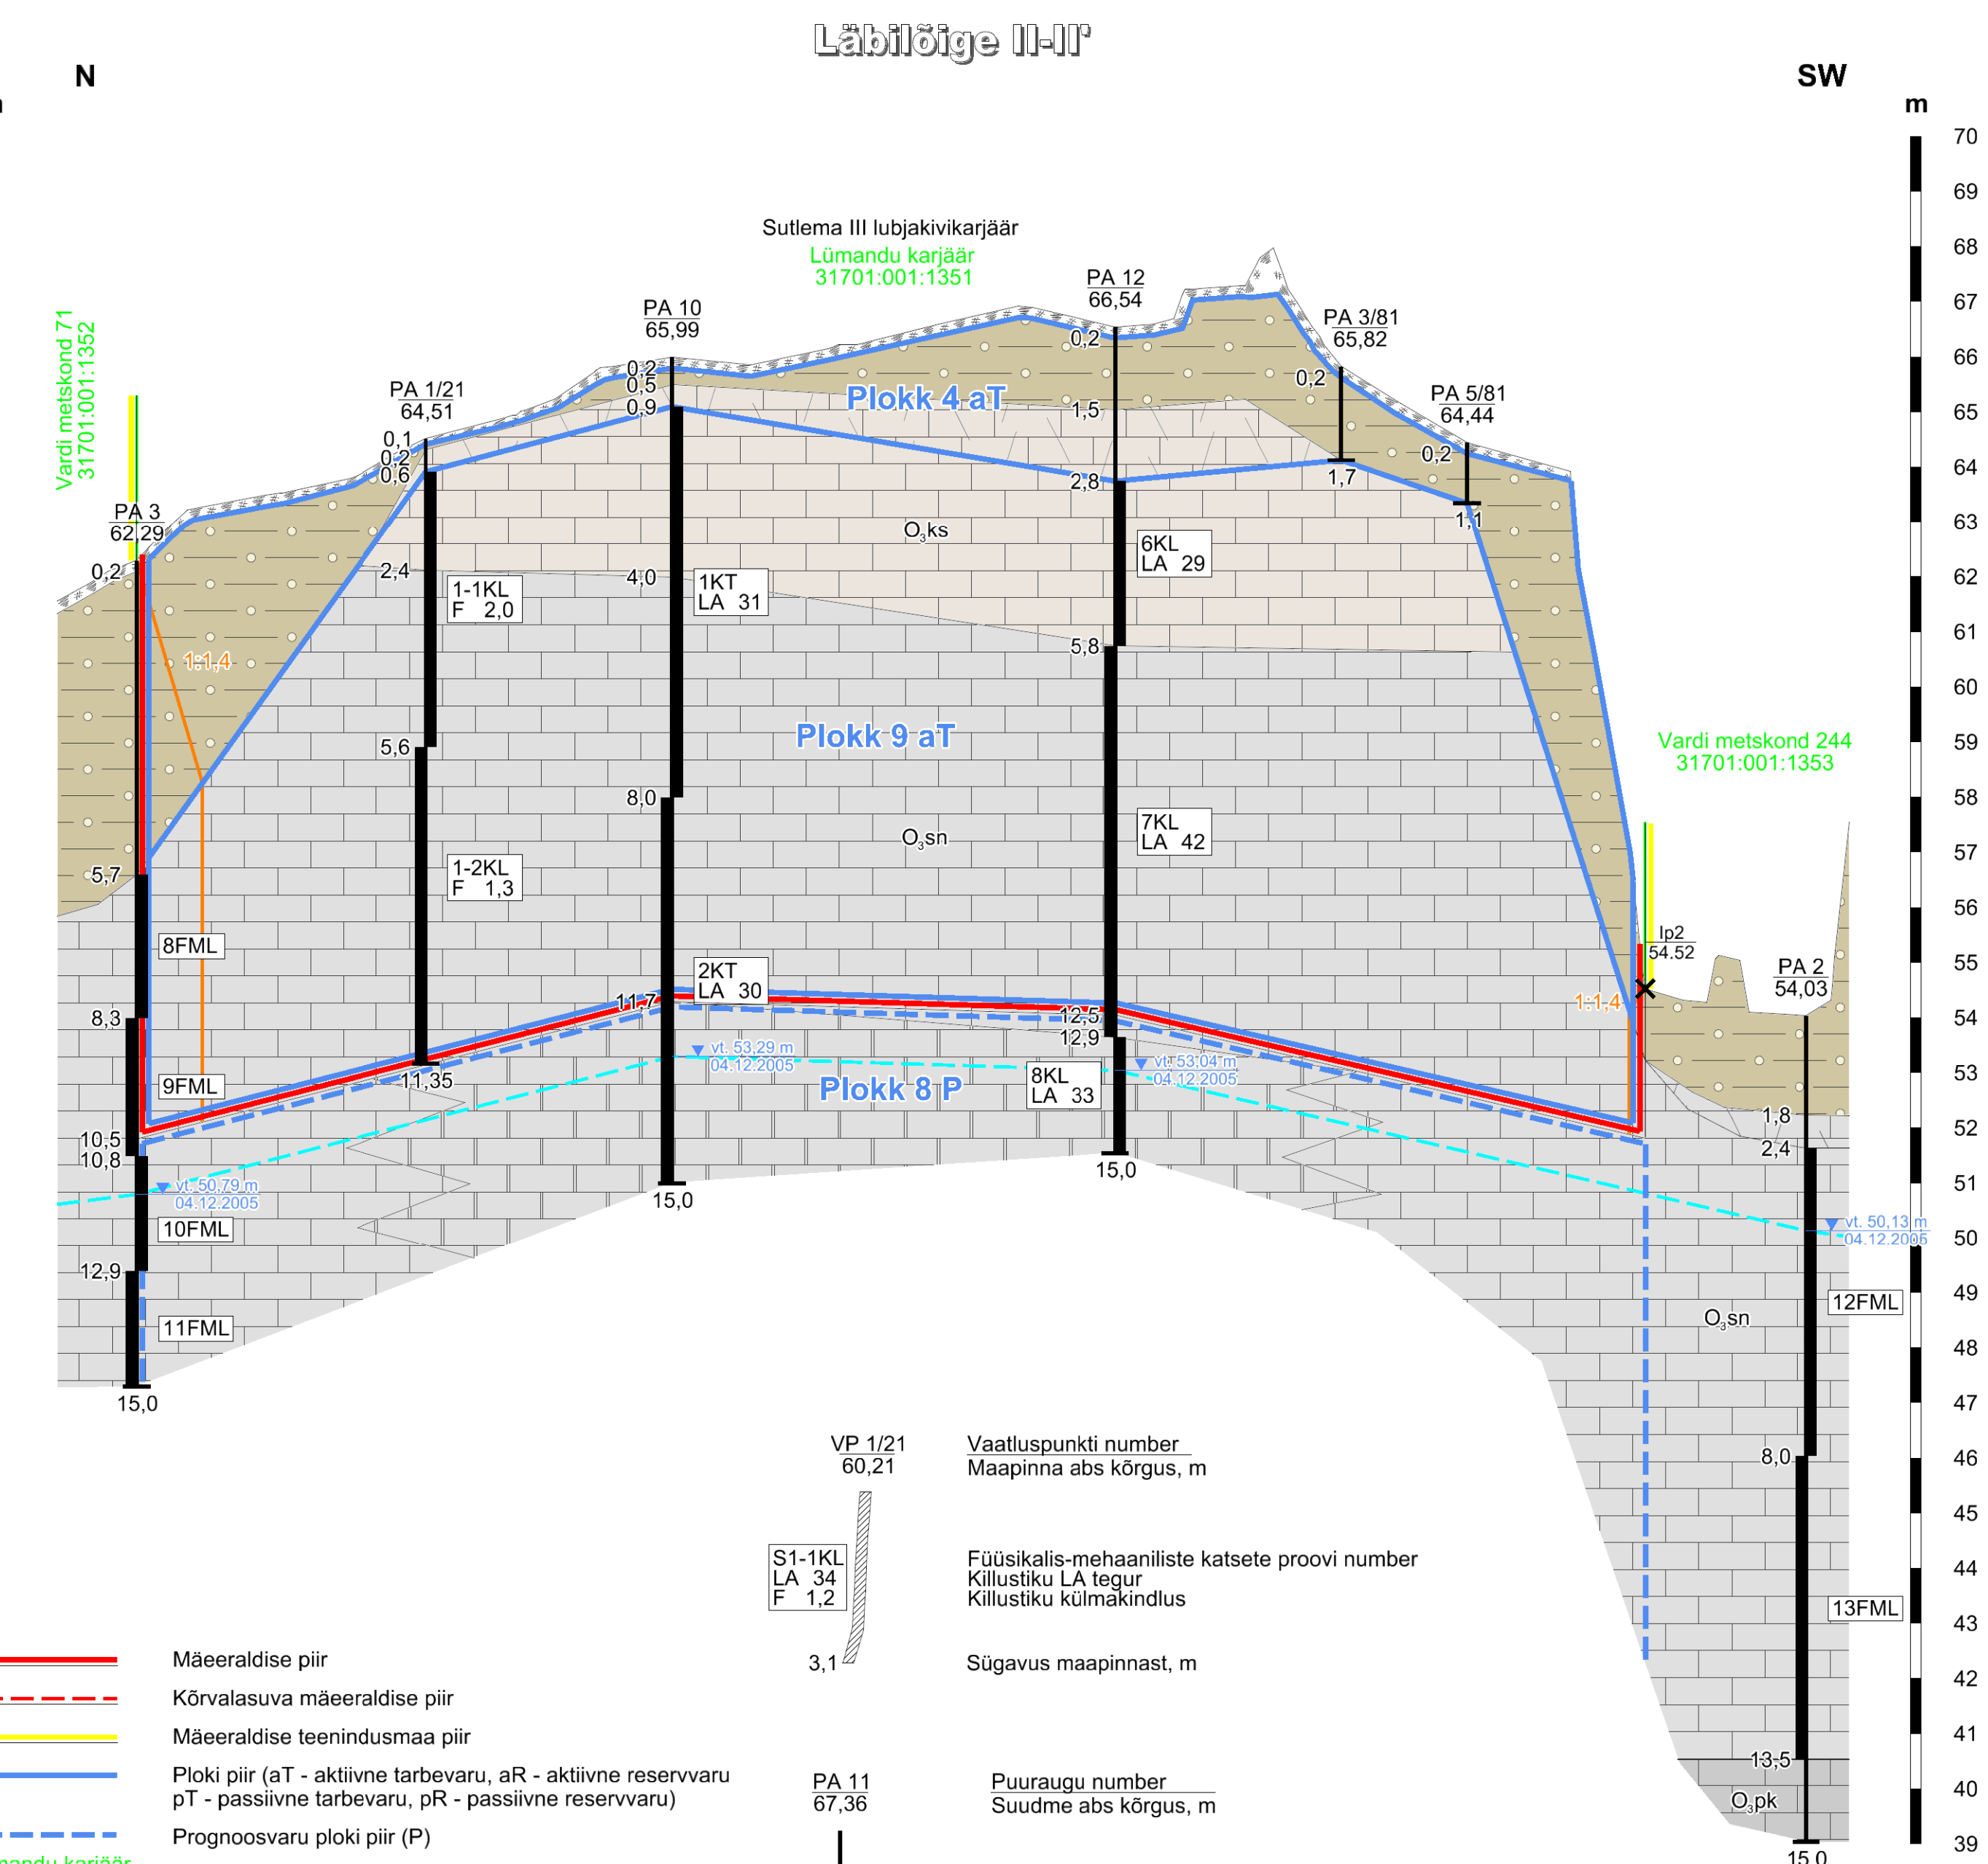

Märkused:

- 1. Kõrgused EH2000 süsteemis.
- 2. Lähilõigete koostamisel on kasutatud:
 - Suutlemu lühikivimäärda masvava kvaliteedi ümberhämmitsekskiru (varu seisuga 30.09.2021)
(OÜ Inseneribüroo STEIGER, töö nr 21/3644).
 - Suutlemu lühikivimäärda märksideerimõõdistamine (varu seisuga 12.03.2025)
(OÜ Inseneribüroo STEIGER, töö nr 25/5168).
- 3. Kasutatud tarkvara: Bentley PowerCivil for Baltics V8i (litsents: 70000661800020).

Objekti nimetus ja aadress		Joonise sisu	
Sutlema III lubajavikarjäär Rapla maakond, Kohila vald		Geoloogilised läbilöödud I-I' ... IV-IV'	
Loa omanik AS Kiirkandur Järvekalda tee 1, Harkujärve küla Harku vald info@warren.ee	Joonis nr		2/2
	Mõõtka		H 1 : 200 V 1 : 100
 OO Inseneribüroo STEIGER Männiku tee 104, 11216 Tallinn +372 668 1011, info@steiger.ee	Koostas	Peeter Koll /Aikjastatud digitaalselt/	Kuupäev 08.04.2026
	Kinnitas	Eriki Vaguri /Aikjastatud digitaalselt/	Töö nr