


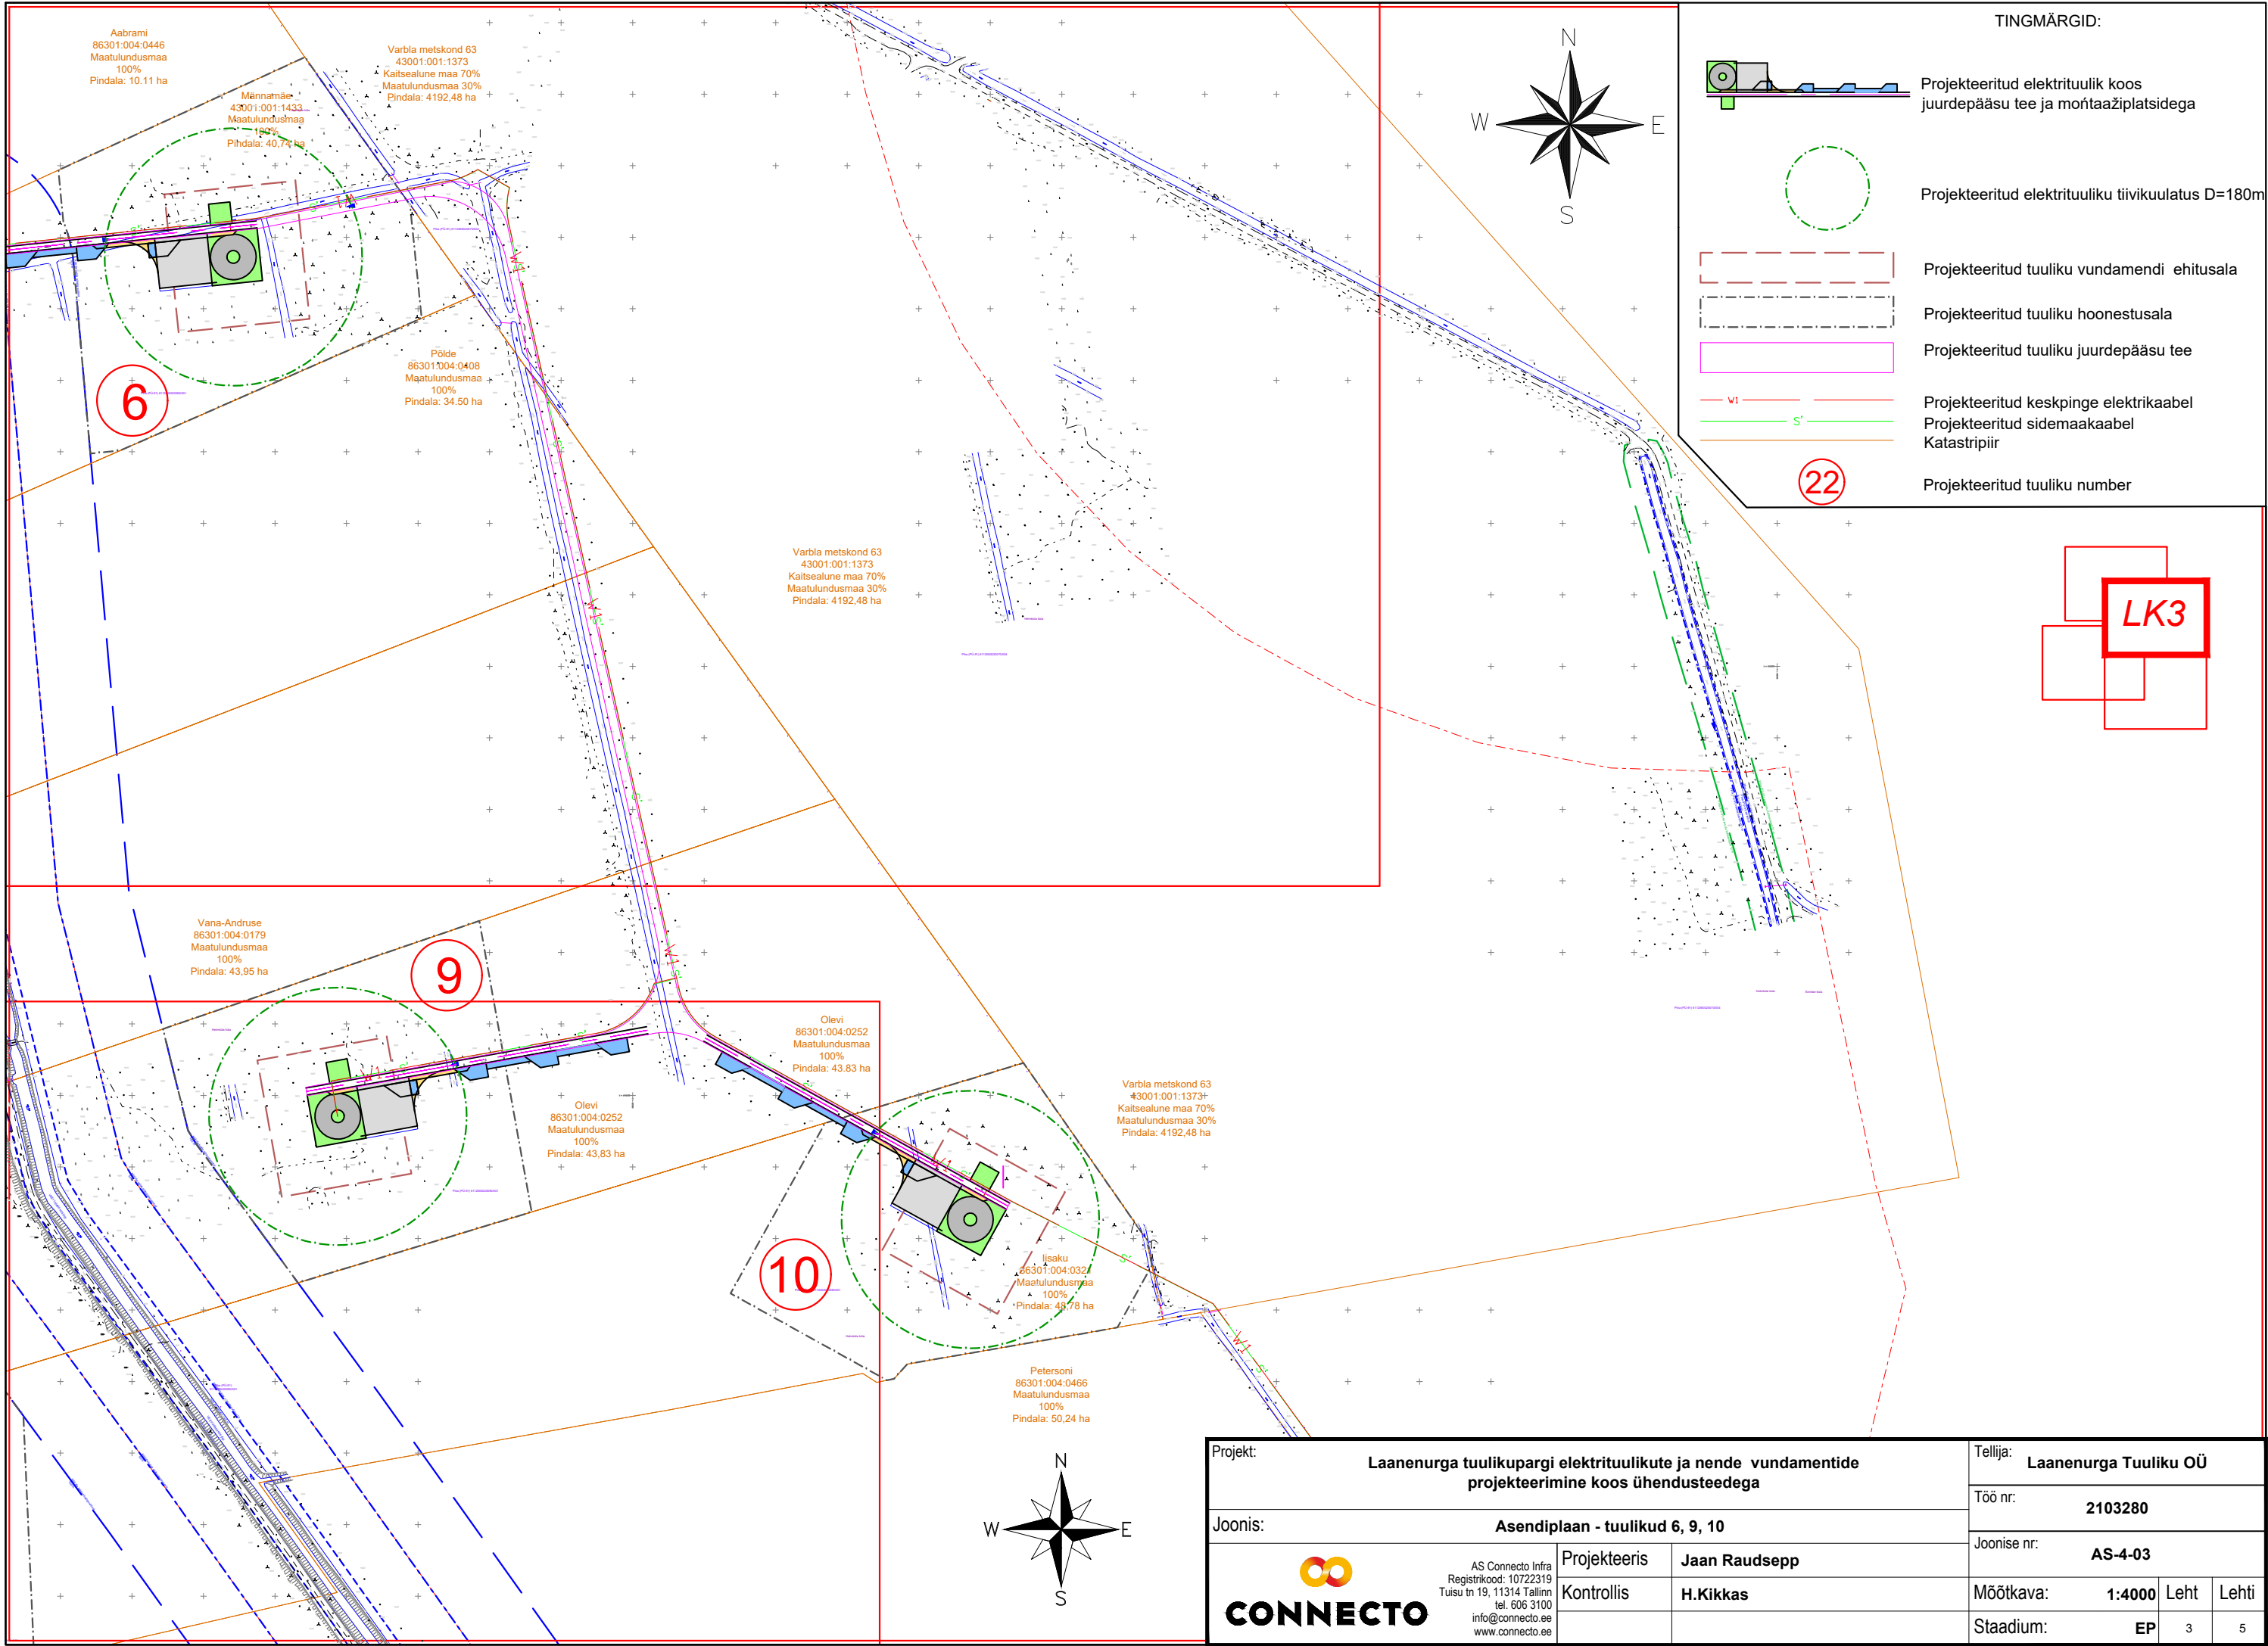

Projekt:	Laanenurga tuulikupargi elektrituulikute ja nende vundamentide projekteerimine koos ühendusteedega				Tellija:	Laanenurga Tuuliku OÜ		
Joonis:	Asendiplaan - tuulikud 6, 9, 10				Töö nr:	2103280		
 AS Connecto Infra Registrikood: 10722319 Tuisu tn 19, 11314 Tallinn tel. 606 3100 info@connecto.ee www.connecto.ee	Projekteeris	Jaan Raudsepp			Joonise nr:	AS-4-03		
	Kontrollis	H.Kikkas			Mõõtkava:	1:4000	Leht	Lehti
Staadium:		EP	3	5				