


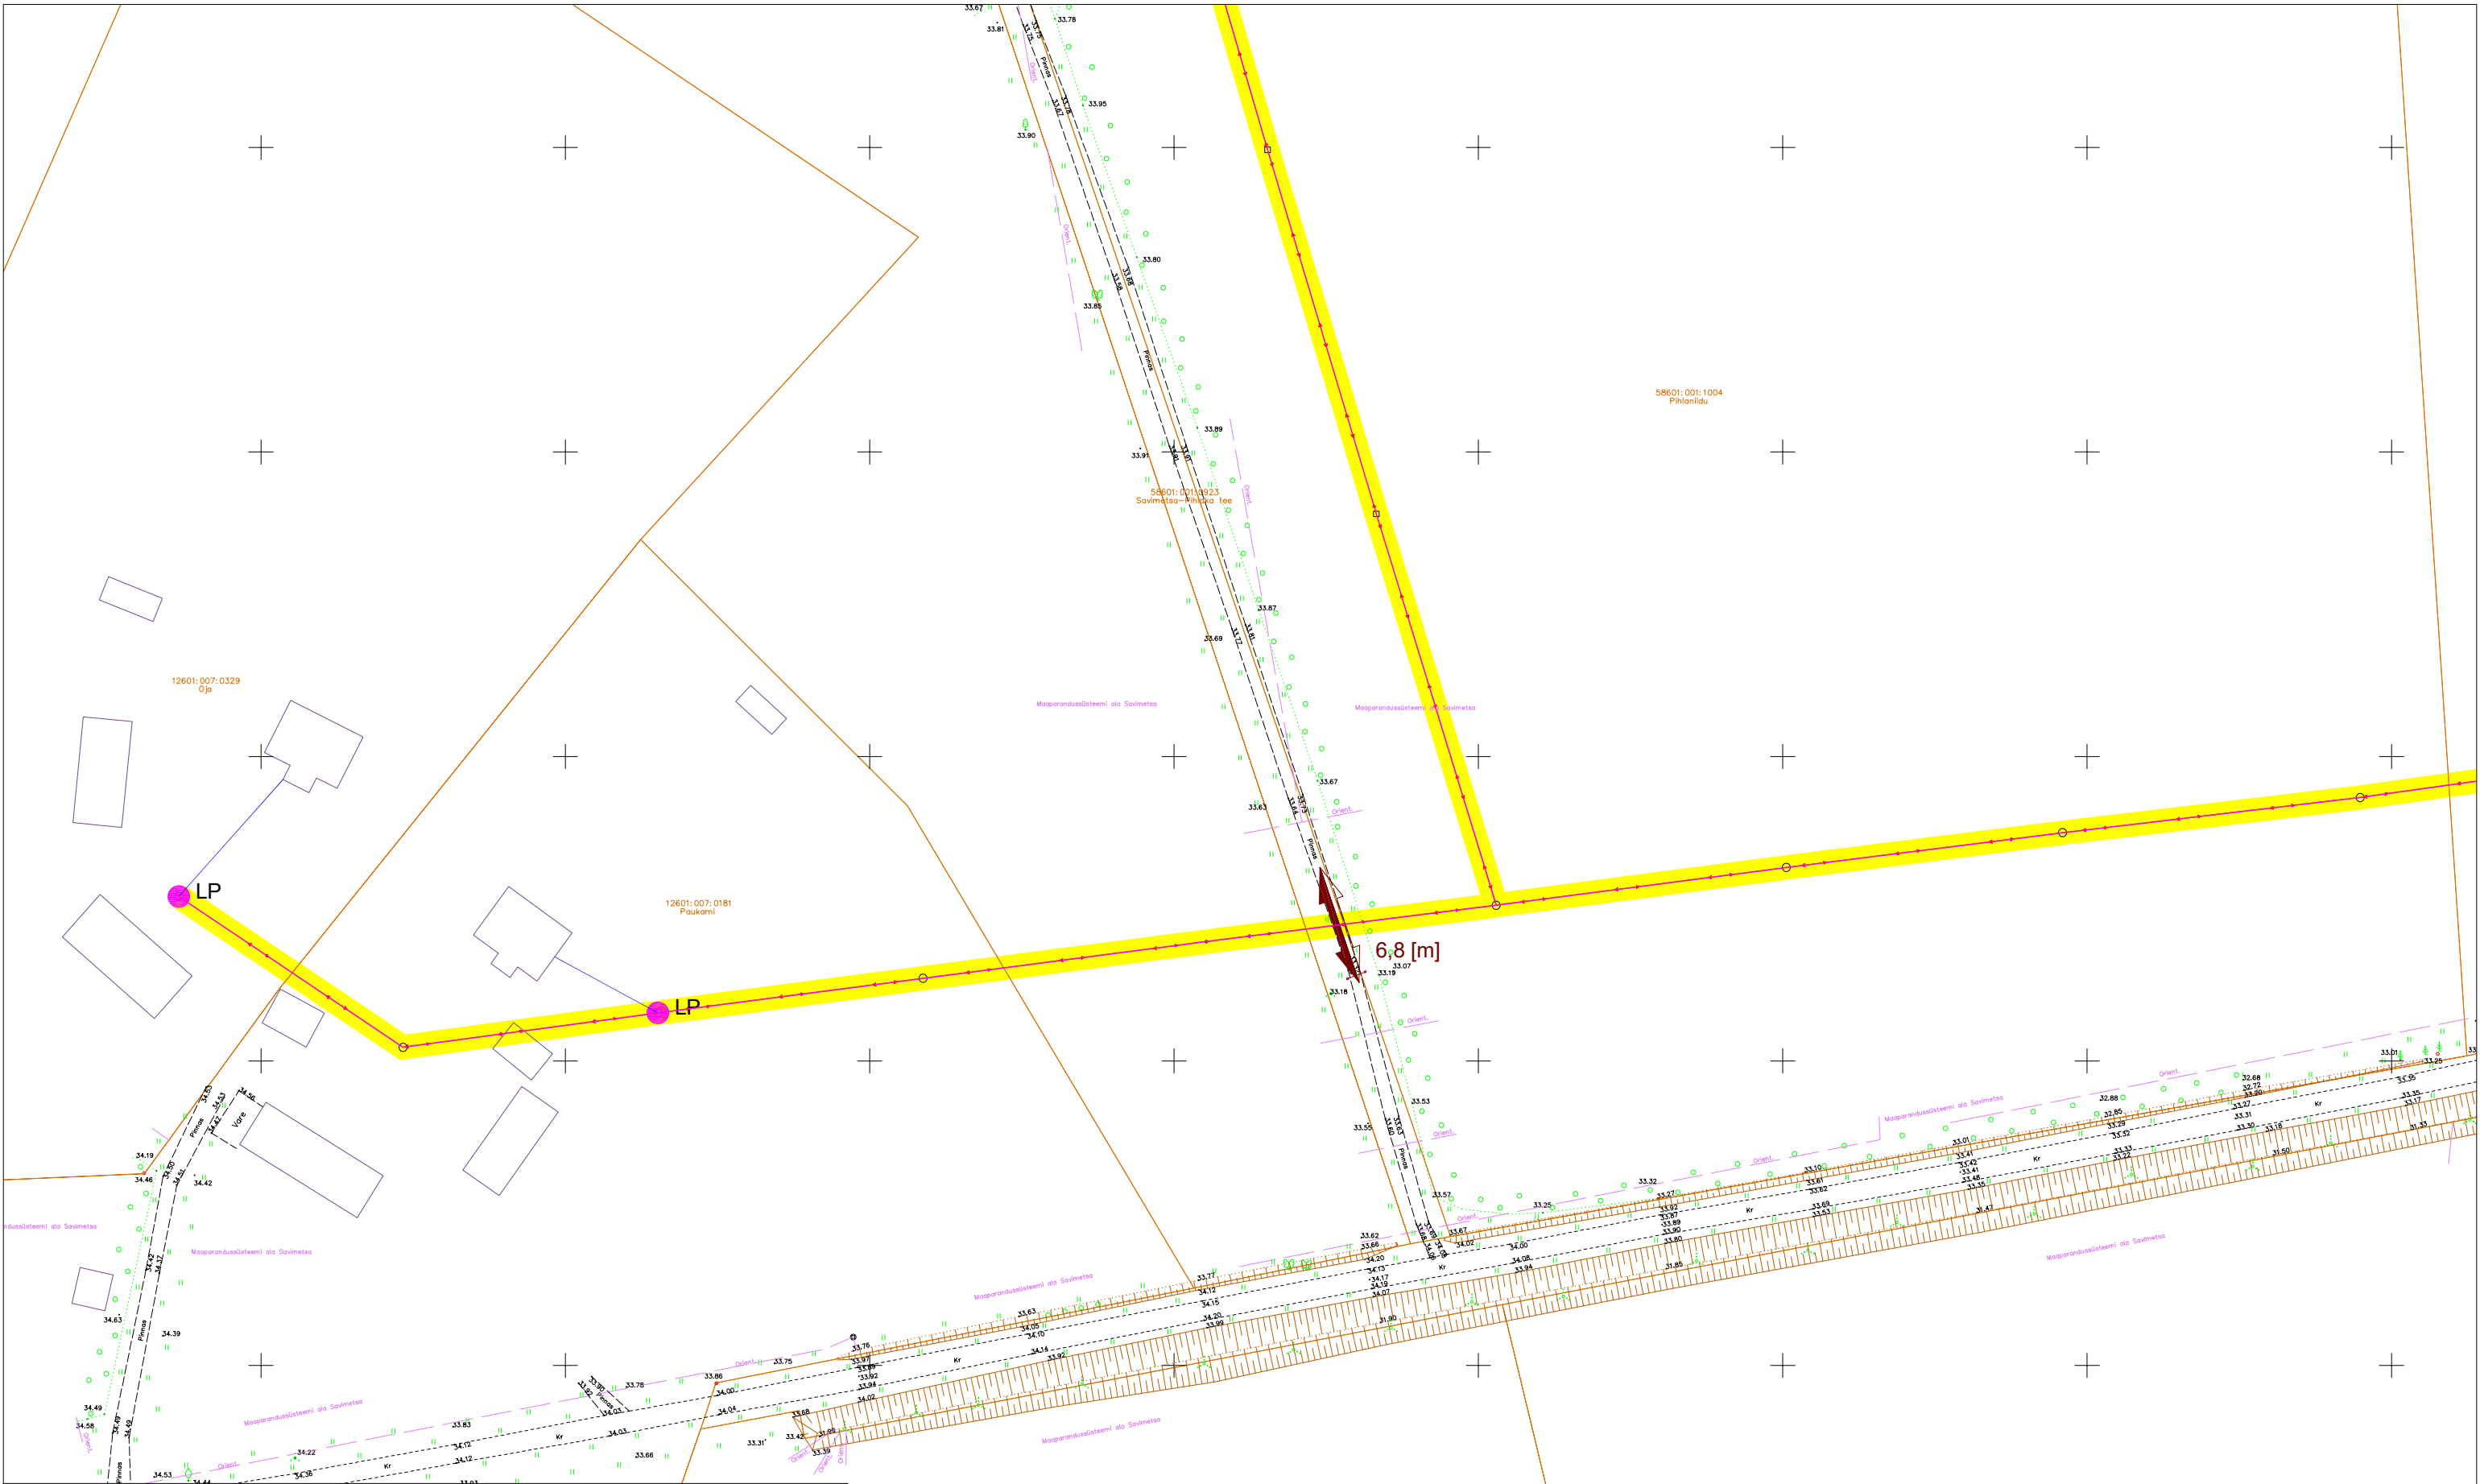


TINGMÄRGID:

- PROJEKTEERITUD MULTITORU (MAATRASS)
- PROJEKTEERITUD KLIENDILIIN (MAATRASS)
- PROJEKTEERITUD MULTITORU (ÕHULIIN)
- PROJEKTEERITUD KLIENDILIIN (ÕHULIIN)
- PROJEKTEERITUD KAITSETORU 1250N
- AVATUD KAEVIK
- C1234 PROJEKTEERITUD JAOTUSKAPP (780x520x1250mm)
- C1234-DP1 PROJEKTEERITUD VAHEJAOTUSKAPP (350x170x730mm)
- LP PROJEKTEERITUD LÕPP-PUNKT SOKLIL (270x100mm)
- LP PROJEKTEERITUD LÕPP-PUNKT MASTIL (210x180x300mm)
- MUINSUSKAITSEALA


- OLEMASOLEV SIDEKAEV
- KATASTRIOKSUSTE PIIRID
- OLEMASOLEV MADALPINGE ÕHULIIN
- OLEMASOLEV SIDEMAAKAABEL
- OLEMASOLEV SIDEKANALISATSIOON
- OLEMASOLEV MP MAAKAABEL
- OLEMASOLEV KESKPINGE MAAKAABEL
- OLEMASOLEV KESKPINGE ÕHULIIN
- OLEMASOLEV SOOJATRASS
- OLEMASOLEV DRENAAZ
- OL.OLEV ÕHULIINI MAAKASUTUS(ELV)
- SÕLMITAV MAAKASUTUS
- LIKVIDEERITAV PUU
- VAHETATAV MAST

 Sideühid & elektrisõud		OÜ Corle		Töö nr.	MKM5_PEIPSIÄÄRE	Leht	Lehti	
		Uustalu 2,Kose 75101				1	14	
		www.corle.ee		Projekt	Kolkja aleviku passiivse elektroonilise side juurdepääsuvõrgu rajamine			Mõõtkava
		corle@corle.ee						1: 1000
Teostas	Anti Salura/allkirjastatud digitaalselt/			Asukoht	Tartu maakond, Peipsiääre vald Kolkja alevik			25.08.2026
Kontrollis	Kaupo Kallak/allkirjastatud digitaalselt/							
Tellija	Corle OÜ			Joonis	Eelprojekt Asendiplaan			

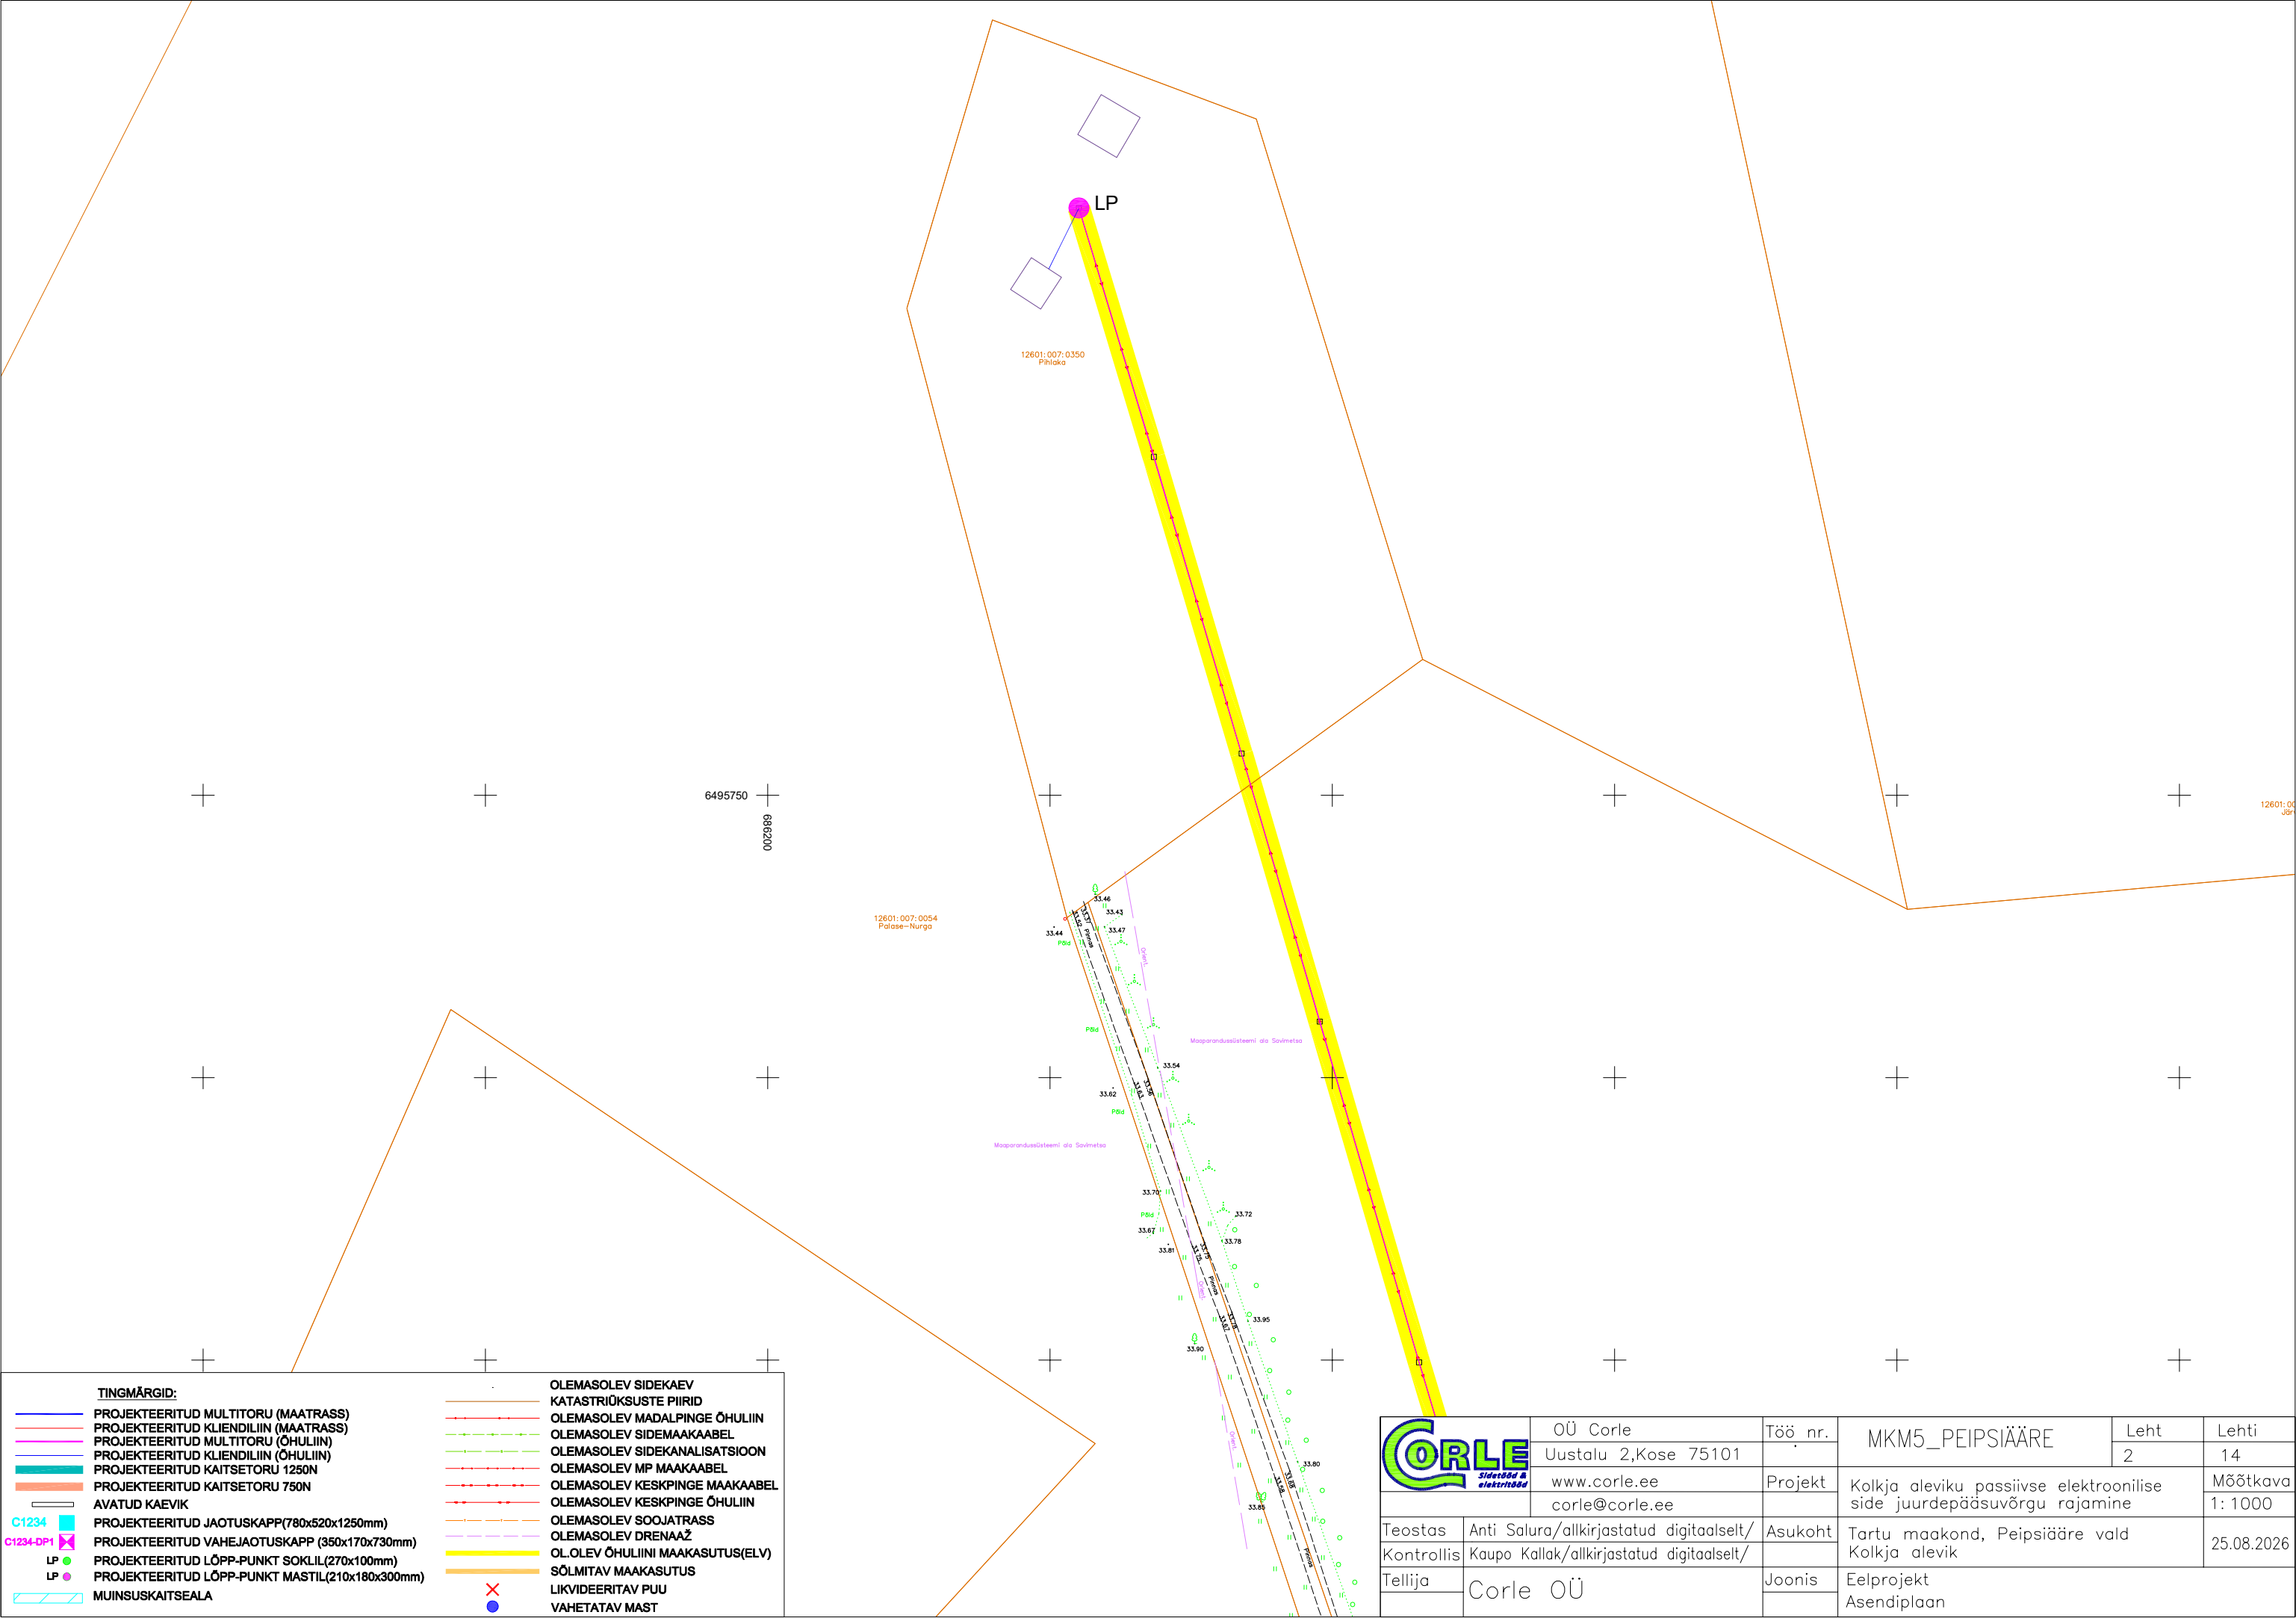


TINGMÄRGID:	
	PROJEKTEERITUD MULTITORU (MAATRASS)
	PROJEKTEERITUD KLIENDILIIN (MAATRASS)
	PROJEKTEERITUD MULTITORU (ÕHULIIN)
	PROJEKTEERITUD KLIENDILIIN (ÕHULIIN)
	PROJEKTEERITUD KAITSETORU 1250N
	AVATUD KAEVIK
	C1234
	C1234-DP1
	LP
	LP
	MUINSUSKAITSEALA
	OLEMASOLEV SIDEKAEV
	KATASTRIOKSUSTE PIIRID
	OLEMASOLEV MADALPINGE ÕHULIIN
	OLEMASOLEV SIDEMAAKAABEL
	OLEMASOLEV SIDEKANALISATSIOON
	OLEMASOLEV MP MAAKAABEL
	OLEMASOLEV KESKPINGE MAAKAABEL
	OLEMASOLEV KESKPINGE ÕHULIIN
	OLEMASOLEV SOOJATRASS
	OLEMASOLEV DRENAAZ
	OL.OLEV ÕHULIINI MAAKASUTUS(ELV)
	SÕLMITAV MAAKASUTUS
	LIKVIDEERITAV PUU
	VAHETATAV MAST

 Sidevõrk & elektritööd		OÜ Corle	Töö nr.	MKM5_PEIPSIÄÄRE	Leht	Lehti
		Uustalu 2,Kose 75101			2	14
		www.corle.ee	Projekt	Kolkja aleviku passiivse elektroonilise side juurdepääsuvõrgu rajamine		Mõõtkava
		corle@corle.ee				1: 1000
Teostas	Anti Salura/allkirjastatud digitaalselt/	Asukoht	Tartu maakond, Peipsiääre vald	Kolkja alevik		25.08.2026
Kontrollis	Kaupo Kallak/allkirjastatud digitaalselt/					
Tellija	Corle OÜ	Joonis	Eelprojekt Asendiplaan			

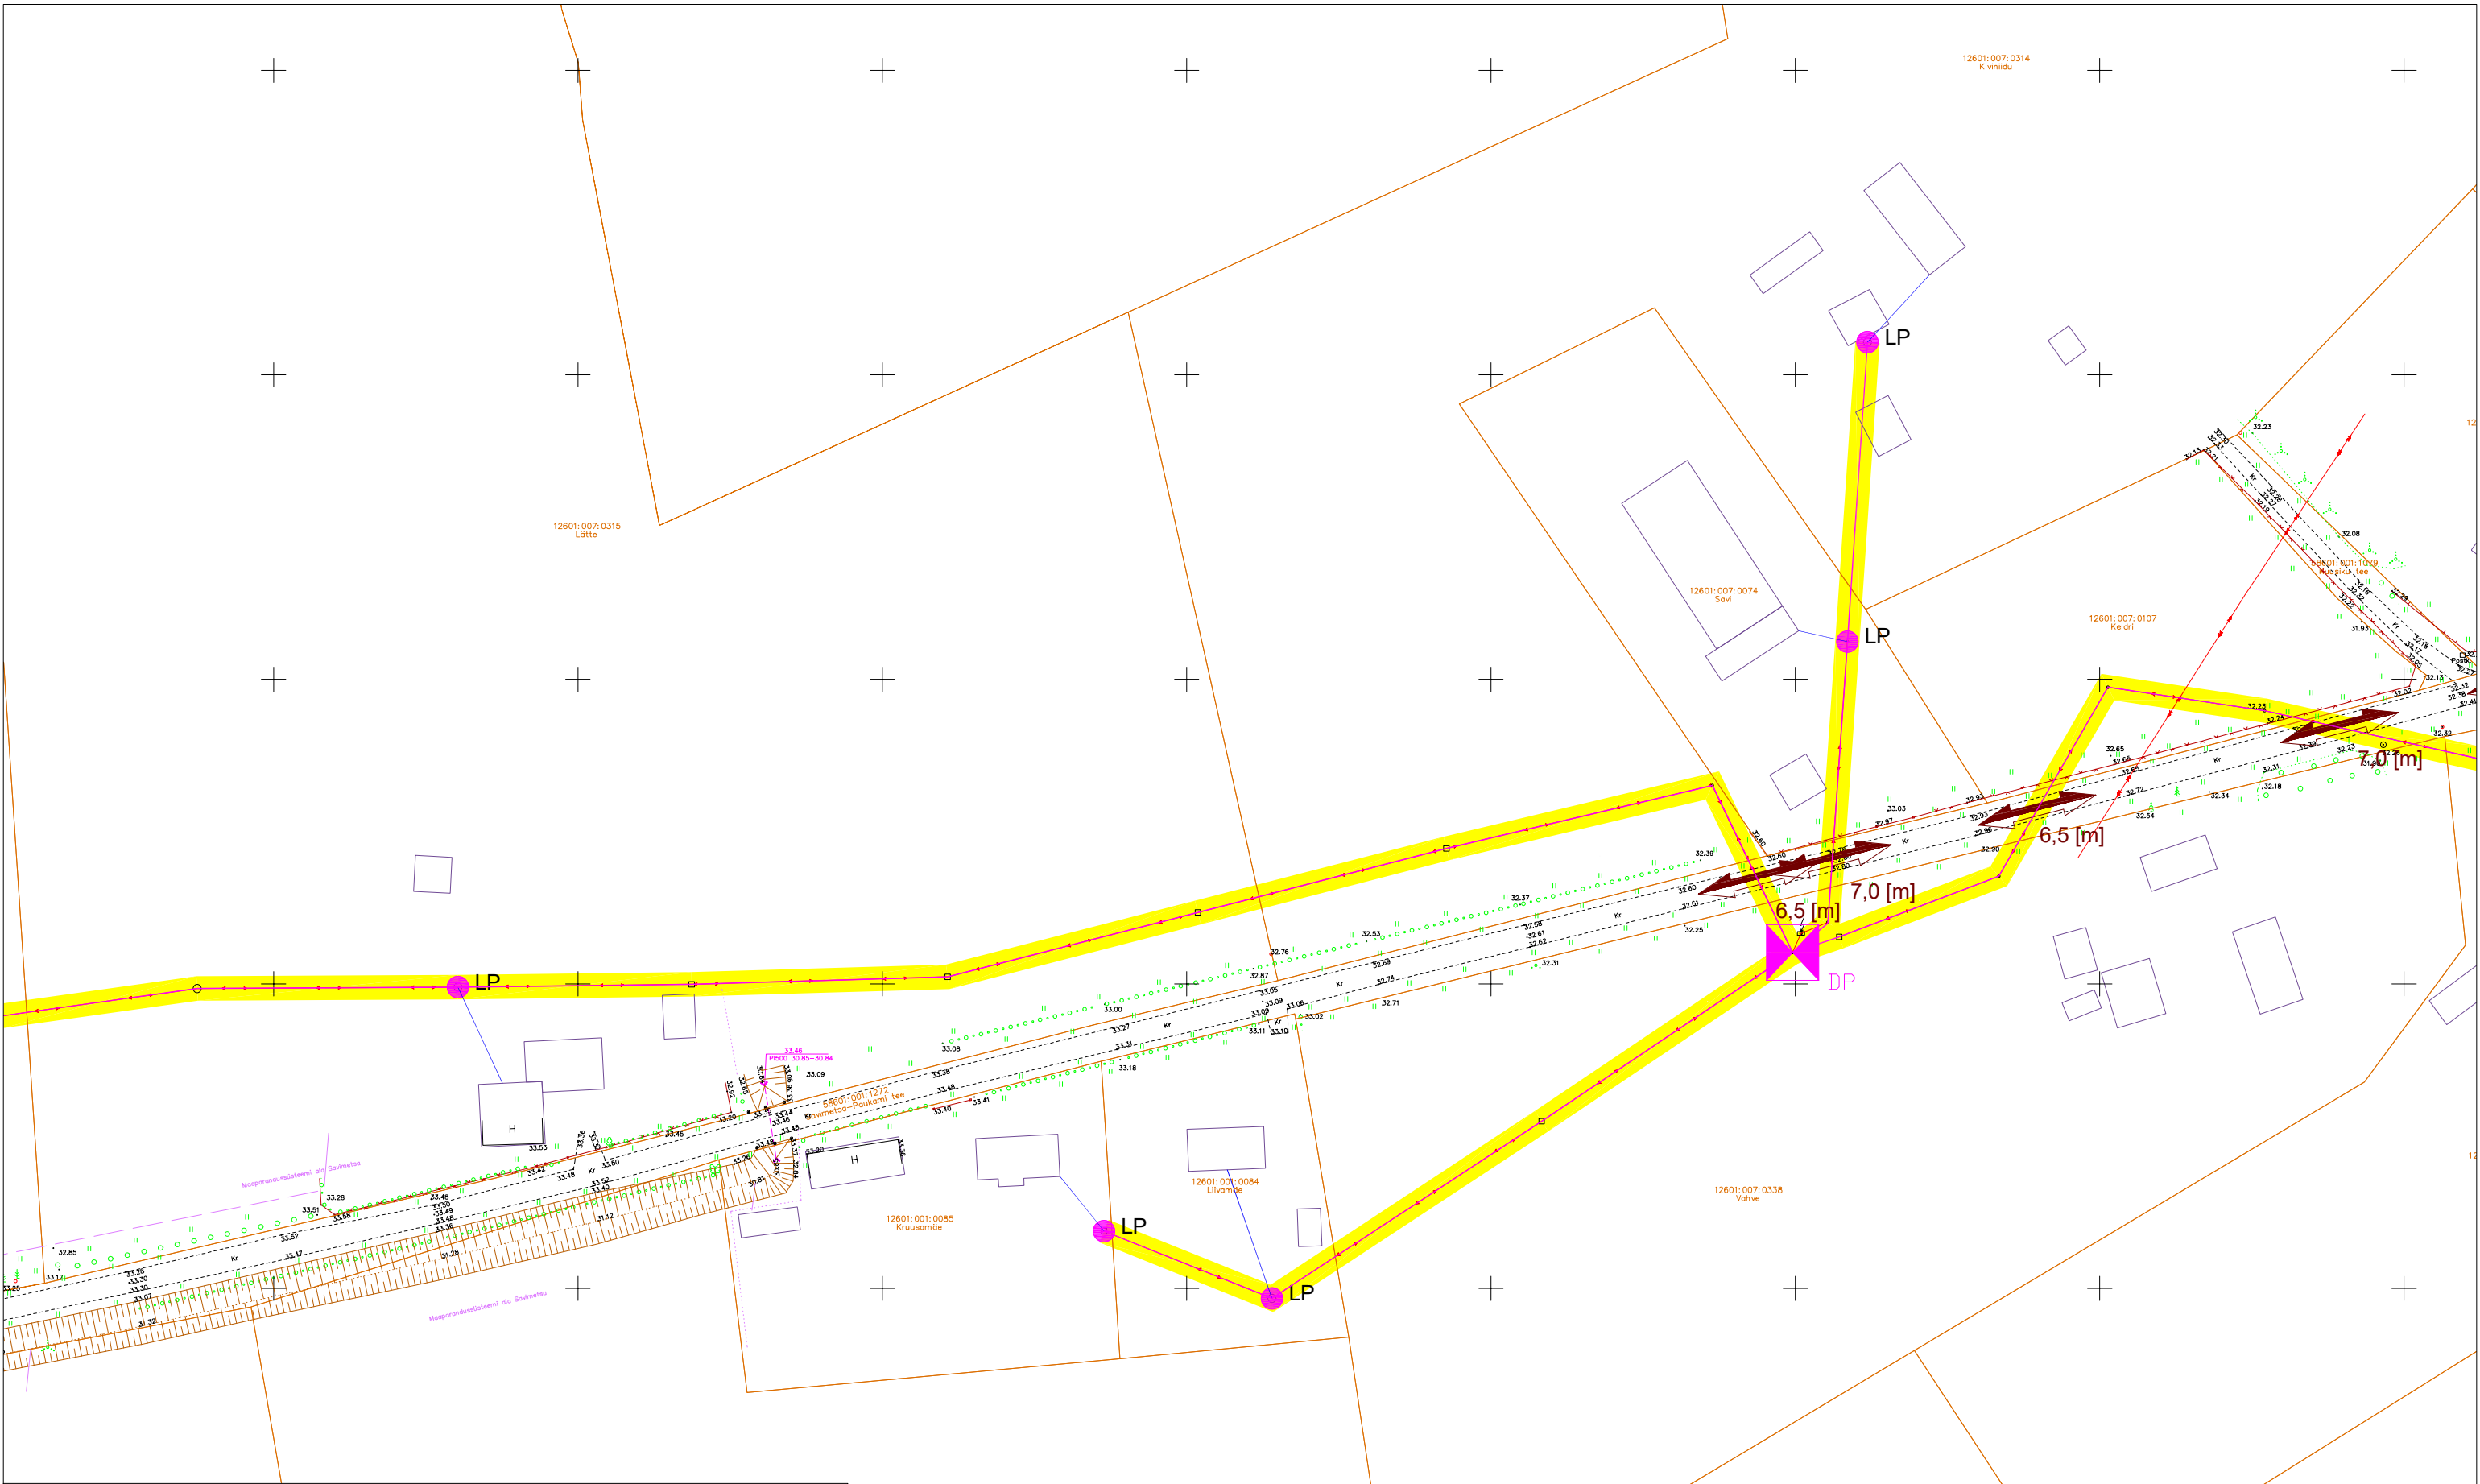

TINGMÄRGID:	
	PROJEKTEERITUD MULTITORU (MAATRASS)
	PROJEKTEERITUD KLIENDILIIN (MAATRASS)
	PROJEKTEERITUD MULTITORU (OHULIIN)
	PROJEKTEERITUD KLIENDILIIN (OHULIIN)
	PROJEKTEERITUD KAITSETORU 1250N
	AVATUD KAEVIK
	PROJEKTEERITUD JAOTUSKAPP(780x520x1250mm)
	PROJEKTEERITUD VAHEJAOTUSKAPP (350x170x730mm)
	PROJEKTEERITUD LÕPP-PUNKT SOKLIL(270x100mm)
	PROJEKTEERITUD LÕPP-PUNKT MASTIL(210x180x300mm)
	MUINSUSKAITSEALA
	OLEMASOLEV SIDEKAEV
	KATASTRIOKSUSTE PIIRID
	OLEMASOLEV MADALPINGE OHULIIN
	OLEMASOLEV SIDEMAAKAABEL
	OLEMASOLEV SIDEKANALISATSIOON
	OLEMASOLEV MP MAAKAABEL
	OLEMASOLEV KESKPINGE MAAKAABEL
	OLEMASOLEV KESKPINGE OHULIIN
	OLEMASOLEV SOOJATRASS
	OLEMASOLEV DRENAAZ
	OL.OLEV OHULIINI MAAKASUTUS(ELV)
	SÕLMITAV MAAKASUTUS
	LIKVIDEERITAV PUU
	VAHETATAV MAST

		Ühine	Uustalu 2,Kose 75101	Töö nr.	MKM5_PEIPSIÄÄRE	Leht	Lehti
			www.corle.ee	Projekt	Kolkja aleviku passiivse elektroonilise side juurdepääsuvõrgu rajamine	3	14
			corle@corle.ee	Asukoht	Tartu maakond, Peipsiääre vald	Mõõtkava 1: 1000	
Teostas	Anti Salura/allkirjastatud digitaalselt/			Kolkja alevik		25.08.2026	
Kontrollis	Kaupo Kallak/allkirjastatud digitaalselt/						
Tellija	Corle OÜ			Joonis	Eelprojekt		
						Asendiplaan	

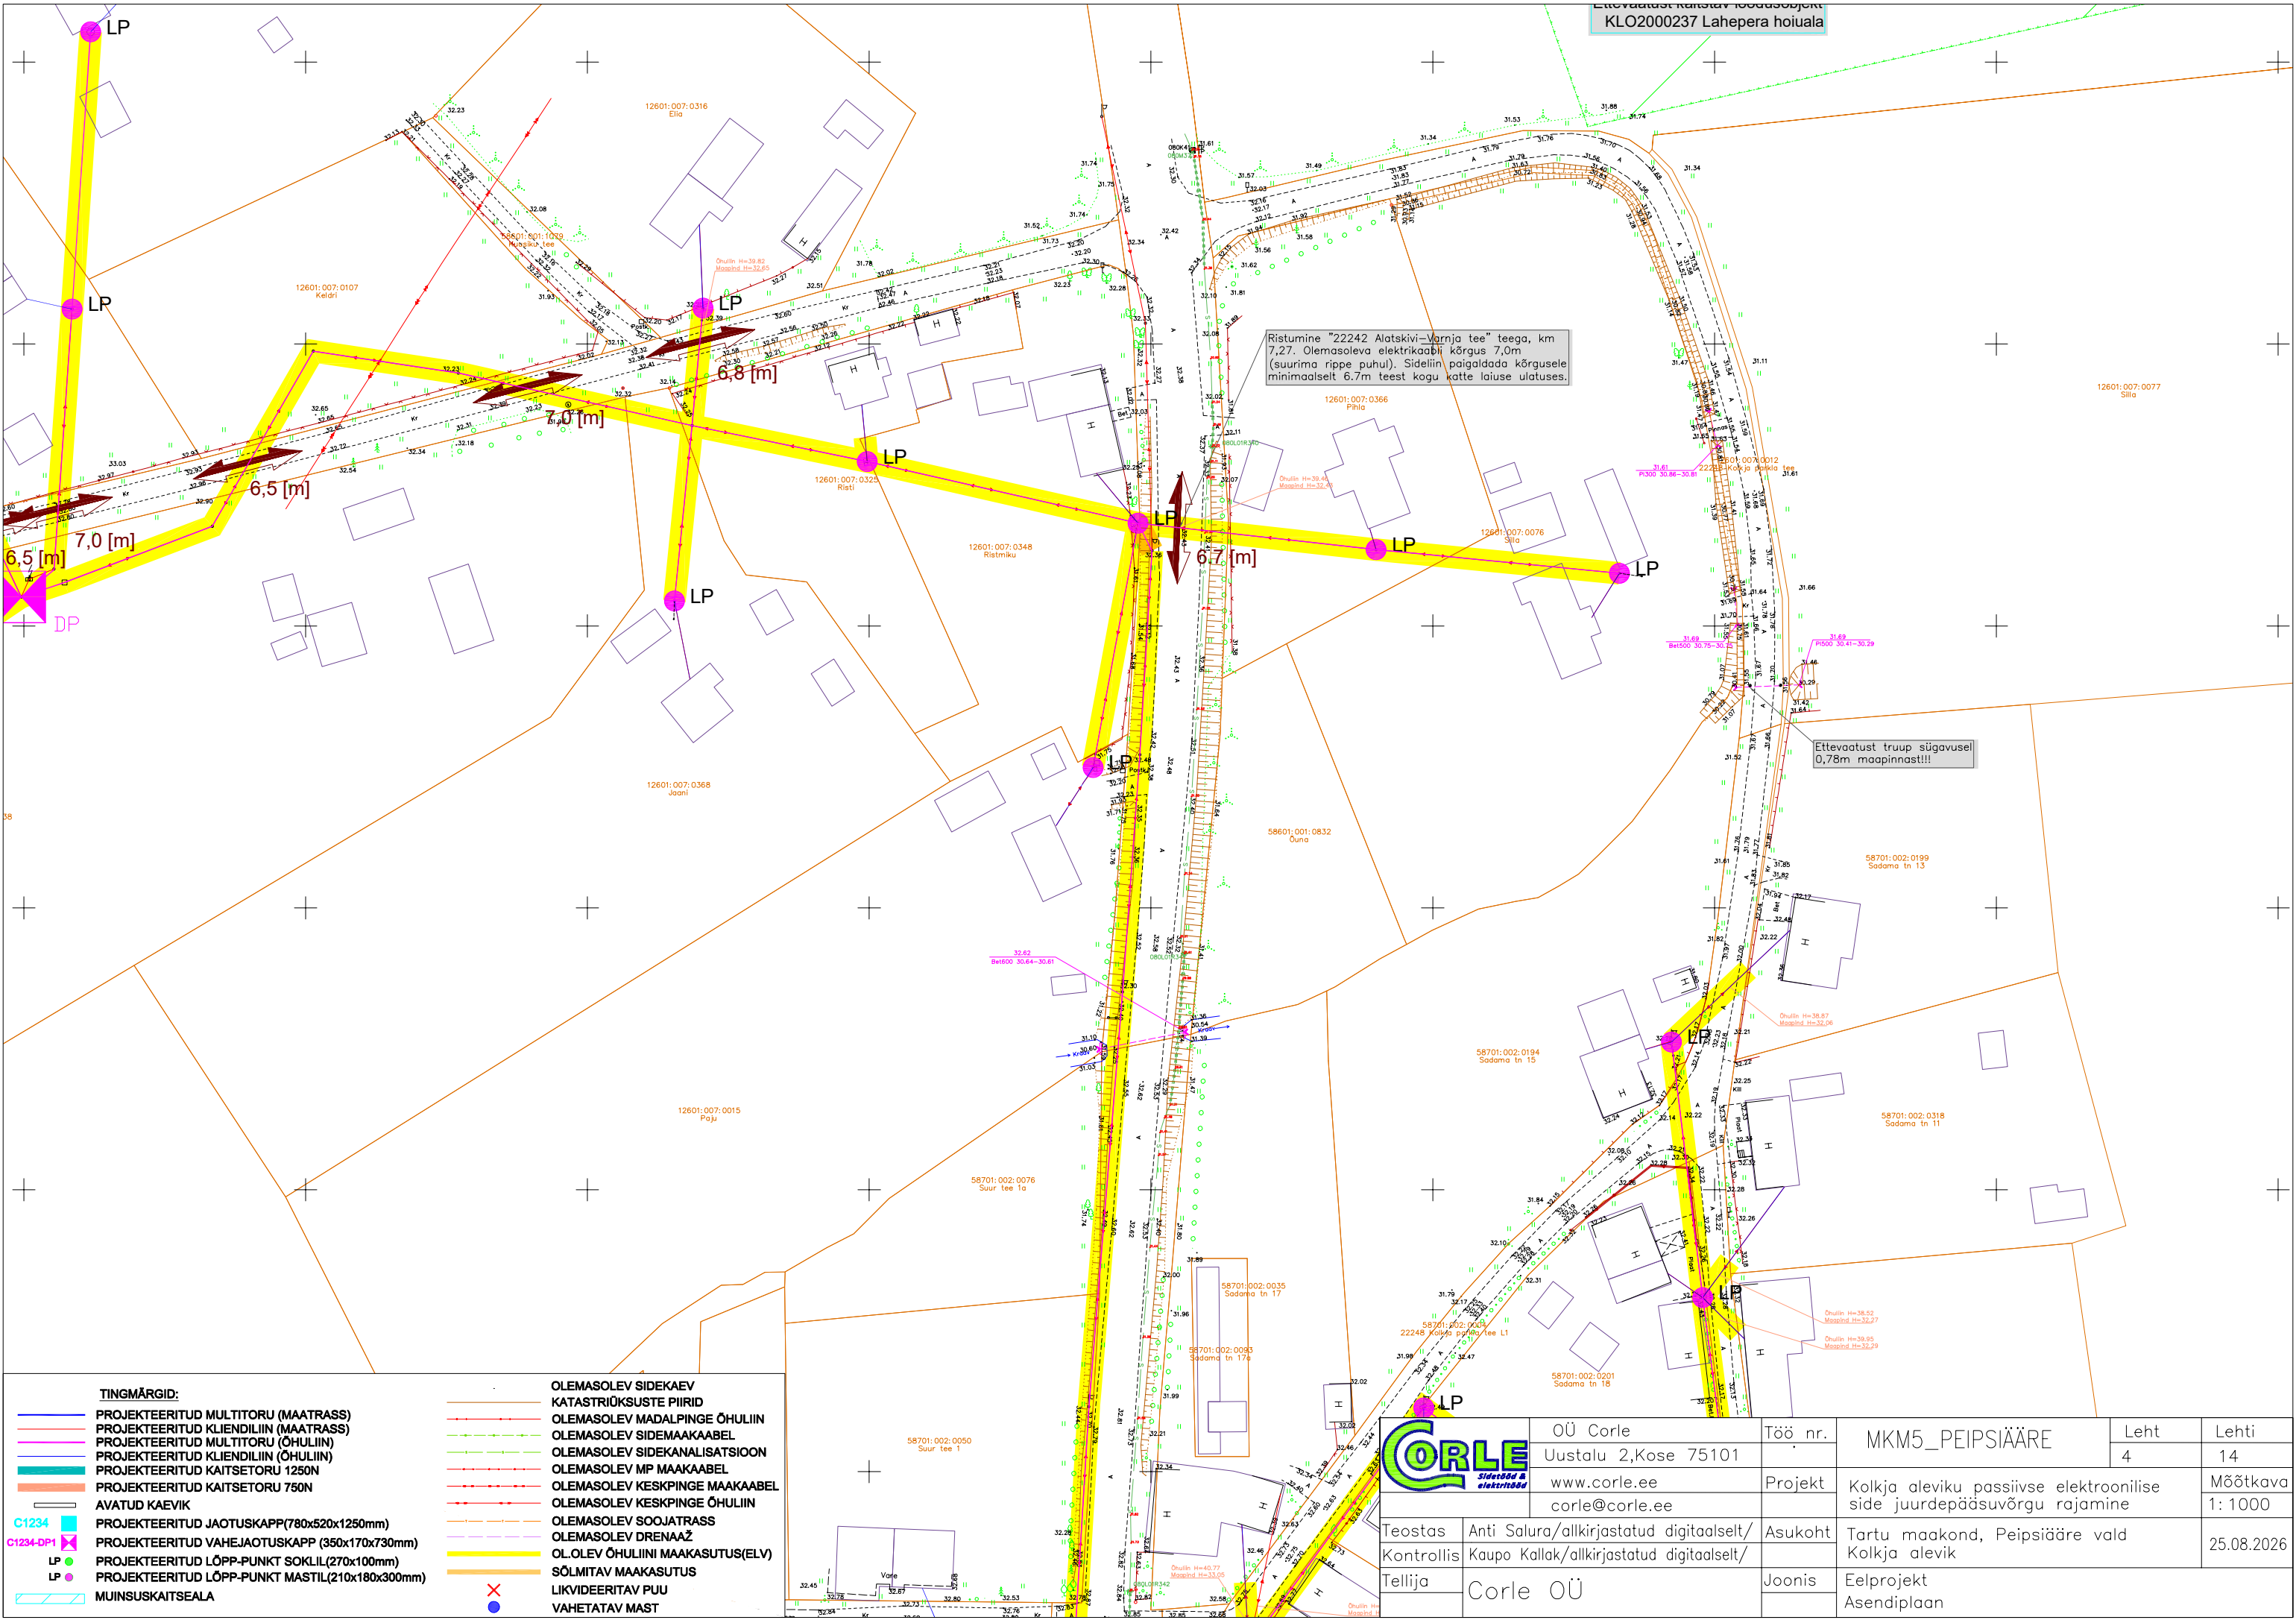

Ristumine "22242 Alatskivi-Varnja tee" teega, km 7.27. Olemasoleva elekrikaabli kõrgus 7.0m (suurima rippe puhul). Sideliin paigaldada kõrgusele minimaalselt 6.7m teest kogu katte laiuuse ulatuses.

Ettevaatust! Kõrgusobjekt!
KLO2000237 Lahepera hoiuala

Ettevaatust! Truup sügavusel 0,78m maapinnast!!!


TINGMÄRGID:

- PROJEKTEERITUD MULTITORU (MAATRASS)
- PROJEKTEERITUD KLIENDILIIN (MAATRASS)
- PROJEKTEERITUD MULTITORU (ÕHULIIN)
- PROJEKTEERITUD KLIENDILIIN (ÕHULIIN)
- PROJEKTEERITUD KAITSETORU 1250N
- PROJEKTEERITUD KAITSETORU 750N
- AVATUD KAEVIK
- C1234 PROJEKTEERITUD JAOTUSKAPP (780x520x1250mm)
- C1234-DP1 PROJEKTEERITUD VAHEJAOTUSKAPP (350x170x730mm)
- LP PROJEKTEERITUD LÕPP-PUNKT SOKLIL (270x100mm)
- LP PROJEKTEERITUD LÕPP-PUNKT MASTIL (210x180x300mm)
- MUINSUSKAITSEALA

- OLEMASOLEV SIDEKAEV
- KATASTRIOKSUSTE PIIRID
- OLEMASOLEV MADALPINGE ÕHULIIN
- OLEMASOLEV SIDEMAAKAABEL
- OLEMASOLEV SIDEKANALISATSIOON
- OLEMASOLEV MP MAAKAABEL
- OLEMASOLEV KESKPINGE MAAKAABEL
- OLEMASOLEV KESKPINGE ÕHULIIN
- OLEMASOLEV SOOJATRASS
- OLEMASOLEV DRENAAZ
- OL.OLEV ÕHULIINI MAAKASUTUS(ELV)
- SÕLMITAV MAAKASUTUS
- LIKVIDEERITAV PUU
- VAHETATAV MAST



		OÜ Corle	Töö nr.	MKM5_PEIPSIÄÄRE	Leht	Lehti
		Uustalu 2,Kose 75101			4	14
		www.corle.ee	Projekt	Kolkja aleviku passiivse elektroonilise side juurdepääsuvõrgu rajamine		Mõõtkava
		corle@corle.ee				1: 1000
Teostas	Anti Salura/allkirjastatud digitaalselt/		Asukoht	Tartu maakond, Peipsiääre vald		25.08.2026
Kontrollis	Kaupo Kallak/allkirjastatud digitaalselt/			Kolkja alevik		
Tellija	Corle OÜ		Joonis	Eelprojekt		
				Asendiplaan		

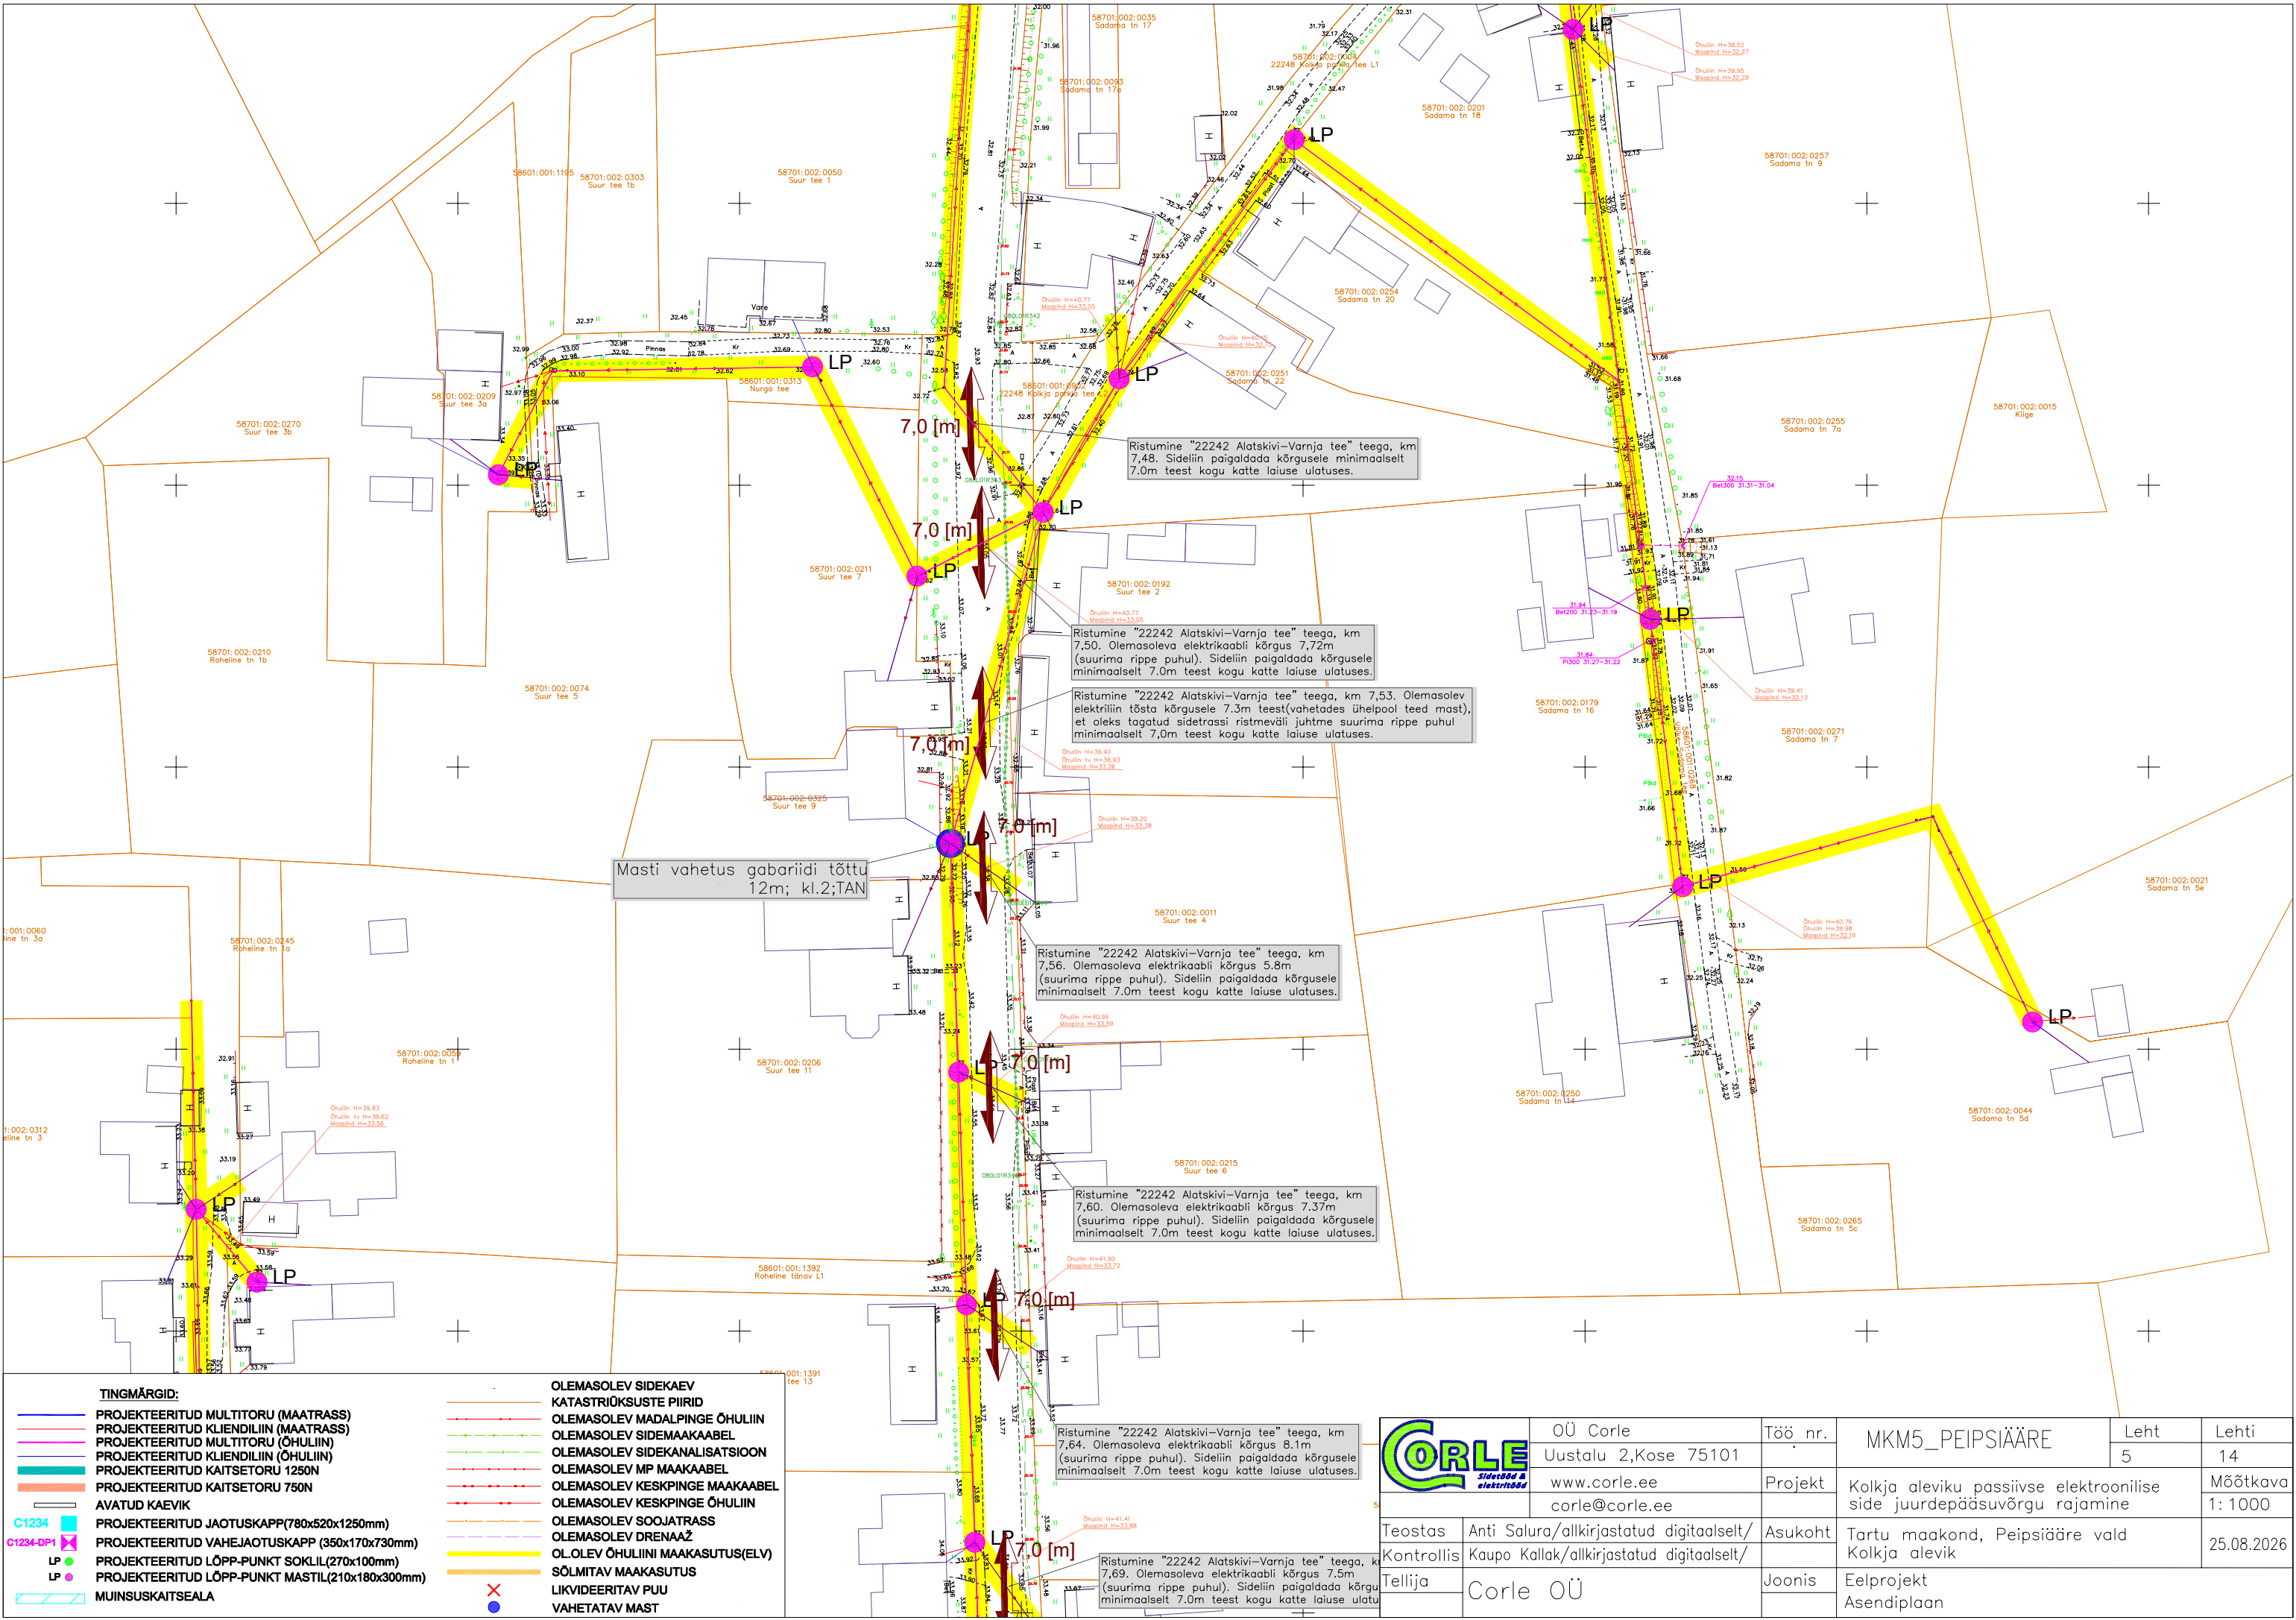

TINGMÄRGID:

- PROJEKTEERITUD MULTITORU (MAATRASS)
- PROJEKTEERITUD KLIENDILIIN (MAATRASS)
- PROJEKTEERITUD MULTITORU (ÕHULIIN)
- PROJEKTEERITUD KLIENDILIIN (ÕHULIIN)
- PROJEKTEERITUD KAITSETORU 1250N
- PROJEKTEERITUD KAITSETORU 750N
- AVATUD KAEVIK
- C1234 PROJEKTEERITUD JAOTUSKAPP (780x520x1250mm)
- C1234-DP1 PROJEKTEERITUD VAHEJAOTUSKAPP (350x170x730mm)
- LP PROJEKTEERITUD LÕPP-PUNKT SOKLIL (270x100mm)
- LP PROJEKTEERITUD LÕPP-PUNKT MASTIL (210x180x300mm)
- MUINSUSKAITSEALA

- OLEMASOLEV SIDEKAEV
- KATASTRÜKSUSTE PIIRID
- OLEMASOLEV MADALPINGE ÕHULIIN
- OLEMASOLEV SIDEMAAKAABEL
- OLEMASOLEV SIDEKANALISATSIOON
- OLEMASOLEV MP MAKAABEL
- OLEMASOLEV KESKPINGE MAKAABEL
- OLEMASOLEV KESKPINGE ÕHULIIN
- OLEMASOLEV SOOJATRASS
- OLEMASOLEV DRENAAZ
- OL.OLEV ÕHULIINI MAKASUTUS(ELV)
- SÕLMITAV MAKASUTUS
- LIKVIDEERITAV PUU
- VAHETATAV MAST

Ristumine "22242 Alatskivi-Varnja tee" teega, km 7,48. Sideliin paigaldada kõrgusele minimaalselt 7.0m teest kogu katte laiuse ulatuses.

Ristumine "22242 Alatskivi-Varnja tee" teega, km 7,50. Olemasoleva elekrikaabli kõrgus 7,72m (suurima rippe puhul). Sideliin paigaldada kõrgusele minimaalselt 7.0m teest kogu katte laiuse ulatuses.

Ristumine "22242 Alatskivi-Varnja tee" teega, km 7,53. Olemasolev elektriliin tõsta kõrgusele 7.3m teest (vahetades ühelt pool teed mast), et oleks tagatud sidetrassi ristmepuuli juhtme suurima rippe puhul minimaalselt 7,0m teest kogu katte laiuse ulatuses.


Ristumine "22242 Alatskivi-Varnja tee" teega, km 7,56. Olemasoleva elekrikaabli kõrgus 5,8m (suurima rippe puhul). Sideliin paigaldada kõrgusele minimaalselt 7.0m teest kogu katte laiuse ulatuses.

Ristumine "22242 Alatskivi-Varnja tee" teega, km 7,60. Olemasoleva elekrikaabli kõrgus 7,37m (suurima rippe puhul). Sideliin paigaldada kõrgusele minimaalselt 7.0m teest kogu katte laiuse ulatuses.

Ristumine "22242 Alatskivi-Varnja tee" teega, km 7,64. Olemasoleva elekrikaabli kõrgus 8,1m (suurima rippe puhul). Sideliin paigaldada kõrgusele minimaalselt 7.0m teest kogu katte laiuse ulatuses.

Ristumine "22242 Alatskivi-Varnja tee" teega, km 7,69. Olemasoleva elekrikaabli kõrgus 7,5m (suurima rippe puhul). Sideliin paigaldada kõrgusele minimaalselt 7.0m teest kogu katte laiuse ulatuses.


		OÜ Corle	Töö nr.	MKM5_PEIPSIÄÄRE		Leht	Lehti
		Uustalu 2, Kose 75101				5	14
Teostas	Anti Salura/allkirjastatud digitaalselt/	Asukoht	Tartu maakond, Peipsiääre vald	Mõõtkava 1: 1000			
Kontrollis	Kaupo Kallak/allkirjastatud digitaalselt/		Kolkja alevik				
Tellija	Corle OÜ		Joonis	Eelprojekt			
				Asendiplaan			
				25.08.2026			

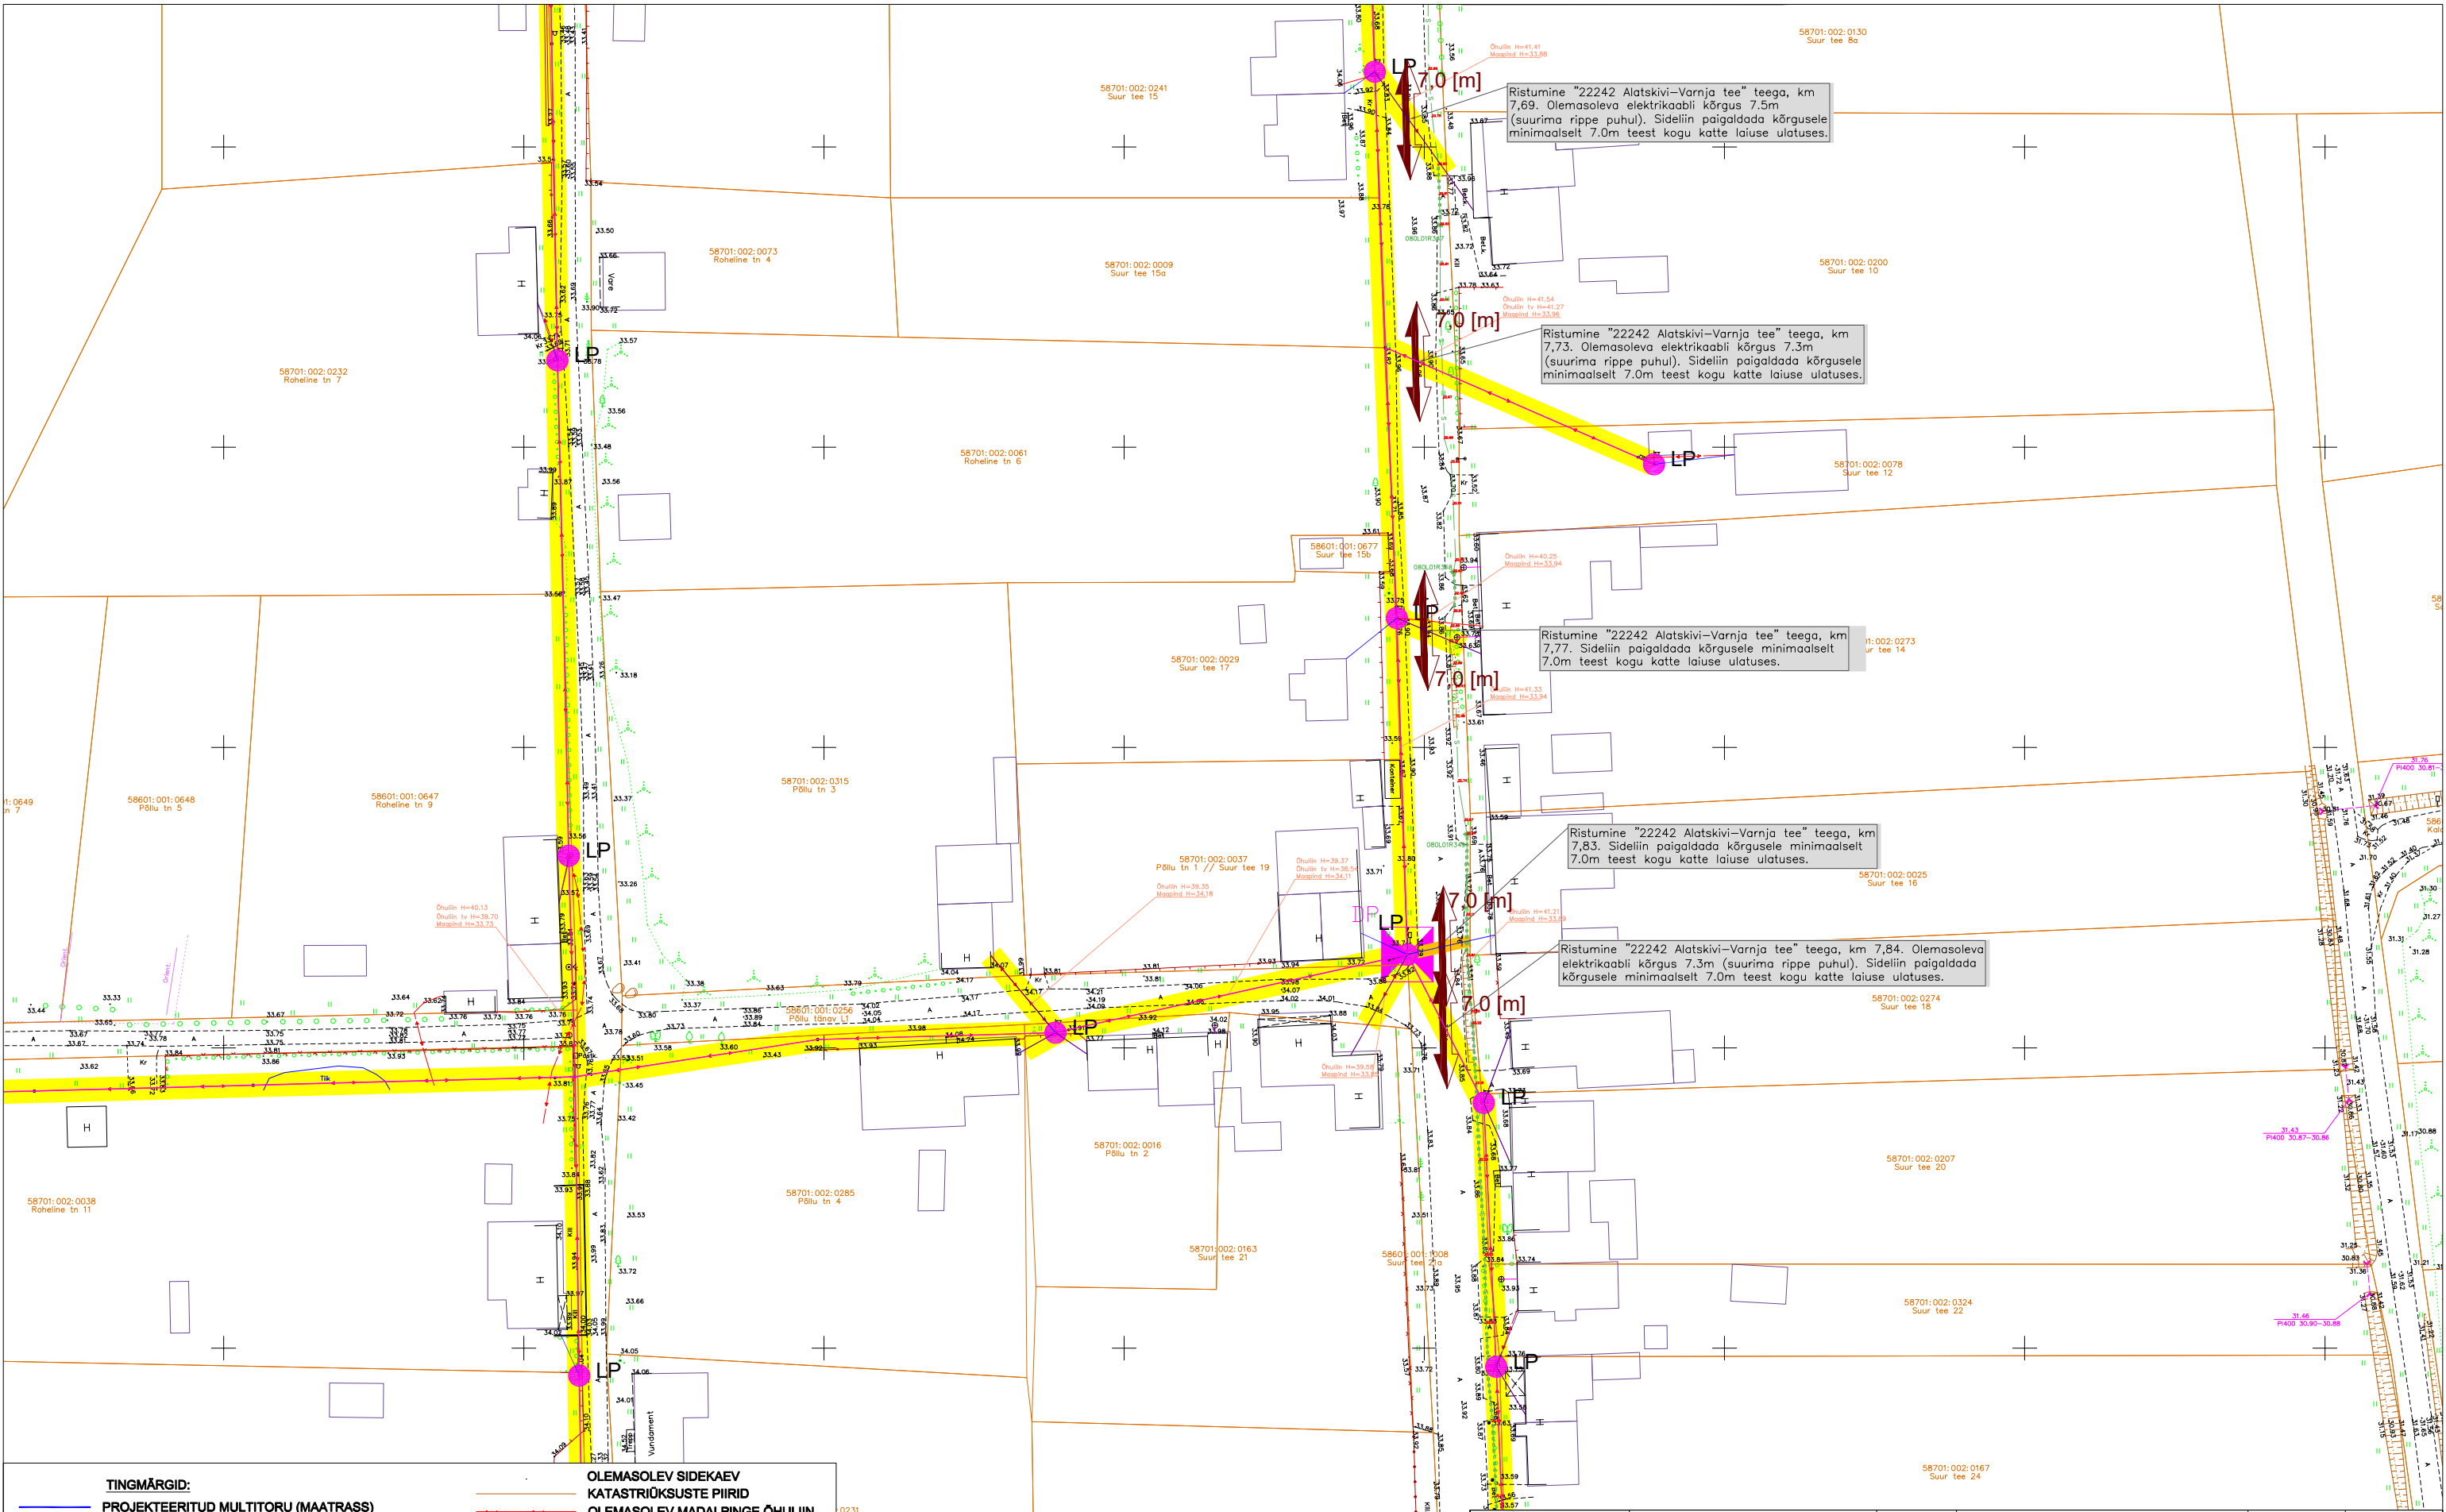

TINGMÄRGID:	
	PROJEKTEERITUD MULTITORU (MAATRASS)
	PROJEKTEERITUD KLIENDILIIN (MAATRASS)
	PROJEKTEERITUD MULTITORU (OHULIIN)
	PROJEKTEERITUD KLIENDILIIN (OHULIIN)
	PROJEKTEERITUD KAITSETORU 1250N
	AVATUD KAEVIK
	PROJEKTEERITUD JAOTUSKAPP (780x520x1250mm)
	PROJEKTEERITUD VAHEJAOTUSKAPP (350x170x730mm)
	PROJEKTEERITUD LÕPP-PUNKT SOKLIL (270x100mm)
	PROJEKTEERITUD LÕPP-PUNKT MASTIL (210x180x300mm)
	MUINSUSKAITSEALA
	OLEMASOLEV SIDEKAEV
	KATASTRIOKSUSTE PIIRID
	OLEMASOLEV MADALPINGE OHULIIN
	OLEMASOLEV SIDEMAAKAABEL
	OLEMASOLEV SIDEKANALISATSIOON
	OLEMASOLEV MP MAAKAABEL
	OLEMASOLEV KESKPINGE MAAKAABEL
	OLEMASOLEV KESKPINGE OHULIIN
	OLEMASOLEV SOOJATRASS
	OLEMASOLEV DRENAAZ
	OLEMASOLEV OHULIINI MAAKASUTUS (ELV)
	SÕLMITAV MAAKASUTUS
	LIKVIDEERITAV PUU
	VAHETATAV MAST


Ristumine "22242 Alatskivi-Varnja tee" teega, km 7,97. Sideliin paigaldada kõrgusele minimaalselt 7.0m teest kogu katte laiuse ulatuses.

		OÜ Corle	Töö nr.	MKM5_PEIPSIÄÄRE		Leht	Lehti
		Uustalu 2,Kose 75101				6	14
		www.corle.ee	Projekt	Kolkja aleviku passiivse elektroonilise side juurdepääsuvõrgu rajamine			Mõõtkava
		corle@corle.ee					1: 1000
Teostas	Anti Salura/allkirjastatud digitaalselt/	Asukoht	Tartu maakond, Peipsiääre vald				25.08.2026
Kontrollis	Kaupe Kallak/allkirjastatud digitaalselt/		Kolkja alevik				
Tellija	Corle OÜ		Joonis	Eelprojekt			
				Asendiplaan			

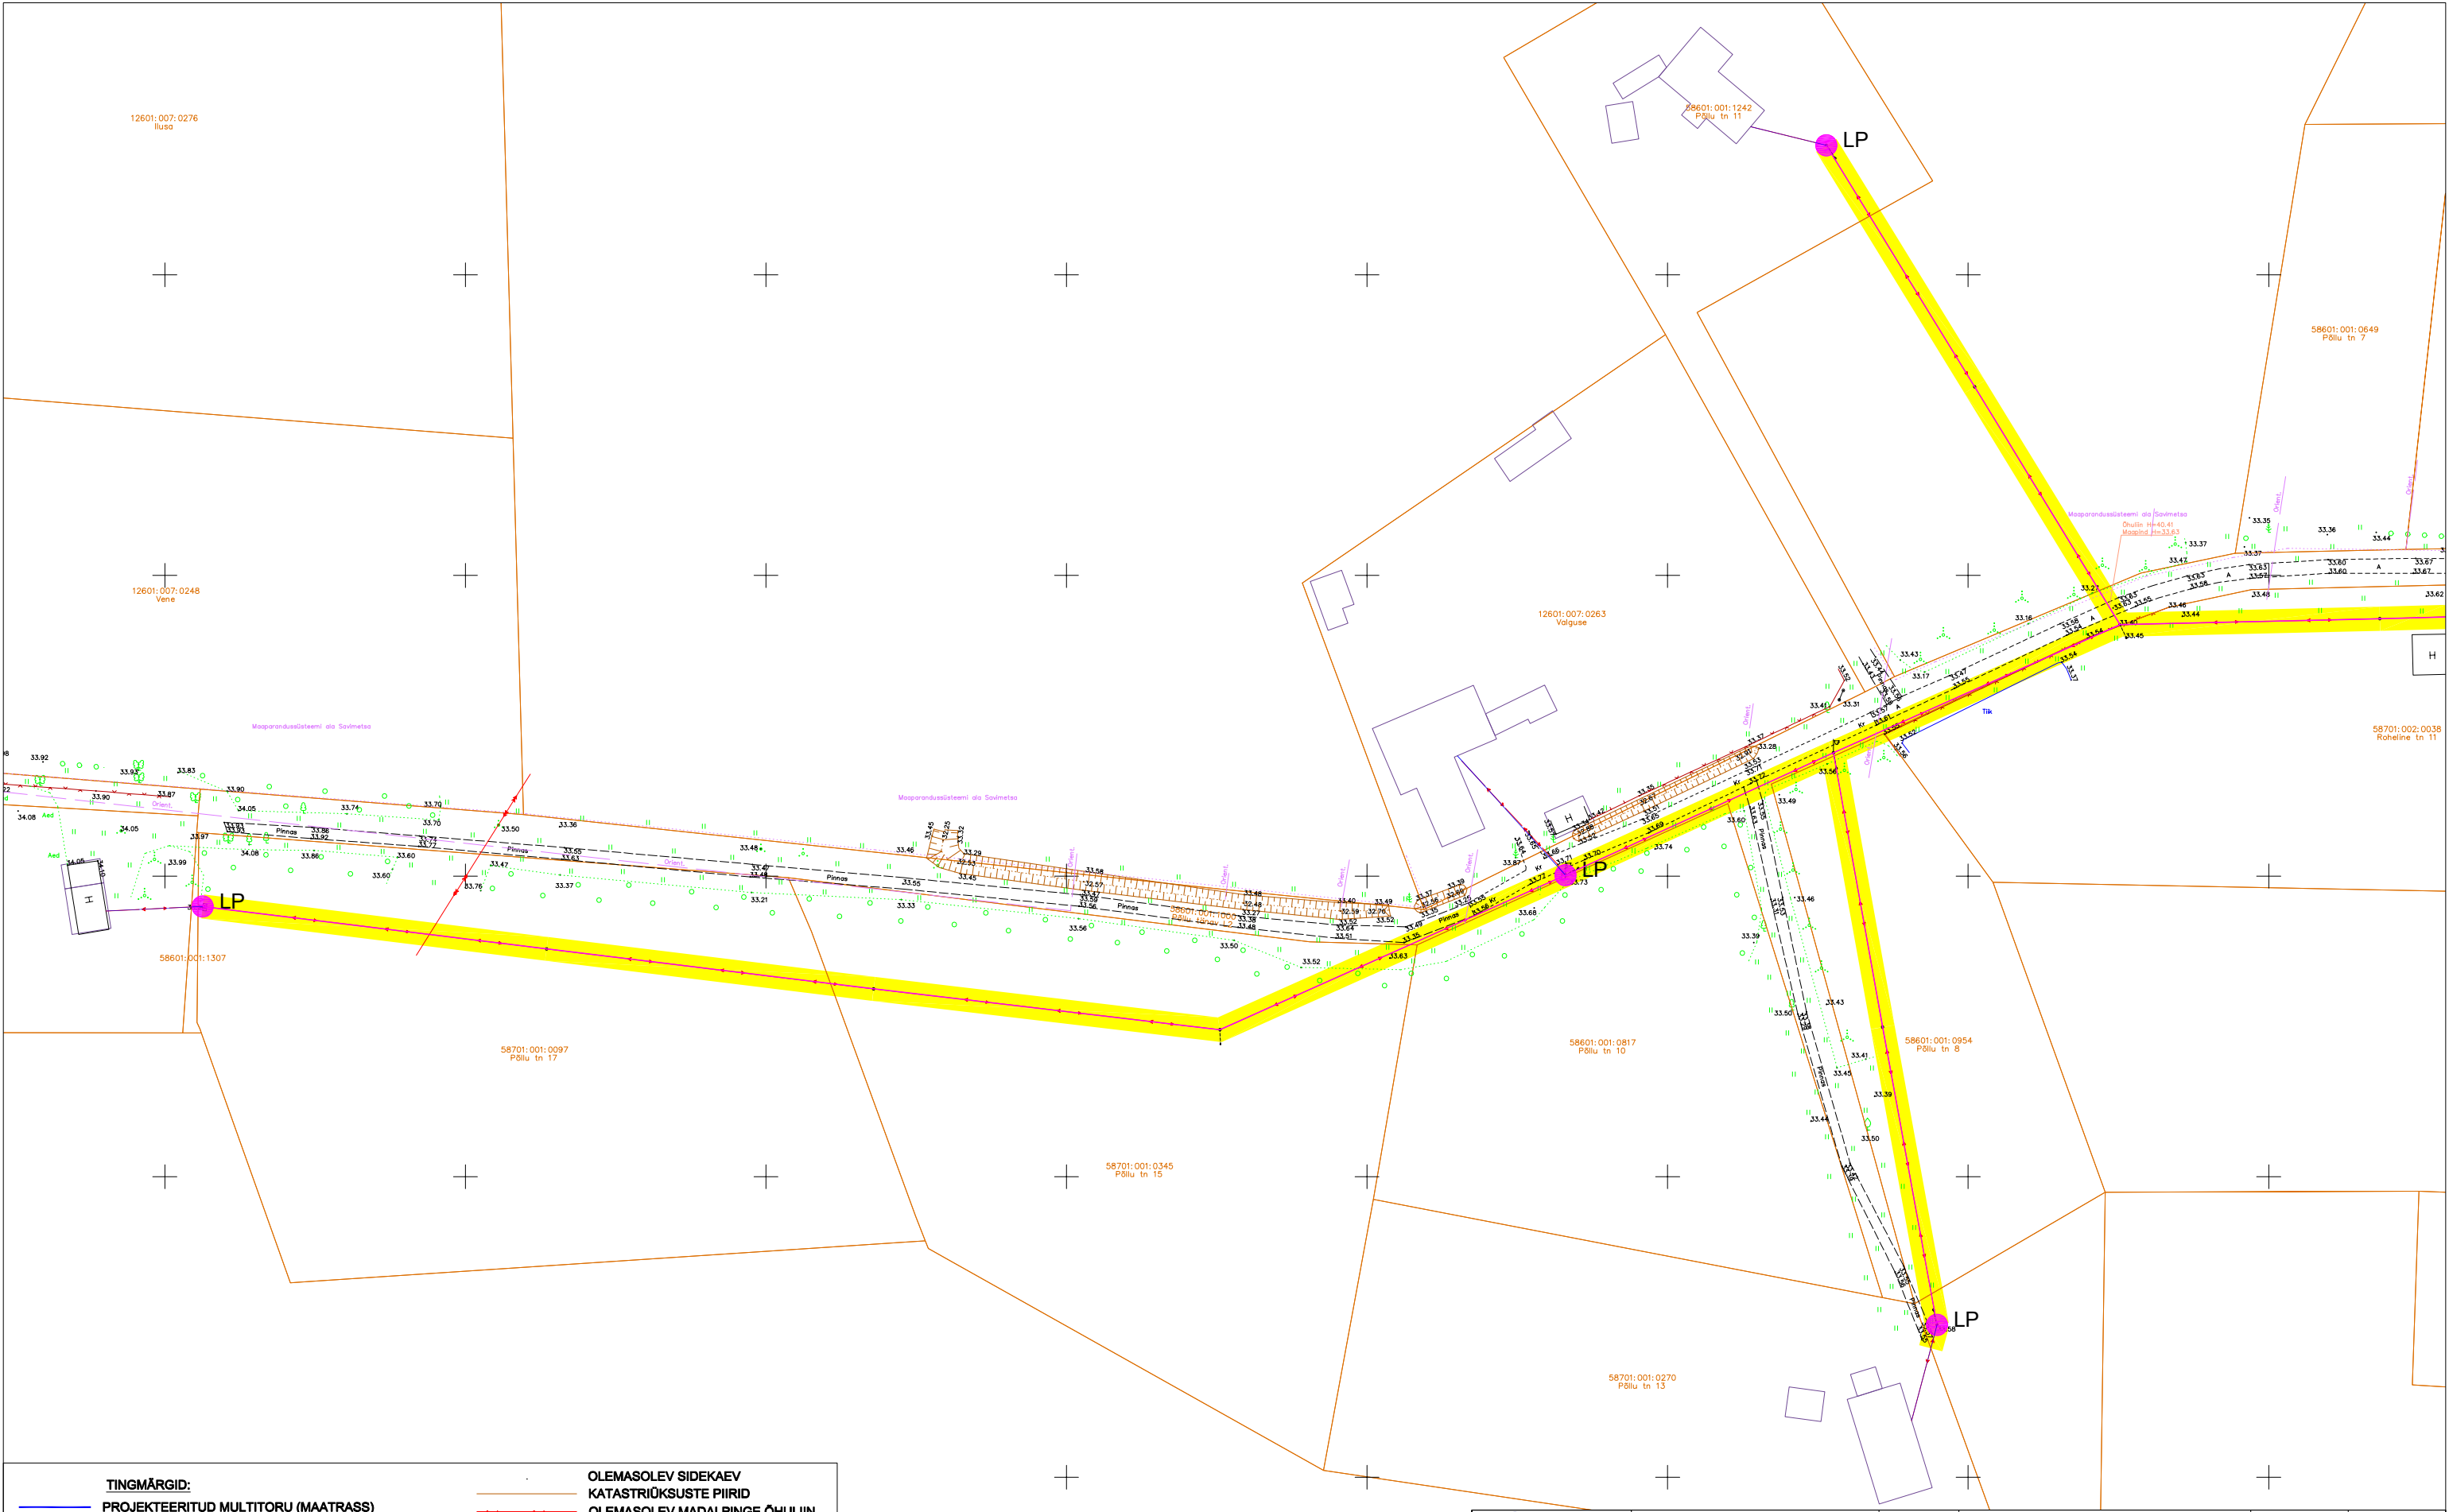


TINGMÄRGID:	
	PROJEKTEERITUD MULTITORU (MAATRASS)
	PROJEKTEERITUD KLIENDILIIN (MAATRASS)
	PROJEKTEERITUD MULTITORU (ÕHULIIN)
	PROJEKTEERITUD KLIENDILIIN (ÕHULIIN)
	PROJEKTEERITUD KAITSETORU 1250N
	PROJEKTEERITUD KAITSETORU 750N
	AVATUD KAEVIK
	PROJEKTEERITUD JAOTUSKAPP(780x520x1250mm)
	PROJEKTEERITUD VAHEJAOTUSKAPP (350x170x730mm)
	PROJEKTEERITUD LÕPP-PUNKT SOKLIL(270x100mm)
	PROJEKTEERITUD LÕPP-PUNKT MASTIL(210x180x300mm)
	MUINSUSKAITSEALA
	OLEMASOLEV SIDEKAEV
	KATASTRÜKSUSTE PIIRID
	OLEMASOLEV MADALPINGE ÕHULIIN
	OLEMASOLEV SIDEMAAKAABEL
	OLEMASOLEV SIDEKANALISATSIOON
	OLEMASOLEV MP MAAKAABEL
	OLEMASOLEV KESKPINGE MAAKAABEL
	OLEMASOLEV KESKPINGE ÕHULIIN
	OLEMASOLEV SOOJATRASS
	OLEMASOLEV DRENAAZ
	OL.OLEV ÕHULIINI MAAKASUTUS(ELV)
	SÕLMITAV MAAKASUTUS
	LIKVIDEERITAV PUU
	VAHETATAV MAST

		OÜ Corle		Töö nr.	MKM5_PEIPSIÄÄRE		Leht	Lehti
		Uustalu 2,Kose 75101				7	14	
		www.corle.ee		Projekt	Kolkja aleviku passiivse elektroonilise side juurdepääsuvõrgu rajamine			Mõõtkava
		corle@corle.ee						1: 1000
Teostas	Anti Salura/allkirjastatud digitaalselt/	Asukoht	Tartu maakond, Peipsiääre vald Kolkja alevik					25.08.2026
Kontrollis	Kaupo Kallak/allkirjastatud digitaalselt/							
Tellija	Corle OÜ	Joonis	Eelprojekt Asendiplaan					

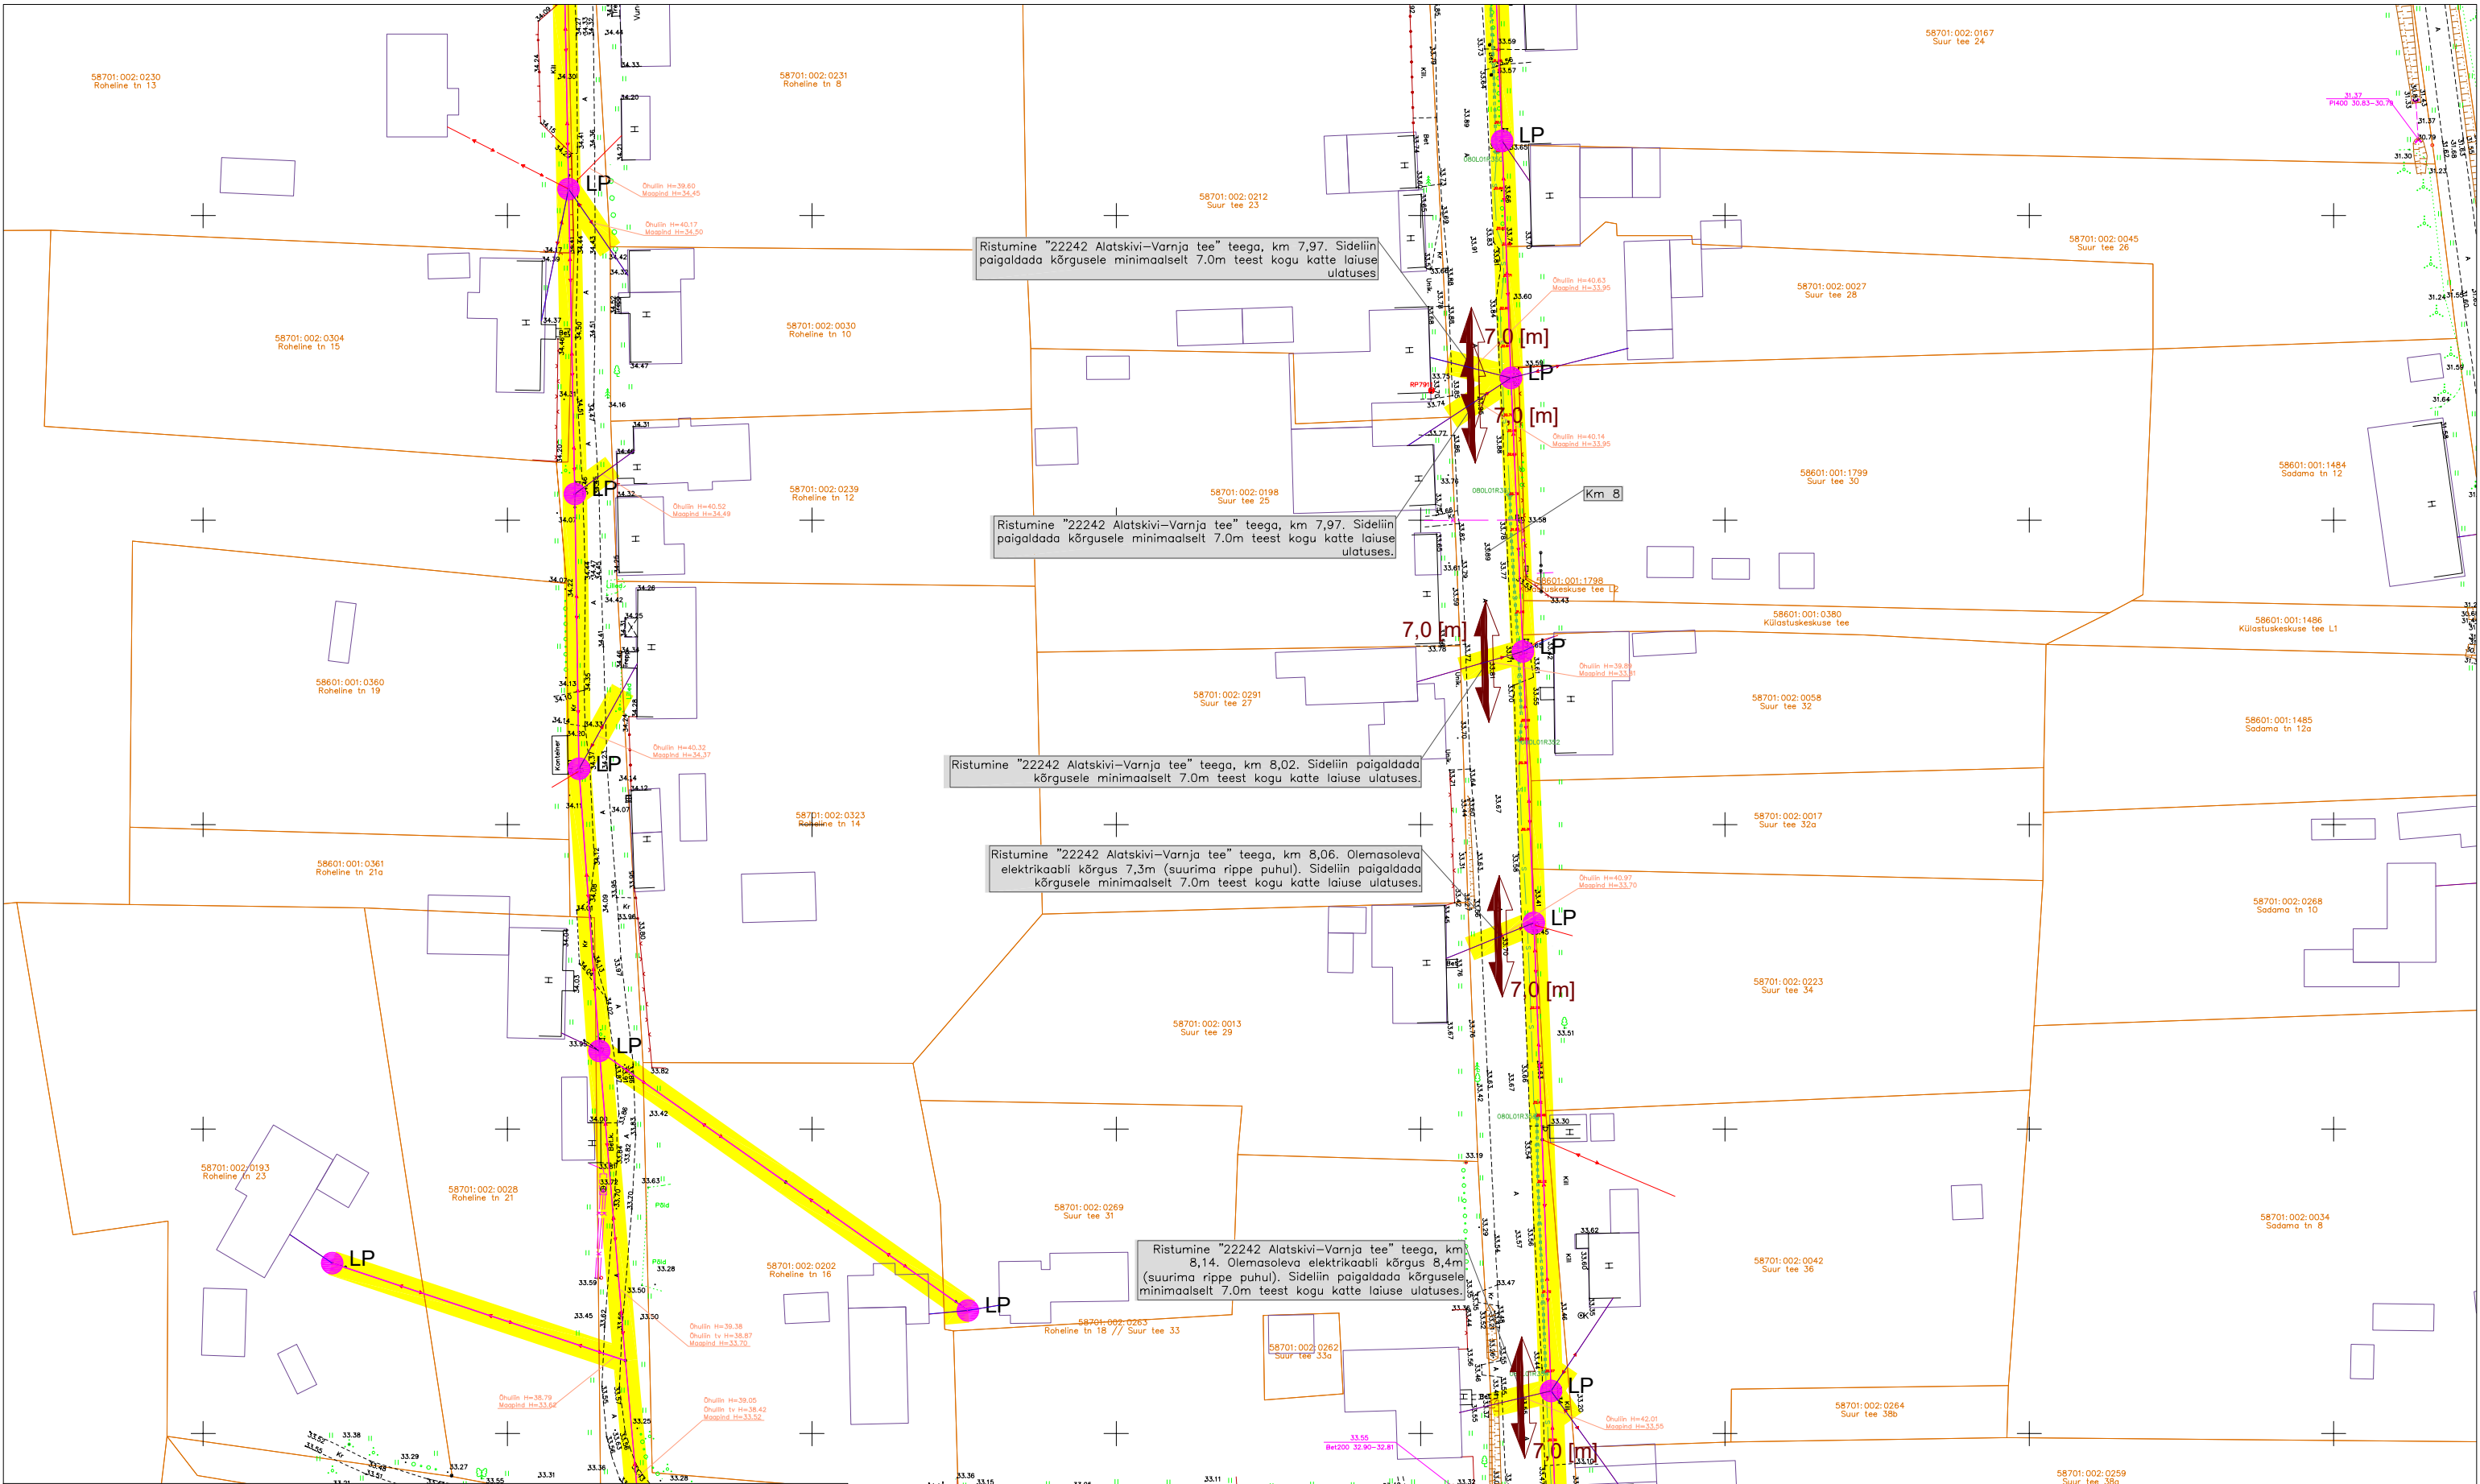

TINGMÄRGID:		OLEMASOLEV SIDEKAEV	
	PROJEKTEERITUD MULTITORU (MAATRASS)		KATASTRIRÜKUSTE PIIRID
	PROJEKTEERITUD KLIENDILIIN (MAATRASS)		OLEMASOLEV MADALPINGE ÕHULIIN
	PROJEKTEERITUD MULTITORU (ÕHULIIN)		OLEMASOLEV SIDEMAAKAABEL
	PROJEKTEERITUD KAITSETORU 1250N		OLEMASOLEV SIDEKANALISATSIOON
	AVATUD KAEVIK		OLEMASOLEV MP MAAKAABEL
	PROJEKTEERITUD JAOTUSKAPP(780x520x1250mm)		OLEMASOLEV KESKPINGE MAAKAABEL
	PROJEKTEERITUD VAHEJAOTUSKAPP (350x170x730mm)		OLEMASOLEV KESKPINGE ÕHULIIN
	PROJEKTEERITUD LÕPP-PUNKT SOKLIL(270x100mm)		OLEMASOLEV SOOJATRASS
	PROJEKTEERITUD LÕPP-PUNKT MASTIL(210x180x300mm)		OLEMASOLEV DRENAAZ
	MUINSUSKAITSEALA		OL.OLEV ÕHULIINI MAAKASUTUS(ELV)
			SÕLMITAV MAAKASUTUS
			LIKVIDEERITAV PUU
			VAHETATAV MAST

		ÕÜ Corle	Töö nr.	MKM5_PEIPSIÄÄRE		Leht	Lehti
		Uustalu 2,Kose 75101				8	14
		www.corle.ee	Projekt	Kolkja aleviku passiivse elektroonilise		Mõõtkava	
		corle@corle.ee	Asukoht	side juurdepääsuvõrgu rajamine		1: 1000	
Teostas	Anti Salura/allkirjastatud digitaalselt/			Tartu maakond, Peipsiääre vald		25.08.2026	
Kontrollis	Kaupo Kallak/allkirjastatud digitaalselt/			Kolkja alevik			
Tellija	Corle OÜ			Eelprojekt			
				Asendiplaan			

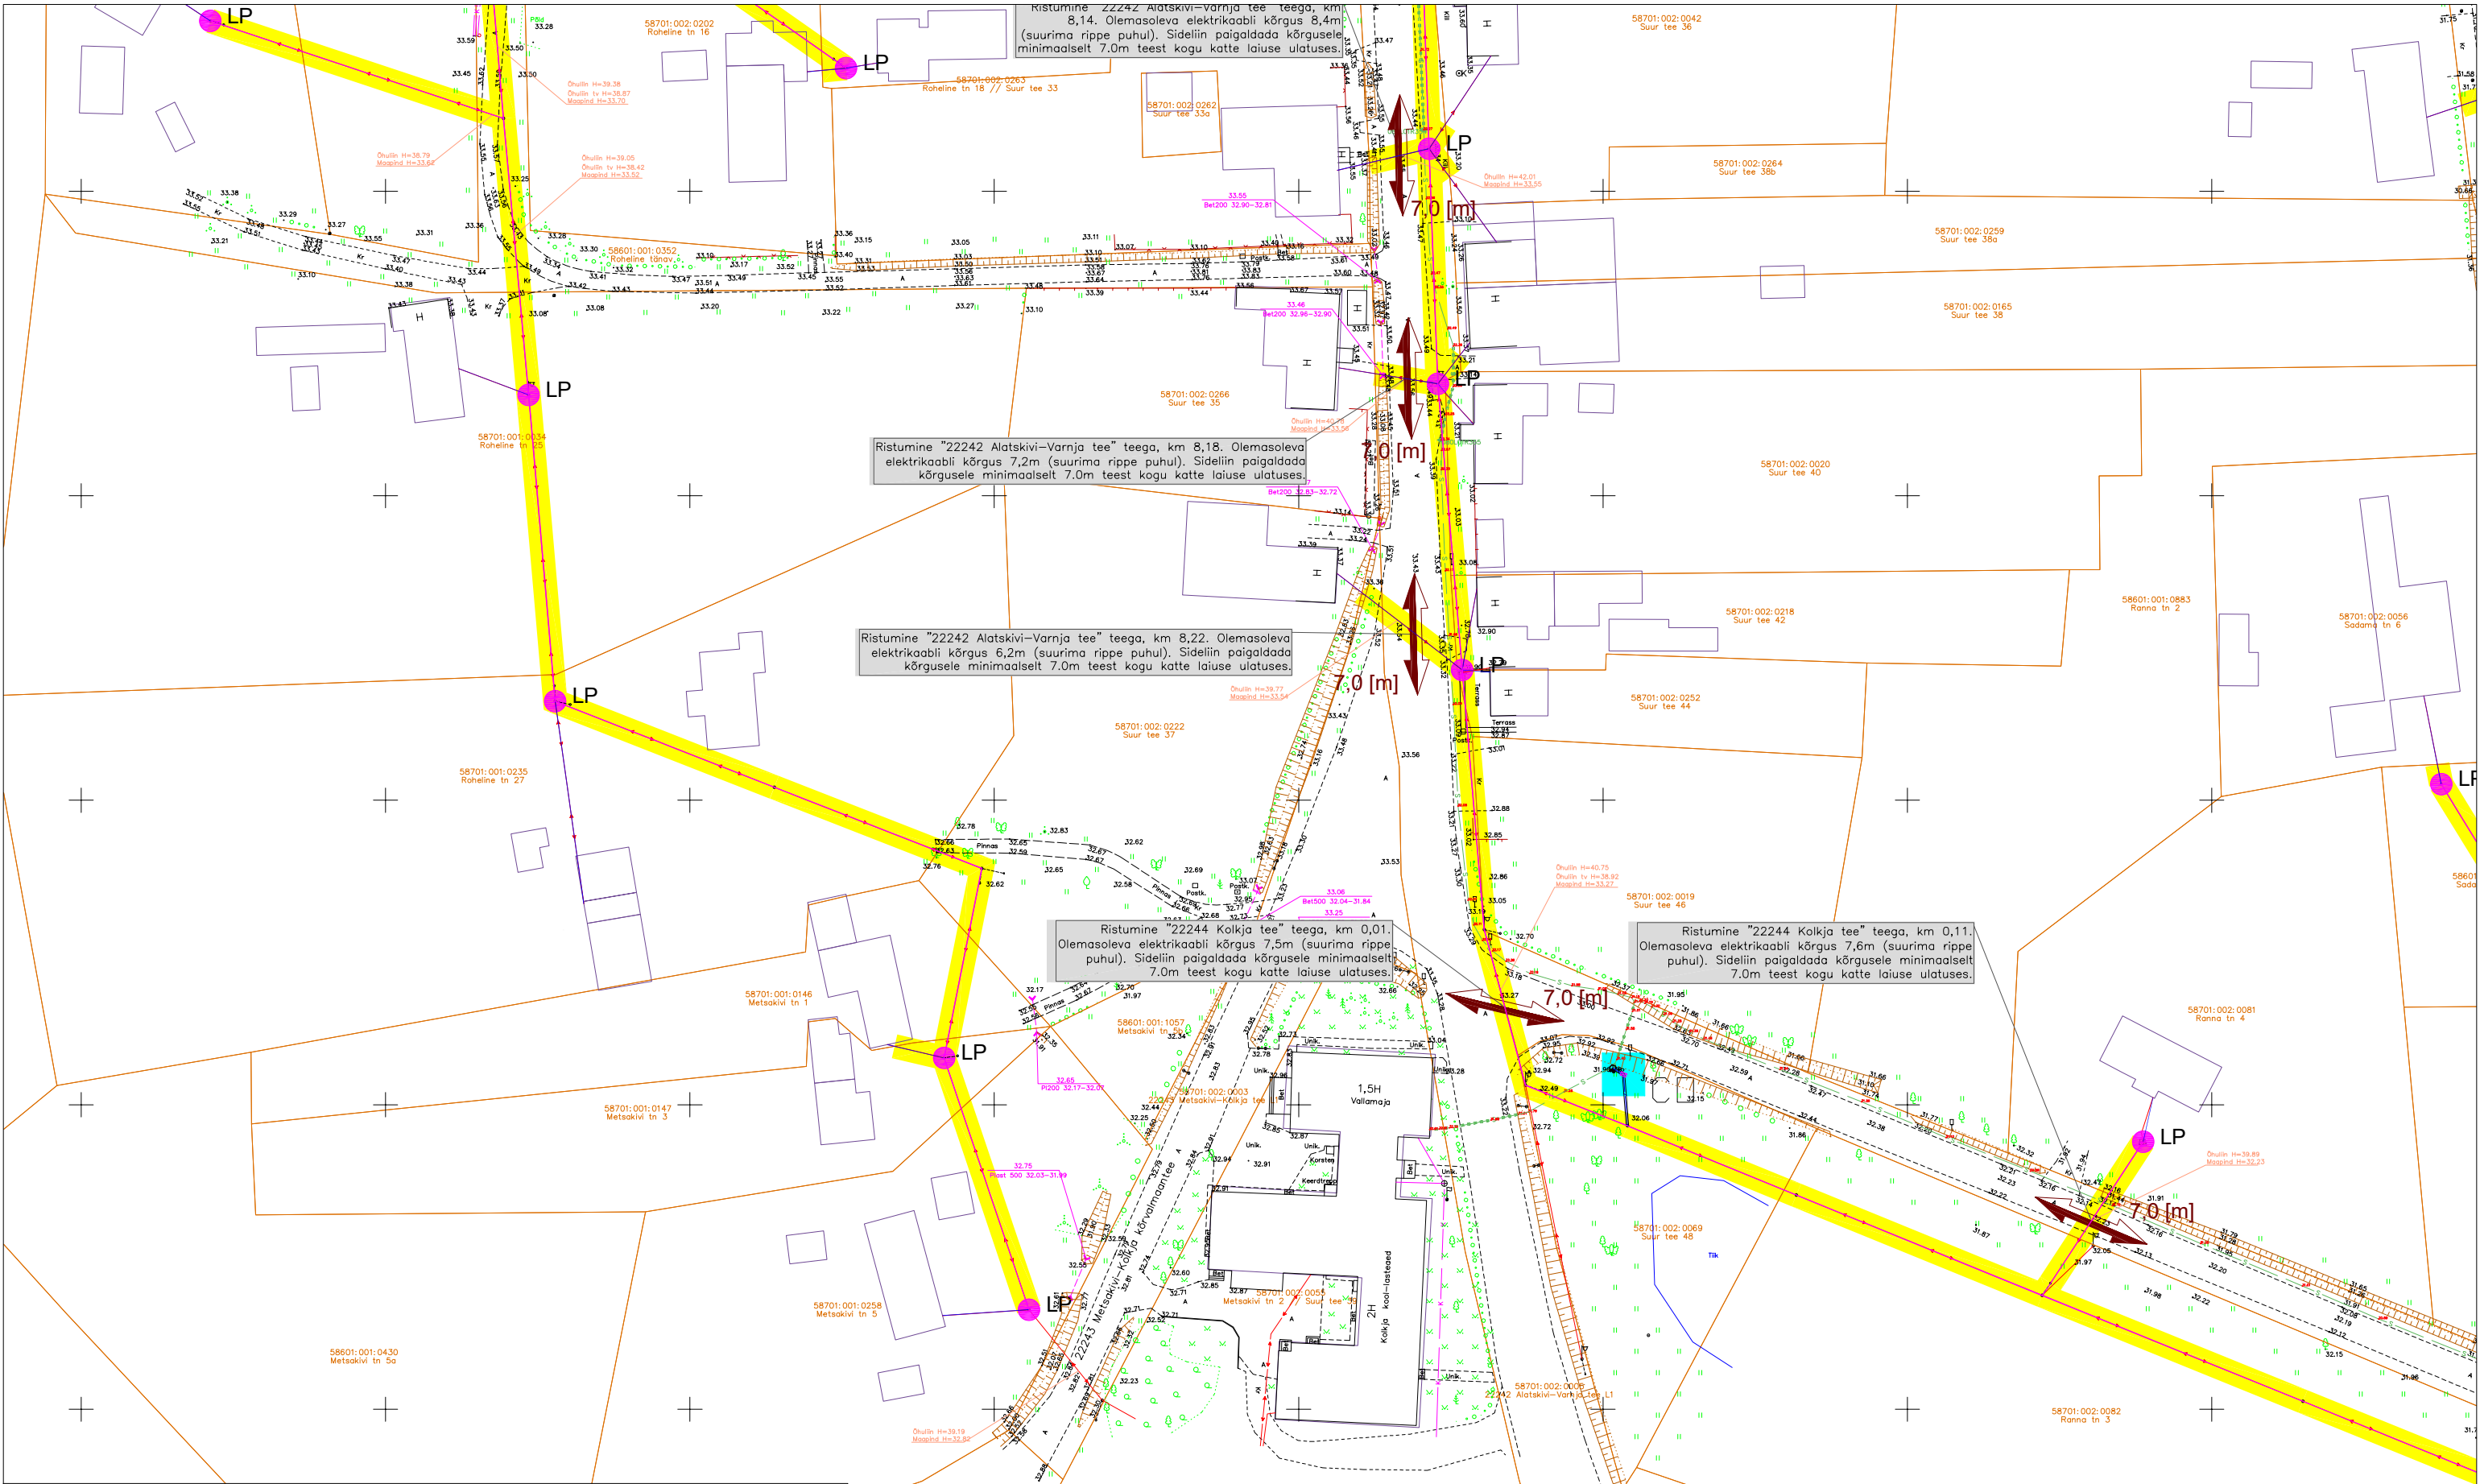


TINGMÄRGID:

- PROJEKTEERITUD MULTITORU (MAATRASS)
- PROJEKTEERITUD KLIENDILIIN (MAATRASS)
- PROJEKTEERITUD MULTITORU (ÕHULIIN)
- PROJEKTEERITUD KLIENDILIIN (ÕHULIIN)
- PROJEKTEERITUD KAITSETORU 1250N
- AVATUD KAEVIK
- PROJEKTEERITUD JAOTUSKAPP(780x520x1250mm)
- PROJEKTEERITUD VAHEJAOTUSKAPP (350x170x730mm)
- PROJEKTEERITUD LÕPP-PUNKT SOKLIL(270x100mm)
- PROJEKTEERITUD LÕPP-PUNKT MASTIL(210x180x300mm)
- MUINSUSKAITSEALA


- OLEMASOLEV SIDEKAEV
- KATASTRÜKSUSTE PIIRID
- OLEMASOLEV MADALPINGE ÕHULIIN
- OLEMASOLEV SIDEMAAKAABEL
- OLEMASOLEV SIDEKANALISATSIOON
- OLEMASOLEV MP MAAKAABEL
- OLEMASOLEV KESKPINGE MAAKAABEL
- OLEMASOLEV KESKPINGE ÕHULIIN
- OLEMASOLEV SOOJATRASS
- OLEMASOLEV DRENAAZ
- OL.OLEV ÕHULIINI MAAKASUTUS(ELV)
- SÕLMITAV MAAKASUTUS
- LIKVIDEERITAV PUU
- VAHETATAV MAST

		OÜ Corle	Töö nr.	MKM5_PEIPSIÄÄRE	Leht	Lehti
		Uustalu 2,Kose 75101			9	14
		www.corle.ee	Projekt	Kolkja aleviku passiivse elektroonilise side juurdepääsuvõrgu rajamine		Mõõtkava
		corle@corle.ee				1: 1000
Teostas	Anti Salura/allkirjastatud digitaalselt/	Asukoht	Tartu maakond, Peipsiääre vald	Kolkja alevik		25.08.2026
Kontrollis	Kaupo Kallak/allkirjastatud digitaalselt/					
Tellij	Corle OÜ	Joonis	Eelprojekt Asendiplaan			

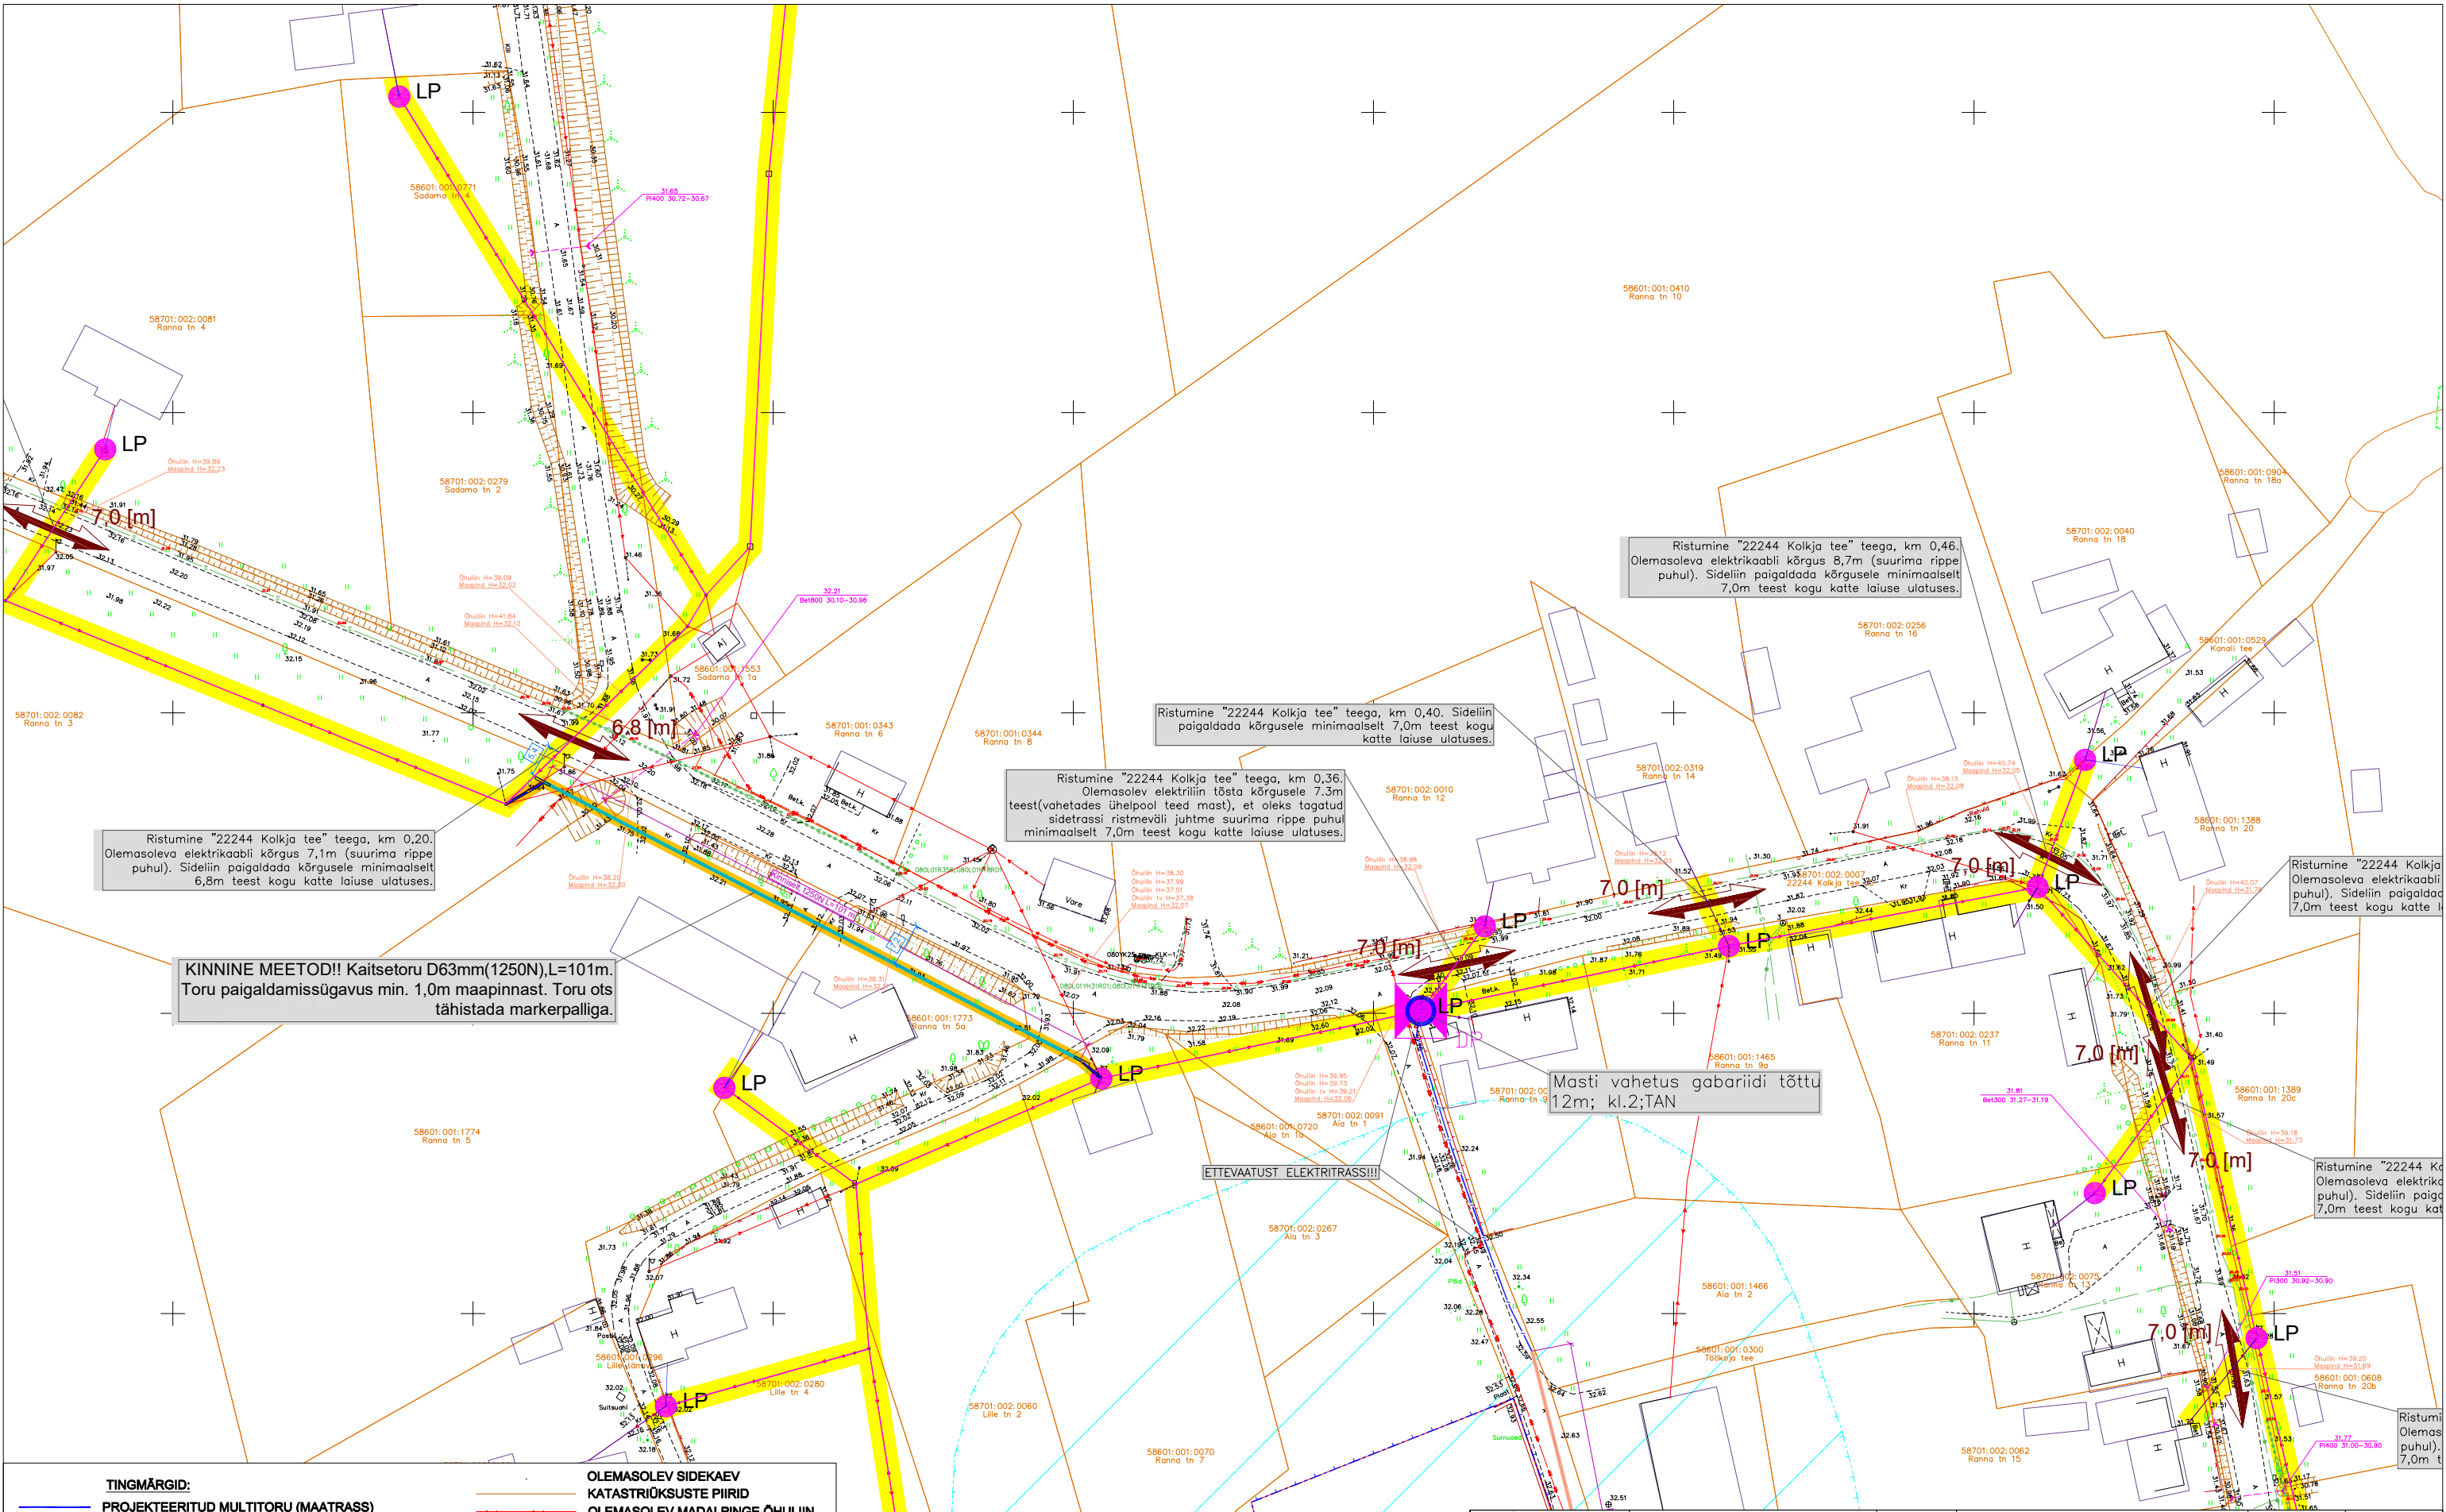


TINGMÄRGID:	
	PROJEKTEERITUD MULTITORU (MAATRASS)
	PROJEKTEERITUD KLIENDILIIN (MAATRASS)
	PROJEKTEERITUD MULTITORU (OHULIIN)
	PROJEKTEERITUD KLIENDILIIN (OHULIIN)
	PROJEKTEERITUD KAITSETORU 1250N
	PROJEKTEERITUD KAITSETORU 750N
	AVATUD KAEVIK
	PROJEKTEERITUD JAOTUSKAPP(780x520x1250mm)
	PROJEKTEERITUD VAHEJAOTUSKAPP (350x170x730mm)
	PROJEKTEERITUD LÕPP-PUNKT SOKLIL(270x100mm)
	PROJEKTEERITUD LÕPP-PUNKT MASTIL(210x180x300mm)
	MUINSUSKAITSEALA
	OLEMASOLEV SIDEKAEV
	KATASTRIOKSUSTE PIIRID
	OLEMASOLEV MADALPINGE OHULIIN
	OLEMASOLEV SIDEMAAKAABEL
	OLEMASOLEV SIDEKANALISATSIIOON
	OLEMASOLEV MP MAAKAABEL
	OLEMASOLEV KESKPINGE MAAKAABEL
	OLEMASOLEV KESKPINGE OHULIIN
	OLEMASOLEV SOOJATRASS
	OLEMASOLEV DRENAAZ
	OLEMASOLEV OHULIINI MAAKASUTUS(ELV)
	SÕLMITAV MAAKASUTUS
	LIKVIDEERITAV PUU
	VAHETATAV MAST

		OÜ Corle	Töö nr.	MKM5_PEIPSIÄÄRE		Leht	Lehti
		Uustalu 2,Kose 75101				10	14
		www.corle.ee	Projekt	Kolkja aleviku passiivse elektroonilise side juurdepääsuvõrgu rajamine			Mõõtkava
		corle@corle.ee					1: 1000
Teostas	Anti Salura/allkirjastatud digitaalselt/	Asukoht	Tartu maakond, Peipsiääre vald				25.08.2026
Kontrollis	Kaupo Kallak/allkirjastatud digitaalselt/		Kolkja alevik				
Tellija	Corle OÜ	Joonis	Eelprojekt				
			Asendiplaan				

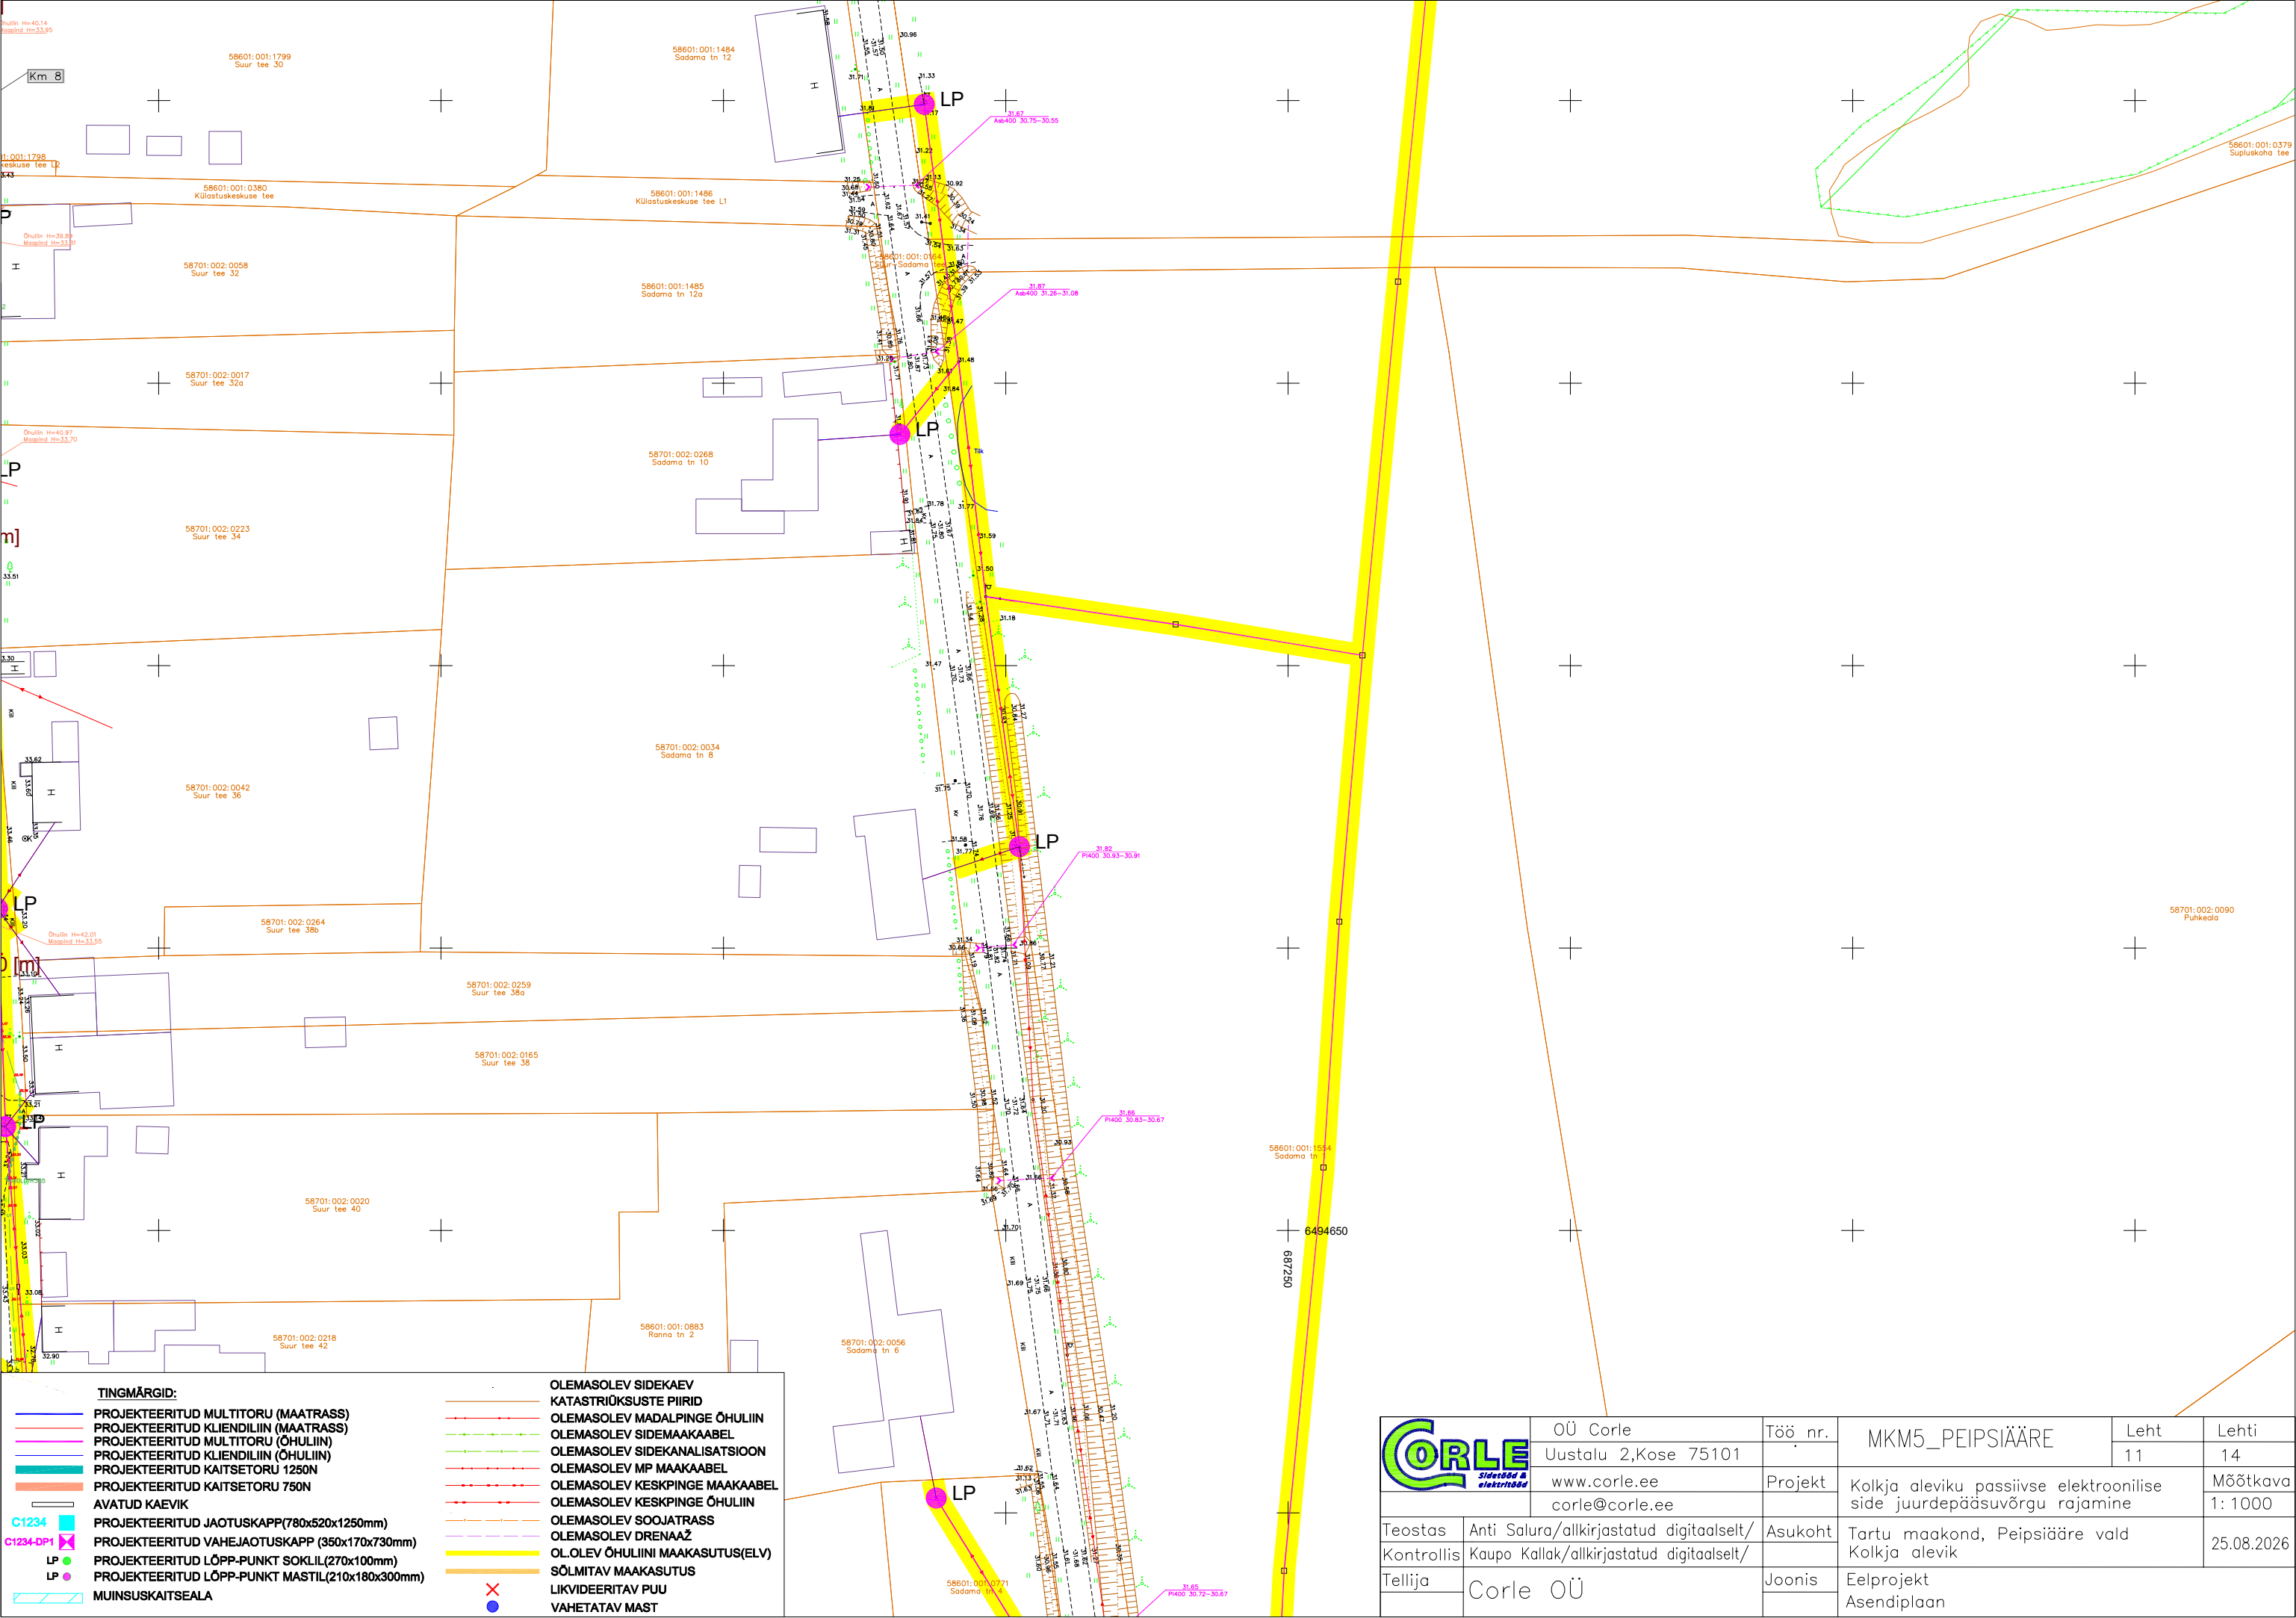


TINGMÄRGID:	
	PROJEKTEERITUD MULTITORU (MAATRASS)
	PROJEKTEERITUD KLIENDILIIN (MAATRASS)
	PROJEKTEERITUD MULTITORU (ÕHULIIN)
	PROJEKTEERITUD KLIENDILIIN (ÕHULIIN)
	PROJEKTEERITUD KAITSETORU 1250N
	PROJEKTEERITUD KAITSETORU 750N
	AVATUD KAEVIK
	PROJEKTEERITUD JAOTUSKAPP(780x520x1250mm)
	PROJEKTEERITUD VAHEJAOTUSKAPP (350x170x730mm)
	PROJEKTEERITUD LÕPP-PUNKT SOKLIL(270x100mm)
	PROJEKTEERITUD LÕPP-PUNKT MASTIL(210x180x300mm)
	MUINSUSKAITSEALA
	OLEMASOLEV SIDEKAEV
	KATASTRIOKSUSTE PIIRID
	OLEMASOLEV MADALPINGE ÕHULIIN
	OLEMASOLEV SIDEMAAKAABEL
	OLEMASOLEV SIDEKANALISATSIOON
	OLEMASOLEV MP MAAKAABEL
	OLEMASOLEV KESKPINGE MAAKAABEL
	OLEMASOLEV KESKPINGE ÕHULIIN
	OLEMASOLEV SOOJATRASS
	OLEMASOLEV DRENAAZ
	OL.OLEV ÕHULIINI MAAKASUTUS(ELV)
	SÕLMITAV MAAKASUTUS
	LIKVIDEERITAV PUU
	VAHETATAV MAST

 Sidevõrk & elektritööd		OÜ Corle	Töö nr.	MKM5_PEIPSIÄÄRE	Leht	Lehti
		Uustalu 2,Kose 75101			11	14
		www.corle.ee	Projekt	Kolkja aleviku passiivse elektroonilise side juurdepääsuvõrgu rajamine		Mõõtkava 1: 1000
		corle@corle.ee				
Teostas	Anti Salura/allkirjastatud digitaalselt/	Asukoht	Tartu maakond, Peipsiääre vald Kolkja alevik		25.08.2026	
Kontrollis	Kaupo Kallak/allkirjastatud digitaalselt/					
Tellija	Corle OÜ	Joonis	Eelprojekt Asendiplaan			

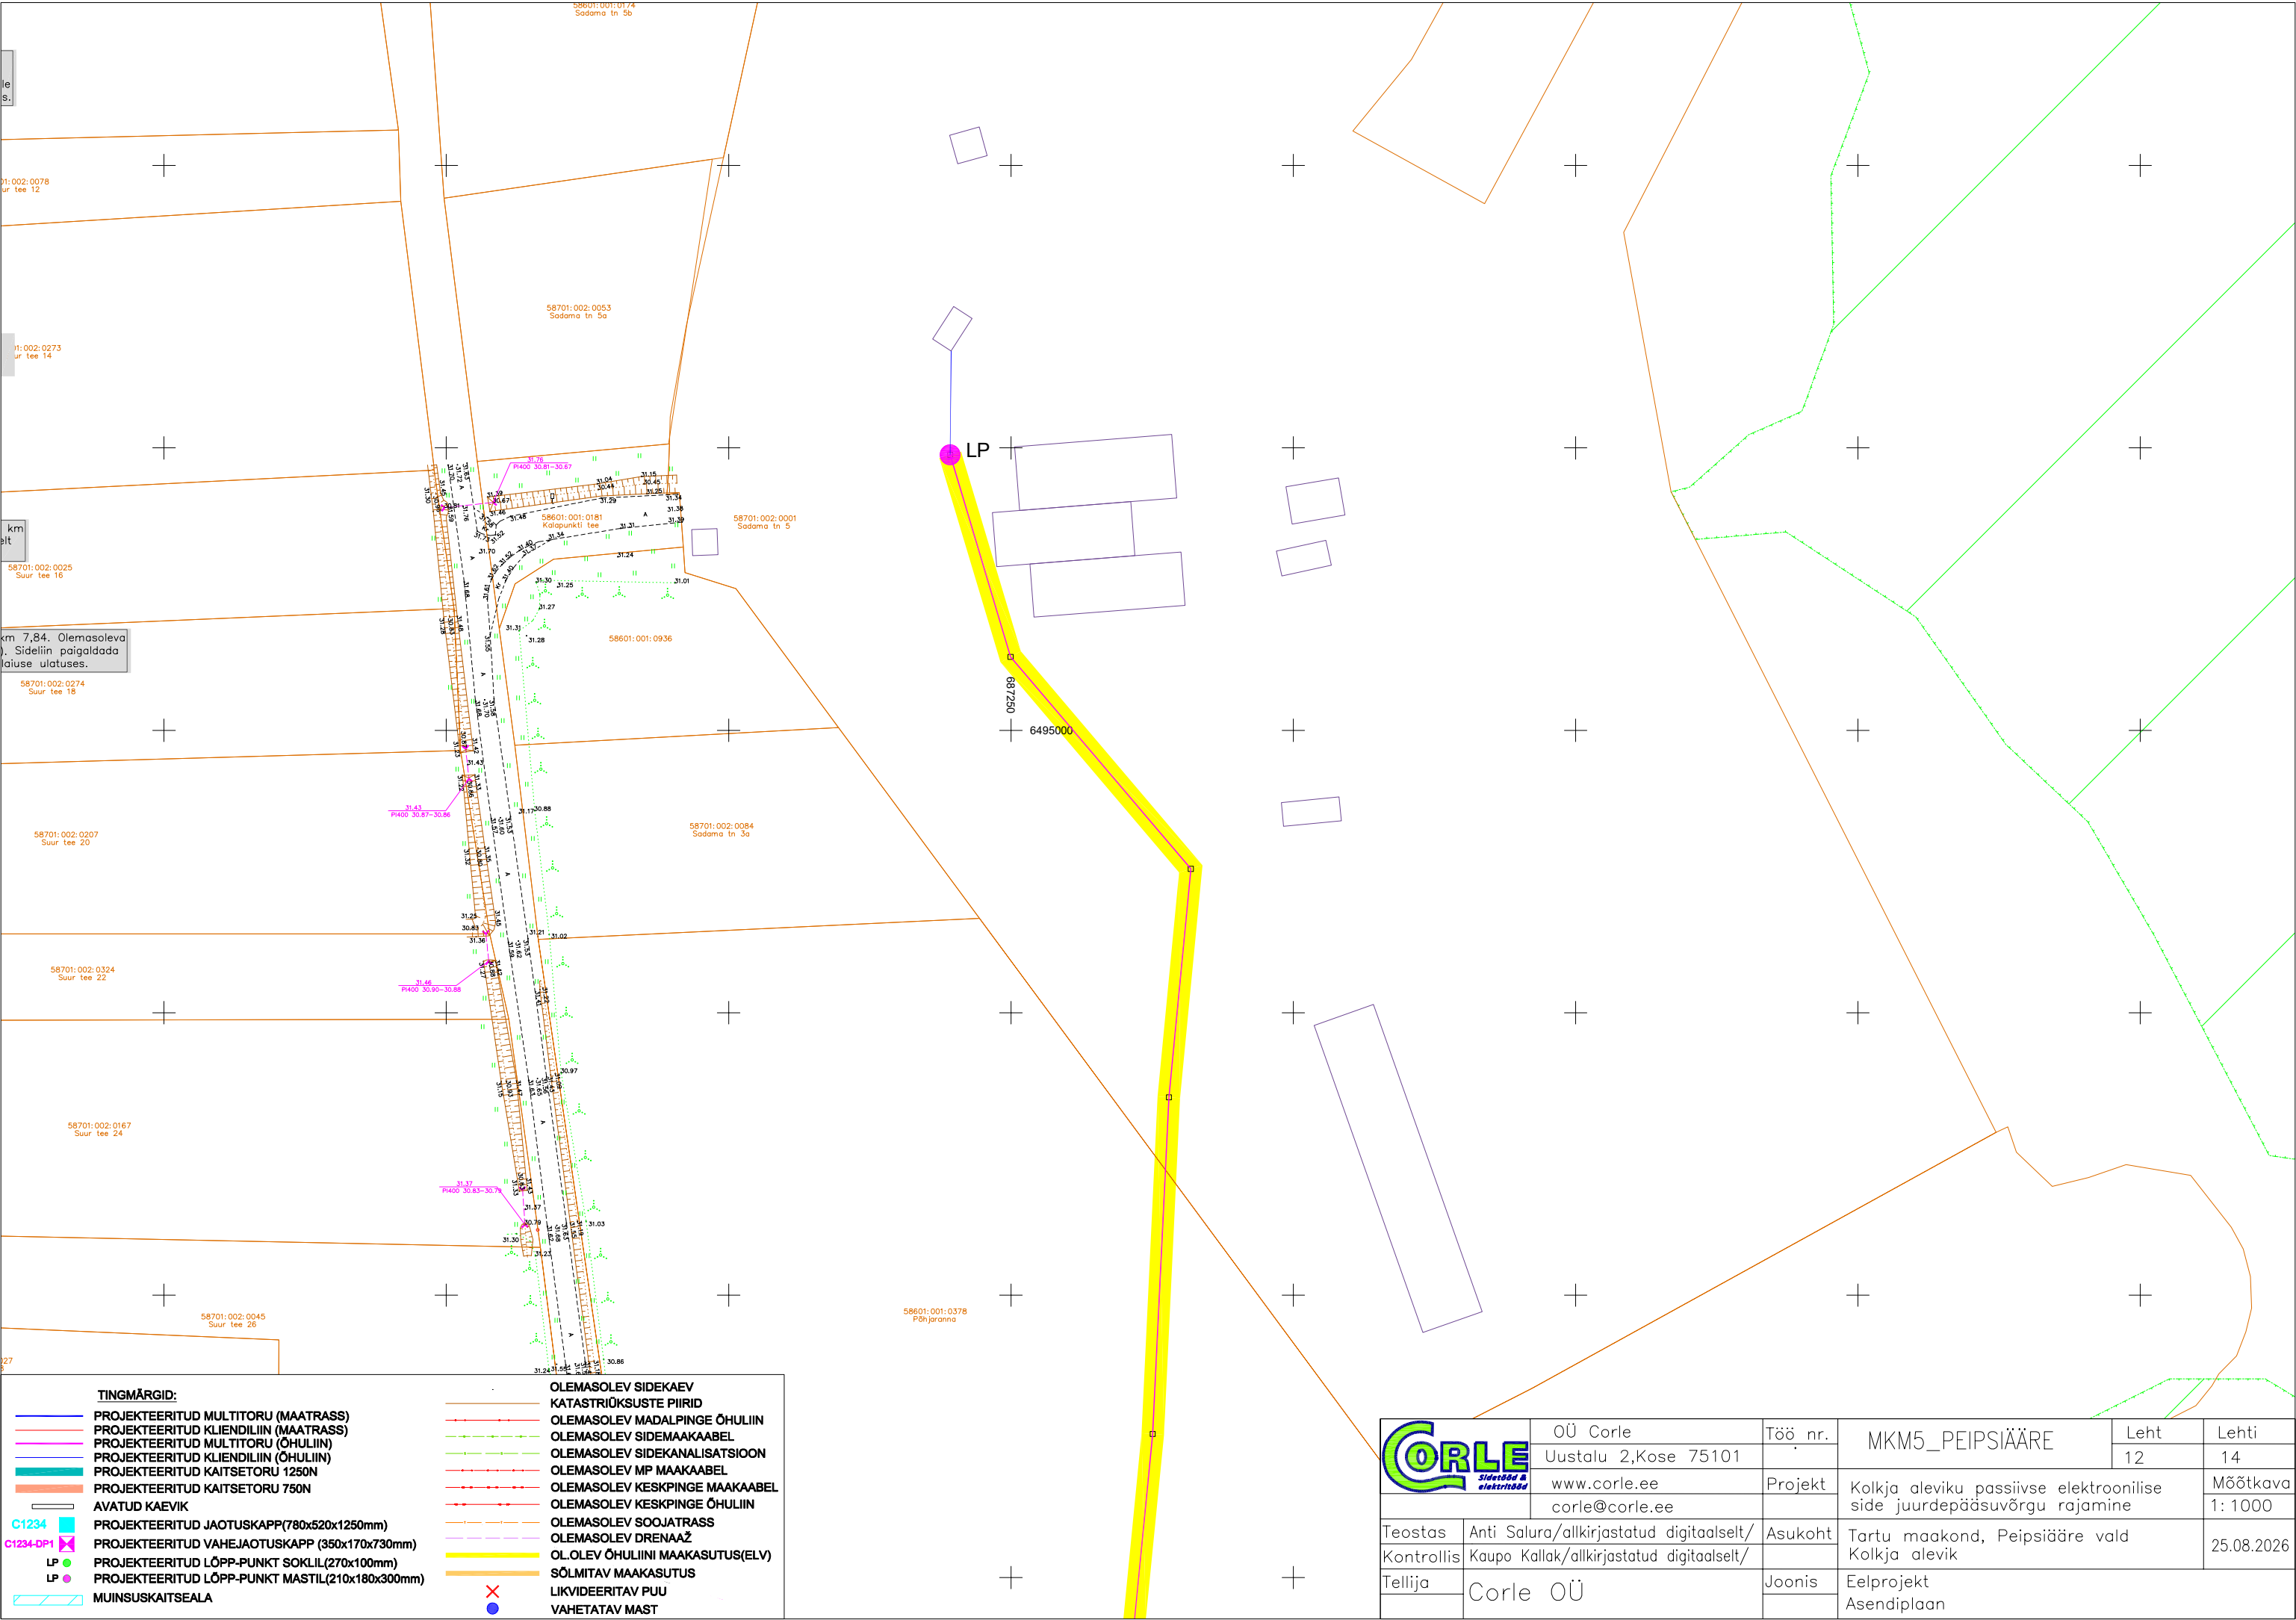


TINGMÄRGID:	
	PROJEKTEERITUD MULTITORU (MAATRASS)
	PROJEKTEERITUD KLIENDILIIN (MAATRASS)
	PROJEKTEERITUD MULTITORU (ÕHULIIN)
	PROJEKTEERITUD KLIENDILIIN (ÕHULIIN)
	PROJEKTEERITUD KAITSETORU 1250N
	AVATUD KAEVIK
	C1234
	C1234-DP1
	LP
	LP
	MUINSUSKAITSEALA
	OLEMASOLEV SIDEKAEV
	KATASTRIOKSUSTE PIIRID
	OLEMASOLEV MADALPINGE ÕHULIIN
	OLEMASOLEV SIDEMAAKAABEL
	OLEMASOLEV SIDEKANALISATSIOON
	OLEMASOLEV MP MAAKAABEL
	OLEMASOLEV KESKPINGE MAAKAABEL
	OLEMASOLEV KESKPINGE ÕHULIIN
	OLEMASOLEV SOOJATRASS
	OLEMASOLEV DRENAAZ
	OLEMASOLEV ÕHULIINI MAAKASUTUS(ELV)
	SÕLMITAV MAAKASUTUS
	LIKVIDEERITAV PUU
	VAHETATAV MAST

 Sidevõrk & elektritööd		OÜ Corle	Töö nr.	MKM5_PEIPSIÄÄRE	Leht	Lehti
		Uustalu 2,Kose 75101			12	14
		www.corle.ee	Projekt	Kolkja aleviku passiivse elektroonilise side juurdepääsuvõrgu rajamine		Mõõtkava 1: 1000
		corle@corle.ee				
Teostas	Anti Salura/allkirjastatud digitaalselt/	Asukoht	Tartu maakond, Peipsiääre vald Kolkja alevik		25.08.2026	
Kontrollis	Kaupo Kallak/allkirjastatud digitaalselt/					
Tellija	Corle OÜ	Joonis	Eelprojekt Asendiplaan			

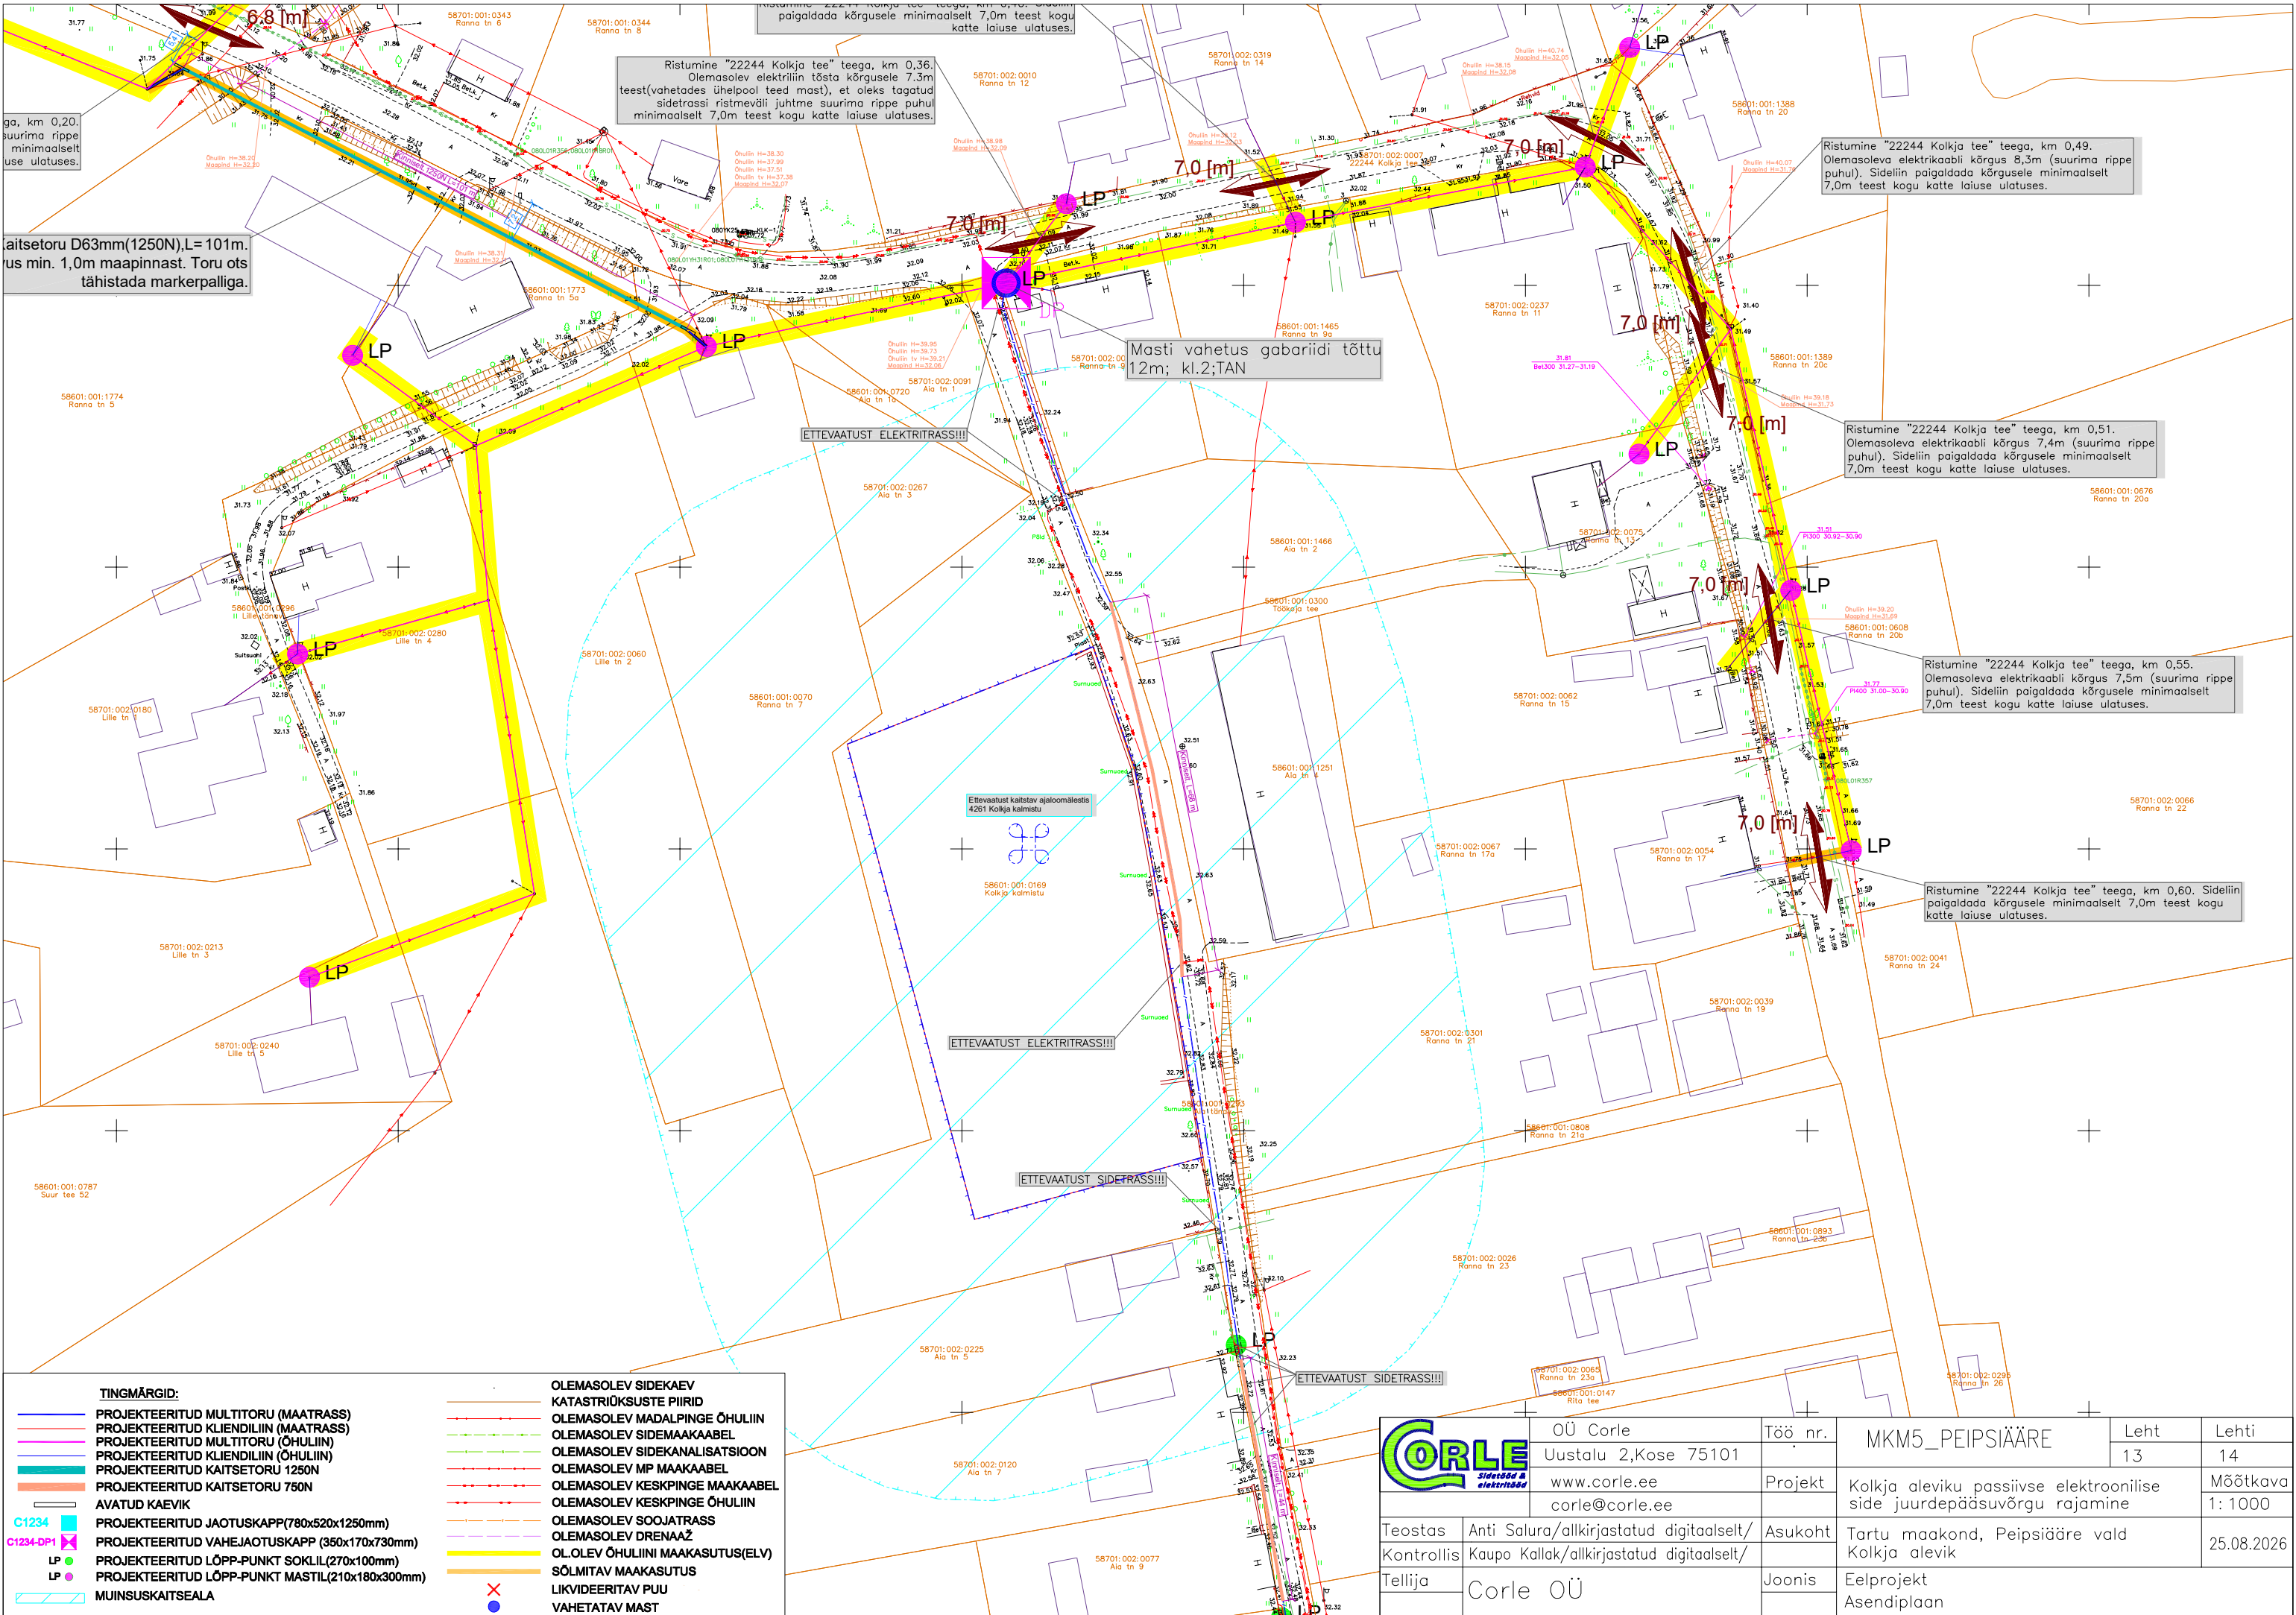

TINGMÄRGID:	
	PROJEKTEERITUD MULTITORU (MAATRASS)
	PROJEKTEERITUD KLIENDILIIN (MAATRASS)
	PROJEKTEERITUD MULTITORU (OHULIIN)
	PROJEKTEERITUD KLIENDILIIN (OHULIIN)
	PROJEKTEERITUD KAITSETORU 1250N
	PROJEKTEERITUD KAITSETORU 750N
	AVATUD KAEVIK
	PROJEKTEERITUD JAOTUSKAPP(780x520x1250mm)
	PROJEKTEERITUD VAHEJAOTUSKAPP (350x170x730mm)
	PROJEKTEERITUD LÕPP-PUNKT SOKLIL(270x100mm)
	PROJEKTEERITUD LÕPP-PUNKT MASTIL(210x180x300mm)
	MUINSUSKAITSEALA
	OLEMASOLEV SIDEKAEV
	KATASTRIOKSUSTE PIIRID
	OLEMASOLEV MADALPINGE OHULIIN
	OLEMASOLEV SIDEMAAKAABEL
	OLEMASOLEV SIDEKANALISATSIIOON
	OLEMASOLEV MP MAAKAABEL
	OLEMASOLEV KESKPINGE MAAKAABEL
	OLEMASOLEV KESKPINGE OHULIIN
	OLEMASOLEV SOOJATRASS
	OLEMASOLEV DRENAAZ
	OL.OLEV OHULIINI MAAKASUTUS(ELV)
	SÕLMITAV MAAKASUTUS
	LIKVIDEERITAV PUU
	VAHETATAV MAST

 Sidevõõd & elektrivõõd		OÜ Corle	Töö nr.	MKM5_PEIPSIÄÄRE	Leht	Lehti	
		Uustalu 2,Kose 75101			13	14	
		www.corle.ee	Projekt	Kolkja aleviku passiivse elektroonilise side juurdepääsuvõrgu rajamine			Mõõtkava
		corle@corle.ee					1: 1000
Teostas	Anti Salura/allkirjastatud digitaalselt/	Asukoht	Tartu maakond, Peipsiääre vald Kolkja alevik			25.08.2026	
Kontrollis	Kaupo Kallak/allkirjastatud digitaalselt/						
Tellija	Corle OÜ	Joonis	Eelprojekt Asendiplaan				

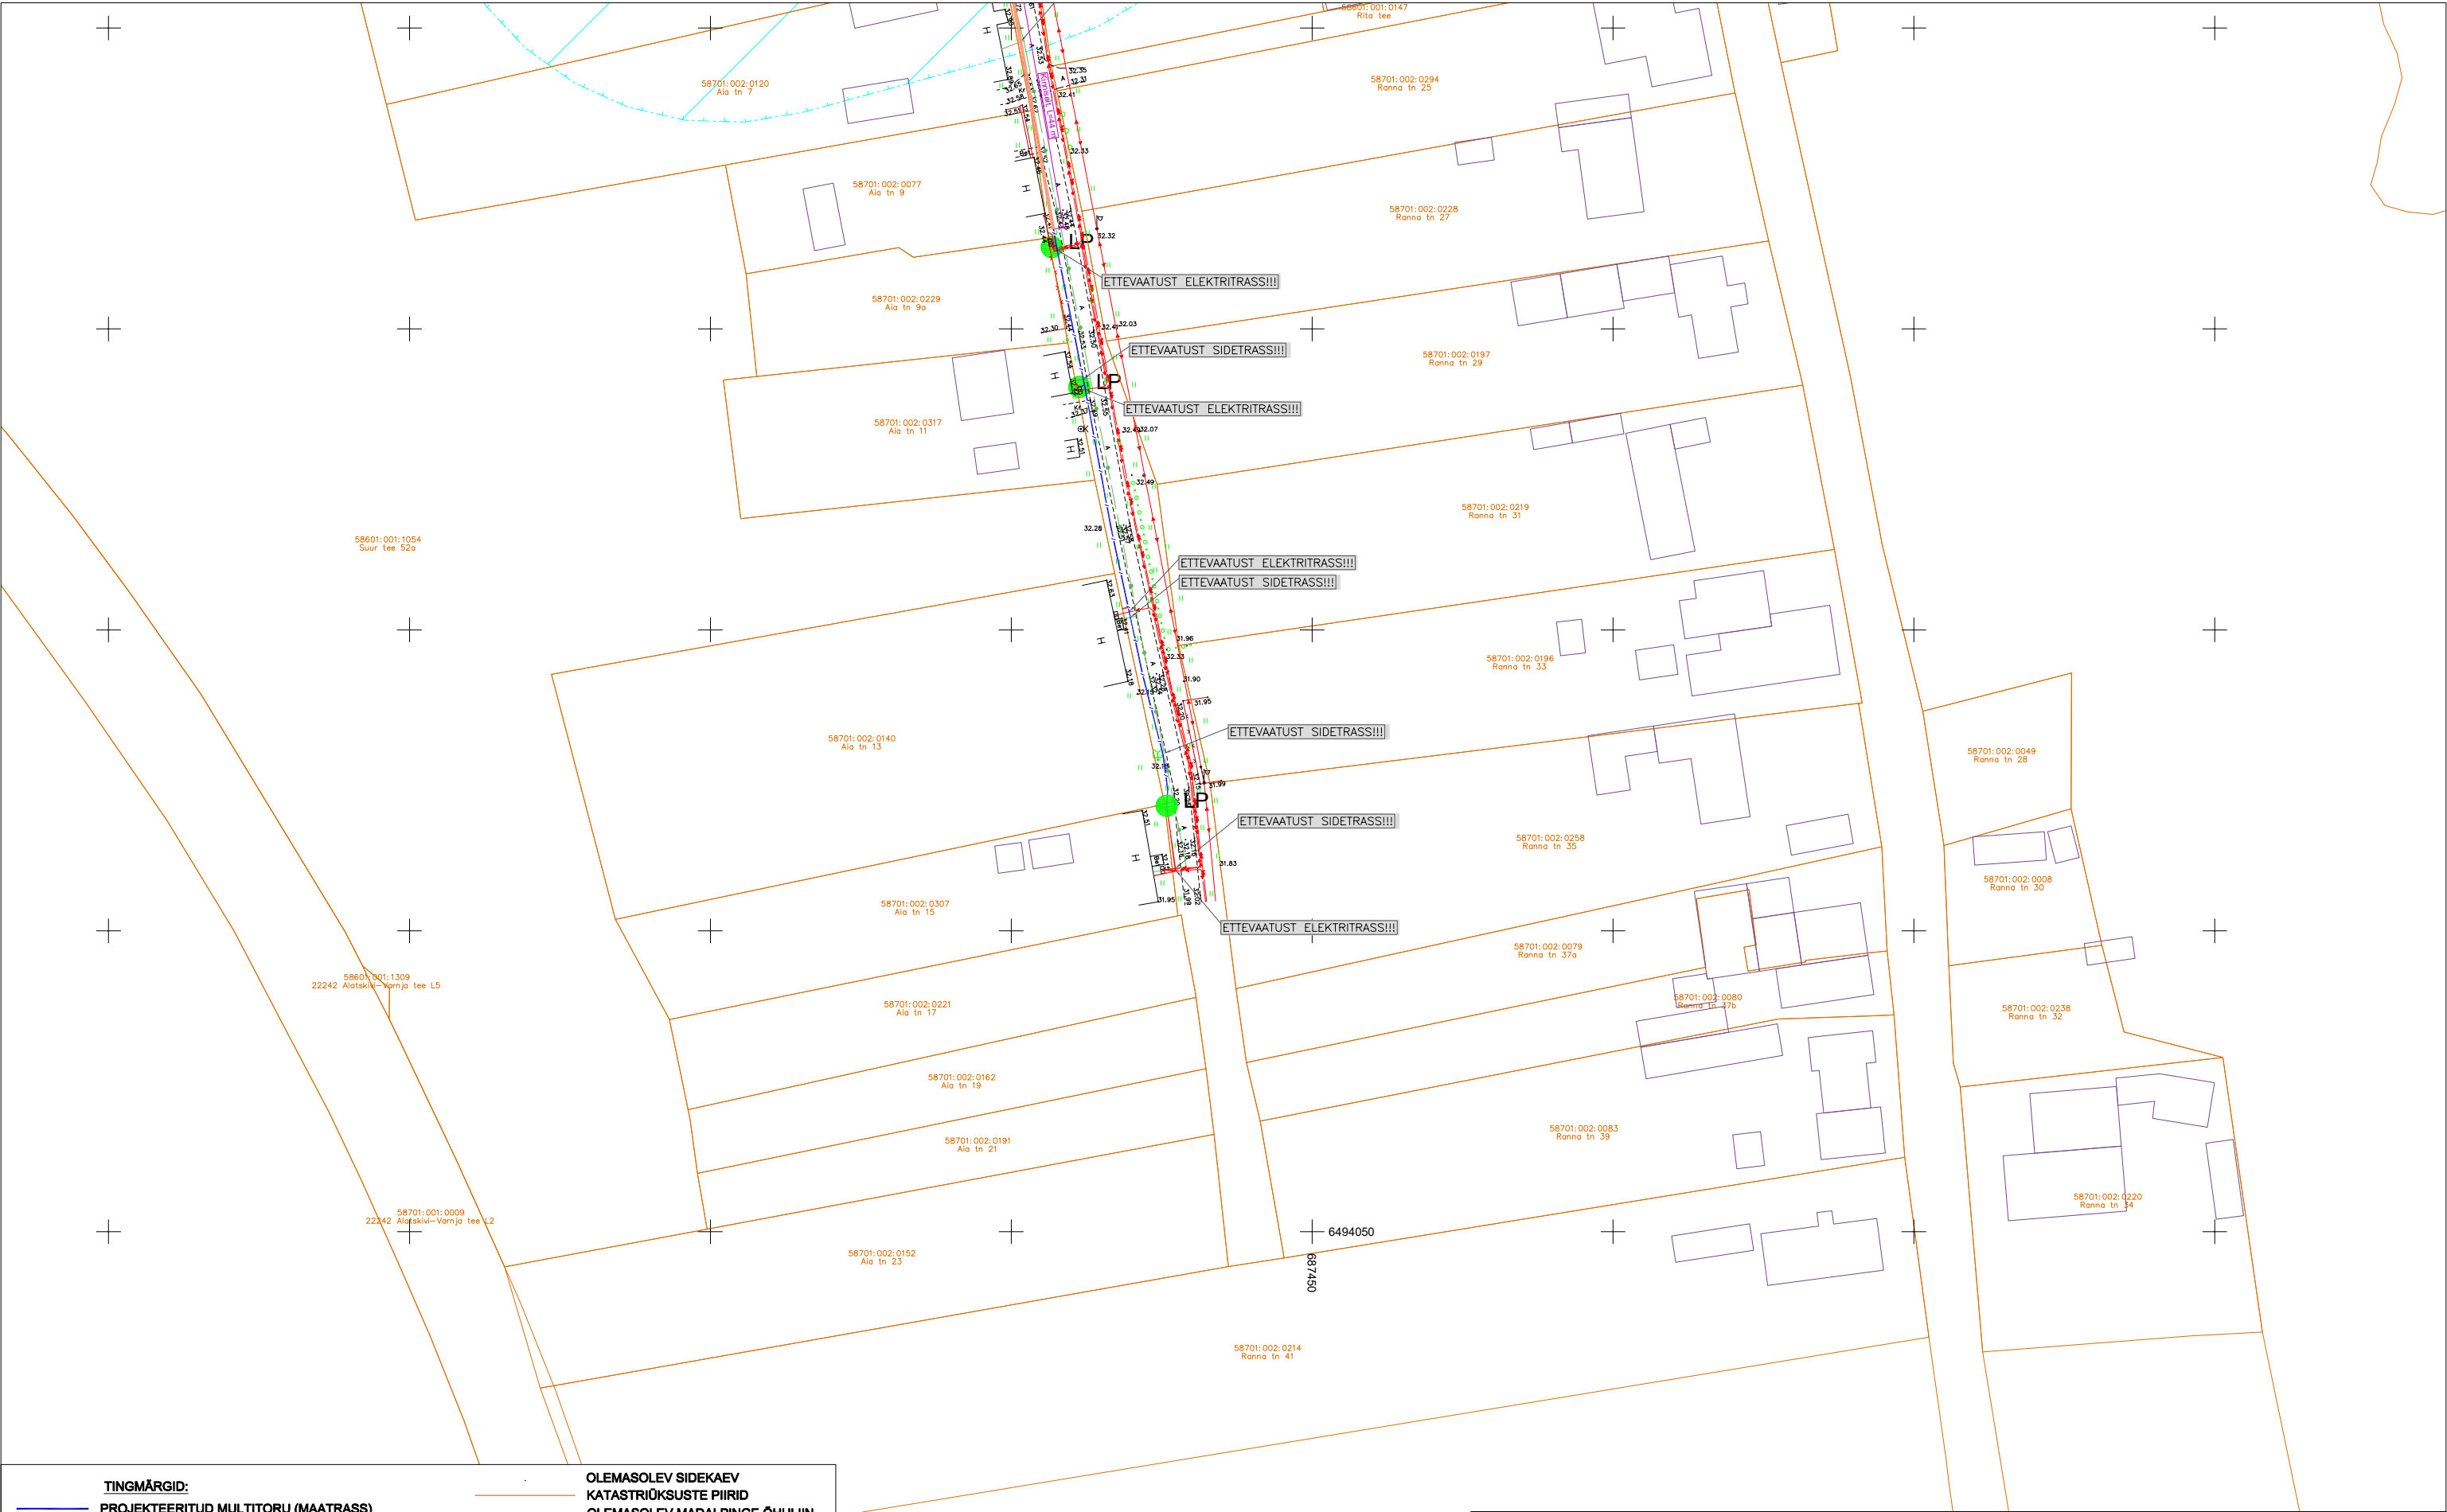

TINGMÄRGID:

C1234

PROJEKTEERITUD MULTITORU (MAATRASS)

C1234-DP1

PROJEKTEERITUD KLIENDILIIN (MAATRASS)

LP

PROJEKTEERITUD MULTITORU (ÕHULIIN)

LP

PROJEKTEERITUD KLIENDILIIN (ÕHULIIN)

PROJEKTEERITUD KAITSETORU 1250N

AVATUD KAEVIK

PROJEKTEERITUD JAOTUSKAPP(780x520x1250mm)

PROJEKTEERITUD VAHEJAOTUSKAPP (350x170x730mm)

LP

PROJEKTEERITUD LÕPP-PUNKT SOKLIL(270x100mm)

LP

PROJEKTEERITUD LÕPP-PUNKT MASTIL(210x180x300mm)

MUINSUSKAITSEALA

OLEMASOLEV SIDEKAEV

KATASTRIOKSUSTE PIIRID

OLEMASOLEV MADALPINGE ÕHULIIN

OLEMASOLEV SIDEMAAKAABEL

OLEMASOLEV SIDEKANALISATSIOON

OLEMASOLEV MP MAAKAABEL

OLEMASOLEV KESKPINGE MAAKAABEL

OLEMASOLEV KESKPINGE ÕHULIIN

OLEMASOLEV SOOJATRASS

OLEMASOLEV DRENAAZ

OL.OLEV ÕHULIINI MAAKASUTUS(ELV)

SÕLMITAV MAAKASUTUS

LIKVIDEERITAV PUU

VAHETATAV MAST

 Sideteed & elektriteed		OÜ Corle	Töö nr.	MKM5_PEIPSIÄÄRE	Leht	Lehti
		Uustalu 2,Kose 75101			14	14
		www.corle.ee	Projekt	Kolkja aleviku passiivse elektroonilise side juurdepääsuvõrgu rajamine		Mõõtkava
		corle@corle.ee				1: 1000
Teostas	Anti Salura/allkirjastatud digitaalselt/		Asukoht	Tartu maakond, Peipsiääre vald Kolkja alevik		25.08.2026
Kontrollis	Kaupo Kallak/allkirjastatud digitaalselt/					
Tellija	Corle OÜ		Joonis	Eelprojekt Asendiplaan		