


Tükkide: KPR-LIINAT
 Pilt: C:\GD\K\PROJEKT AS\VP - 23071 Rääsa küla ühisveevõruga ja kinnistustega 23071_PP_KV-4-01.dwg
 Tähtsus: 7.02.2024

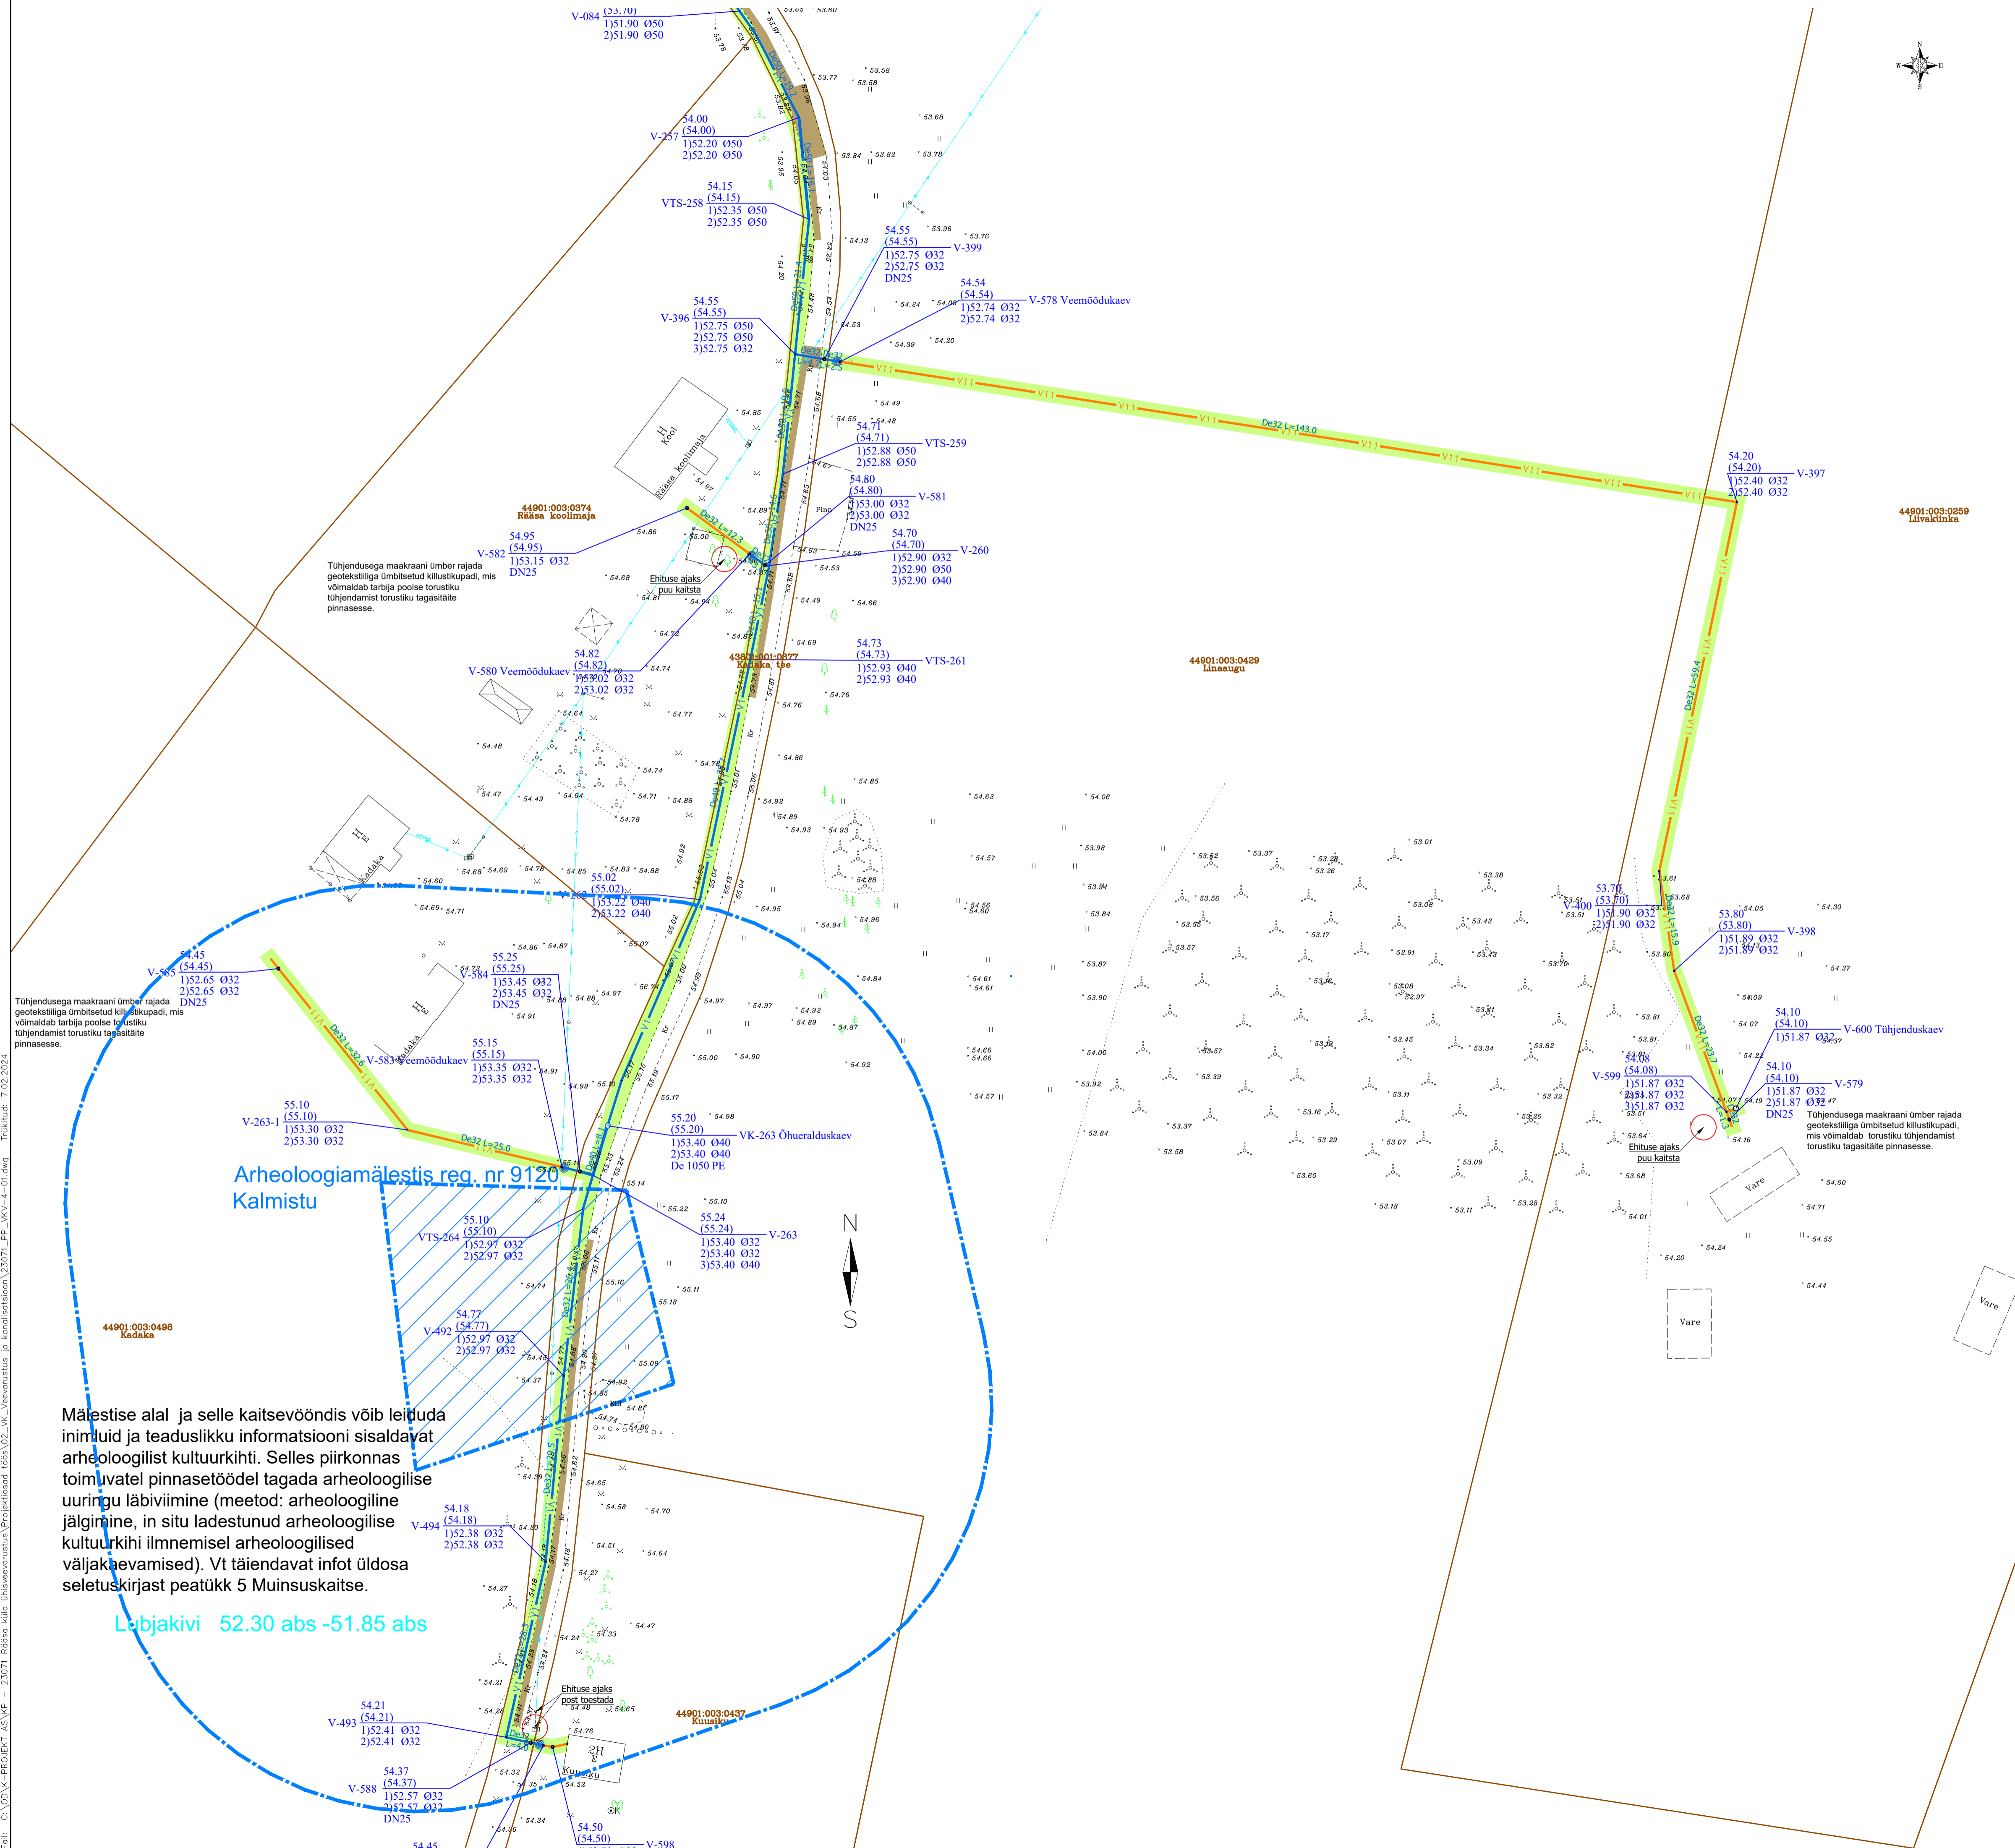

Tühjendusega maakraani ümber rajada geotekstiiliga ümbritsetud kütustikupadi, mis võimaldab tarbija poolse torustiku tühjendamist torustiku tagasitõlke pinnasesse.

Tühjendusega maakraani ümber rajada geotekstiiliga ümbritsetud kütustikupadi, mis võimaldab tarbija poolse torustiku tühjendamist torustiku tagasitõlke pinnasesse.

Arheoloogiamälestis reg. nr 9120
 Kalmistu


Mälestise alal ja selle kaitsevööndis võib leida inimluid ja teaduslikku informatsiooni sisaldavat arheoloogilist kultuurikihti. Selles piirkonnas toimivat pinnasetõõde tagada arheoloogilise uuringu läbiviimine (meetod: arheoloogiline jälgimine, in situ ladestunud arheoloogilise kultuurikihi ilmnemisel arheoloogilised väljakäevamised). Vt täiendavat infot üldosa seletuskirjast peatükk 5 Muinsuskaitse.

Labjakivi 52.30 abs -51.85 abs

TINGMÄRGID

- Kinnistu piir
- Projekteeritud kruuskatendi taastamine
- Projekteeritud hajisalade murukatte taastamine
- Projekteeritud UVK veetoru
- Projekteeritud tarbija veetoru
- Projekteeritud veemöödukaev
- Geoloogilise uuringupunkti asukoht

LEHTEDE PAIGUTUSSKEEM

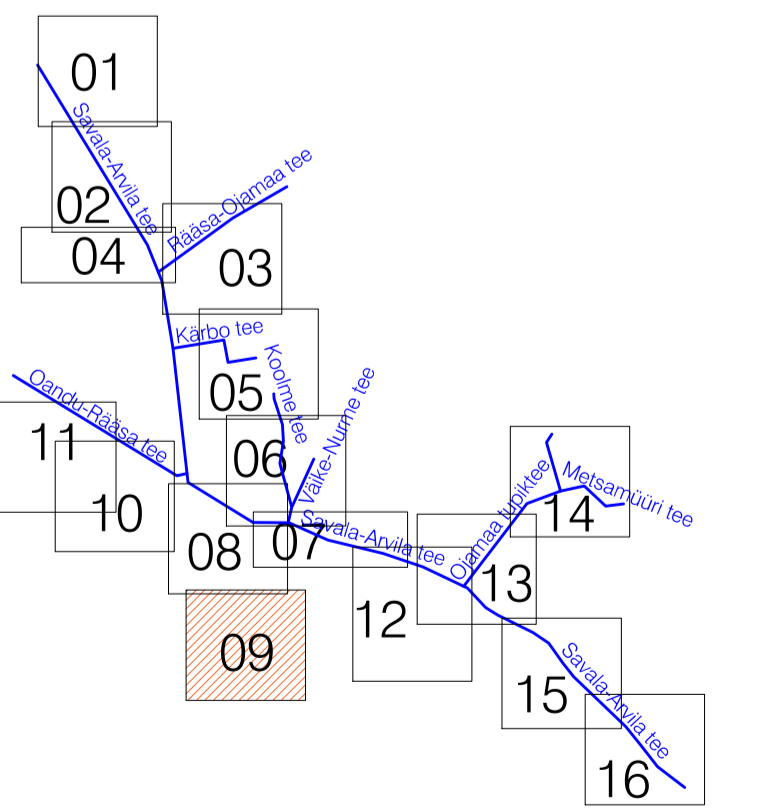

Geoalus:	Koostaja: Geodeesia24 OÜ Kõrgussüsteem: EH2000	Töö nr: 7844-23 Koordinaatsüsteem: L-EST 97	Möödistatud: 07.2023
-----------------	---	--	----------------------

 K-PROJEKT AS Alariiside Tallinn, Eesti tel: +372 636 4100 kprojeekt@projeekt.ee reg.kood: 1200354	Projekti nimi:	Rääsa küla ühisveevõrustus	
	Projekti juht:	S. Reile	Objekti asukoht:
Vastutav ins.:	L. Tiller	Joonise nimi:	Veetorude asendiplaan
Faili nimi:	23071_PP_KV-4-01.dwg	Koostatud:	07.02.2024
Töö nr:	23071	Sheetid:	Põhiprojekt
Dokumendi tüüp:	KVKV-4-01-9	Möödistus:	1:500