


Ehitustööde ajal maanteel
parkimine keelatud

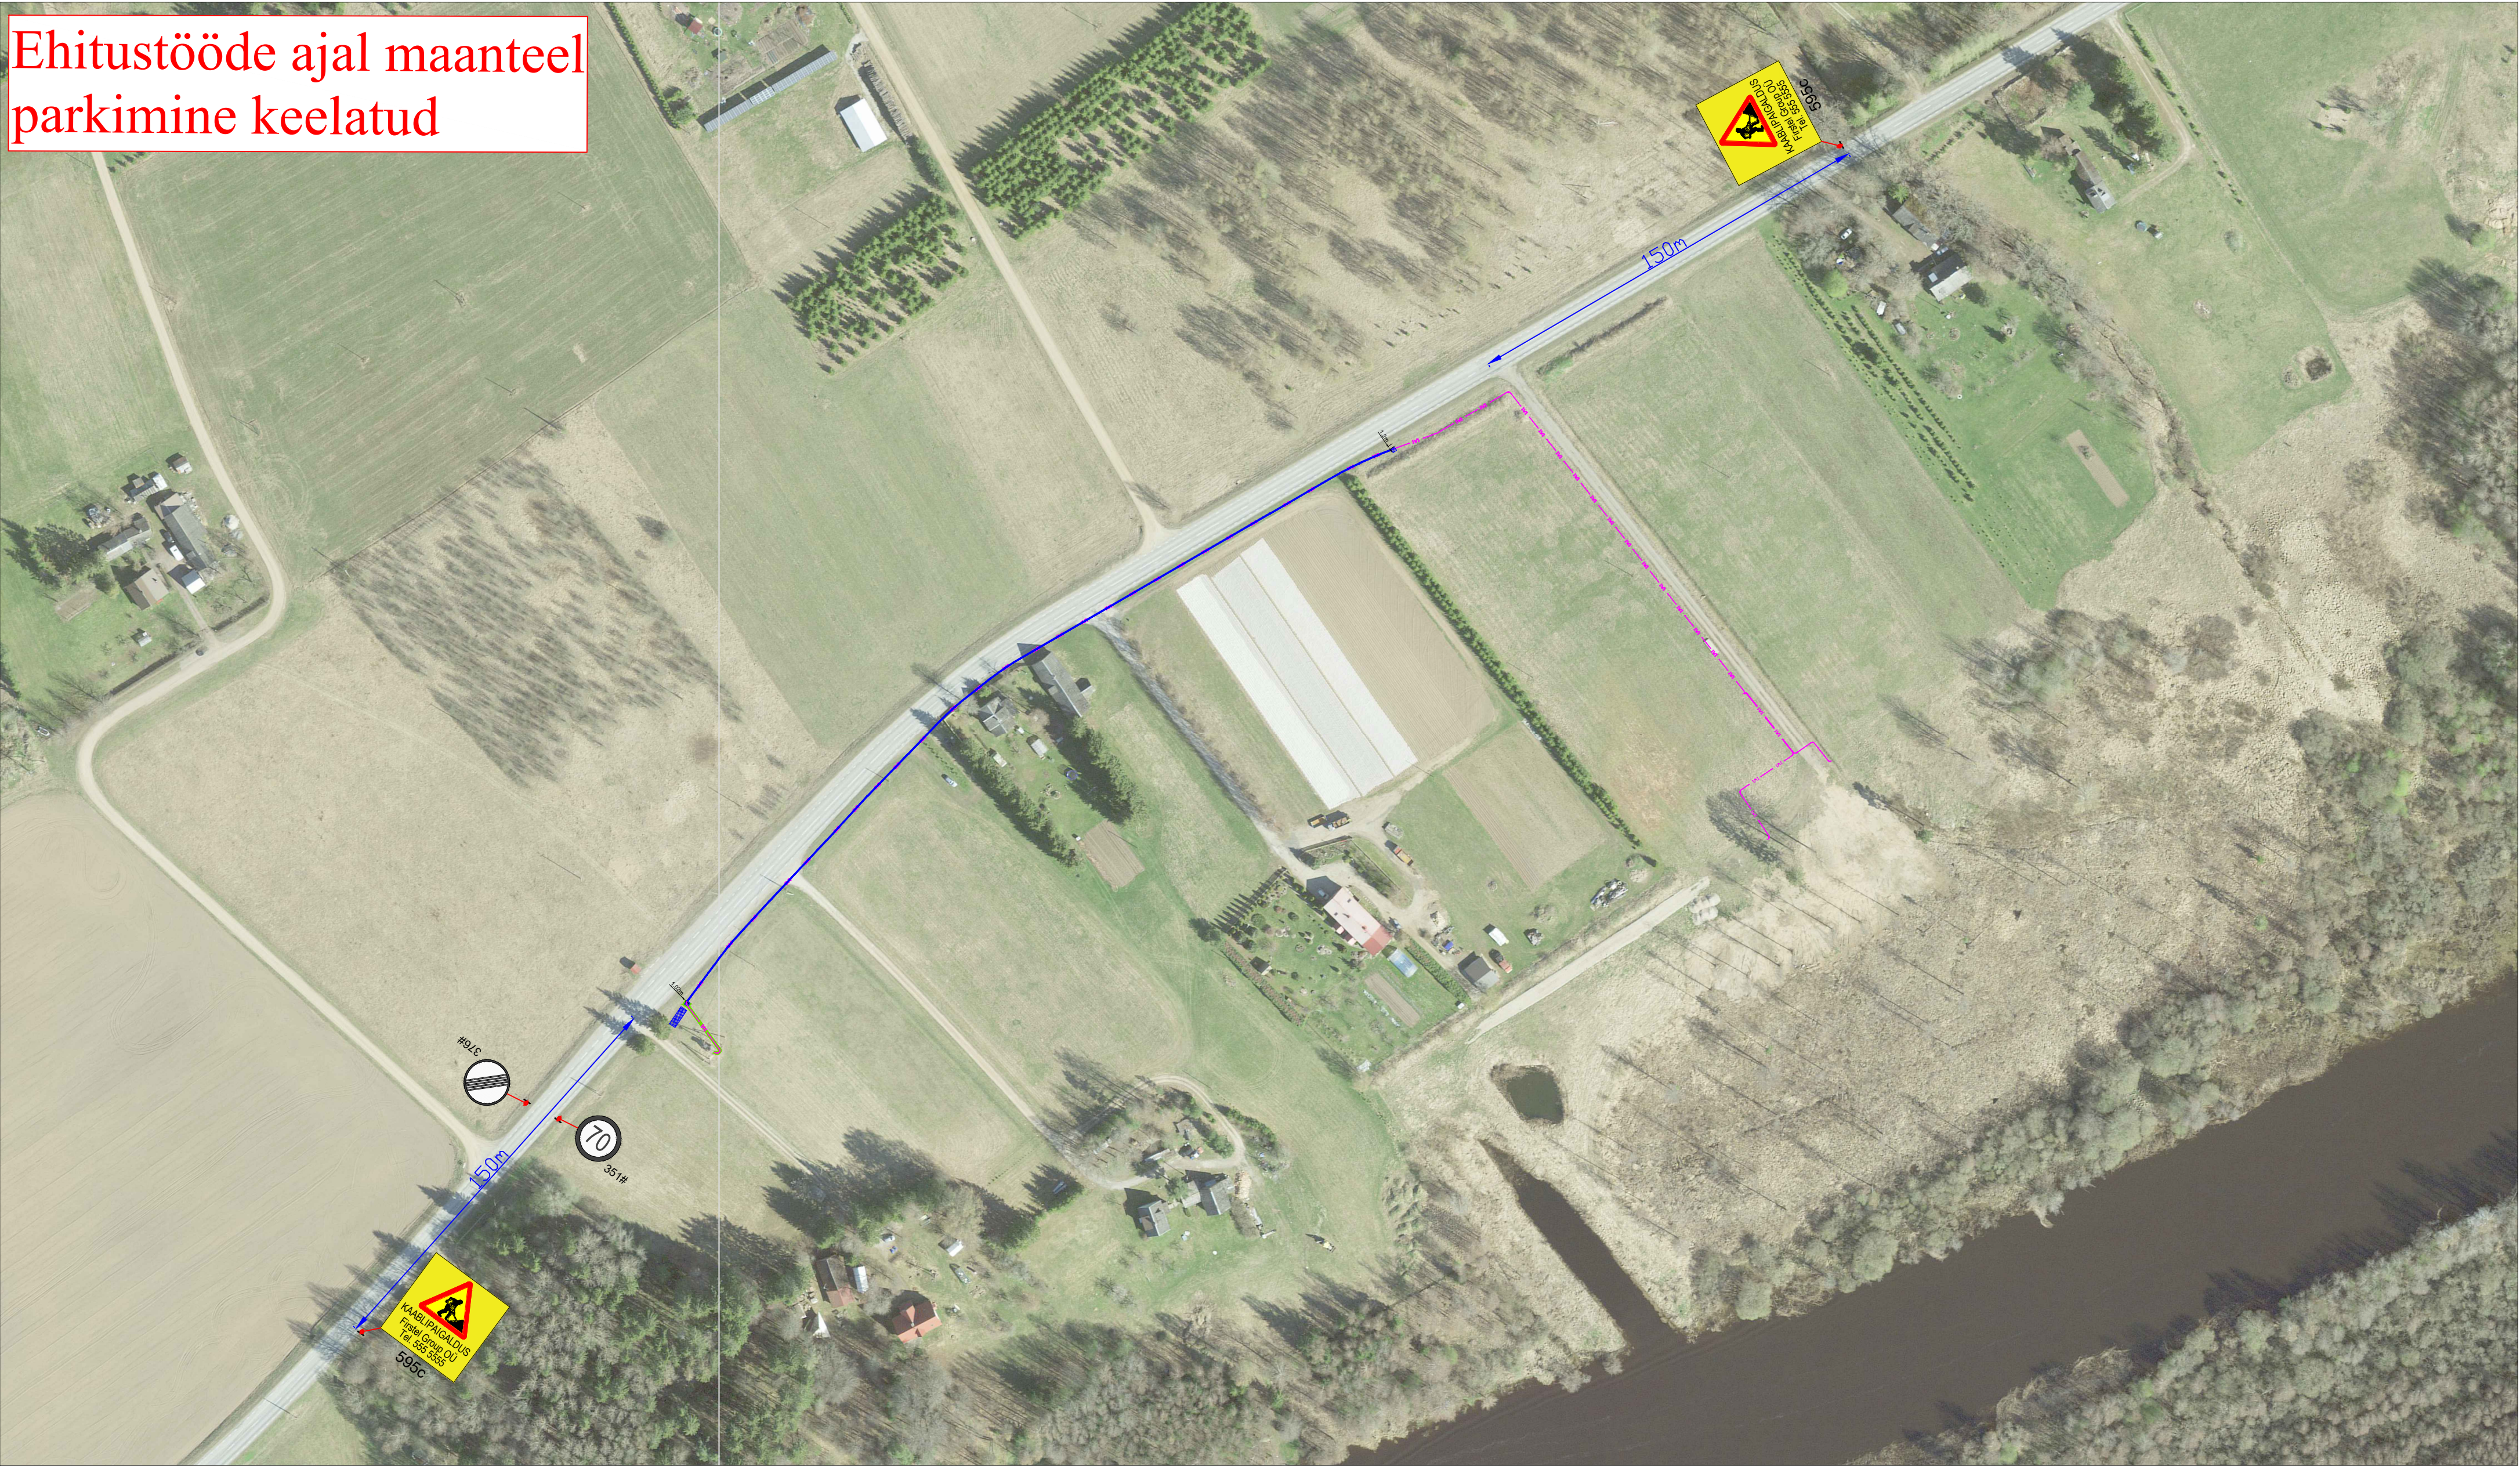

Märkused:

1. Muud olemasolevad liikluskärgid, mis lähevad vastuollu antud ajutise ehitusaegse liikluskäemiga, tuleb kinni katta.
2. Vajadusel korrigeerida liikluskäem tööetapil olukorra kohaseks.
3. Vajadusel lisada objektile täiendavaid liikluskäme.
4. Ajutised ehitusaegsed liikluskärgid tuleb paigaldada nii, et nad on liiklejale üheselt mõistetavad ja arusaadavad.
5. Tagada kogu ehitustööde vältel ajutiste liikluskärgide püstiolek ja loetavus.
6. Joonist lugeda märgitud numbrite järgi.

Lisa märkused:

1. Aasta keskmine ööpäevane liiklus 1258
Sõidua autod ja pakiautod (%) 93
Veoautod ja autobussid (%) 2
Autorongid (%) 5
2. Antud asulavälisel lõigul kehtib statsionaarne kiirusepiirang 70 km/h

LEPPEMÄRGID

Töötsoon

Paigaldatav ajutine liikluskärg

Olemasolev liikluskärg



Tähe põik 8, Kambja vald, Tartu maakond
Telefon: +372 5248 400
E-post: info@lounaliiklus.ee

Koostas: Indrek Vähi

Tellijä: Firstel Group OÜ

Projekti nimetus:
Kasepõllu kinnistute liitumised 0,4 kV
elektrivõrguga

Objekti asukoht:
Tee nr 22250 Luunja-Kavastu-Koosa km
0,91-1,28

Joonis: Ajutine liikluskorralduskäem

Kuupäev
07.10.2025

Töö nr:
348/25

Joonis nr :
1 - (1)

Möötka