
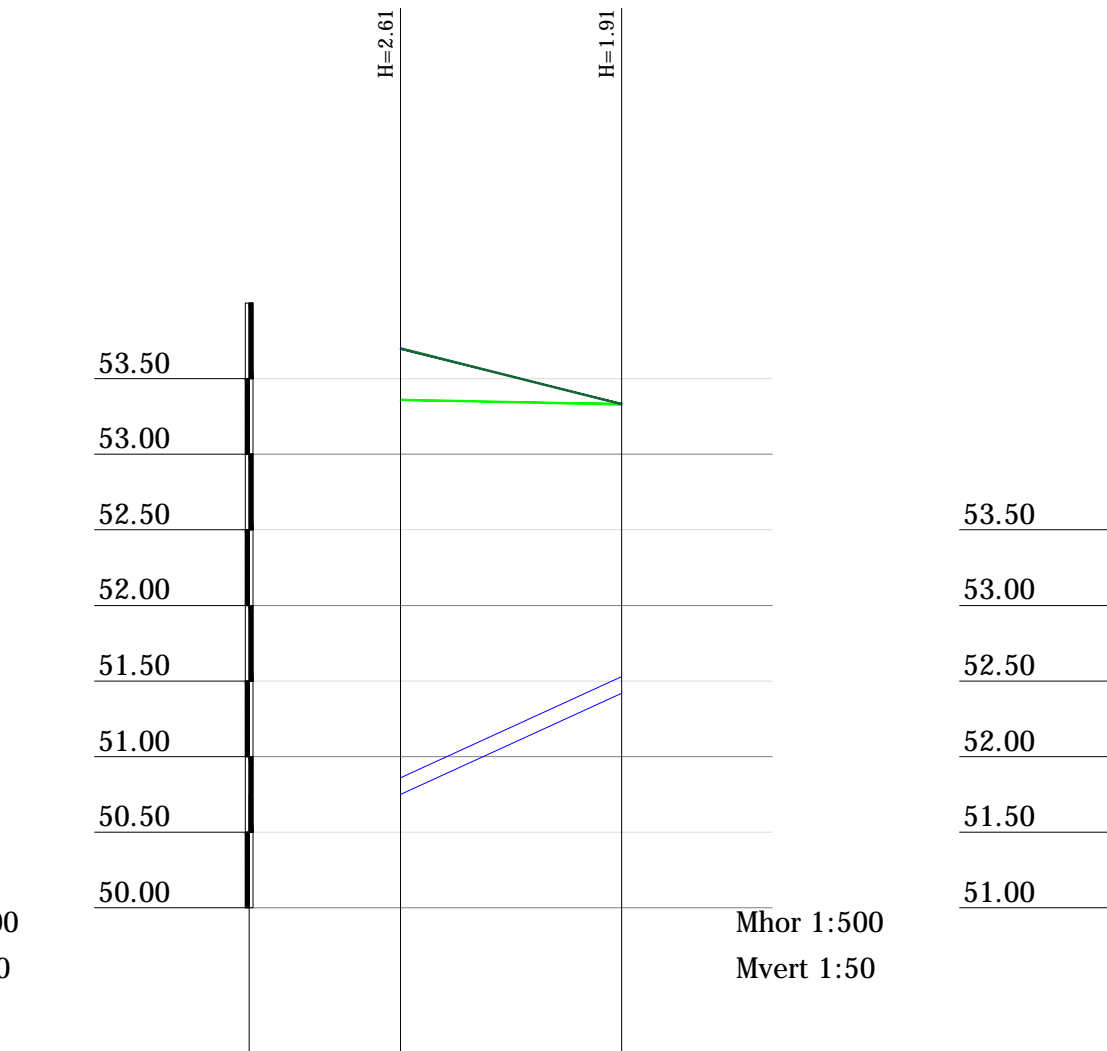
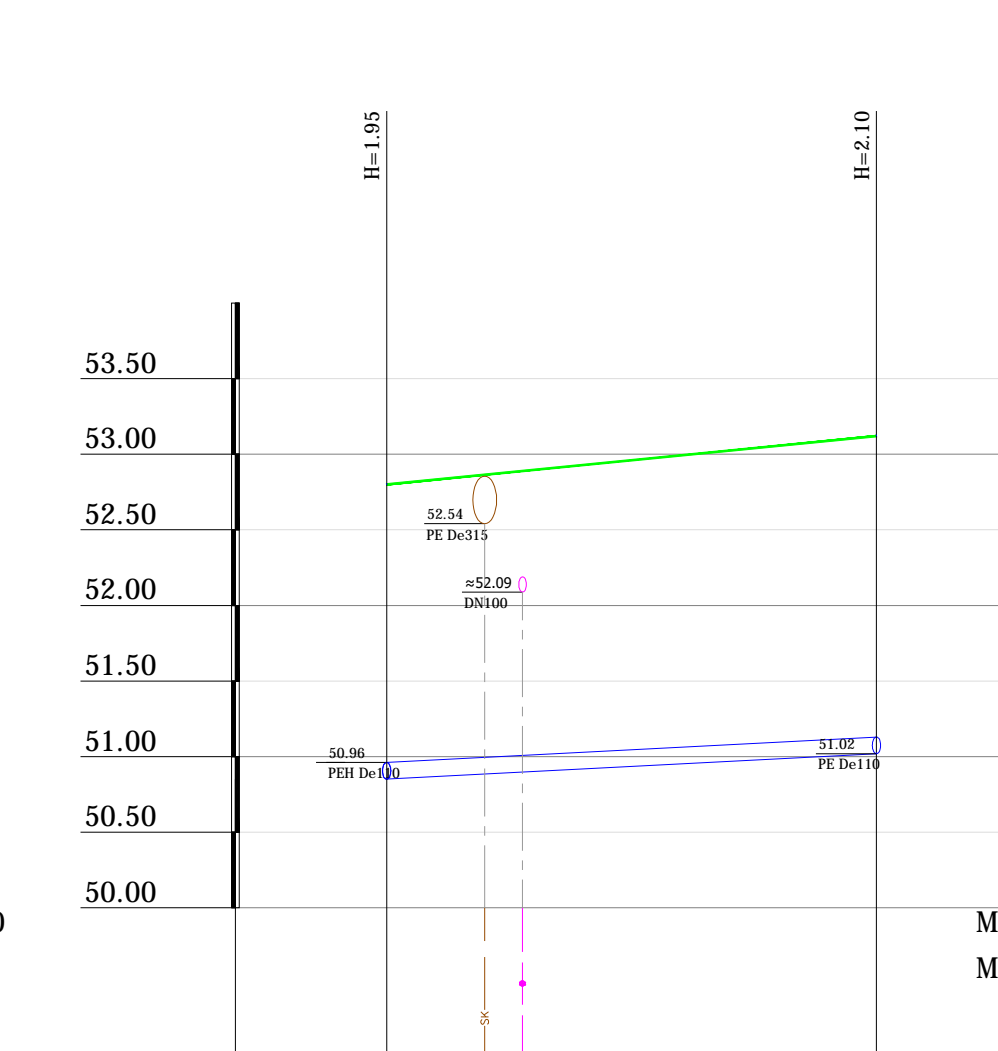


Nb! Ehitustoodel arvestada olemasolevate maapinna korgusmarkidega

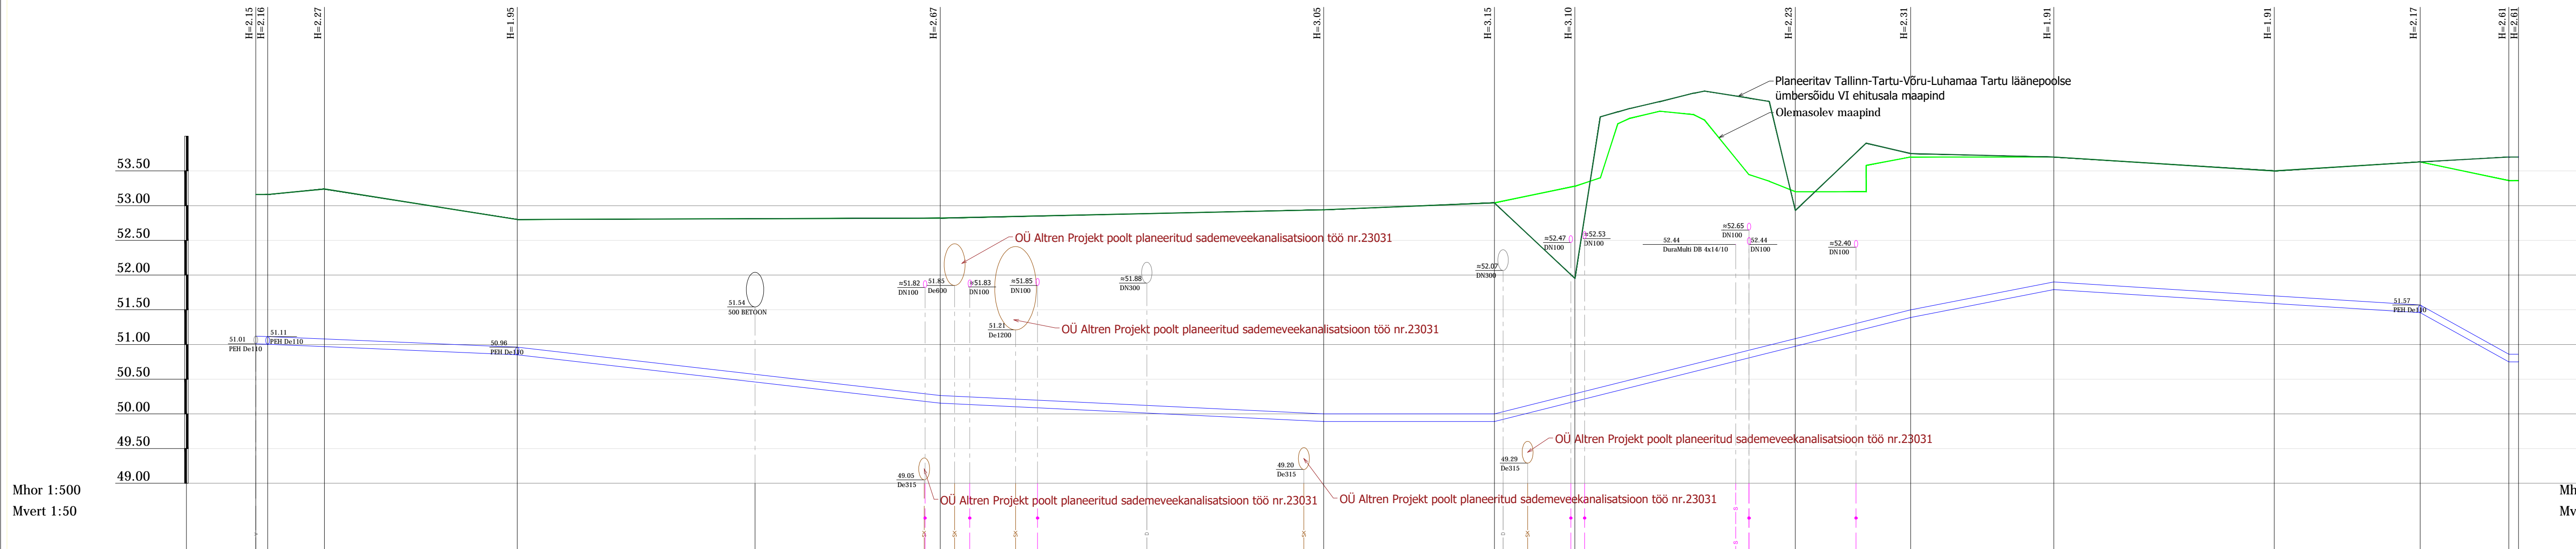

KAEVU TÄHIS	VS-1 VS-2	VS-3	VS-4	VS-5	VS-6	VS-7	VS-8	VS-9	VS-10	VS-11	VS-12	VS-13	VS-14 VS-15	
OLEMASOLEVA MAAPINNA KÕRGUS (m ABS)	53.16 53.16	53.24	52.80	52.82	52.94	53.04	53.28	53.20	53.70	53.70	53.50	53.63	53.36 53.36	
TULEVIKUS PLANEERITAV MAAPINNA KÕRGUS (m ABS)	53.16 53.16	53.24	52.80	52.82	52.94	53.04	51.95	52.93	53.75	53.70	53.50	53.63	53.70 53.70	
TORU KÕRGUS ÜLALT (m ABS)	51.12 51.11	51.08	50.96	50.26	50.00	50.00	50.29	51.08	51.50	51.90	51.70	51.57	50.86 50.88	
TORU RAJAMISSÜGAVUS OLEMASOLEVAST MAAPINNAST	2.15 2.16	2.27	1.95	2.67	3.05	3.15	3.10	2.23	2.31	1.91	1.91	2.17	2.61 2.61	
LANG														
PIKKUS (m)														
TORU LÄBIMÕÖT	PEH De110 - 325.9m													
TORU TÜÜP														
VAHEKAUGUSED (m)	1.7	8.2	27.8	60.9	55.2	24.6	11.6	31.7	16.6	20.6	31.8	21.0	12.8	1.4
SIRGESTATUD TRASSI PLAAN														

KAUVU TÄHIS	VS-4	VS-41	KAUVU TÄHIS	VS1-1	VS1-2	KAUVU TÄHIS	VS-01	VS-02 VS-03
OLEMASOLEVA MAAPINNA KÖRGUS (m ABS)	52.80	53.12	OLEMASOLEVA MAAPINNA KÖRGUS (m ABS)	53.36	53.33	OLEMASOLEVA MAAPINNA KÖRGUS (m ABS)	53.23	53.42 53.47
TULEVIKUS PLANEERITAV MAAPINNA KÖRGUS (m ABS)	52.80	53.12	TULEVIKUS PLANEERITAV MAAPINNA KÖRGUS (m ABS)	53.70	53.33	TULEVIKUS PLANEERITAV MAAPINNA KÖRGUS (m ABS)	53.23	53.42 53.47
TORU KÖRGUS ÜLALT (m ABS)	50.96	51.13	TORU KÖRGUS ÜLALT (m ABS)	50.86	51.53	TORU KÖRGUS ÜLALT (m ABS)	51.04	51.32 51.35
RAJAMISSÜGAVUS OLEMASOLEVAST MAAPINNAST	1.95	2.10	TORU RAJAMISSÜGAVUS OLEMASOLEVAST MAAPINNAST	2.61	1.91	TORU RAJAMISSÜGAVUS OLEMASOLEVAST MAAPINNAST	2.22	2.13 2.15
PIKKUS (m)			LANG PIKKUS (m)			LANG PIKKUS (m)		
PEH De110 - 32.4m			TORU LÄBIMÕÖT	PEH De110 - 14.6m		TORU LÄBIMÕÖT	PE De32 - 9.7m	
TORU TÜÜP			TORU TÜÜP			TORU TÜÜP		
VAHEKAUGUSED (m)	32.4		VAHEKAUGUSED (m)	14.6		VAHEKAUGUSED (m)	8.8 1.0	
SIRGESTATUD TRASSI PLAAN			SIRGESTATUD TRASSI PLAAN			SIRGESTATUD TRASSI PLAAN		

ROOSI TÄNAV JA NÕLVA TEE
KAMB.JA VALD REOLA KÜLA

 OÜ LIHTSAD LINNAMEHED
LIISU TÄ 22, TARTU LK0603, Reg. kod 44105704

003 114 32-3, TAKTO 30003. Reg. K000 1103754
Litsents EEP000313 v.a 06-04-05

PROJEKTEERIIJA	AHTI SÄRG
----------------	-----------

TELLIJA	AS TARTU VEEVÄRK
---------	------------------

TÖÖ NR.	2024-11 LL
---------	------------

JOUNISE NR.	VVK-2
-------------	-------

VEETORUSTIKU PIKIPROFIILID

VEETORUSTIKU PIKIPROFIILID