


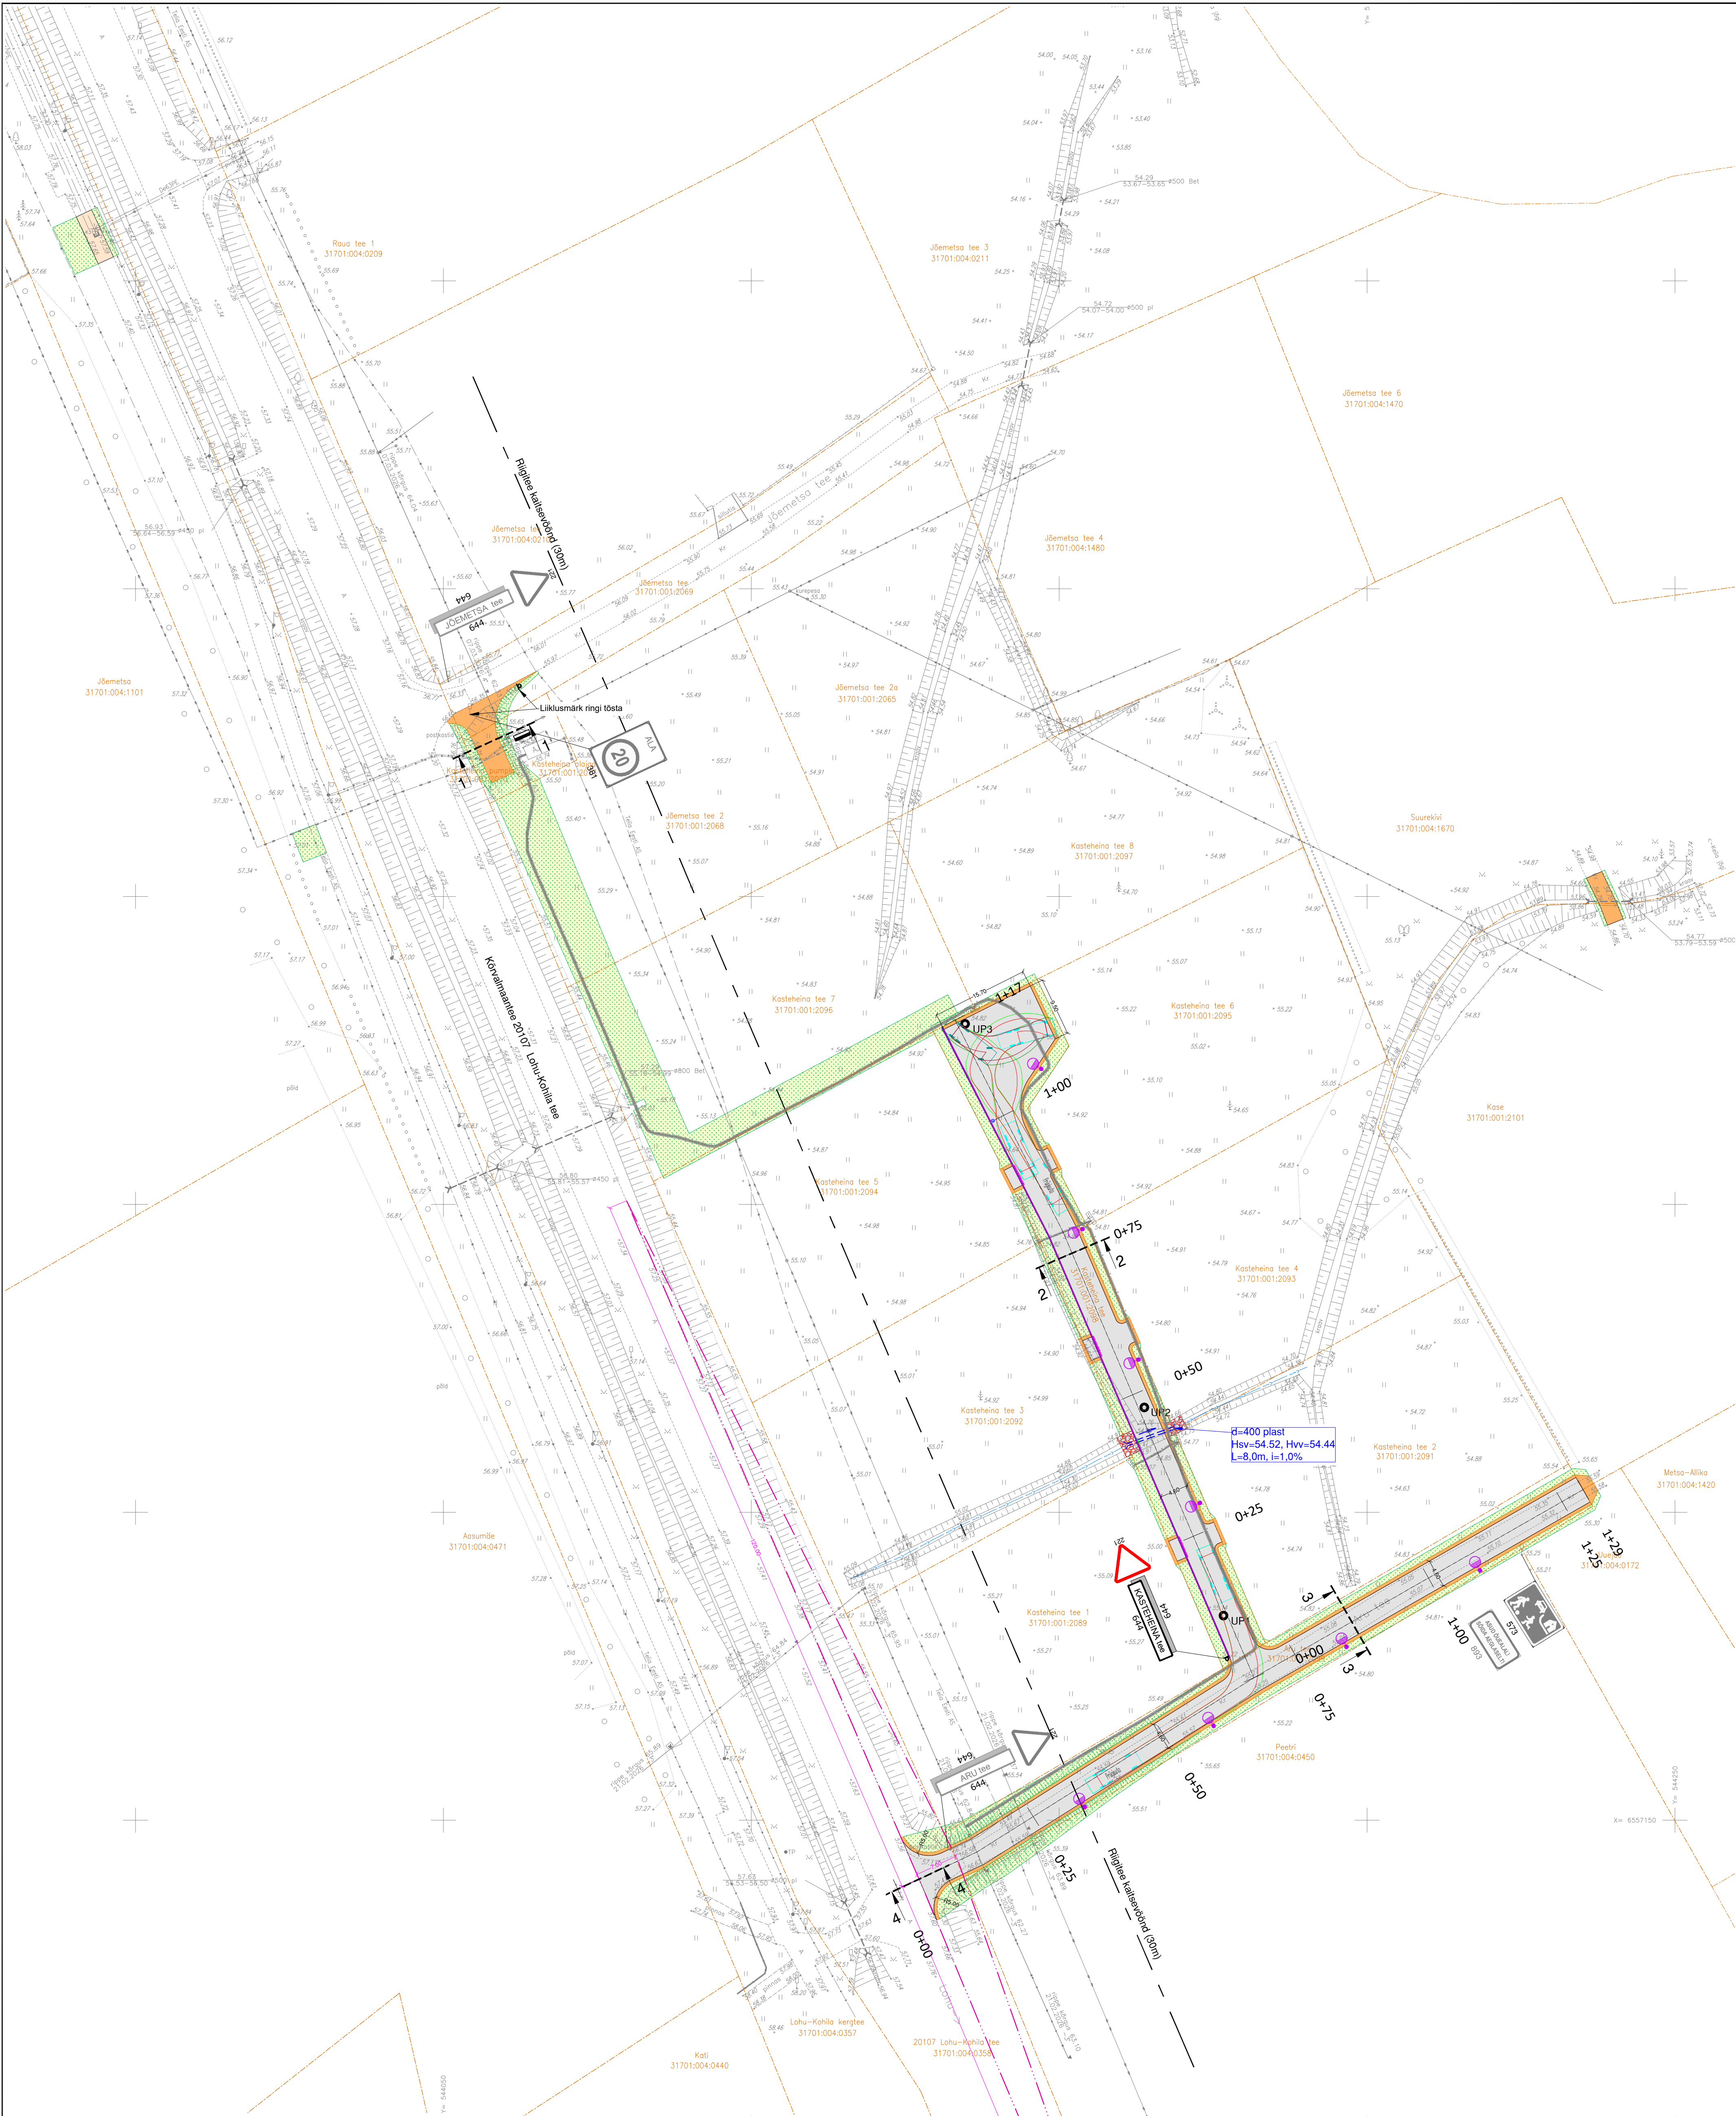

TINGMÄRGID

- Katastriüksuse piir
- Katastriüksuse nimi ja tunnus
- Liitumisnähtavus (nähtavuskolmnurk)
- Projekteeritud katend TÜÜP 1
- Projekteeritud katend TÜÜP 2
- Projekteeritud sõidutee peenar / kokkuvimised
- Projekteeritud munakivi kindlustus
- Projekteeritud haljastus
- Projekteeritud äärekivi 150x290 mm h= 8 cm / h=3 cm / h=0 cm
- Projekteeritud nõlv
- Projekteeritud kraav voolusuunaga
- Olemasoleva kraavi puhastamine/süvendamine
- Projekteeritud trüüp
- Likvideeritavad objektid
- Olemasolev / Projekteeritud liiklusmärk
- Geoloogiline uuringupunkt

- Märkused:
- Koordinaadid L'EST 97 süsteemis.
 - Kõrgused EH2000 süsteemis.
 - Geodeetiline mõõdistus on teostatud märts 2026 Kobras OÜ poolt, töö nr 2026-046
 - Kõik jooned ja objektid hallis toonis tähistavad moodustamise aegset situatsiooni.
 - Käesoleva projekti joonised ja seletuskiri on lahutamatu projekti osad ning neid tuleb käsitleda koos.

Töö tellija		Ojaveski OÜ	
Töö nimetus		Kasteheina ja Jõemetsa tee 2 kinnistute detailplaneeringu järgsete teede projekteerimine	
Objekti aadress		Rapla maakond, Kohila vald, Pukamäe küla, Kasteheina tee ja Aru tee	
Joonise nimetus		Asendiplaan, liikuskorraldus	
Projekteerija	Germo Iivsmets	Töö nr	2601
Vastutav insener	Germo Iivsmets	Stadium	Põhiprojekt
		Joonise nr	TL-4-01
		Mõõtkava	1:500
		Kuupäev	22.06.2026