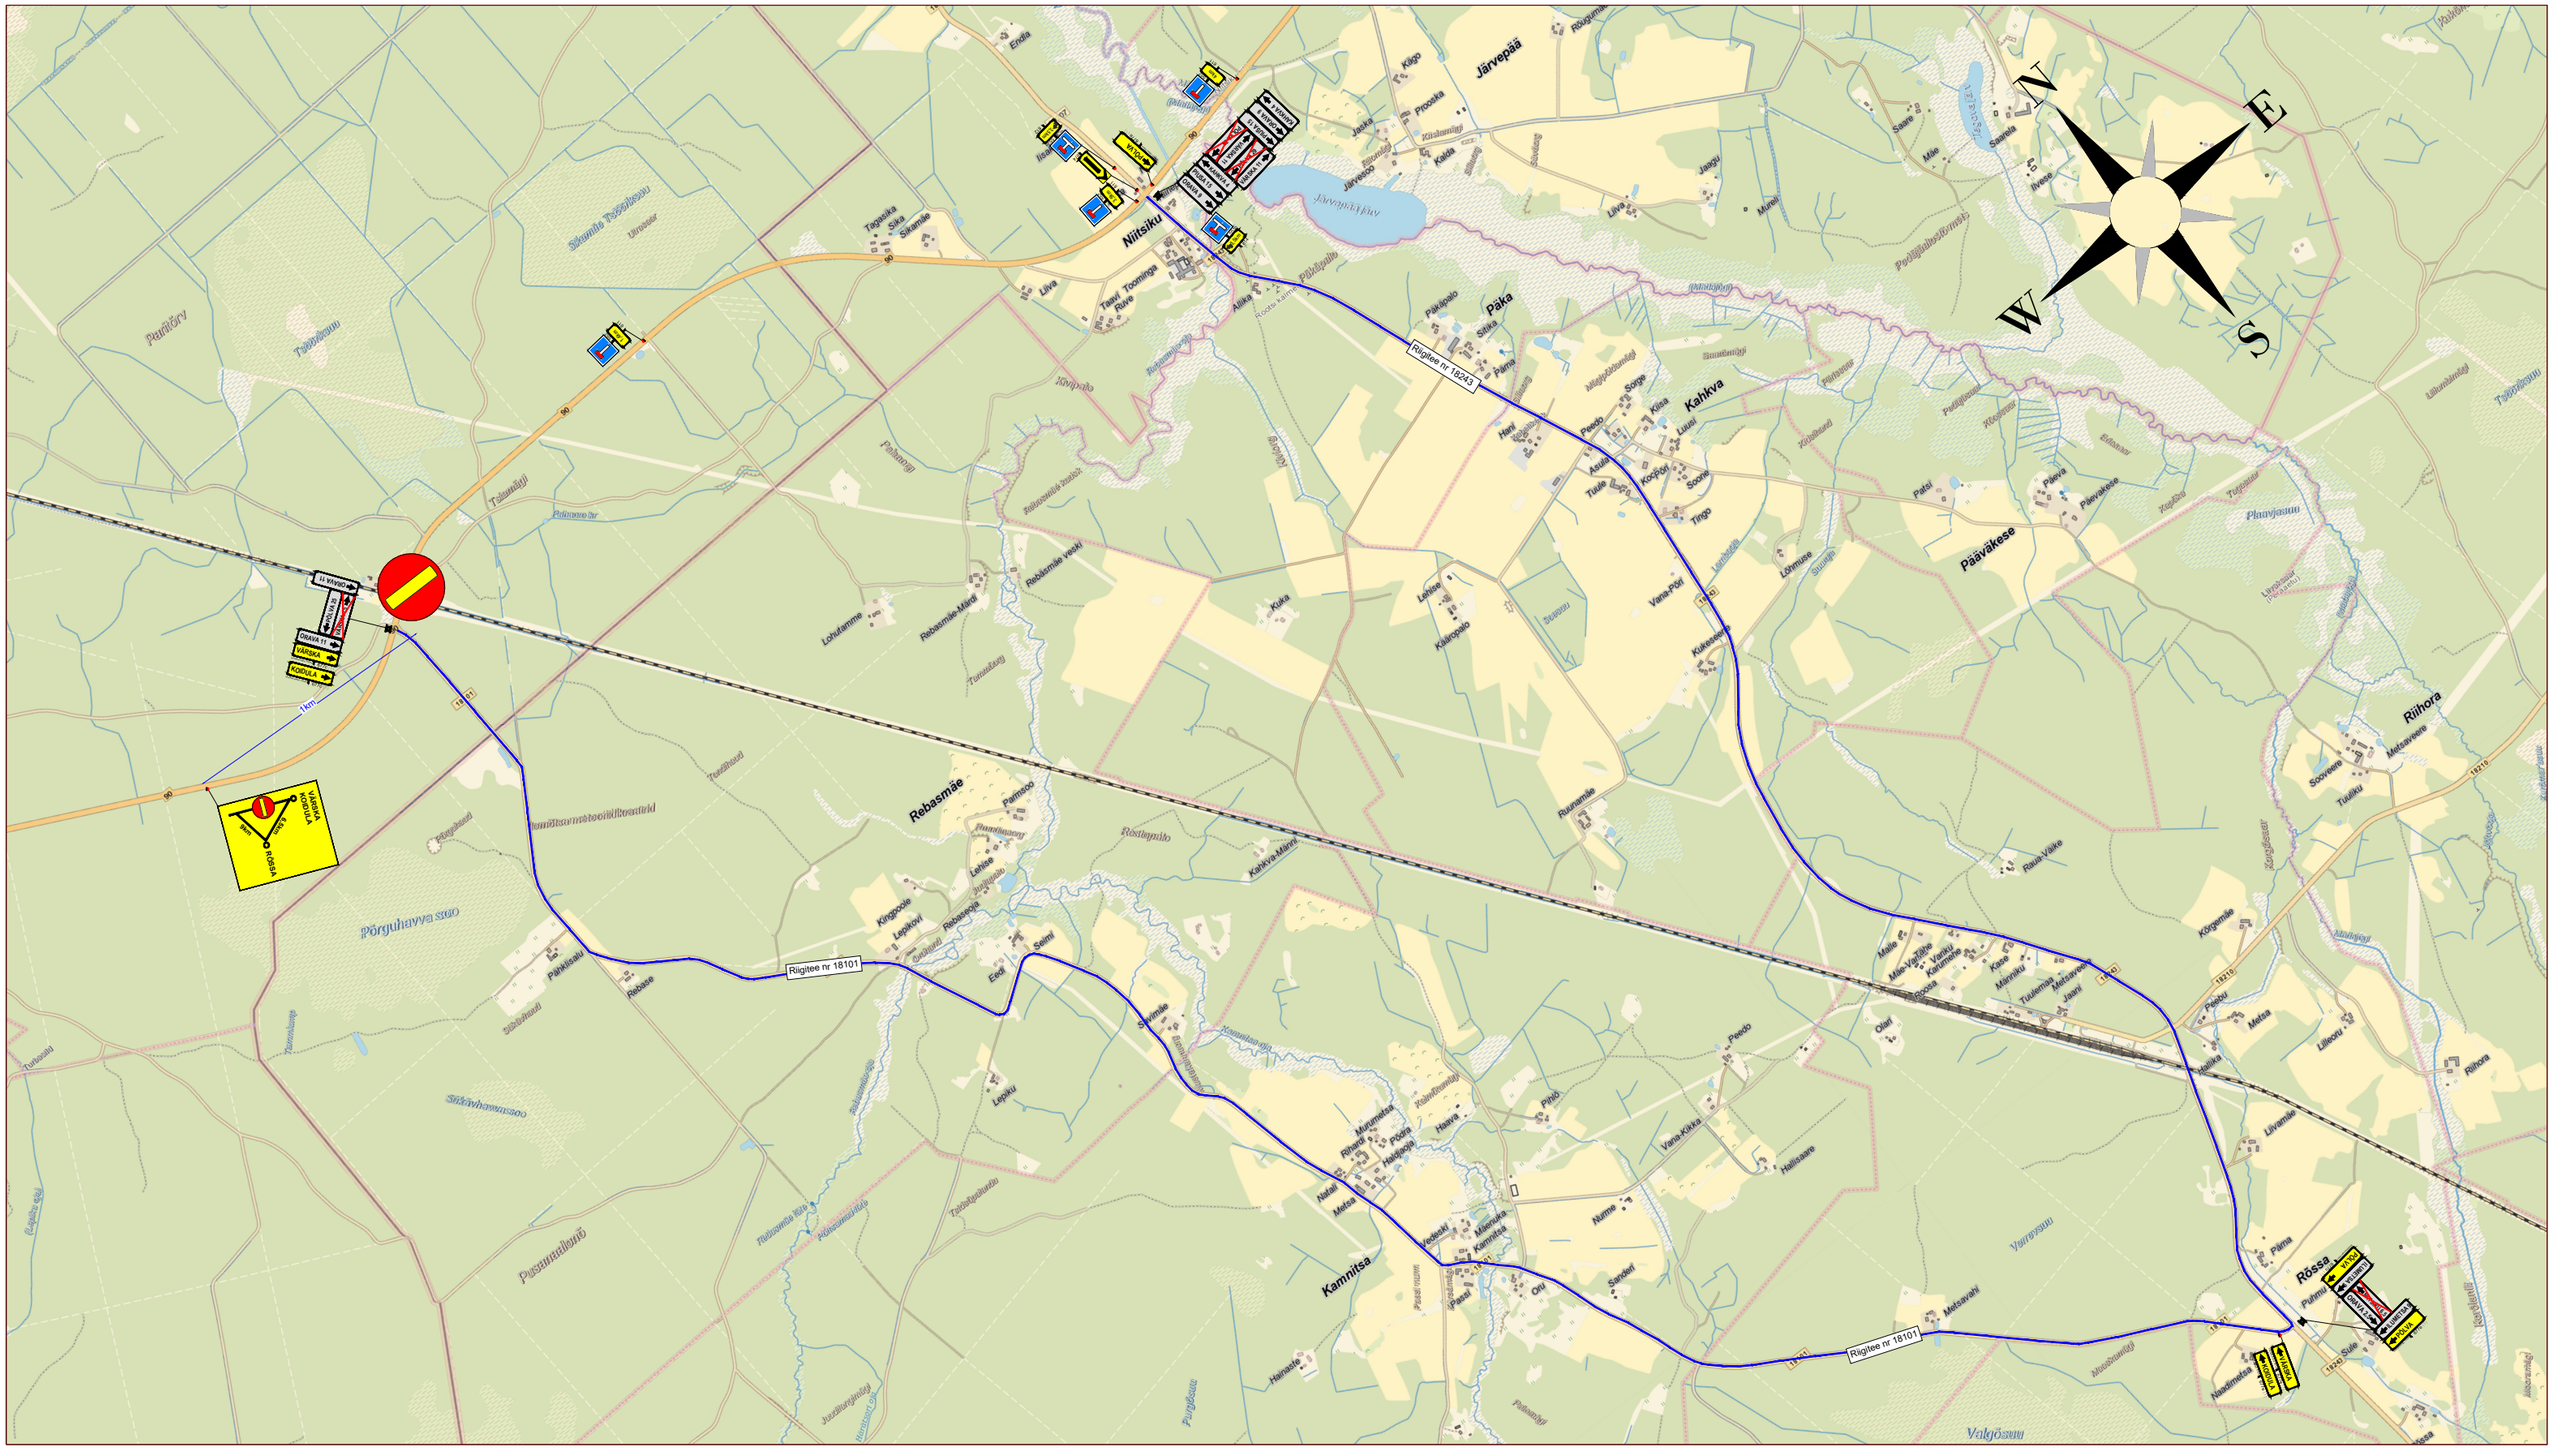

Ramudden Ramudden OÜ, Reg. kood 12969700 Artelli 16/18, Tallinn. Telefon: +372 622 9530 E-post:info@ramudden.ee	Projekti nimetus: Ilumetsa raudteeülesõidukoha sulgemine	Kuupäev 05.07.2024
	Objekti asukoht: Riigitee nr 90 Põlva-Karisilla km 23,87, Kikka küla, Räpina vald, Põlva maakond	Töö nr. KV240704-1
	Joonise nimetus: Ajutine liikluskorraldus - ümbersõit	Joonise nr. 2
Tellija: Gotrack OÜ Artur Lavrinenko,tel: 5981 8824 artur.lavrinenko@go.ee	Märkused: Antud skeemi kasutatakse koos skeemiga KV240704-1_1	
Cad proj.: K.Vaino Telefon: +372 59 123 040		
Kutsetunnistuse nr. 193489 T.Rämmel Tegevusluba nr ELK000084		

TINGMÄRGID:

- Töötsoon
- Ajutine liiklusmärk
- Ajutine liiklusmärgi post
- Ajutine liiklusmärk vajadusel
- Piirdeaed
- Ol.oleva liiklusmärgi post
- Ol.olev liiklusmärk