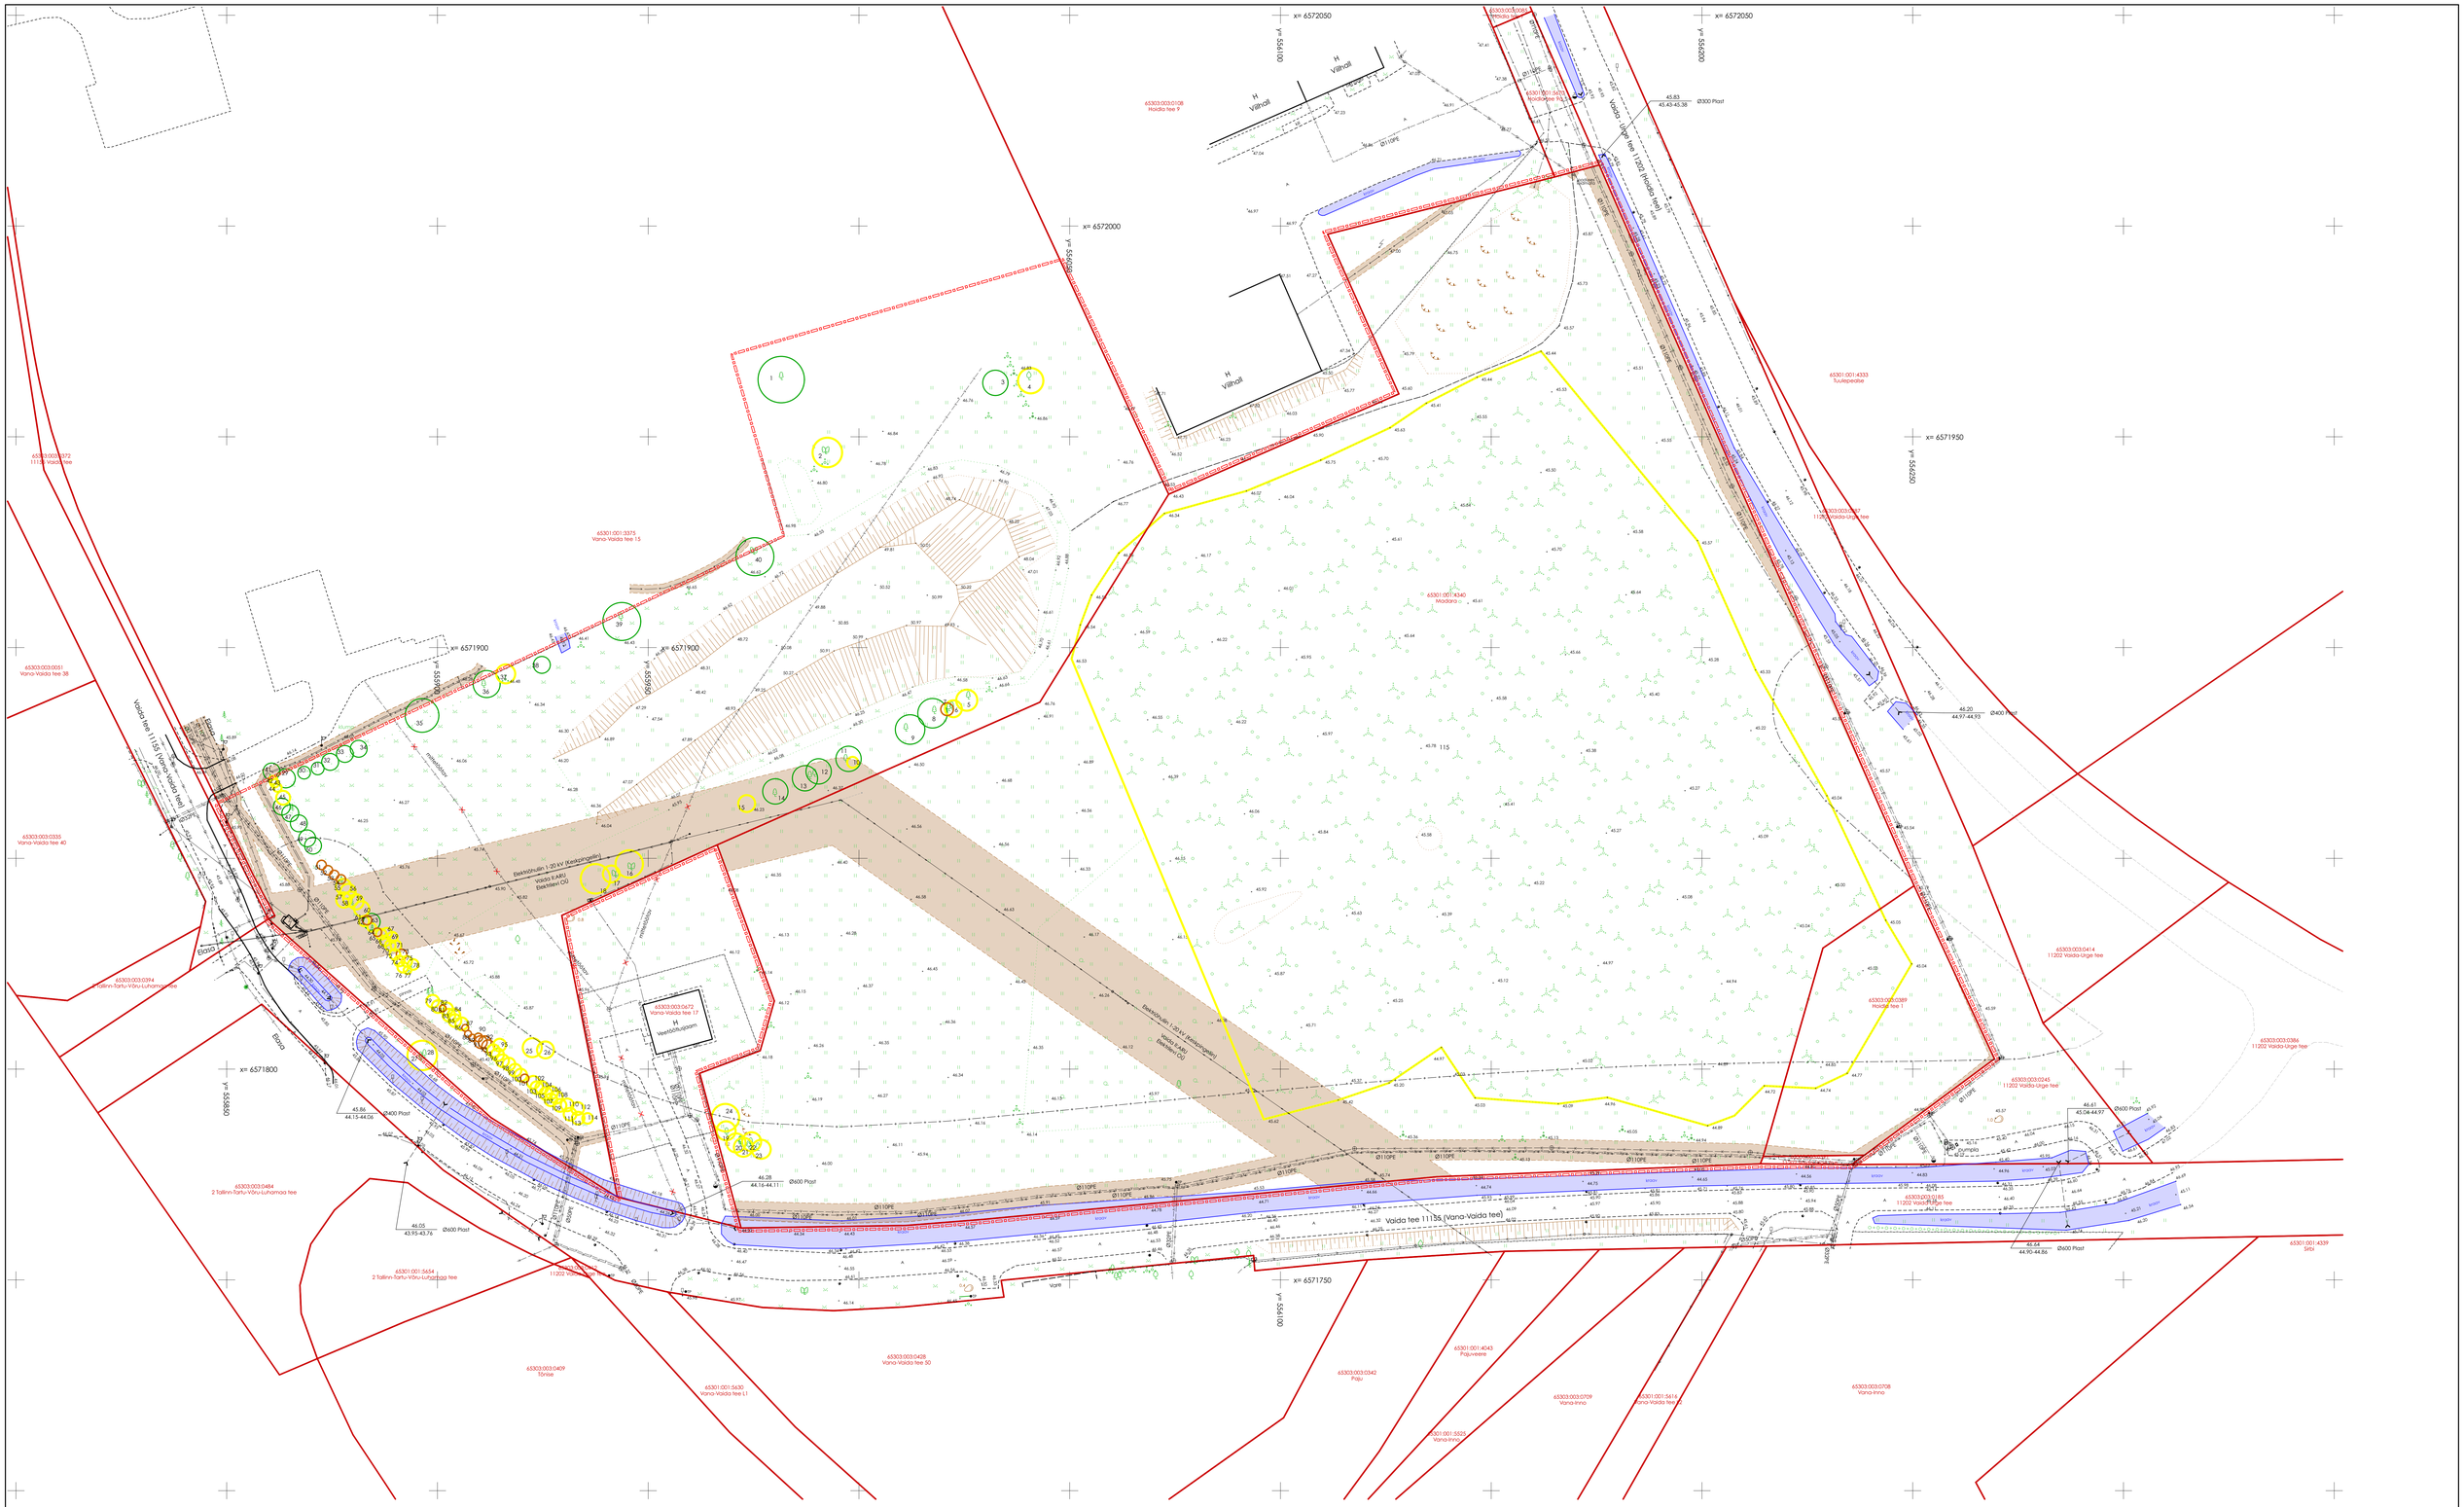

Hüdrandi teenindusala R100 m
Planeeritava ala piir
Puurkaevu kaitsevöönd
Tehnovõrkude kaitsevöönd
:III väärtusklassi puu
:IV väärtusklassi puu
:V väärtusklassi puu

Märkused:
Planeeritava ala topoaluse mõõdistas Rakendusgeodeesia ja Ehitusgeoloogia Inseneribüroo OÜ, reg. nr 10434933, MTR EG10434933-0001, Harju maakond, Tallinn, Kesklinna linnaosa, A. Adamsoni tn 26, 10137, +37256613742, mõõdistaja Ilmar Hein, tõõ nr TT-8052 "Harju maakond, Rae vald, Vaida alevik. Madara kinnistu topo-geodeetilised uurimustööd", mõõdistatud 16.08.2021.
Koordinaadid L-EST 97, kõrgused EH2000 süsteemis. Kõrgusliku sidumise aluseks on Geosoft GNSS-põhijaamade võrgustik. Piirid saadud Maa-ameti teisisuaga 16.08.2021.

TELLIJA	Ojamõe OÜ		
TELLIJA KONTAKT	Metsa tn 3, Jüri a. Rae v. Harju mk		
TELLIJA ESINDAJA	RSPhDa Ottel, Kristo Peerna		
KAASTELLIJAD	Ojamõe OÜ		
TÖÖVÕTJA	Metsa tn 3, Jüri a. Rae v. Harju mk		
TÖÖVÕTJA ESINDAJA	RSPhDa Ottel, Kristo Peerna		
PROJEKTEERIJA	Madis Karu		
PROJEKTEERIJA LOITSE	Madis Karu		
JUHATAJA	Veiko Koppe		
TÖÖVASTUTAJA	Madis Karu		

NAFTA

PROJEKT	**Madara kinnistu ja lähiala detailplaneering**		
T. LISANR	T. NIMETUS	T. KUUPÄEVAKOOD	T. KUUPÄEVA SÕNASTAMISE
T. LISANR	T. NIMETUS	T. KUUPÄEVAKOOD	T. KUUPÄEVA SÕNASTAMISE
OSAKAVI	**Madara, Vaida a. Rae v. Harju mk**		
PROJEKTI NR	#Project ID	OSAKAVI	OMO121
KUUPÄEVA	DPE		
KUUPÄEVA	30.03.2026	MÕÕT	1:500
LEHTI NR	03		
SISU	Tugiplaan		

Arhitektuuribüroo Nafta OÜ, Reg. nr 12031544, Võõr 17,10128 Tallinn, www.arhitektuuriburoo.ee, info@arhitektuuriburoo.ee, Telefon 51 246, Mõõtmine Telefonil, Tallinna linn, Harju maakond, 10128, MTR EP100031544-0001
Autorõigus on Arhitektuuribüroo Nafta OÜ-le. Joonist ei ole lubatud kopeerida, jagamiseks ega kasutada kolmandatele isikutele ilma Arhitektuuribüroo Nafta OÜ kirjaliku loata.