
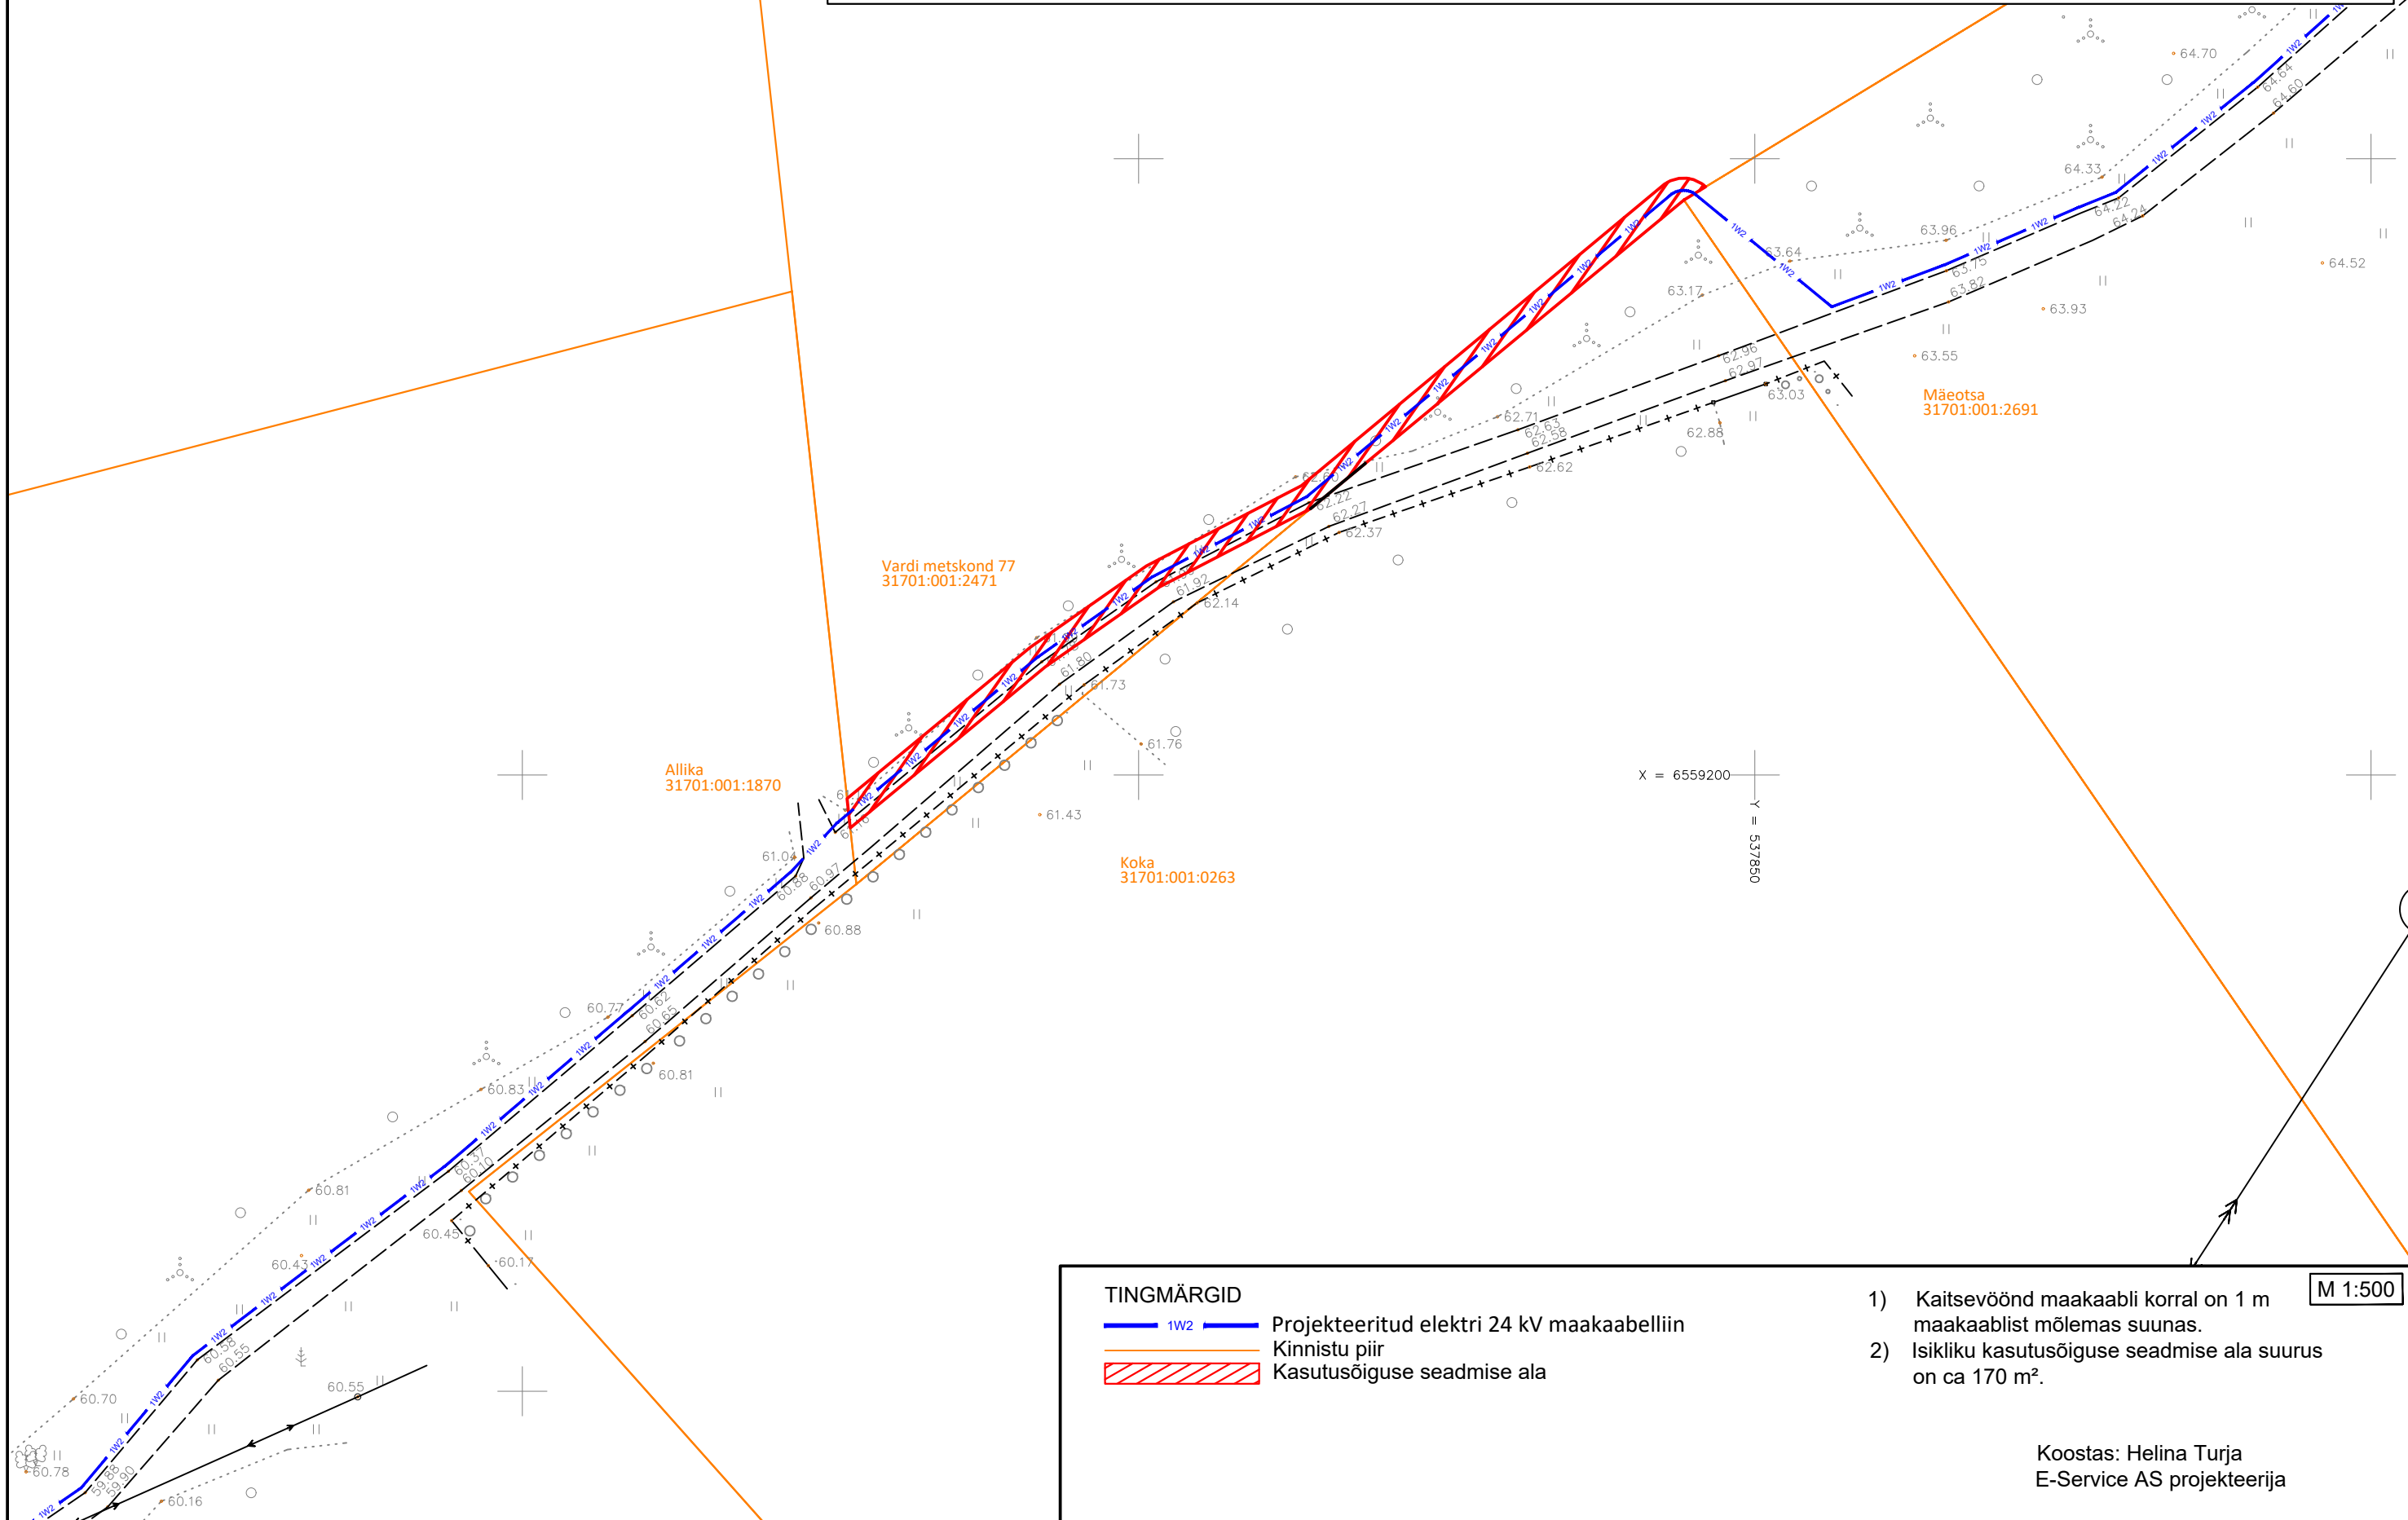


# ISIKLIKU KASUTUSÕIGUSE SEADMISE ALA PLAAN

Vardi metskond 77, Sutlema küla, Kohila vald, Rapla maakond  
Katastriüksuse nr. 31701:001:2471; Reg. nr. 4920450

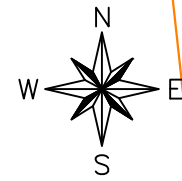

## TINGMÄRGID

- Projekteeritud elektri 24 kV maakaabelliin
- Kinnistu piir
- Kasutusõiguse seadmise ala

- 1) Kaitsevöönd maakaabli korral on 1 m maakaablist mõlemas suunas.
- 2) Isikliku kasutusõiguse seadmise ala suurus on ca 170 m².

M 1:500

Koostas: Helina Turja  
E-Service AS projekteerija