


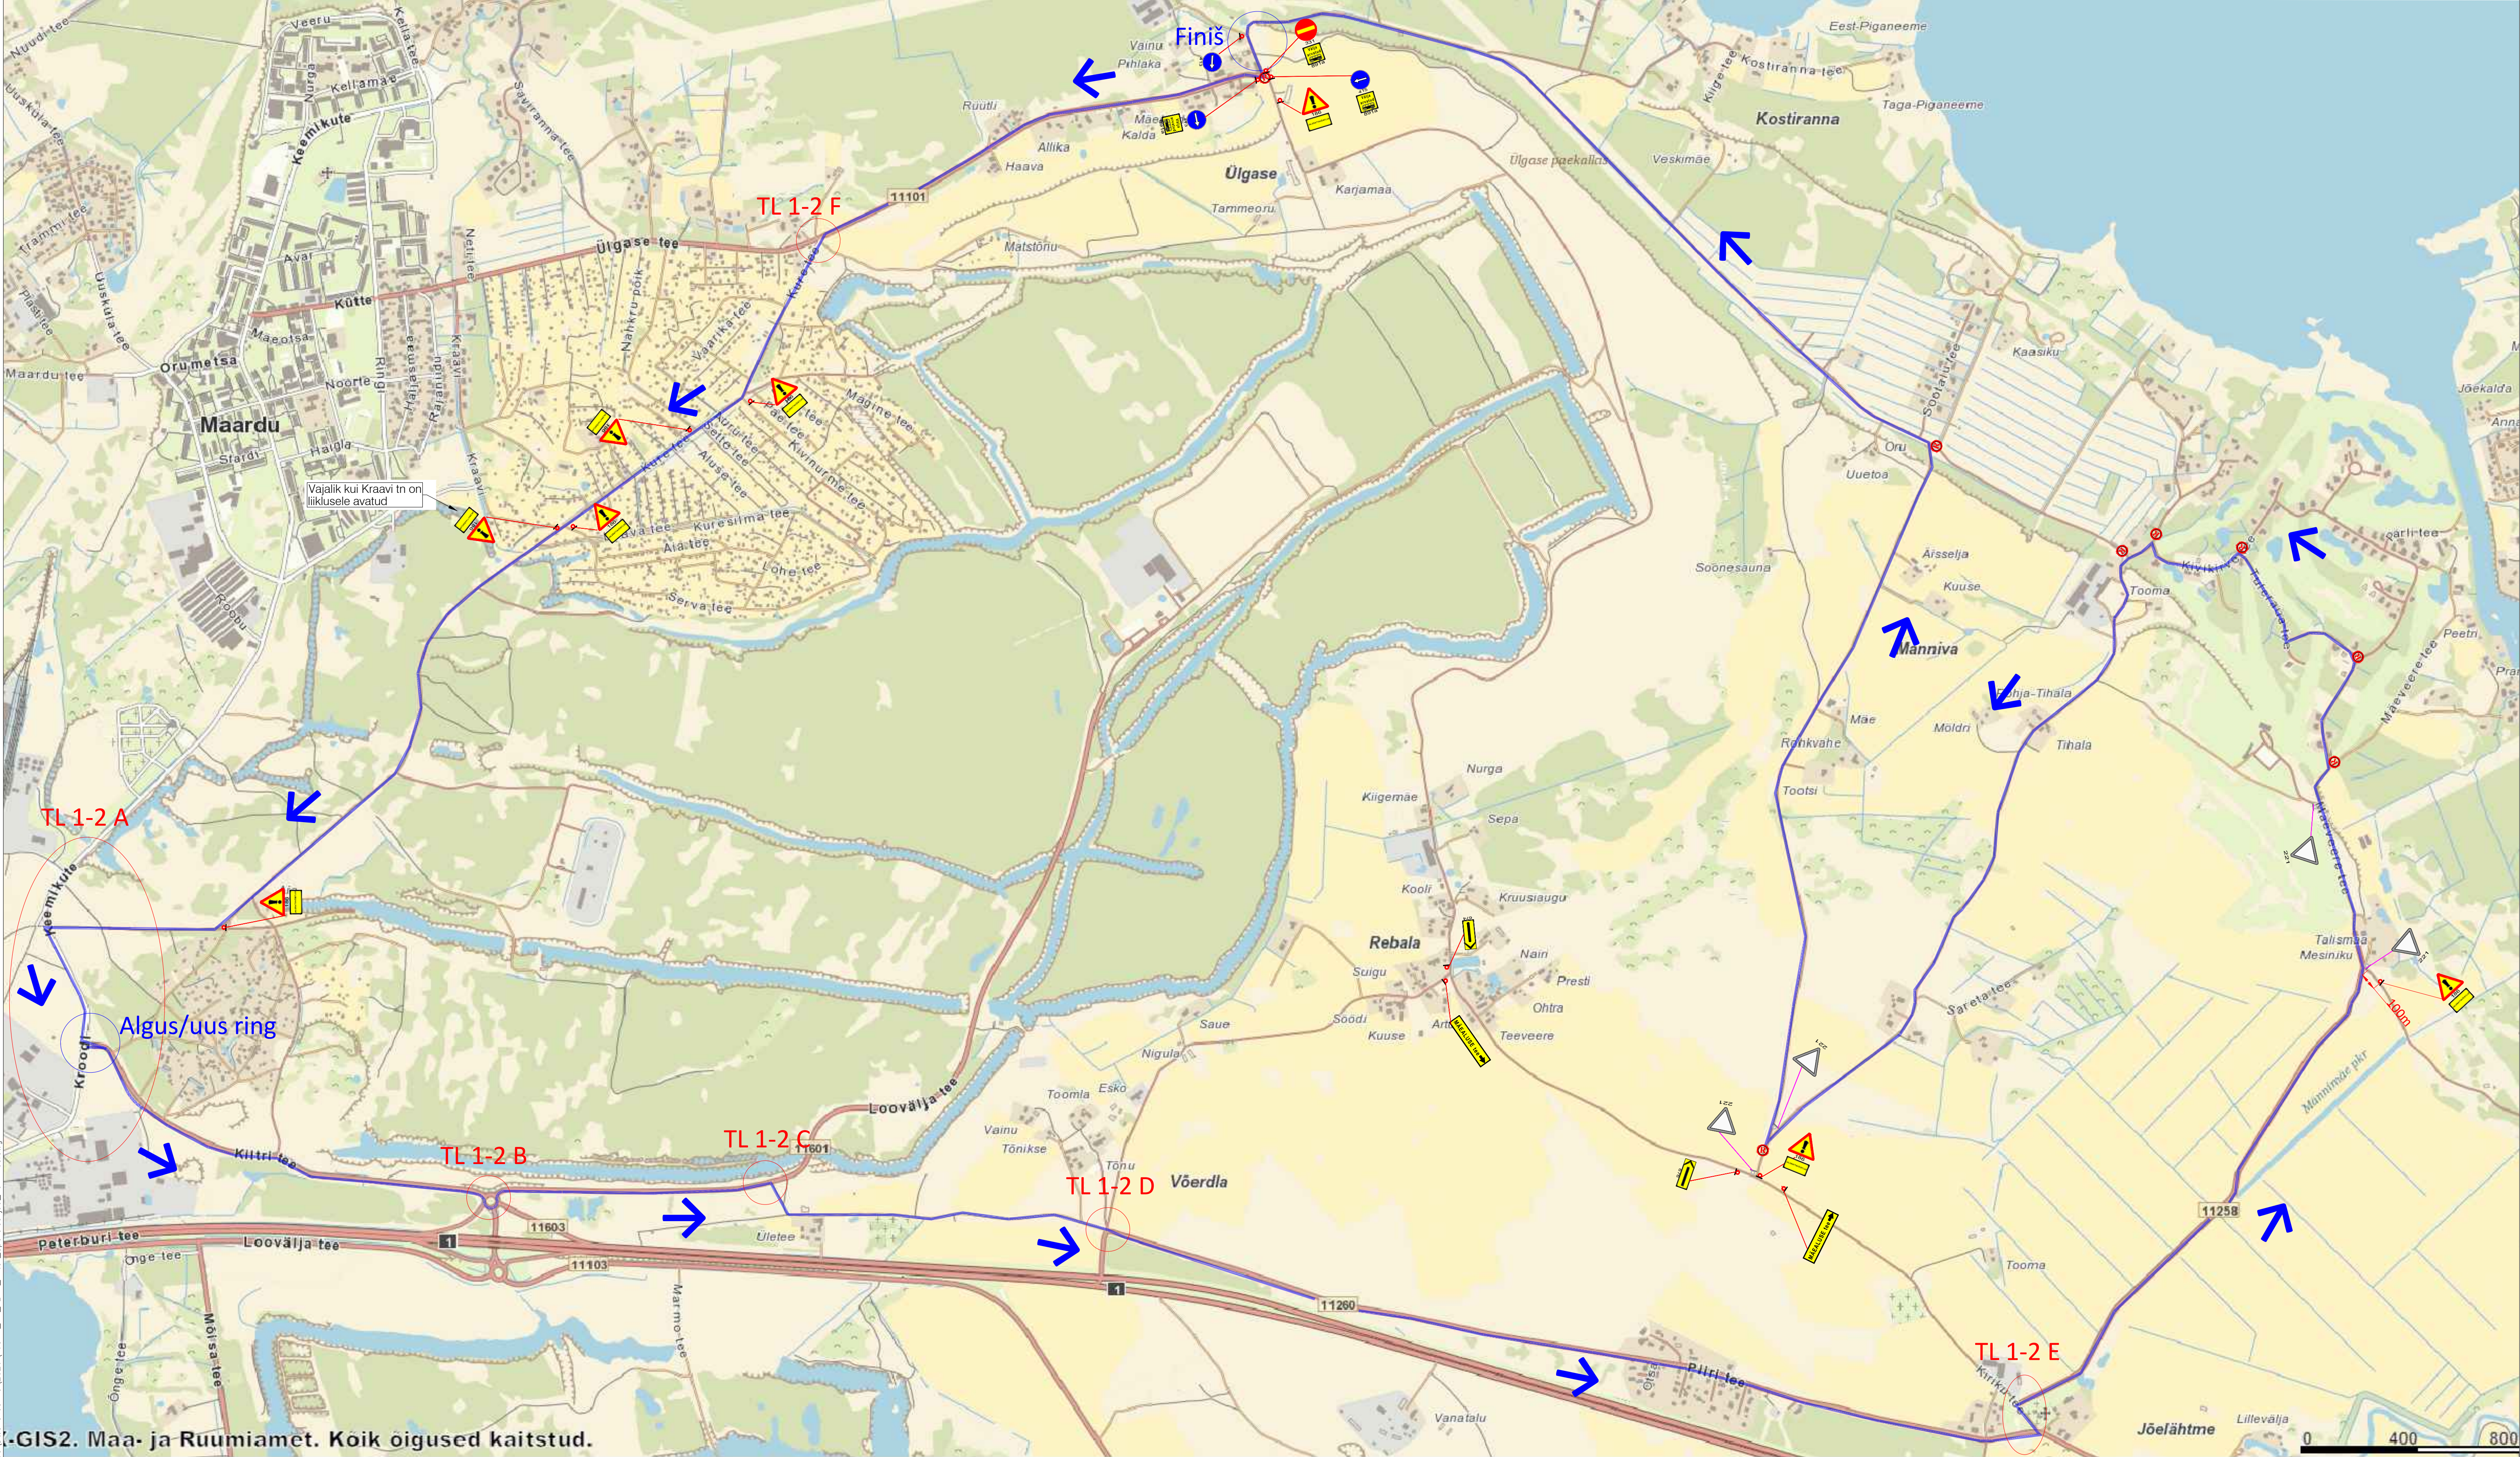

GIS2. Maa- ja Ruumiamet. Koik õigused kaitstud.

Märkused:

- Enne joonisel toodud ajutiste liikluskorraldusvahendite paigaldamist kooskõlastada joonis
1.1. riigitee - Transpordiametis
1.2. kohaliku omavalitsuse teed - vastava kohalikus omavalitsuses
1.3. eratee kasutamisel selle valdajaga.
- Lähtuda Majandus- ja taristuministri määrusest nr 43 "Nõuded ajutisele liikluskorraldusele".
- Lähtuda Riigiteede ajutise liikluskorralduse juhendist.
- Eelinfo (ajutised liikluskärgid 596) paigaldada minimaalselt 3 päeva enne üritust.
Täpsustada võistluse aeg, vastavalt eeldatavale jooksu toimumise ajale antud teelõigul.
Suurtähe kõrgus vastavalt kasutuskohale: asula 150mm, põhimääntee 200mm, kõrvalmaantee 100mm, tugimaantee 150mm.

Tingmärgid:



Projekteeritud ajutine liikluskärg



Olemasolev statsionaarne liikluskärg



Võistlustress



Liiklusreguleerija



Võistluste infotahvel



AS Signaal TM; Liimi 3, Tallinn 10621
Tel 656 3532; signaal@signaal.ee

Joonis:
Ajutise liikluskorralduse joonis

Projekt:
Filter Spordisarjad Tallinnas

Asukoht:
Harju maakond

Tellija: AEROBIKE CYCLING AGENCY MTÜ

Insener: K.Sklarova (Tel. 5326 8672)

Projekteerija: K.Sklarova

Kuupäev: 07.07.2026

Töö nr: 16574

Joonise nr: TL-2-1(1)