Skepast&Puhkim OÜ
Töö nr 2017-0074-3
Põhimaantee nr 4 (E67) Tallinn-Pärnu-Ikla km 98,4-108,5 Libatse-Are lõigu põhiprojekt

PLAANI TINGMÄRGID:

PK 1+00 PIKETAAŽ
KATASTRIÜKSUSE PIIR
TEEMAAPIIRI ETTEPANEK
OLEMASOLEV TRANSPORDIMAA PIIR
TÖÖMAHTUDE PIIR
E-TEE TEEKAITSEVÖÖND, 50M*
TEISTE TEEDE TEEKAITSEVÖÖND, 30M*
TEE TELG
SÕIDUTEE KATTE SERV
JALGTEE KATTE SERV
TEEPEENAR
PROJEKTEERITAV SAMAKÕRGUSJOON E67
PROJEKTEERITAV SAMAKÕRGUSJOON
PÕRKEPIIRE N2W4
PÕRKEPIIRE H1W4
PÕRKEPIIRE H2W4
PÕRKEPIIRE H2W2
KAHEPOOLNEPÕRKEPIIRE H2W4
SÕIDUTEE PIIRE KOOS JALAKÄIJATE KAITSE ELEMENDIGA H2W2
LÖÖGITERMINAL
PÕRKELEEVENDI
PÕRKEPIIRDE MAHAVIIK
SÕIDUTEE PIIRE JALAKÄIJA RINNATISEGA
JALAKÄIJAPIIRE
PIMESTUSVASTANE SÜSTEEM
PROJEKTEERITAV PÕHIMAANTEE E67 K1.
PROJEKTEERITAV PÕHIMAANTEE E67 K2.
PROJEKTEERITAV LIIKLUSSÕLM, RAMBID JA JUURDEPÄÄSUTEED KT1500
ASFALTKATE, KATTE TÜÜP: KATE KT1000
ASFALTKATE, KATTE TÜÜP: KATE KT500 AB
PINNATUD KATE, KATTE TÜÜP: KATE KT500 PINNATUD
JALG-JA JALGRATTATEE ASFALTKATE: JJT-KATE
MAHASÕIDU ASFALTKATE: MS KATE
KRUUS
BUSSIOOTEPLATVORM
HOOLDUSRIBA (4m): KATE HT
BETOONKIVISILLUTIS HALL
GRANIITKIVISILLUTIS HALL
KOVile PARENDATAV KATE KT500 PINNATUD (5m)
REKULTIVEERITAV ALA
EROSIOONITÕKKEMATT
NÕLVA KINDLUSTAMINE MUNAKIVIDEGA
PROJEKTEERITUD KILLUSTIKUST VOOLU PIDURDUSKOTT
BETOONIST RENN
HALJASTUS
MUINSUSKAITSE ALA
MÜRATÕKKESEIN
KAHEPAIKSETE LÄBIPÄÄSU RENN
KAHEPAIKSETE LÄBIPÄÄSU TRUUP
KAHEPAIKSETE SUUNAJAD / TÕKE
VÄIKEULUKI TUNNEL
TAGASIHÜPPEKOHT KAHEPOOLNE
VÄRAV / ISESULGUV JALGVÄRAV
TRUUP
PUHASTATAV KRAAV
LIKVIDEERITAV KRAAV
KRAAVI KINDLUSTAMINE TÜÜP 1. JÄME PAEKIVIKILLUSTIK
KRAAVI KINDLUSTAMINE TÜÜP 2. KILD+GEOTEKSTIIL
KRAAVI KINDLUSTAMINE TÜÜP 3. MUNAKIVIDEL
ULUKITARA

Miti Projekt OÜ
Töö nr 201700743
Põhimaantee nr 4 (E67) Tallinn-Pärnu-Ikla km 98,4-108,5 Libatse-Are lõigu põhiprojekt

ELEKTRI TINGMÄRGID:

- PROJEKTEERITUD SÕIDUTEE VALGUSTI, MAST H = 10 VÕI 8 M, KONSOOL L = 1,0 M
- PROJEKTEERITUD KERGLIIKLUSTEE VALGUSTI, H = 6 M
W1.1 - PROJEKTEERITUD VÄLISVALGUSTUSE TOITEKAABEL 750N KAITSETORUS
- PROJEKTEERITUD ELEKTRIKAABLITE 1250N KAITSETORU
- PROJEKTEERITUD VÄLISVALGUSTUSE JUHTIMISKILP
- PLANEERITUD 0,4 KV LIITUMISKILP
1W1 - PROJEKTEERITUD MP (MADALPINGE) ELEKTRIKAABEL 750N KAITSETORUS
1W2 - PROJEKTEERITUD KP (KESKPINGE) ELEKTRIKAABEL 750N KAITSETORUS
- PROJEKTEERITUD KP ELEKTRIKAABLITE 1250N KAITSETORU
- PROJEKTEERITUD 0,4KV ELEKTRIKAABLITE 1250N KAITSETORU
- PROJEKTEERITUD PUITPOST
- PROJEKTEERITUD TUGI
1W1 - VAREM PROJEKTEERITUD MP (MADALPINGE) ELEKTRIKAABEL
1W2 - VAREM PROJEKTEERITUD KP (KESKPINGE) ELEKTRIKAABEL
- DEMONTEERITUD OBJEKT
- VAREM PROJEKTEERITUD DEMONTEERITAV OBJEKT

Projekti nimetus
Ertsma, Loomse, Tõrdu, Halinga ja Tarva külade sideprojekti koostamine
Joonise nimetus
Tingmärgid (Skepast&Puhkim OÜ)

Projekteerija	Hepta Group Energy OÜ Teaduspargi 6/1 12618 TALLINN EESTI Tel. +372 5179698 info@hepta.ee		Tellija	Corle OÜ, Uustalu 2, Kose, 75101, Harjumaa Tel 6069300, corle@corle.ee	
Kontrollija	S. Kulp		Staadium	Mõõtkava	Projekti nr
Projektijuht	S. Kulp		EP		26126
Projekteerija	A. Andersson		Kuupäev		Joonise nr
			17.09.2026		Tingmärgid Riigitee Projekt

841x1189

TINGMÄRGID:

- PROJEKTEERITUD MULTITORU (MAATRASS)
- PROJEKTEERITUD KLIENDILIIN (MAATRASS)
- PROJEKTEERITUD KAITSETORU 1250N
- PROJEKTEERITUD KAITSETORU 750N (kinnine paigaldus)
- PROJEKTEERITUD KAITSETORU 750N (lahtine paigaldus)
- C1234 PROJEKTEERITUD JAOTUSKAPP
- C1234-DP1 PROJEKTEERITUD VAHEJAOTUSKAPP
- VAHEJAOTUSKAPI KONTUUR (MAAPEALNE)
- LP PROJEKTEERITUD LÕPP-PUNKT SOKLIL
- KATASTRIÜKSUSTE PIIRID
- OLEMASOLEV MADALPINGE ÕHULIIN
- OLEMASOLEV SIDEMAAKAABEL
- OLEMASOLEV MP MAAKAABEL
- OLEMASOLEV KESKPINGE MAAKAABEL
- OLEMASOLEV KESKPINGE ÕHULIIN
- OLEMASOLEV VEETRASS
- OLEMASOLEV KANALITRASS
- OLEMASOLEV DRENAAŽ

Projekti nimetus

Ertsma, Loomse, Tõrdu, Halinga ja Tarva külade sideprojekti koostamine

Joonise nimetus

Lehete paigutus

Projekteerija

Hepta Group Energy OÜ
Teaduspargi 6/1
12618 TALLINN
EESTI
Tel. +372 5179698
info@hepta.ee

Tellija

Corle OÜ,
Uustalu 2, Kose, 75101, Harjumaa
Tel 6069300,
corle@corle.ee

Kontrollija	S. Kulp		Staadium	Mõõtkava	Projekti nr
Projektijuht	S. Kulp		EP		26126
Projekteerija	A. Andersson		Kuupäev		Joonise nr
			23.09.2026		E200

841x1189

KINNINE MEETOD!
Ristumine riigiteega 19201 Pärnu-Jaagupi - Kalli tee km 2.75
Kaitsetoru DI63mm(1250N).
Toru paigaldamissügavus kogu ulatuses min. 1.5m tee pinnasest.
Toru ots tähistada markerpalliga.

Kinniselt, L=11 m

Kinniselt, L=14 m

Kinniselt, L=5 m

Kinniselt, L=6 m

Kinniselt, L=9 m

ETTEVAATUST!
Ristuv kommunikatsioon.

ETTEVAATUST!
Ristuv kommunikatsioon.

C08510-DP2

Ertsma maaparandussüsteemi maa-ala (01114900020080001) - drenaaditorustik orienteeruv

Ertsma maaparandussüsteemi maa-ala (01114900020070001) - drenaaditorustik orienteeruv

Mp.liin H=30.40
22.06.2026 24°C

Mp.liin H=31.08
22.06.2026 24°C

Mp.liin H=29.45
22.06.2026 24°C

Pärnu-Jaagupi-Kalli

Tõrdu-Ertsma tee

18803:001:0365
Anni

18803:001:0004
19201 Pärnu-Jaagupi - Kalli tee

18801:002:0050
Keskuse

1880006 Ertsma-Tõrdu tee L7

18801:002:0104
Luemaja

18801:002:0077
Levoni

63801:001:0133
Jüri

18803:001:0251
Kaarli

18803:001:0019
Antsu

18803:001:0207
Jaani

18803:001:0208
Jaanipõllu

18801:001:0426
Ojamäe

TINGMÄRGID:

- PROJEKTEERITUD MULTITORU (MAATRASS)
- PROJEKTEERITUD KLIENDILIIN (MAATRASS)
- PROJEKTEERITUD KAITSETORU 1250N
- PROJEKTEERITUD KAITSETORU 750N (kinnine paigaldus)
- PROJEKTEERITUD KAITSETORU 750N (lahtine paigaldus)
- C1234 PROJEKTEERITUD JAOTUSKAPP
- C1234-DP1 PROJEKTEERITUD VAHEJAOTUSKAPP
- VAHEJAOTUSKAPI KONTUUR (MAAPEALNE)
- LP PROJEKTEERITUD LÕPP-PUNKT SOKLIL

- KATASTRIÜKSUSTE PIIRID
- OLEMASOLEV MADALPINGE ÕHULIIN
- OLEMASOLEV SIDEMAAKAABEL
- OLEMASOLEV MP MAAKAABEL
- OLEMASOLEV KESKPINGE MAAKAABEL
- OLEMASOLEV KESKPINGE ÕHULIIN
- OLEMASOLEV VEETRASS
- OLEMASOLEV KANALITRASS
- OLEMASOLEV DRENAAŽ

Projekti nimetus
Ertsma, Loomse, Tõrdu, Halinga ja Tarva külade sideprojekti koostamine
Joonise nimetus
Asendiplaan

Projekteerija
Hepta Group Energy OÜ
Teaduspargi 6/1
12618 TALLINN
EESTI
Tel. +372 5179698
info@hepta.ee

Tellija
Corle OÜ,
Uustalu 2, Kose, 75101, Harjumaa
Tel 6069300,
corle@corle.ee

Kontrollija	S. Kulp		Staadium	Mõõtkava	Projekti nr
Projektijuht	S. Kulp		EP	1:500	26126
Projekteerija	A. Andersson		Kuupäev		Joonise nr
			23.09.2026		E201

1189x841

ETTEVAATUST!
Ristuv kommunikatsioon.

C0810-DP2

Mp.liin H=30.71
22.06.2026 24°C

Mp.liin H=30.75
22.06.2026 24°C

Mp.liin H=31.06
22.06.2026 24°C

LP

Kinniselt, L=8 m

Kinniselt, L=7 m

Kinniselt, L=10 m

Ertsma maaparanduseäiateemi maa-ala (61150400200800001) - drenaažitoruatik orienteeruv

Ertsma maaparanduseäiateemi maa-ala (61150400200700001) - drenaažitoruatik orienteeruv

Hendriku

Madise

Mardi tee

Tõrdu-Ertsma tee

Kr

18803:001:0034
Hendriku

18803:001:0313
Madise

18803:001:0191
Mardi

18803:001:0106
Rennimaa

18803:001:0108
Teearu

TINGMÄRGID:

- PROJEKTEERITUD MULTITORU (MAATRASS)
- PROJEKTEERITUD KLIENDILIIN (MAATRASS)
- PROJEKTEERITUD KAITSETORU 1250N
- PROJEKTEERITUD KAITSETORU 750N (kinnine paigaldus)
- PROJEKTEERITUD KAITSETORU 750N (lahtine paigaldus)
- C1234 PROJEKTEERITUD JAOTUSKAPP
- C1234-DP1 PROJEKTEERITUD VAHEJAOTUSKAPP
- VAHEJAOTUSKAPI KONTUUR (MAAPEALNE)
- LP PROJEKTEERITUD LÕPP-PUNKT SOKLIL

- KATASTRIÜKSUSTE PIIRID
- OLEMASOLEV MADALPINGE ÕHULIIN
- OLEMASOLEV SIDEMAAKAABEL
- OLEMASOLEV MP MAAKAABEL
- OLEMASOLEV KESKPINGE MAAKAABEL
- OLEMASOLEV KESKPINGE ÕHULIIN
- OLEMASOLEV VEETRASS
- OLEMASOLEV KANALITRASS
- OLEMASOLEV DRENAAŽ

Projekti nimetus

Ertsma, Loomse, Tõrdu, Halinga ja Tarva külade sideprojekti koostamine

Joonise nimetus

Asendiplaan

Projekteerija

Hepta Group Energy OÜ
Teaduspargi 6/1
12618 TALLINN
EESTI
Tel. +372 5179698
info@hepta.ee

Tellija

Corle OÜ,
Uustalu 2, Kose, 75101, Harjumaa
Tel 6069300,
corle@corle.ee

Kontrollija	S. Kulp		Staadium	Mõõtkava	Projekti nr
Projektijuht	S. Kulp		EP	1:500	26126
Projekteerija	A. Andersson		Kuupäev		Joonise nr
			23.09.2026		E202

1189x841

18803:001:0376
Mihkli

Ertsma maaparandussüsteemi maa-ala

18803:001:0106
Renni

Tõrdu-Ertsma tee

Kr

Kinnisel L=7 m

LP

Mp.liin H=28.96
22.06.2026 24°C

H
Mäeealu

18803:001:0107
Mäeealu

Mp.liin H=28.88
22.06.2026 24°C

18803:001:0166
Renni

22.34
20.51 - 20.63 ø500bet

18803:001:0167
Uus-Kadaka

Ertsma maaparandussüsteemi maa-ala (61150400200700O1) - drenaažitoruatlik orienteeruv

TINGMÄRGID:

- PROJEKTEERITUD MULTITORU (MAATRASS)
- PROJEKTEERITUD KLIENDILIIN (MAATRASS)
- PROJEKTEERITUD KAITSETORU 1250N
- PROJEKTEERITUD KAITSETORU 750N (kinnine paigaldus)
- PROJEKTEERITUD KAITSETORU 750N (lahtine paigaldus)
- C1234 PROJEKTEERITUD JAOTUSKAPP
- C1234-DP1 PROJEKTEERITUD VAHEJAOTUSKAPP
- VAHEJAOTUSKAPI KONTUUR (MAAPEALNE)
- LP PROJEKTEERITUD LÕPP-PUNKT SOKLIL

- KATASTRIÜKSUSTE PIIRID
- OLEMASOLEV MADALPINGE ÕHULIIN
- OLEMASOLEV SIDEMAAKAABEL
- OLEMASOLEV MP MAAKAABEL
- OLEMASOLEV KESKPINGE MAAKAABEL
- OLEMASOLEV KESKPINGE ÕHULIIN
- OLEMASOLEV VEETRASS
- OLEMASOLEV KANALITRASS
- OLEMASOLEV DRENAAŽ

Projekti nimetus

Ertsma, Loomse, Tõrdu, Halinga ja Tarva külade sideprojekti koostamine

Joonise nimetus

Asendiplaan

Projekteerija

Hepta Group Energy OÜ
Teaduspargi 6/1
12618 TALLINN
EESTI
Tel. +372 5179698
info@hepta.ee

Tellija

Corle OÜ,
Uustalu 2, Kose, 75101, Harjumaa
Tel 6069300,
corle@corle.ee

Kontrollija	S. Kulp		Staadium	Mõõtkava	Projekti nr
Projektijuht	S. Kulp		EP	1:500	26126
Projekteerija	A. Andersson		Kuupäev		Joonise nr
			23.09.2026		E203

1189x841

18803:001:0106
Rennu

Ertsma maaparandussüsteemi mas-ala (6515040020070001) - dreenaažitorustik orienteeruv

18803:001:0167
Tõus-Kadaka

Tõstu-Ertsma tee

63801:001:1242
Hiire

ETTEVAATUST!
Ristuv kommunikatsioon.

63801:001:0055
Liiva

63801:001:1241
Kadaka

63801:001:0056
Metsatuka tee

TINGMÄRGID:

- PROJEKTEERITUD MULTITORU (MAATRASS)
- PROJEKTEERITUD KLIENDILIIN (MAATRASS)
- PROJEKTEERITUD KAITSETORU 1250N
- PROJEKTEERITUD KAITSETORU 750N (kinnine paigaldus)
- PROJEKTEERITUD KAITSETORU 750N (lahtine paigaldus)
- C1234 PROJEKTEERITUD JAOTUSKAPP
- C1234-OP1 PROJEKTEERITUD VAHEJAOTUSKAPP
- 20 VAHEJAOTUSKAPI KONTUUR (MAAPEALNE)
- LP PROJEKTEERITUD LÕPP-PUNKT SOKLIL
- KATASTRIÜKSUSTE PIIRID
- OLEMASOLEV MADALPINGE ÕHULIIN
- OLEMASOLEV SIDEMAAKAABEL
- OLEMASOLEV MP MAAKAABEL
- OLEMASOLEV KESKPINGE MAAKAABEL
- OLEMASOLEV KESKPINGE ÕHULIIN
- OLEMASOLEV VEETRASS
- OLEMASOLEV KANALITRASS
- OLEMASOLEV DRENAAŽ

Projekti nimetus

Ertsma, Loomse, Tõrdu, Halinga ja Tarva külade sideprojekti koostamine

Joonise nimetus

Asendiplaan

Projekteerija


Hepta Group Energy OÜ
Teaduspargi 6/1
12618 TALLINN
EESTI
Tel. +372 5179698
info@hepta.ee

Tellija

Corle OÜ,
Uustalu 2, Kose, 75101, Harjumaa
Tel 6069300,
corle@corle.ee

Kontrollija	S. Kulp		Staadium	Mõõtkava	Projekti nr
Projektijuht	S. Kulp		EP	1:500	26126
Projekteerija	A. Andersson		Kuupäev		Joonise nr
			23.09.2026		E204

841x1189



TINGMÄRGID:

	PROJEKTEERITUD MULTITORU (MAATRASS)
	PROJEKTEERITUD KLIENDILIIN (MAATRASS)
	PROJEKTEERITUD KAITSETORU 1250N
	PROJEKTEERITUD KAITSETORU 750N (kinnine paigaldus)
	PROJEKTEERITUD KAITSETORU 750N (lahtine paigaldus)
C1234	PROJEKTEERITUD JAOTUSKAPP
C1234-DP1	PROJEKTEERITUD VAHEJAOTUSKAPP
	VAHEJAOTUSKAPI KONTUUR (MAAPEALNE)
LP	PROJEKTEERITUD LÕPP-PUNKT SOKLIL
	KATASTRIÜKSUSTE PIIRID
	OLEMASOLEV MADALPINGE ÕHULIIN
	OLEMASOLEV SIDEMAAKAABEL
	OLEMASOLEV MP MAAKAABEL
	OLEMASOLEV KESKPINGE MAAKAABEL
	OLEMASOLEV KESKPINGE ÕHULIIN
	OLEMASOLEV VEETRASS
	OLEMASOLEV KANALITRASS
	OLEMASOLEV DRENAAŽ

Projekti nimetus

Ertsma, Loomse, Tõrdu, Halinga ja Tarva külade sideprojekti koostamine

Joonise nimetus

Asendiplaan

Projekteerija	Tellija
Hepta Group Energy OÜ Teaduspargi 6/1 12618 TALLINN EESTI Tel. +372 5179698 info@hepta.ee	Corle OÜ, Uustalu 2, Kose, 75101, Harjumaa Tel 6069300, corle@corle.ee

Kontrollija	S. Kulp	Staadium	Mõõtkava	Projekti nr
Projektijuht	S. Kulp	EP	1:500	26126
Projekteerija	A. Andersson	Kuupäev 23.09.2026		Joonise nr E205

841x1189

ETTEVAATUST!
Ristuv kommunikatsioon.

ETTEVAATUST!
Ristuv kommunikatsioon.

18803:001:0023
Priidu

18803:001:0064
Marko

18801:001:0450
Kaometsa

63801:001:0952
Hendrikusauna

Kinnisell L=9 m

Kinnisell L=7 m

Mp liin H=28.99
22.06.2026 24°C

Mp liin H=28.94
22.06.2026 24°C

Mp liin H=28.73
22.06.2026 24°C

Mp liin H=29.63
22.06.2026 24°C

Mp liin H=29.36
22.06.2026 24°C

Hendrikusauna tee

Pihlaka tee

Pihlaka

Priidu

Kaometsa

Hendrikusauna

Vare

Veski

Veskipalu

TINGMÄRGID:

- PROJEKTEERITUD MULTITORU (MAATRASS)
- PROJEKTEERITUD KLIENDILIIN (MAATRASS)
- PROJEKTEERITUD KAITSETORU 1250N
- PROJEKTEERITUD KAITSETORU 750N (kinnine paigaldus)
- PROJEKTEERITUD KAITSETORU 750N (lahtine paigaldus)
- C1234 PROJEKTEERITUD JAOTUSKAPP
- C1234-DP1 PROJEKTEERITUD VAHEJAOTUSKAPP
- VAHEJAOTUSKAPI KONTUUR (MAAPEALNE)
- LP PROJEKTEERITUD LÕPP-PUNKT SOKLIL

- KATASTRIÜKSUSTE PIIRID
- OLEMASOLEV MADALPINGE ÕHULIIN
- OLEMASOLEV SIDEMAAKAABEL
- OLEMASOLEV MP MAAKAABEL
- OLEMASOLEV KESKPINGE MAAKAABEL
- OLEMASOLEV KESKPINGE ÕHULIIN
- V OLEMASOLEV VEETRASS
- K OLEMASOLEV KANALITRASS
- OLEMASOLEV DRENAAŽ

Projekti nimetus

Ertsma, Loomse, Tõrdu, Halinga ja Tarva külade sideprojekti koostamine

Joonise nimetus

Asendiplaan

Projekteerija

Hepta Group Energy OÜ
Teaduspargi 6/1
12618 TALLINN
EESTI
Tel. +372 5179698
info@hepta.ee

Tellija

Corle OÜ,
Uustalu 2, Kose, 75101, Harjumaa
Tel 6069300,
corle@corle.ee

Kontrollija	S. Kulp		Staadium	Mõõtkava	Projekti nr
Projektijuht	S. Kulp		EP	1:500	26126
Projekteerija	A. Andersson		Kuupäev		Joonise nr
			23.09.2026		E206

1189x841

18801:001:0555
Koplimetsa

AJ Tõrdu:(P–Jaagupi)

ETTEVAATUST!
Ristuv kommunikatsioon.

Mp.liin H=30.05
22.06.2026 24°C

Mp.liin H=29.82
22.06.2026

Mp.liin H=30.00
22.06.2026 24°C

Mp.liin H=30.00
22.06.2026 24°C

Mp.liin H=29.82
22.06.2026 24°C

C08510

Kommsild 1,25m

Kommsild 1,25m

Kommsild 1,25m

LP

18801:001:0556
18800006 Ertsma–Tõrdu–Halinga tee

18803:001:0375
Rahusaare

18803:001:0186
Tõrdu reoveepuhasti

18803:001:0016
Pargi tee 9

18801:001:0554
Kopli

18803:001:0347
Uku

18803:001:0065
Marko

18803:001:0371
Veskipalu

18803:001:0353
Veski

Pinnatud tee

Tõrdu–Ertsma tee

Tõrdu

Kr

H

Uku

Rahusaare

Kopli

Marko

Veskipalu

Veski

9

22.02–21.95 Ø400bet

21.84–21.83 Ø500bet

21.81–21.39 Ø700pl

21.82–21.74 Ø300pl

TINGMÄRGID:

- PROJEKTEERITUD MULTITORU (MAATRASS)
- PROJEKTEERITUD KLIENDILIIN (MAATRASS)
- PROJEKTEERITUD KAITSETORU 1250N
- PROJEKTEERITUD KAITSETORU 750N (kinnine paigaldus)
- PROJEKTEERITUD KAITSETORU 750N (lahtine paigaldus)
- C1234 PROJEKTEERITUD JAOTUSKAPP
- C1234-DP1 PROJEKTEERITUD VAHEJAOTUSKAPP
- VAHEJAOTUSKAPI KONTUUR (MAAPEALNE)
- LP PROJEKTEERITUD LÕPP-PUNKT SOKLIL

- KATASTRIÜKSUSTE PIIRID
- OLEMASOLEV MADALPINGE ÕHULIIN
- OLEMASOLEV SIDEMAAKAABEL
- OLEMASOLEV MP MAAKAABEL
- OLEMASOLEV KESKPINGE MAAKAABEL
- OLEMASOLEV KESKPINGE ÕHULIIN
- V OLEMASOLEV VEETRASS
- K OLEMASOLEV KANALITRASS
- OLEMASOLEV DRENAAŽ

Projekti nimetus

Ertsma, Loomse, Tõrdu, Halinga ja Tarva külade sideprojekti koostamine

Joonise nimetus

Asendiplaan

Projekteerija


Hepta Group Energy OÜ
Teaduspargi 6/1
12618 TALLINN
EESTI
Tel. +372 5179698
info@hepta.ee

Tellija

Corle OÜ,
Uustalu 2, Kose, 75101, Harjumaa
Tel 6069300,
corle@corle.ee

Kontrollija	S. Kulp		Staadium	Mõõtkava	Projekti nr
Projektijuht	S. Kulp		EP	1:500	26126
Projekteerija	A. Andersson		Kuupäev		Joonise nr
			23.09.2026		E207

1189x841

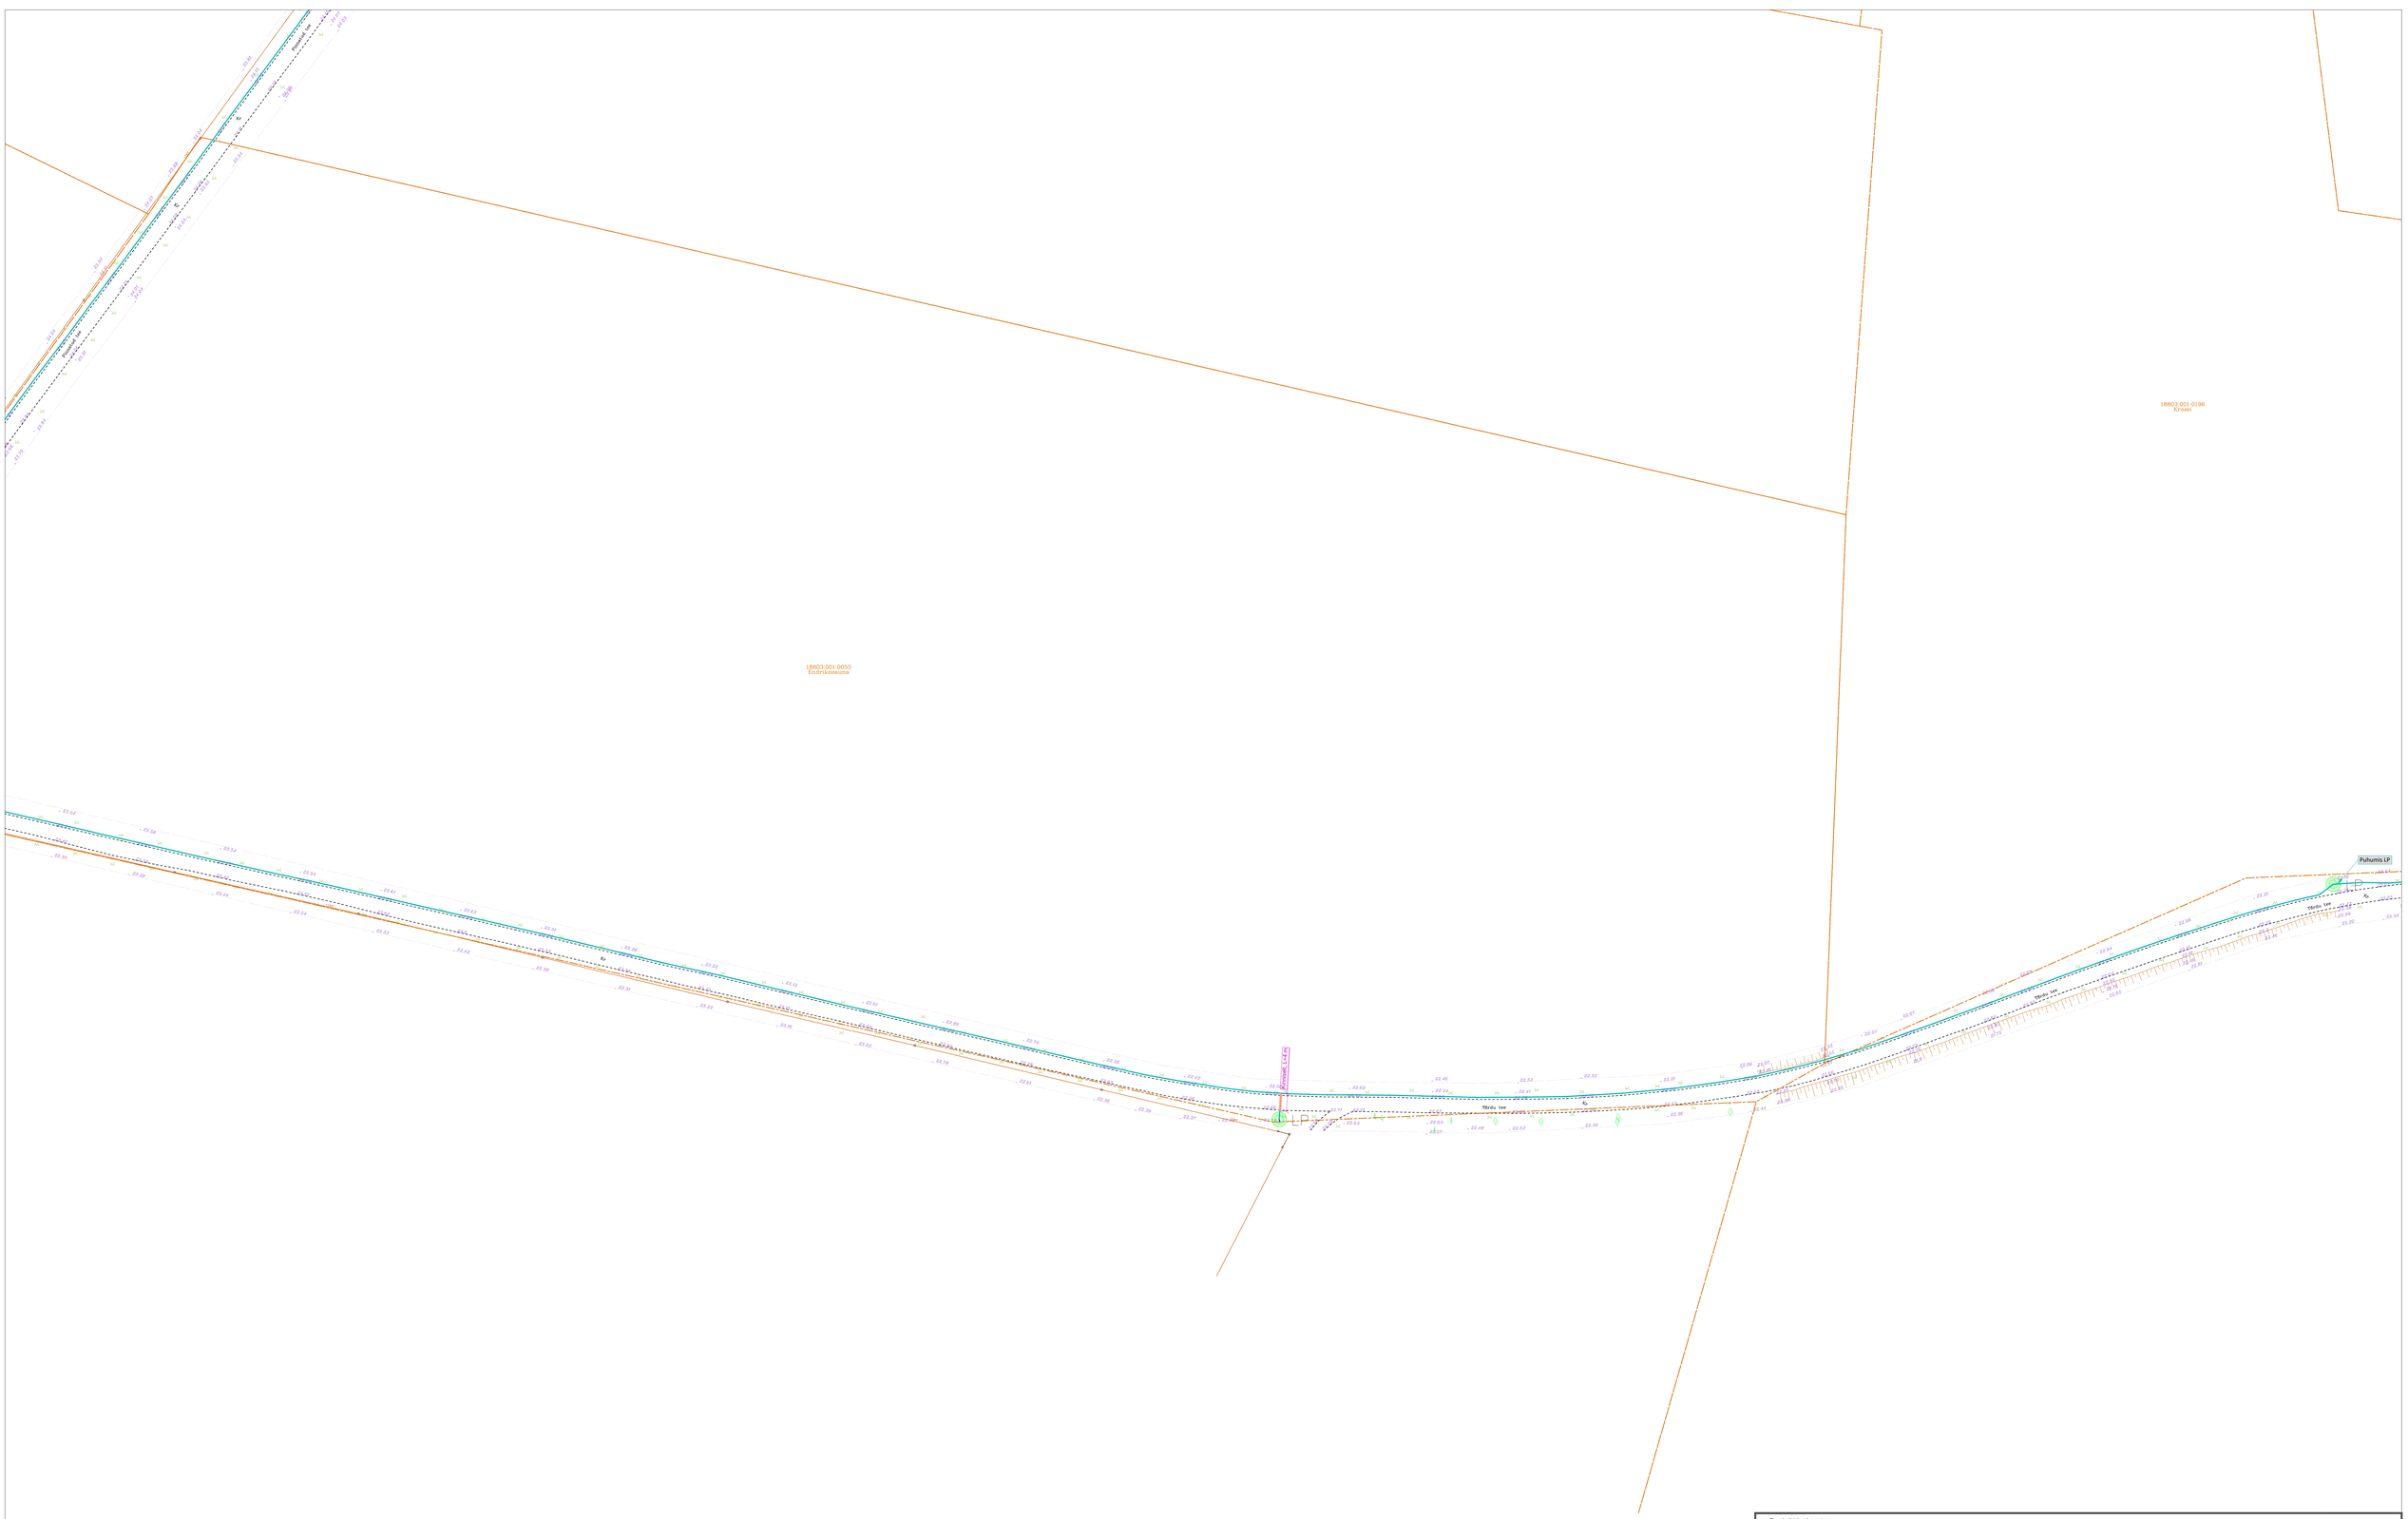

TINGMÄRGID:

- PROJEKTEERITUD MULTITORU (MAATRASS)
- PROJEKTEERITUD KLIENDILIIN (MAATRASS)
- PROJEKTEERITUD KAITSETORU 1250N
- PROJEKTEERITUD KAITSETORU 750N (kinnine paigaldus)
- PROJEKTEERITUD KAITSETORU 750N (lahtine paigaldus)
- C1234 PROJEKTEERITUD JAOTUSKAPP
- C1234-OP1 PROJEKTEERITUD VAHEJAOTUSKAPP
- 50 VAHEJAOTUSKAPI KONTUUR (MAAPEALNE)
- LP PROJEKTEERITUD LÕPP-PUNKT SOKLIL
- KATASTRIÜKSUSTE PIIRID
- OLEMASOLEV MADALPINGE ÕHULIIN
- OLEMASOLEV SIDEMAAKAABEL
- OLEMASOLEV MP MAAKAABEL
- OLEMASOLEV KESKPINGE MAAKAABEL
- OLEMASOLEV KESKPINGE ÕHULIIN
- OLEMASOLEV VEETRASS
- OLEMASOLEV KANALITRASS
- OLEMASOLEV DRENAAŽ

Projekti nimetus

Ertsma, Loomse, Tõrdu, Halinga ja Tarva külade sideprojekti koostamine

Joonise nimetus

Asendiplaan

Projekteerija


Hepta Group Energy OÜ
Teaduspargi 6/1
12618 TALLINN
EESTI
Tel. +372 5179698
info@hepta.ee

Tellija

Corle OÜ,
Uustalu 2, Kose, 75101, Harjumaa
Tel 6069300,
corle@corle.ee

Kontrollija	S. Kulp		Staadium	Mõõtkava	Projekti nr
Projektijuht	S. Kulp		EP	1:500	26126
Projekteerija	A. Andersson		Kuupäev		Joonise nr
			23.09.2026		E208

841x118



TINGMÄRGID:

- PROJEKTEERITUD MULTITORU (MAATRASS)
- PROJEKTEERITUD KLIENDILIIN (MAATRASS)
- PROJEKTEERITUD KAITSETORU 1250N
- PROJEKTEERITUD KAITSETORU 750N (kinnine paigaldus)
- PROJEKTEERITUD KAITSETORU 750N (lahtine paigaldus)
- C1234 — PROJEKTEERITUD JAOTUSKAPP
- C1234-DP1 — PROJEKTEERITUD VAHEJAOTUSKAPP
- VAHEJAOTUSKAPI KONTUUR (MAAPEALNE)
- LP — PROJEKTEERITUD LÕPP-PUNKT SOKLIL
- KATASTRIÜKSUSTE PIIRID
- OLEMASOLEV MADALPINGE ÕHULIIN
- OLEMASOLEV SIDEMAAKAABEL
- OLEMASOLEV MP MAAKAABEL
- OLEMASOLEV KESKPINGE MAAKAABEL
- OLEMASOLEV KESKPINGE ÕHULIIN
- OLEMASOLEV VEETRASS
- OLEMASOLEV KANALITRASS
- OLEMASOLEV DRENAAŽ

Projekti nimetus

Ertsma, Loomse, Tõrdu, Halinga ja Tarva külade sideprojekti koostamine

Joonise nimetus

Asendiplaan

Projekteerija

Hepta Group Energy OÜ
Teaduspargi 6/1
12618 TALLINN
EESTI
Tel. +372 5179698
info@hepta.ee

Tellija

Corle OÜ,
Uustalu 2, Kose, 75101, Harjumaa
Tel 6069300,
corle@corle.ee

		Staadium	Mõõtkava	Projekti nr
Kontrollija	S. Kulp	EP	1:500	26126
Projektijuht	S. Kulp	Kuupäev		Joonise nr
Projekteerija	A. Andersson	23.09.2026		E209

841x1189

18801:001:0433
Tõrdu tee 5a

18801:001:0432
Tõrdu tee 5

18803:001:0033
Meikani

18803:001:0180
Aiandus

18803:001:0004
Tall

Puhumis LP

Tõrdu tee

Kinnitselt, L=14m

Mp liin H=32.10
22.06.2026 24°C

Kinnitselt, L=11m

ø300 pl
23.65÷23.53

C1234-DP5

18803:001:0281
Halli

TINGMÄRGID:

- PROJEKTEERITUD MULTITORU (MAATRASS)
- PROJEKTEERITUD KLIENDILIIN (MAATRASS)
- PROJEKTEERITUD KAITSETORU 1250N
- PROJEKTEERITUD KAITSETORU 750N (kinnine paigaldus)
- PROJEKTEERITUD KAITSETORU 750N (lahtine paigaldus)
- C1234 PROJEKTEERITUD JAOTUSKAPP
- C1234-DP1 PROJEKTEERITUD VAHEJAOTUSKAPP
- VAHEJAOTUSKAPI KONTUUR (MAAPEALNE)
- LP PROJEKTEERITUD LÕPP-PUNKT SOKLIL

- KATASTRIÜKSUSTE PIIRID
- OLEMASOLEV MADALPINGE ÕHULIIN
- OLEMASOLEV SIDEMAAKAABEL
- OLEMASOLEV MP MAAKAABEL
- OLEMASOLEV KESKPINGE MAAKAABEL
- OLEMASOLEV KESKPINGE ÕHULIIN
- OLEMASOLEV VEETRASS
- OLEMASOLEV KANALITRASS
- OLEMASOLEV DRENAAŽ

Projekti nimetus

Ertsma, Loomse, Tõrdu, Halinga ja Tarva külade sideprojekti koostamine

Joonise nimetus

Asendiplaan

Projekteerija

Hepta Group Energy OÜ
Teaduspargi 6/1
12618 TALLINN
EESTI
Tel. +372 5179698
info@hepta.ee

Tellija

Corle OÜ,
Uustalu 2, Kose, 75101, Harjumaa
Tel 6069300,
corle@corle.ee

Kontrollija	S. Kulp		Staadium	Mõõtkava	Projekti nr
Projektijuht	S. Kulp		EP	1:500	26126
Projekteerija	A. Andersson		Kuupäev		Joonise nr
			23.09.2026		E210

1189x841

ø200_pl
22.52–22.51

ø400_Bet
22.18–22.13

ø500_Bet
21.06–21.03

Kõnnitee, L=13m

LP

18803:001:0291
Kasarmu

63701:001:0011
Muuri

63701:001:0012
Tõrdu tee L8

TINGMÄRGID:

- PROJEKTEERITUD MULTITORU (MAATRASS)
- PROJEKTEERITUD KLIENDILIIN (MAATRASS)
- PROJEKTEERITUD KAITSETORU 1250N
- PROJEKTEERITUD KAITSETORU 750N (kinnine paigaldus)
- PROJEKTEERITUD KAITSETORU 750N (lahtine paigaldus)
- C1234 PROJEKTEERITUD JAOTUSKAPP
- C1234-DP1 PROJEKTEERITUD VAHEJAOTUSKAPP
- VAHEJAOTUSKAPI KONTUUR (MAAPEALNE)
- LP PROJEKTEERITUD LÕPP-PUNKT SOKLIL

- KATASTRIÜKSUSTE PIIRID
- OLEMASOLEV MADALPINGE ÕHULIIN
- OLEMASOLEV SIDEMAAKAABEL
- OLEMASOLEV MP MAAKAABEL
- OLEMASOLEV KESKPINGE MAAKAABEL
- OLEMASOLEV KESKPINGE ÕHULIIN
- V OLEMASOLEV VEETRASS
- K OLEMASOLEV KANALITRASS
- OLEMASOLEV DRENAAŽ

Projekti nimetus

Ertsma, Loomse, Tõrdu, Halinga ja Tarva külade sideprojekti koostamine

Joonise nimetus

Asendiplaan

Projekteerija
Hepta Group Energy OÜ
Teaduspargi 6/1
12618 TALLINN
EESTI
Tel. +372 5179698
info@hepta.ee

Tellija
Corle OÜ,
Uustalu 2, Kose, 75101, Harjumaa
Tel 6069300,
corle@corle.ee

Kontrollija	S. Kulp		Staadium	Mõõtkava	Projekti nr
Projektijuht	S. Kulp		EP	1:500	26126
Projekteerija	A. Andersson		Kuupäev		Joonise nr
			23.09.2026		E211

1189x841

63701:001:0010
Pulgakommi

63801:001:1045
Kalda

18803:001:0111
Anni

18803:001:0230
Tiksa

63801:001:0898
Suure-Kalda

Sidetoru panna truubi alla

Sidetoru panna truubi alla

ETTEVAATUST!
Ristuv kommunikatsioon.

Kr
Bewdrenskare tee

TINGMÄRGID:

- PROJEKTEERITUD MULTITORU (MAATRASS)
- PROJEKTEERITUD KLIENDILIIN (MAATRASS)
- PROJEKTEERITUD KAITSETORU 1250N
- PROJEKTEERITUD KAITSETORU 750N (kinnine paigaldus)
- PROJEKTEERITUD KAITSETORU 750N (lahtine paigaldus)
- C1234 PROJEKTEERITUD JAOTUSKAPP
- C1234-DP1 PROJEKTEERITUD VAHEJAOTUSKAPP
- VAHEJAOTUSKAPI KONTUUR (MAAPEALNE)
- LP PROJEKTEERITUD LÕPP-PUNKT SOKLIL

- KATASTRIÜKSUSTE PIIRID
- OLEMASOLEV MADALPINGE ÕHULIIN
- OLEMASOLEV SIDEMAAKAABEL
- OLEMASOLEV MP MAAKAABEL
- OLEMASOLEV KESKPINGE MAAKAABEL
- OLEMASOLEV KESKPINGE ÕHULIIN
- OLEMASOLEV VEETRASS
- OLEMASOLEV KANALITRASS
- OLEMASOLEV DRENAAŽ

Projekti nimetus

Ertsma, Loomse, Tõrdu, Halinga ja Tarva külade sideprojekti koostamine

Joonise nimetus

Asendiplaan

Projekteerija


Hepta Group Energy OÜ
Teaduspargi 6/1
12618 TALLINN
EESTI
Tel. +372 5179698
info@hepta.ee

Tellija

Corle OÜ,
Uustalu 2, Kose, 75101, Harjumaa
Tel 6069300,
corle@corle.ee

Kontrollija	S. Kulp		Staadium	Mõõtkava	Projekti nr
Projektijuht	S. Kulp		EP	1:500	26126
Projekteerija	A. Andersson		Kuupäev		Joonise nr
			23.09.2026		E212

1189x841

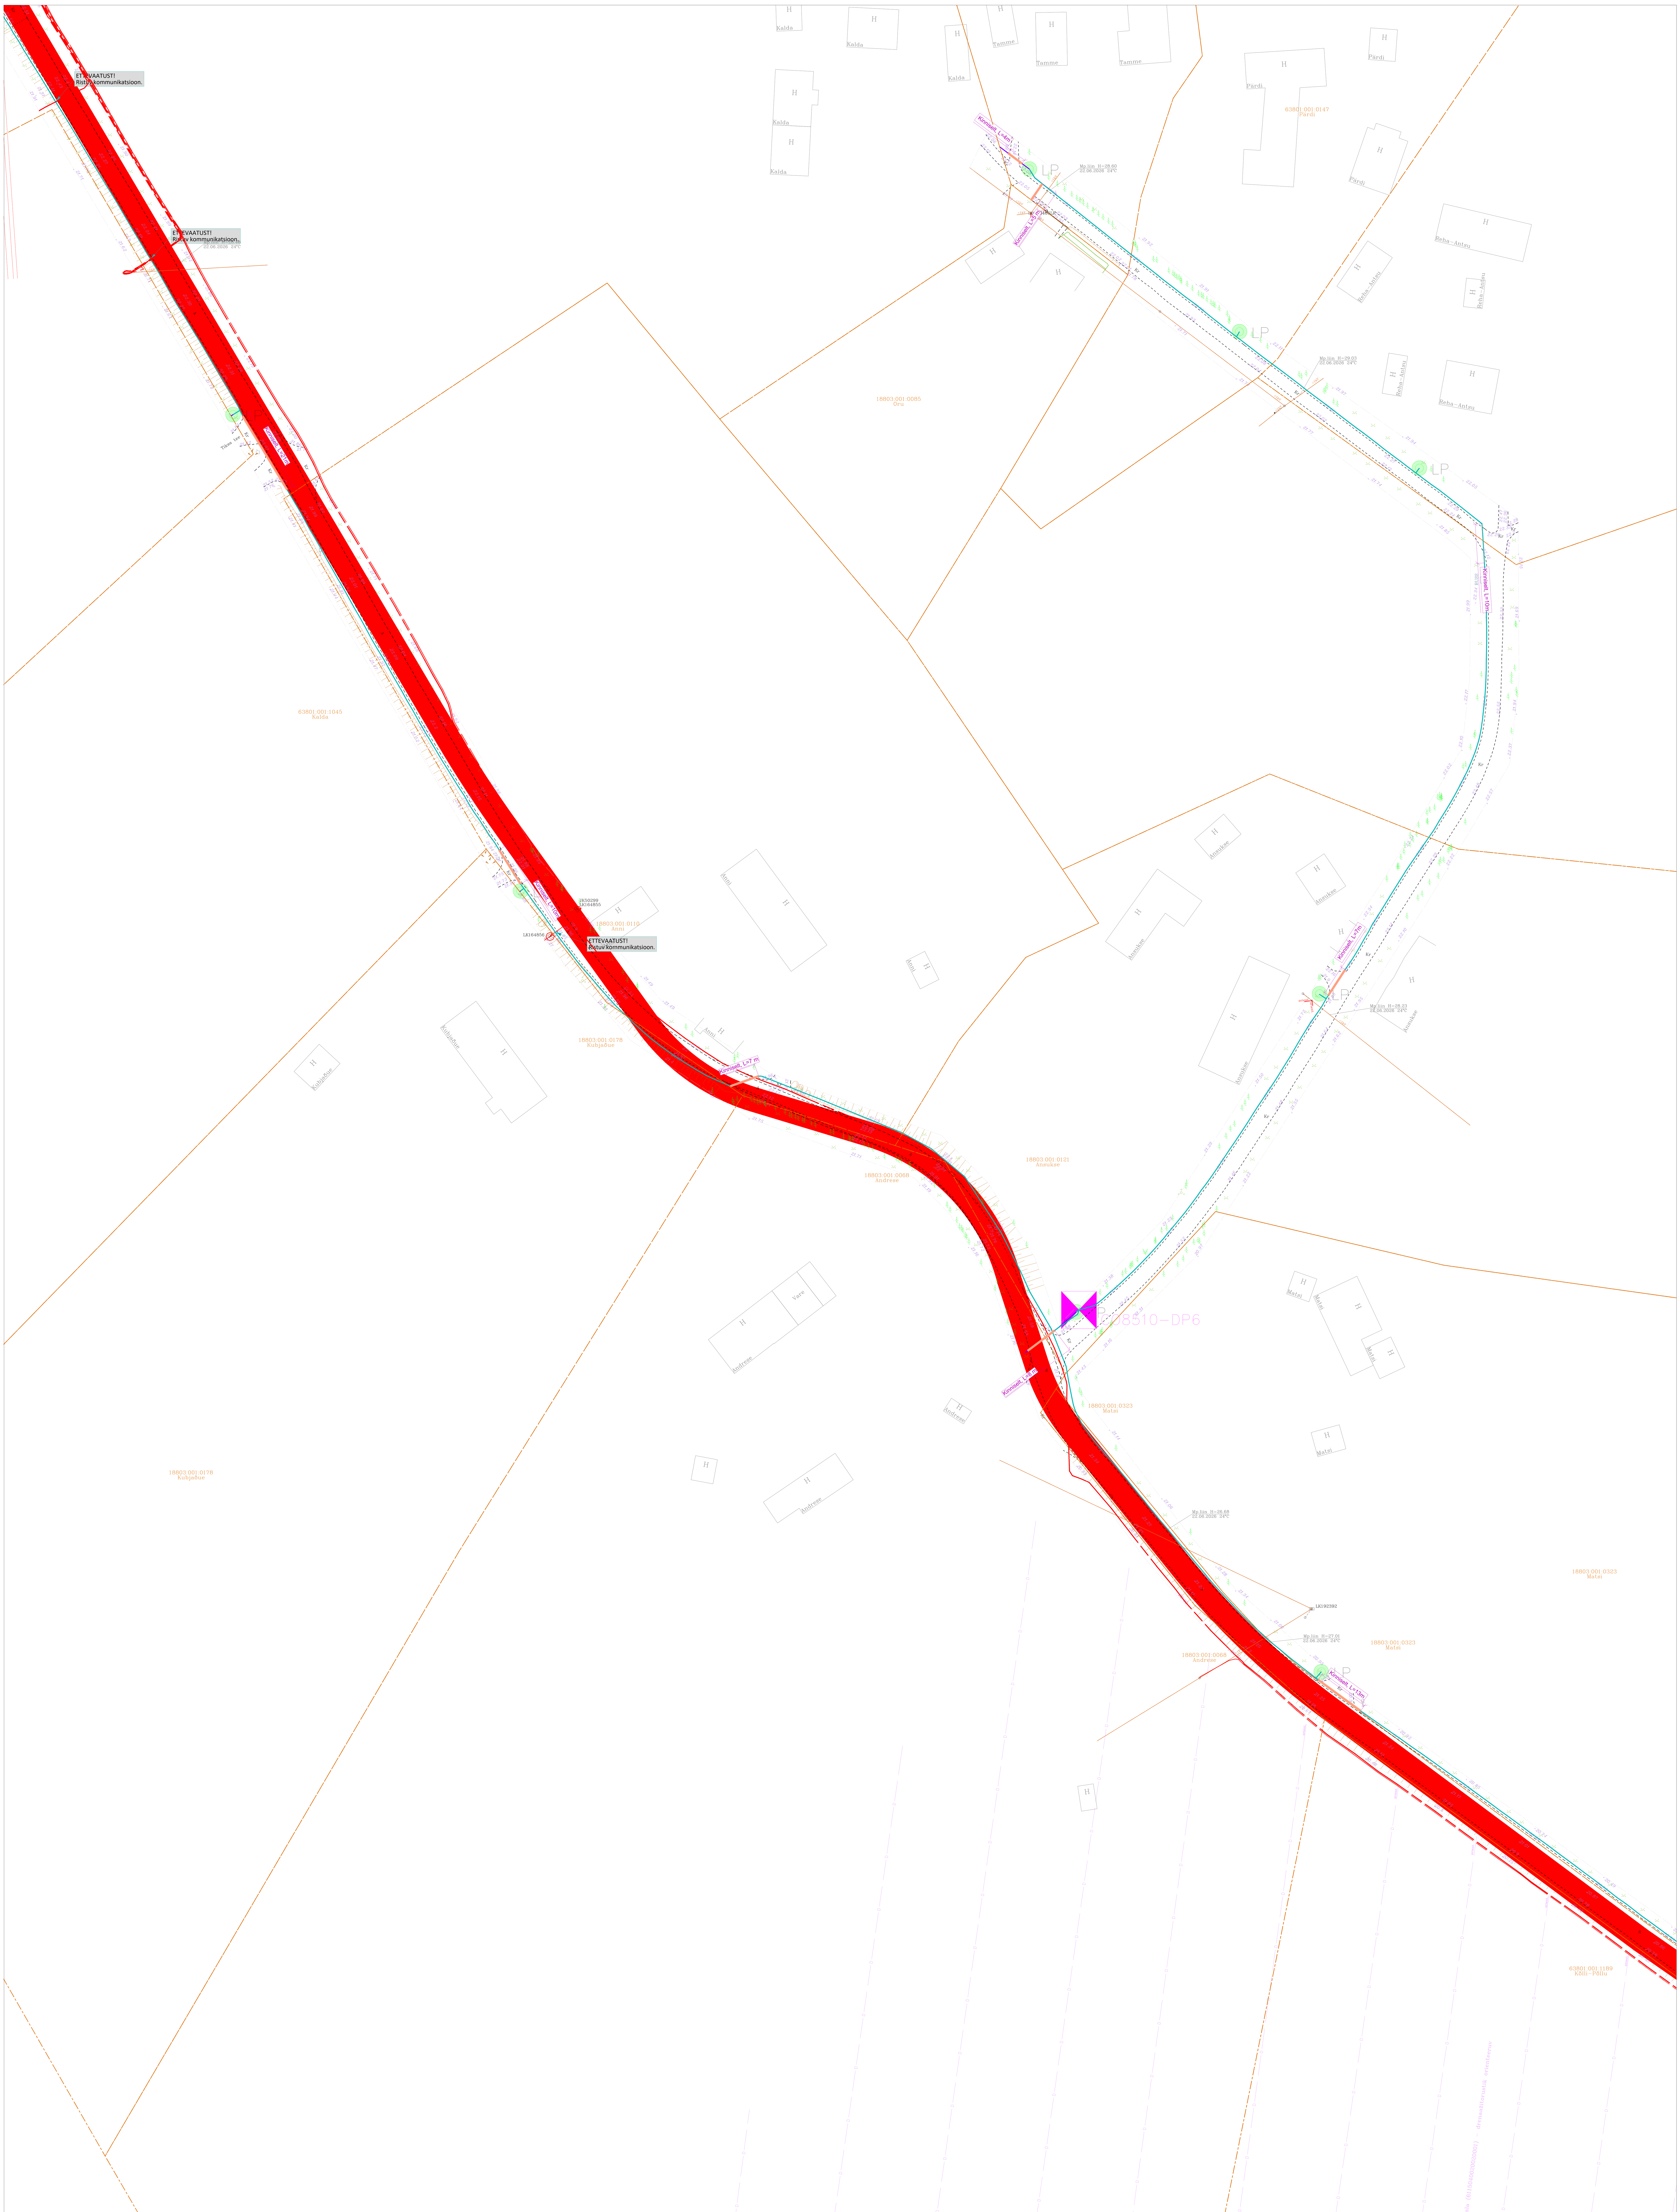

TINGMÄRGID:

- PROJEKTEERITUD MULTITORU (MAATRASS)
- PROJEKTEERITUD KLIENDILIIN (MAATRASS)
- PROJEKTEERITUD KAITSETORU 1250N
- PROJEKTEERITUD KAITSETORU 750N (kinnine paigaldus)
- PROJEKTEERITUD KAITSETORU 750N (lahtine paigaldus)
- C1234 PROJEKTEERITUD JAOTUSKAPP
- C1234-DP1 PROJEKTEERITUD VAHEJAOTUSKAPP
- VAHEJAOTUSKAPI KONTUUR (MAAPEALNE)
- LP PROJEKTEERITUD LÕPP-PUNKT SOKLIL
- KATASTRIÜKSUSTE PIIRID
- OLEMASOLEV MADALPINGE ÕHULIIN
- OLEMASOLEV SIDEMAAKAABEL
- OLEMASOLEV MP MAAKAABEL
- OLEMASOLEV KESKPINGE MAAKAABEL
- OLEMASOLEV KESKPINGE ÕHULIIN
- OLEMASOLEV VEETRASS
- OLEMASOLEV KANALITRASS
- OLEMASOLEV DRENAAŽ

Projekti nimetus

Ertsma, Loomse, Tõrdu, Halinga ja Tarva külade sideprojekti koostamine

Joonise nimetus

Asendiplaan

Projekteerija: Hepta Group Energy OÜ, Teaduspargi 6/1, 12618 TALLINN, EESTI, Tel. +372 5179698, info@hepta.ee

Tellija: Corle OÜ, Uustalu 2, Kose, 75101, Harjumaa, Tel 6069300, corle@corle.ee

Kontrollija	S. Kulp	
Projektijuht	S. Kulp	
Projekteerija	A. Andersson	

Staadium	Mõõtkava	Projekti nr
EP	1:500	26126
Kuupäev		**Joonise nr**
23.09.2026		E213

1189x841



TINGMÄRGID:

PROJEKTEERITUD MULTITORU (MAATRASS)	KATASTRIÜKSUSTE PIIRID
PROJEKTEERITUD KLIENDILIIN (MAATRASS)	OLEMASOLEV MADALPINGE ÕHULIIN
PROJEKTEERITUD KAITSETORU 1250N	OLEMASOLEV SIDEMAAKAABEL
PROJEKTEERITUD KAITSETORU 750N (kinnine paigaldus)	OLEMASOLEV MP MAAKAABEL
PROJEKTEERITUD KAITSETORU 750N (lahtine paigaldus)	OLEMASOLEV KESKPINGE MAAKAABEL
C1234 PROJEKTEERITUD JAOTUSKAPP	OLEMASOLEV KESKPINGE ÕHULIIN
C1234-DP1 PROJEKTEERITUD VAHEJAOTUSKAPP	OLEMASOLEV VEETRASS
VAHEJAOTUSKAPI KONTUUR (MAAPEALNE)	OLEMASOLEV KANALITRASS
LP PROJEKTEERITUD LÕPP-PUNKT SOKLIL	OLEMASOLEV DRENAAŽ

Projekti nimetus	Ertsma, Loomse, Tõrdu, Halinga ja Tarva külade sideprojekti koostamine
Joonise nimetus	Asendiplaan
Projekteerija	Hepta Group Energy OÜ, Teaduspargi 6/1, 12618 TALLINN, EESTI, Tel. +372 5179698, info@hepta.ee
Tellija	Corle OÜ, Uustalu 2, Kose, 75101, Harjumaa, Tel 6069300, corle@corle.ee
Kontrollija	S. Kulp
Projektijuht	S. Kulp
Projekteerija	A. Andersson
Staadium	EP
Kuupäev	23.09.2026
Mõõtkava	1:500
Projekti nr	26126
Joonise nr	E214

841x1189

18801:001:0350
Alajaama

Elering AS Paernu–Jaagupi Tõrtu 110kV

Kp liin H=40.98
22.06.2026 24°C

Loomse–Tõrdu tee

Kinniselt L=15 m

18803:001:0151
Kaja

Kp liin H=33.72
22.06.2026 24°C

Kinniselt L=6 m

ETTEVAATUST!
Ristuv kommunikatsioon.

Kinniselt L=30 m

AJ Joeli:(P–Jaagupi)

63801:001:0763
Tehno

18803:001:0141
Olmehoone

18803:001:0134
Peto–Nordi

18803:001:0129
Metalli

18803:001:0130
Paki

18803:001:0160
Tehnokeskuse

Tehnokeskuse

18803:001:0074
Polari

Polari

Soojaku

18803:001:0025
Soojaku

18803:001:0132
Halmet–Metalli

Kinniselt L=5 m

18803:001:0315
Loomse

Loomse

Kp liin H=36.65
22.06.2026 24°C

18803:001:0185
Tehnoplatsi

18801:001:0497
Biopuhasti

TINGMÄRGID:

- PROJEKTEERITUD MULTITORU (MAATRASS)
- PROJEKTEERITUD KLIENDILIIN (MAATRASS)
- PROJEKTEERITUD KAITSETORU 1250N
- PROJEKTEERITUD KAITSETORU 750N (kinnine paigaldus)
- PROJEKTEERITUD KAITSETORU 750N (lahtine paigaldus)
- C1234 PROJEKTEERITUD JAOTUSKAPP
- C1234-DP1 PROJEKTEERITUD VAHEJAOTUSKAPP
- VAHEJAOTUSKAPI KONTUUR (MAAPEALNE)
- LP PROJEKTEERITUD LÕPP-PUNKT SOKLIL

- KATASTRIÜKSUSTE PIIRID
- OLEMASOLEV MADALPINGE ÕHULIIN
- OLEMASOLEV SIDEMAAKAABEL
- OLEMASOLEV MP MAAKAABEL
- OLEMASOLEV KESKPINGE MAAKAABEL
- OLEMASOLEV KESKPINGE ÕHULIIN
- OLEMASOLEV VEETRASS
- OLEMASOLEV KANALITRASS
- OLEMASOLEV DRENAAŽ

Projekti nimetus

Ertsma, Loomse, Tõrdu, Halinga ja Tarva külade sideprojekti koostamine

Joonise nimetus

Asendiplaan

Projekteerija
Hepta Group Energy OÜ
Teaduspargi 6/1
12618 TALLINN
EESTI
Tel. +372 5179698
info@hepta.ee

Tellija
Corle OÜ,
Uustalu 2, Kose, 75101, Harjumaa
Tel 6069300,
corle@corle.ee

Kontrollija	S. Kulp		Staadium	Mõõtkava	Projekti nr
Projektijuht	S. Kulp		EP	1:500	26126
Projekteerija	A. Andersson		Kuupäev		Joonise nr
			23.09.2026		E215

1189x841

Projekteeritud kaablikaitsetoru, l =18m

Projekteeritud kaablikaitsetoru, l =30m

Projekteeritud kaablikaitsetoru, l =6m

Projekteeritud kaablikaitsetoru, l =5m

Projekteeritud kaablikaitsetoru, l = 92 m.
Silla konstrutsiooni sees l = 87 m

ALA KÕRGUS 26.50 - 26.80

ALA KÕRGUS 27.30 - 28.40

ALA KÕRGUS 27.30

ALA KÕRGUS 27.90 - 28.10

ALA KÕRGUS 27.00 - 27.40

Valgustusklass M5

Valgustusklass M5 (alamine sõidurada)

Valgustusklass P5

Halinga liiklussõim

TR-0156

TR-0157

KAVANDATAV LIIKLUSKAAMERA ASUKOHT

ETTEVAATUST! Ristuv kommunikatsioon.

Kinnisell. L=17m

Kinnisell. L=30 m

Kinnisell. L=10 m

Kinnisell. L=25 m

Projekteeritud 2x välisvalgustuse lülituskiip Halinga LJS-1 ja Halinga LJS-2.
Eeldatav omanik: TRAM ja KOV

TINGMÄRGID:

- PROJEKTEERITUD MULTITORU (MAATRASS)
- PROJEKTEERITUD KLIENDILIIN (MAATRASS)
- PROJEKTEERITUD KAITSETORU 1250N
- PROJEKTEERITUD KAITSETORU 750N (kinnine paigaldus)
- PROJEKTEERITUD KAITSETORU 750N (lahtine paigaldus)
- C1234 PROJEKTEERITUD JAOTUSKAPP
- C1234-DPI PROJEKTEERITUD VAHEJAOTUSKAPP
- VAHEJAOTUSKAPI KONTUUR (MAAPEALNE)
- LP PROJEKTEERITUD LÕPP-PUNKT SOKLIL
- KATASTRIÜKSUSTE PIIRID
- OLEMASOLEV MADALPINGE ÕHULIIN
- OLEMASOLEV SIDEMAAKAABEL
- OLEMASOLEV MP MAAKAABEL
- OLEMASOLEV KESKPINGE MAAKAABEL
- OLEMASOLEV KESKPINGE ÕHULIIN
- OLEMASOLEV VEETRASS
- OLEMASOLEV KANALITRASS
- OLEMASOLEV DRENAAŽ

Projekti nimetus

Ertsma, Loomse, Tõrdu, Halinga ja Tarva külade sideprojekti koostamine

Joonise nimetus

Asendiplaan

Projekteerija

Hepta Group Energy OÜ
Teaduspargi 6/1
12618 TALLINN
EESTI
Tel. +372 5179698
info@hepta.ee

Tellija

Corle OÜ,
Uustalu 2, Kose, 75101, Harjumaa
Tel 6069300,
corle@corle.ee

Kontrollija	S. Kulp		Staadium	Mõõtkava	Projekti nr
Projektijuht	S. Kulp		EP	1:500	26126
Projekteerija	A. Andersson		Kuupäev		Joonise nr
			23.09.2026		E216

841x1189

Soojaku

Sandvelti

18803:001:0056
Sandvelti

18803:001:0076
Kartulihoidla

Kartulihoidla

Tänavaotsa

Aasamaa

Aasko

LP

Tänavaotsa

Tänavaotsa

Tänavaotsa

18803:002:0071
Arvo alajaam

AJ Arvo:(P-Jaagup)

Kesk.liin H=32.55
22.06.2026 24°C

Kesk.liin H=32.73
22.06.2026 24°C

1-20kV

1-20kV

18803:002:0231
Tänavaotsa

Biopuhasti

18803:001:0497
puhasti

pinnas

18803:001:0315
Loomse

18803:002:0231
Tänavaotsa

Ø400pl

Kinnisett, L=47m

18803:002:0026
Vaetiaekluini

Vaetiaekluini

18803:001:0047
Mardi

TINGMÄRGID:

- PROJEKTEERITUD MULTITORU (MAATRASS)
- PROJEKTEERITUD KLIENDILIIN (MAATRASS)
- PROJEKTEERITUD KAITSETORU 1250N
- PROJEKTEERITUD KAITSETORU 750N (kinnine paigaldus)
- PROJEKTEERITUD KAITSETORU 750N (lahtine paigaldus)
- C1234 PROJEKTEERITUD JAOTUSKAPP
- C1234-DP1 PROJEKTEERITUD VAHEJAOTUSKAPP
- VAHEJAOTUSKAPI KONTUUR (MAAPEALNE)
- LP PROJEKTEERITUD LÕPP-PUNKT SOKLIL

- KATASTRIÜKSUSTE PIIRID
- OLEMASOLEV MADALPINGE ÕHULIIN
- OLEMASOLEV SIDEMAAKAABEL
- OLEMASOLEV MP MAAKAABEL
- OLEMASOLEV KESKPINGE MAAKAABEL
- OLEMASOLEV KESKPINGE ÕHULIIN
- V OLEMASOLEV VEETRASS
- K OLEMASOLEV KANALITRASS
- OLEMASOLEV DRENAAŽ

Projekti nimetus

Ertsma, Loomse, Tõrdu, Halinga ja Tarva külade sideprojekti koostamine

Joonise nimetus

Asendiplaan

Projekteerija

Hepta Group Energy OÜ
Teaduspargi 6/1
12618 TALLINN
EESTI
Tel. +372 5179698
info@hepta.ee

Tellija

Corle OÜ,
Uustalu 2, Kose, 75101, Harjumaa
Tel 6069300,
corle@corle.ee

Kontrollija	S. Kulp		Staadium	Mõõtkava	Projekti nr
Projektijuht	S. Kulp		EP	1:500	26126
Projekteerija	A. Andersson		Kuupäev		Joonise nr
			23.09.2026		E217

1189x841

TINGMÄRGID:

- PROJEKTEERITUD MULTITORU (MAATRASS)
- PROJEKTEERITUD KLIENDILIIN (MAATRASS)
- PROJEKTEERITUD KAITSETORU 1250N
- PROJEKTEERITUD KAITSETORU 750N (kinnine paigaldus)
- PROJEKTEERITUD KAITSETORU 750N (lahtine paigaldus)
- C1234 PROJEKTEERITUD JAOTUSKAPP
- C1234-DP1 PROJEKTEERITUD VAHEJAOTUSKAPP
- VAHEJAOTUSKAPI KONTUUR (MAAPEALNE)
- LP PROJEKTEERITUD LÕPP-PUNKT SOKLIL
- KATASTRIÜKSUSTE PIIRID
- OLEMASOLEV MADALPINGE ÕHULIIN
- OLEMASOLEV SIDEMAAKAABEL
- OLEMASOLEV MP MAAKAABEL
- OLEMASOLEV KESKPINGE MAAKAABEL
- OLEMASOLEV KESKPINGE ÕHULIIN
- OLEMASOLEV VEETRASS
- OLEMASOLEV KANALITRASS
- OLEMASOLEV DRENAAŽ

Projekti nimetus

Ertsma, Loomse, Tõrdu, Halinga ja Tarva külade sideprojekti koostamine

Joonise nimetus

Asendiplaan

Projekteerija


Hepta Group Energy OÜ
Teaduspargi 6/1
12618 TALLINN
EESTI
Tel. +372 5179698
info@hepta.ee

Tellija

Corle OÜ,
Uustalu 2, Kose, 75101, Harjumaa
Tel 6069300,
corle@corle.ee

Kontrollija	S. Kulp		Staadium	Mõõtkava	Projekti nr
Projektijuht	S. Kulp		EP	1:500	26126
Projekteerija	A. Andersson		Kuupäev		Joonise nr
			23.09.2026		E218

1189x841



TINGMÄRGID:

PROJEKTEERITUD MULTITORU (MAATRASS)	KATASTRIÜKSUSTE PIIRID
PROJEKTEERITUD KLIENDILIIN (MAATRASS)	OLEMASOLEV MADALPINGE ÕHULIIN
PROJEKTEERITUD KAITSETORU 1250N	OLEMASOLEV SIDEMAAKAABEL
PROJEKTEERITUD KAITSETORU 750N (kinnine paigaldus)	OLEMASOLEV MP MAAKAABEL
PROJEKTEERITUD KAITSETORU 750N (lahtine paigaldus)	OLEMASOLEV KESKPINGE MAAKAABEL
C1234 PROJEKTEERITUD JAOTUSKAPP	OLEMASOLEV KESKPINGE ÕHULIIN
C1234-DP1 PROJEKTEERITUD VAHEJAOTUSKAPP	OLEMASOLEV VEETRASS
VAHEJAOTUSKAPI KONTUUR (MAAPEALNE)	OLEMASOLEV KANALITRASS
LP PROJEKTEERITUD LÕPP-PUNKT SOKLIL	OLEMASOLEV DRENAAŽ

Projekti nimetus
Ertsma, Loomse, Tõrdu, Halinga ja Tarva külade sideprojekti koostamine

Joonise nimetus
Asendiplaan

Projekteerija

Hepta Group Energy OÜ
Teaduspargi 6/1
12618 TALLINN
EESTI
Tel. +372 5179698
info@hepta.ee

Tellija

Corle OÜ,
Uustalu 2, Kose, 75101, Harjumaa
Tel 6069300,
corle@corle.ee

Kontrollija	S. Kulp	Staadium	EP
Projektijuht	S. Kulp	Mõõtkava	1:500
Projekteerija	A. Andersson	Projekti nr	26126
Kuupäev	23.09.2026	Joonise nr	E219

841x1189



TINGMÄRGID:

	PROJEKTEERITUD MULTITORU (MAATRASS)
	PROJEKTEERITUD KLIENDILIIN (MAATRASS)
	PROJEKTEERITUD KAITSETORU 1250N
	PROJEKTEERITUD KAITSETORU 750N (kinnine paigaldus)
	PROJEKTEERITUD KAITSETORU 750N (lahtine paigaldus)
C1234	PROJEKTEERITUD JAOTUSKAPP
C1234-DP1	PROJEKTEERITUD VAHEJAOTUSKAPP
	VAHEJAOTUSKAPI KONTUUR (MAAPEALNE)
LP	PROJEKTEERITUD LÕPP-PUNKT SOKLIL
	KATASTRIÜKSUSTE PIIRID
	OLEMASOLEV MADALPINGE ÕHULIIN
	OLEMASOLEV SIDEMAAKAABEL
	OLEMASOLEV MP MAAKAABEL
	OLEMASOLEV KESKPINGE MAAKAABEL
	OLEMASOLEV KESKPINGE ÕHULIIN
	OLEMASOLEV VEETRASS
	OLEMASOLEV KANALITRASS
	OLEMASOLEV DRENAAŽ

Projekti nimetus

Ertsma, Loomse, Tõrdu, Halinga ja Tarva külade sideprojekti koostamine

Joonise nimetus

Asendiplaan

Projekteerija

Hepta Group Energy OÜ
Teaduspargi 6/1
12618 TALLINN
EESTI
Tel. +372 5179698
info@hepta.ee

Tellija

Corle OÜ,
Uustalu 2, Kose, 75101, Harjumaa
Tel 6069300,
corle@corle.ee

Kontrollija	S. Kulp	Staadium: EP	Mõõtkava: 1:500
Projektijuht	S. Kulp		Projekti nr: 26126
Projekteerija	A. Andersson	Kuupäev: 23.09.2026	Joonise nr: E220

841x1189