


ISIKLIKU KASUTUSÕIGUSE SEADMISE PLAAN

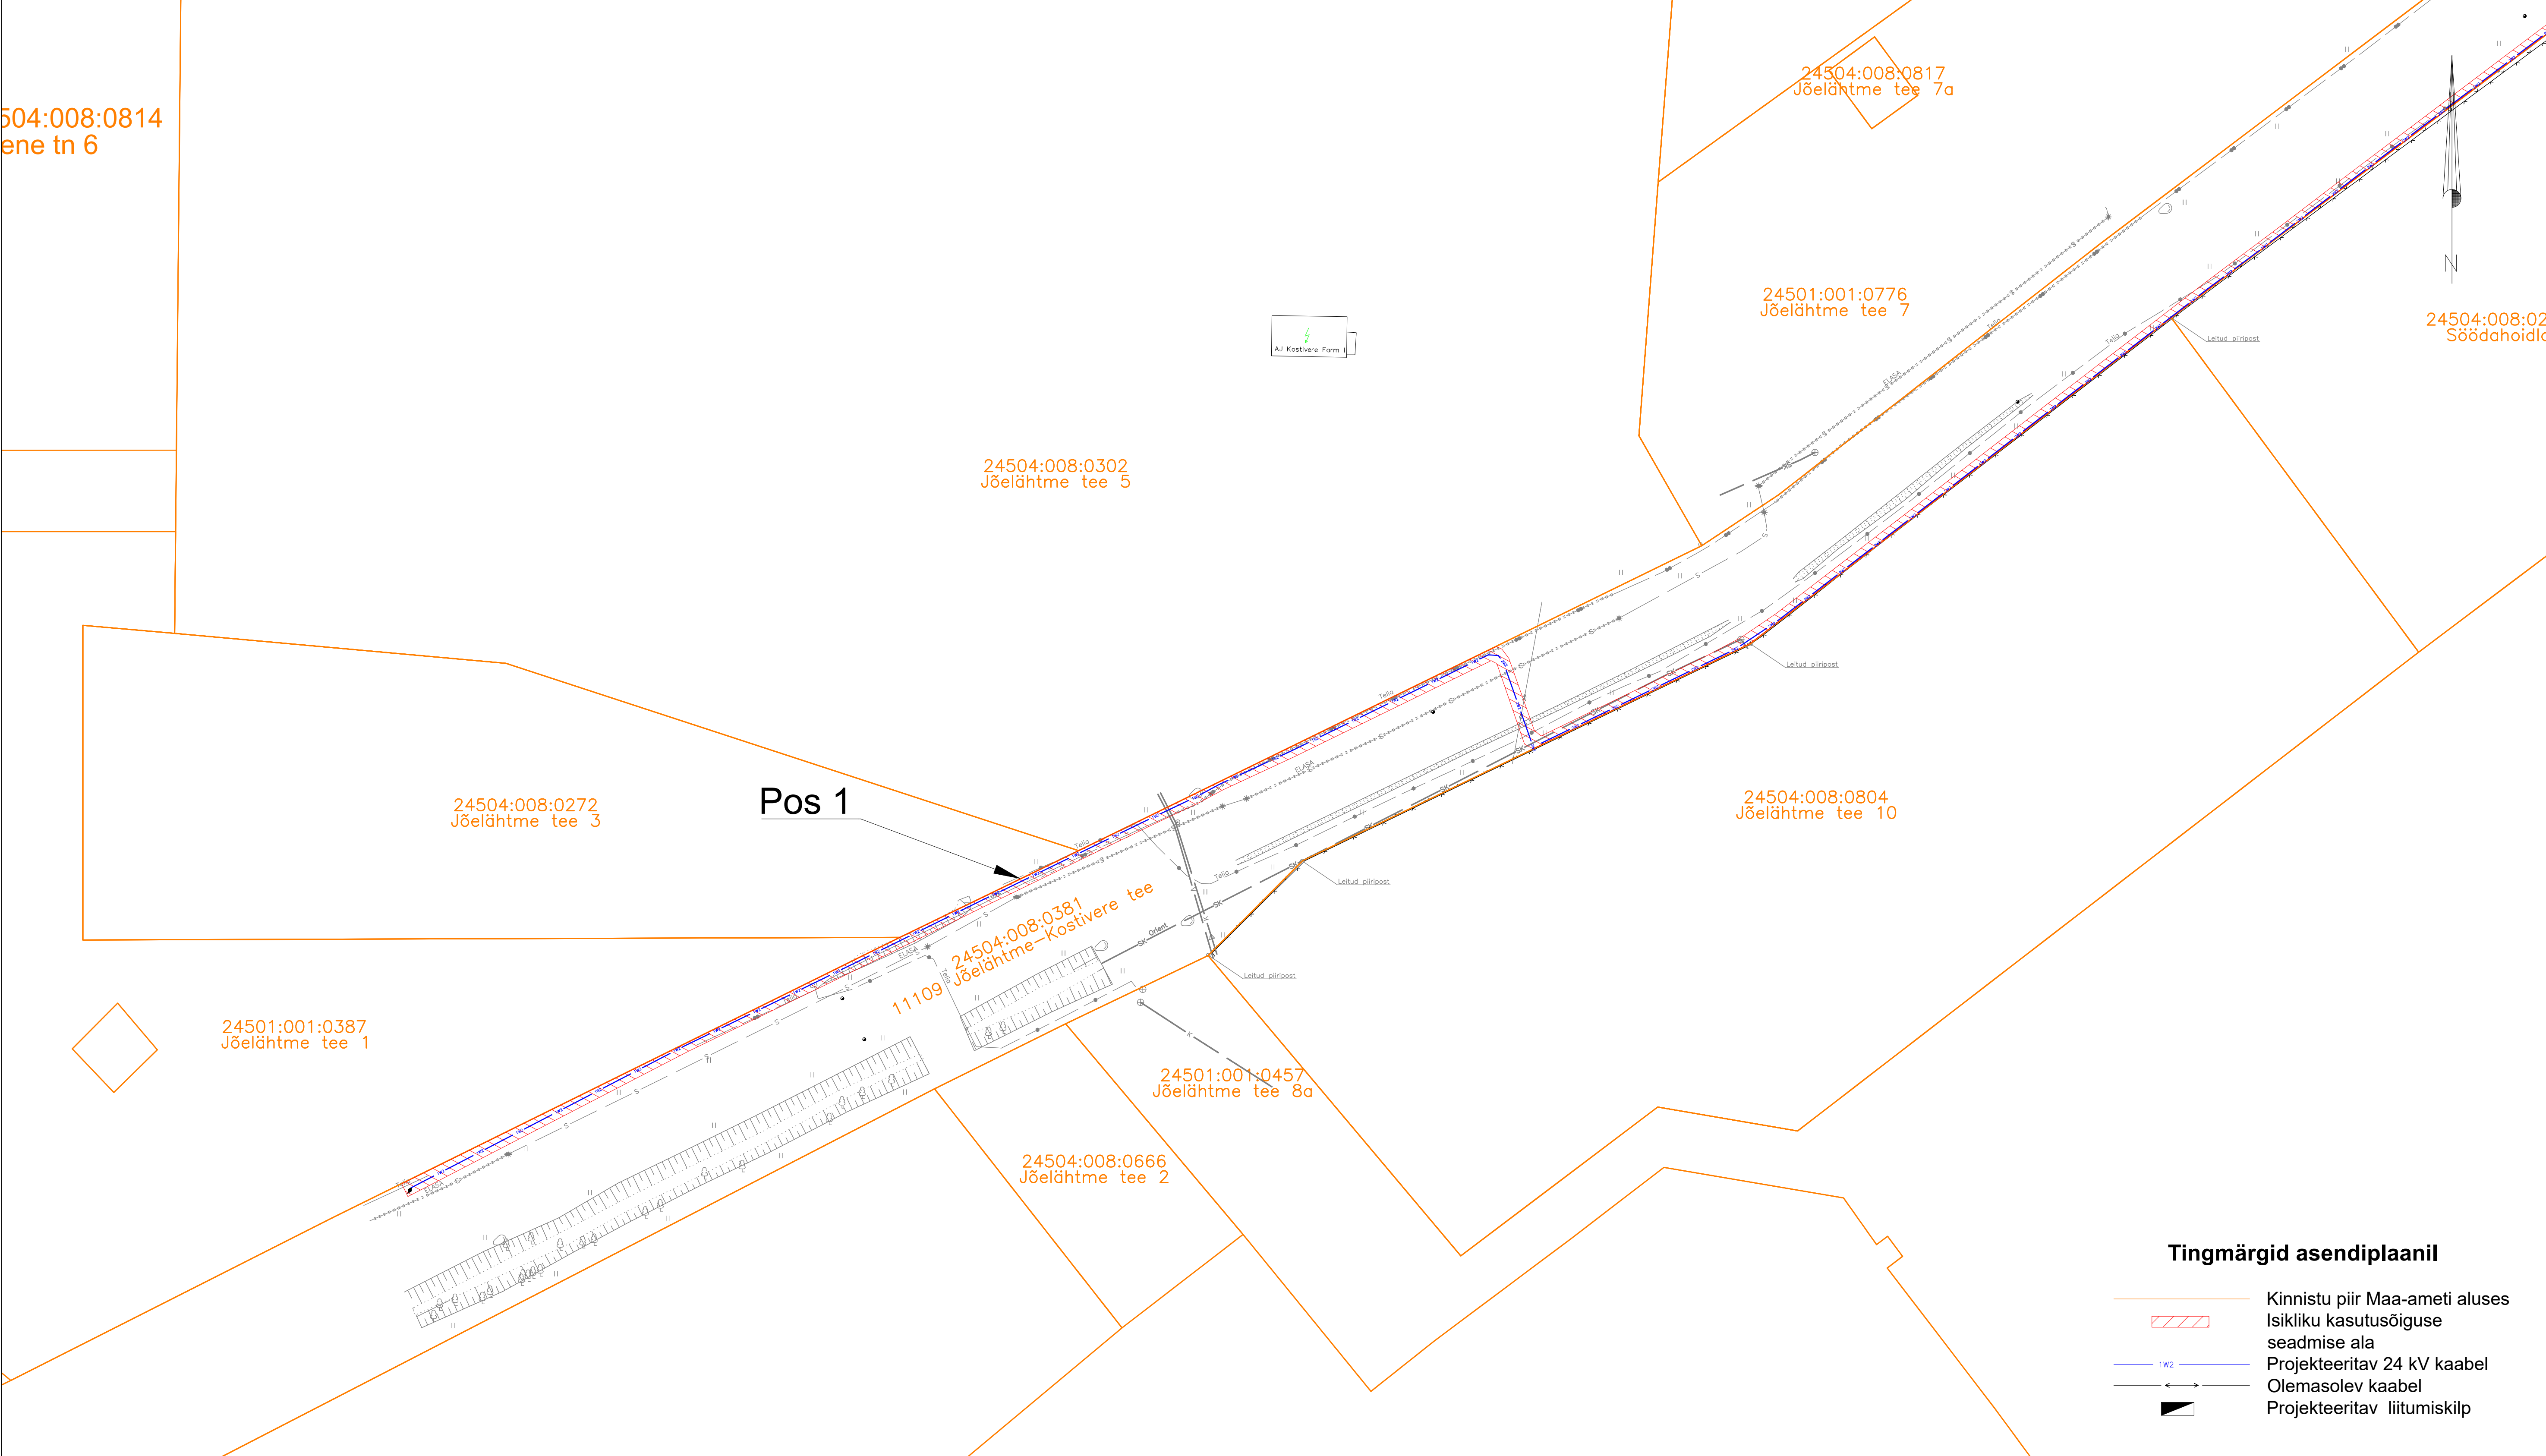

Jrk nr.	Kasutusala pos nr. (plaanil)	Kinnistu registriosa number	Katastriüksse tunnus ja nimi	Ala pindala ruutmeetrites m ²	Projekt: IP1728 Jägala üleviimine III etapp Töö nr: IH/24/011
1	Pos 1	5797550	24504:008:0381 11109 Jõe tn-Kostivere tee	868 m ²	Möötkava: 1:1000 Plaani koostas: Liis Tammekand Liis.Tammekand@enersense.com +372 56924605