


## TINGMÄRGID, PROJEKTEERITUD

	Cxxxxx	Peajaotuskapp
	C1xxxx-DPx	Vahejaotuskapp
	LP	Lõpp-punkt (Fiktiivne)
	LP	Lõpp-punkt
		Baasvõrguga lõpppunkt (vajadusel rajada uus sidekaev, vt ELA SA TT)
	M	Sidekaev
		Olemasoleva ELV maasutusala
		Sõlmitav maakasutusala kliendiliinile eramaal
		Sõlmitud maakasutus magistraalliinile
		Sõlmitud maakasutus kliendiliinile
		Projekteeritud multitoru trass, maasisene
		Projekteeritud multitoru trass, õhuliinil
		Projekteeritud õhuliin lõpp punktist tarbijani (Erandina puudub lõpp punkt hargnemisel kortermajja, kus on enam kui 3 tarbijat)
		Projekteeritud maaliin lõpp punktist tarbijani (Erandina puudub lõpp punkt hargnemisel kortermajja, kus on enam kui 3 tarbijat)
		Katastripiir
		Abikaevik
		Projekteeritud puitmast 10m, klass II. (Kui pole tekstiviites teisiti märgistatud)

## MÄRKUSED

1. Geodeetiline alus on koostatud OÜ Elker RMT poolt, töönumbriga Saare2211GA
2. Tööde puhul mälestise alal tuleb enne tööde tegemist Muinsuskaitseametist taotleda tööde tegemise luba.

Projekti nimetus Sidevõrgu projekteerimine ja ehitus Saaremaa vallas			
Joonise nimetus Sidevõrgu asendiplaan, Kipi küla VT1913			
Projekteerija <b>Hepta</b> Hepta Group Energy OÜ Mäealuse 2/1 12618 TALLINN ESTI Tel. +372 5179698 info@hepta.ee		Tellija <b>Enefit</b> Enefit Connect OÜ, Veskiposti tn 2 Tallinn Harjumaa 10138 Tel +372 777 404, info@enefitconnect.ee	
Kontrollija	S. Kulp	Staadium	EP
Projekti juht	S. Kulp	Möötkava	1:1000
Projekteerija	R. Pärn	Kuupäev	11.01.2023
		Projekti nr	22527
		Joonise nr	E201

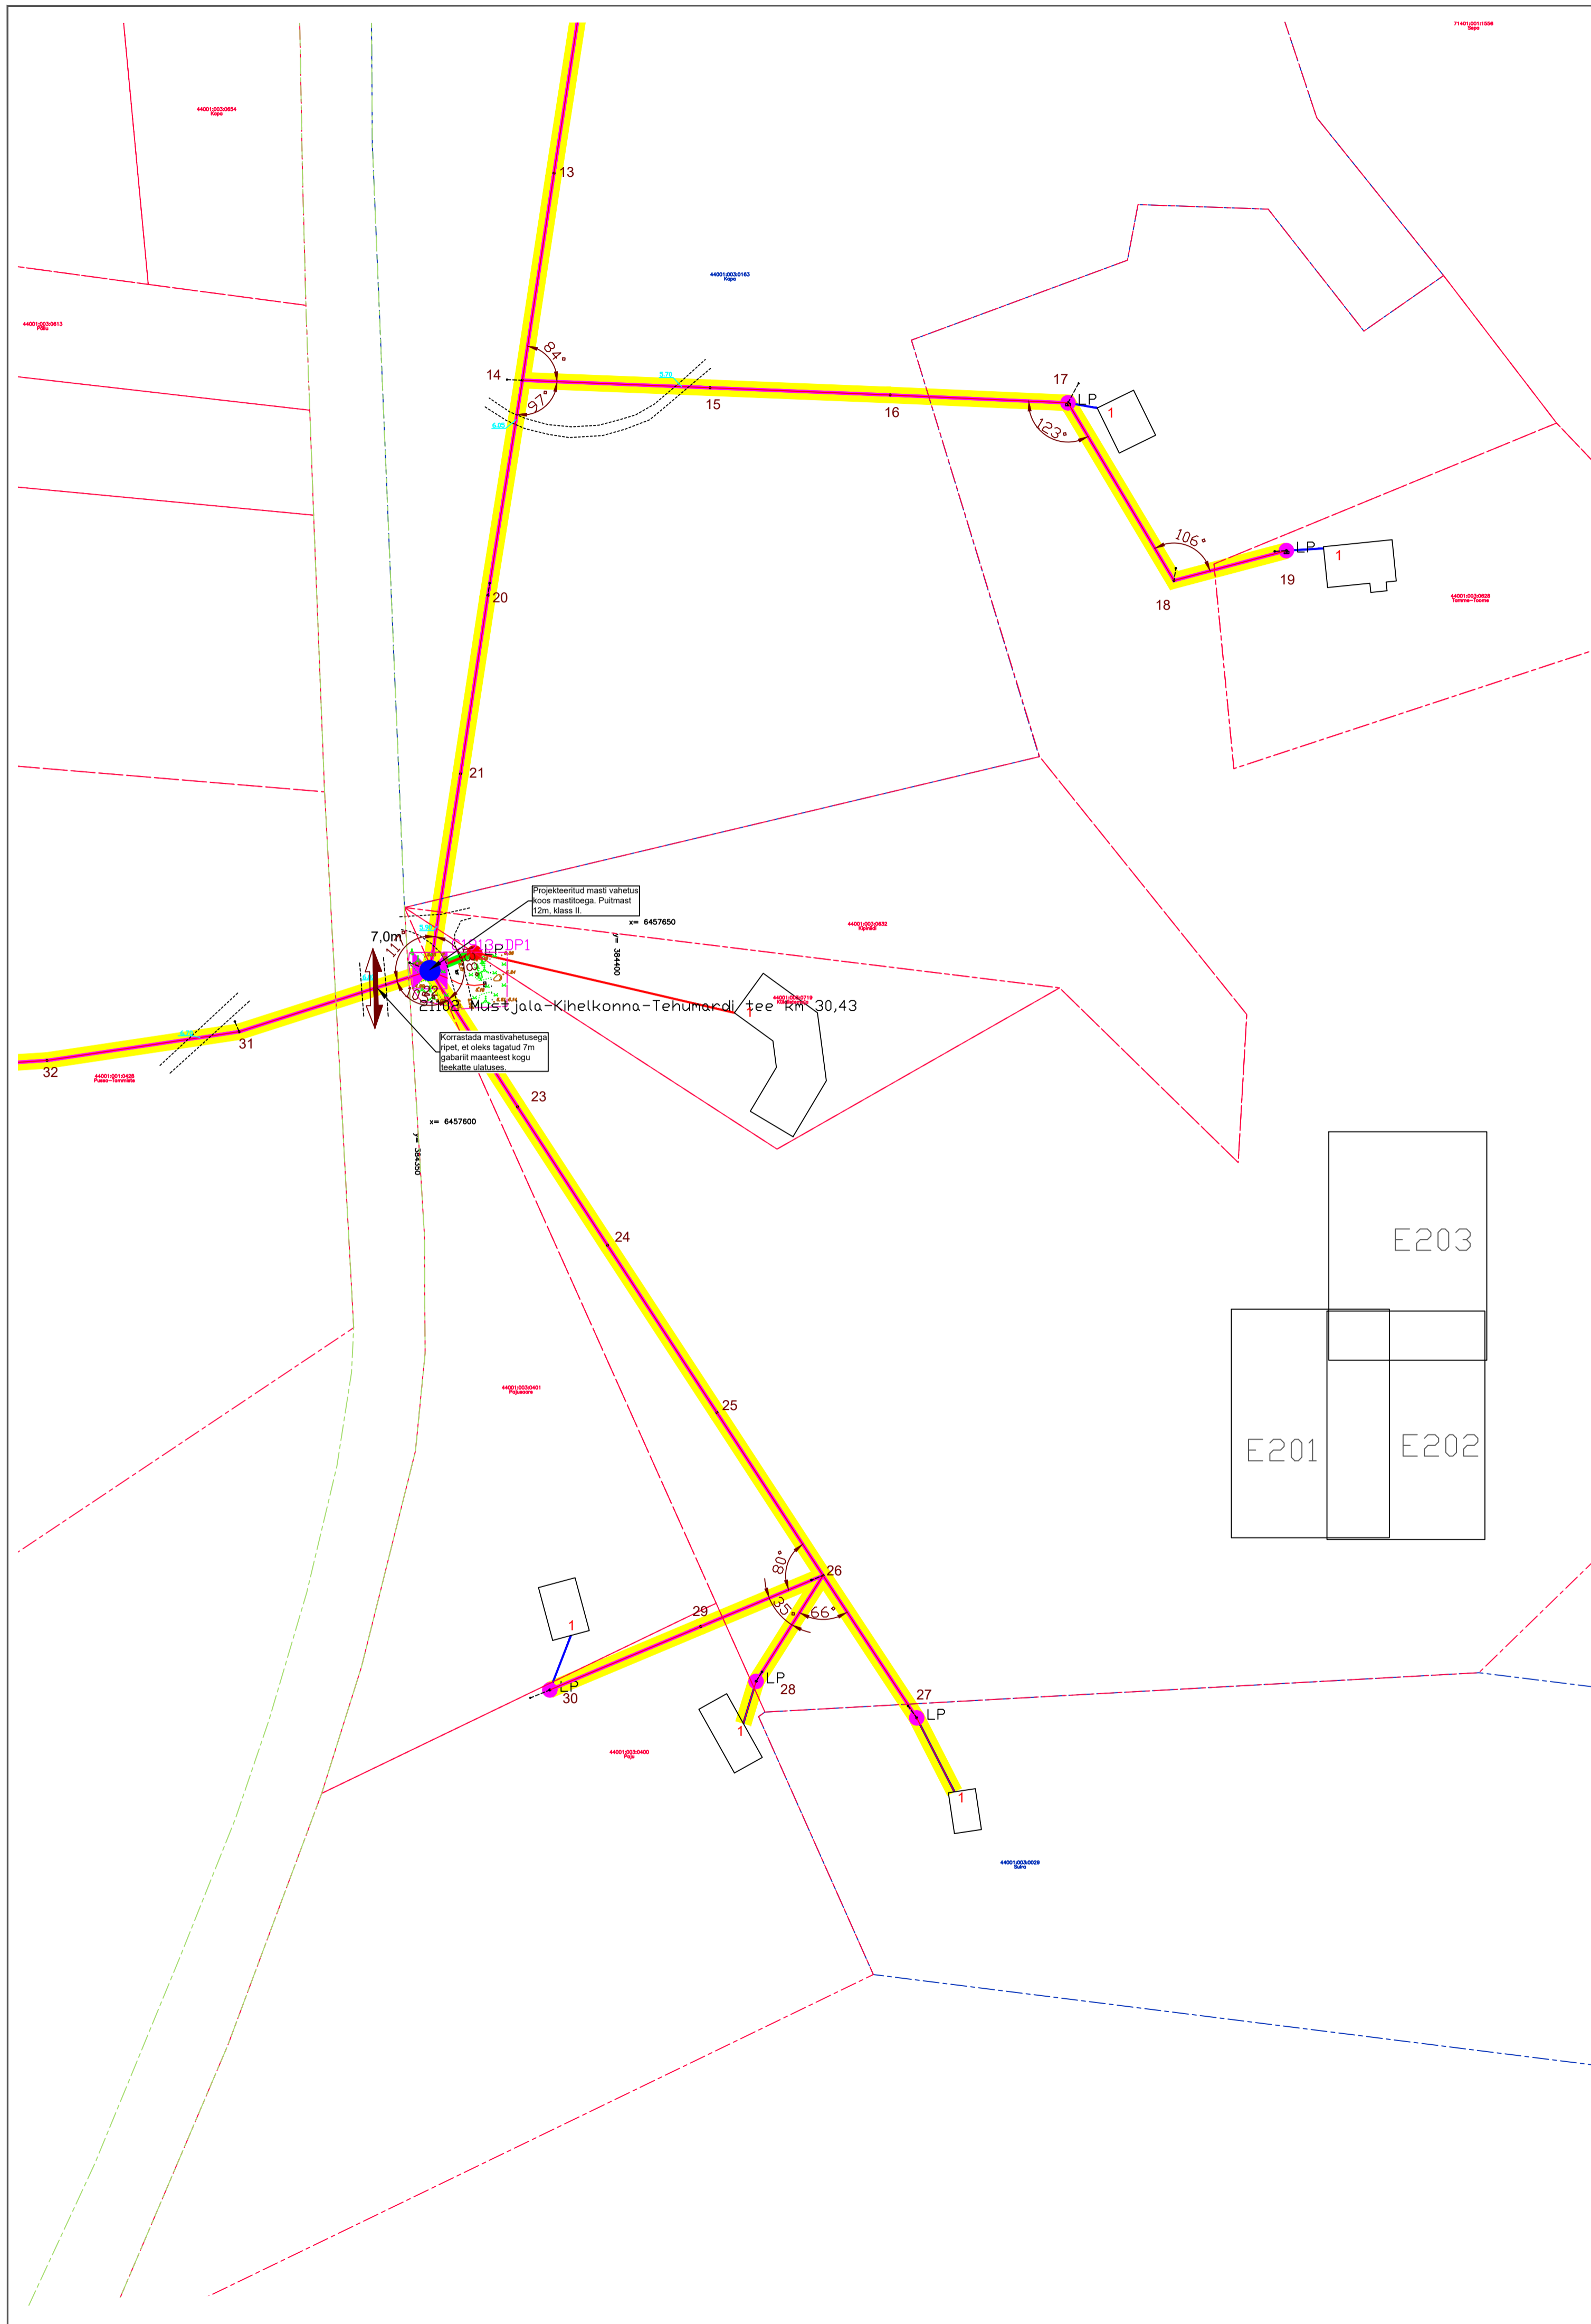


## TINGMÄRGID, PROJEKTEERITUD

	Cxxxxx	Peajaotuskapp
	C1xxxx-DPx	Vahejaotuskapp
	LP	Lõpp-punkt (Fiktiivne)
	LP	Lõpp-punkt
		Baasvõrguga lõpppunkt (vajadusel rajada uus sidekaev, vt ELA SA TT)
	M	Sidekaev
		Olemasoleva ELV maasutusala
		Sõlmitav maakasutusala kliendiliinile eramaal
		Sõlmitud maakasutus magistraalliinile
		Sõlmitud maakasutus kliendiliinile
		Projekteeritud multitoru trass, maasisene
		Projekteeritud multitoru trass, õhuliinil
		Projekteeritud õhuliin lõpp punktist tarbijani (Erandina puudub lõpp punkt hargnemisel kortermajja, kus on enam kui 3 tarbijat)
		Projekteeritud maaliin lõpp punktist tarbijani (Erandina puudub lõpp punkt hargnemisel kortermajja, kus on enam kui 3 tarbijat)
		Katastripiir
		Abikaevik
		Projekteeritud puitmast 10m, klass II. (Kui pole tekstiviites teisiti märgistatud)

## MÄRKUSED

1. Geodeetiline alus on koostatud OÜ Elker RMT poolt, töönumbriga Saare2211GA
2. Tööde puhul mälestise alal tuleb enne tööde tegemist Muinsuskaitseametist taotleda tööde tegemise luba.

Projekti nimetus Sidevõrgu projekteerimine ja ehitus Saaremaa vallas			
Joonise nimetus Sidevõrgu asendiplaan, Kipi küla VT1913			
Projekteerija 		Tellija 	
Hepta Group Energy OÜ Mäealuse 2/1 12618 TALLINN EESTI Tel. +372 5179698 info@hepta.ee		Enefit Connect OÜ, Veskiposti tn 2 Tallinn Harjumaa 10138 Tel +372 777 404, info@enefitconnect.ee	
Kontrollija	S. Kulp	Staadium	EP
Projektijuht	S. Kulp	Möötkava	1:1000
Projekteerija	R. Pärn	Kuupäev	11.01.2023
		Projekti nr	22527
		Joonise nr	E202

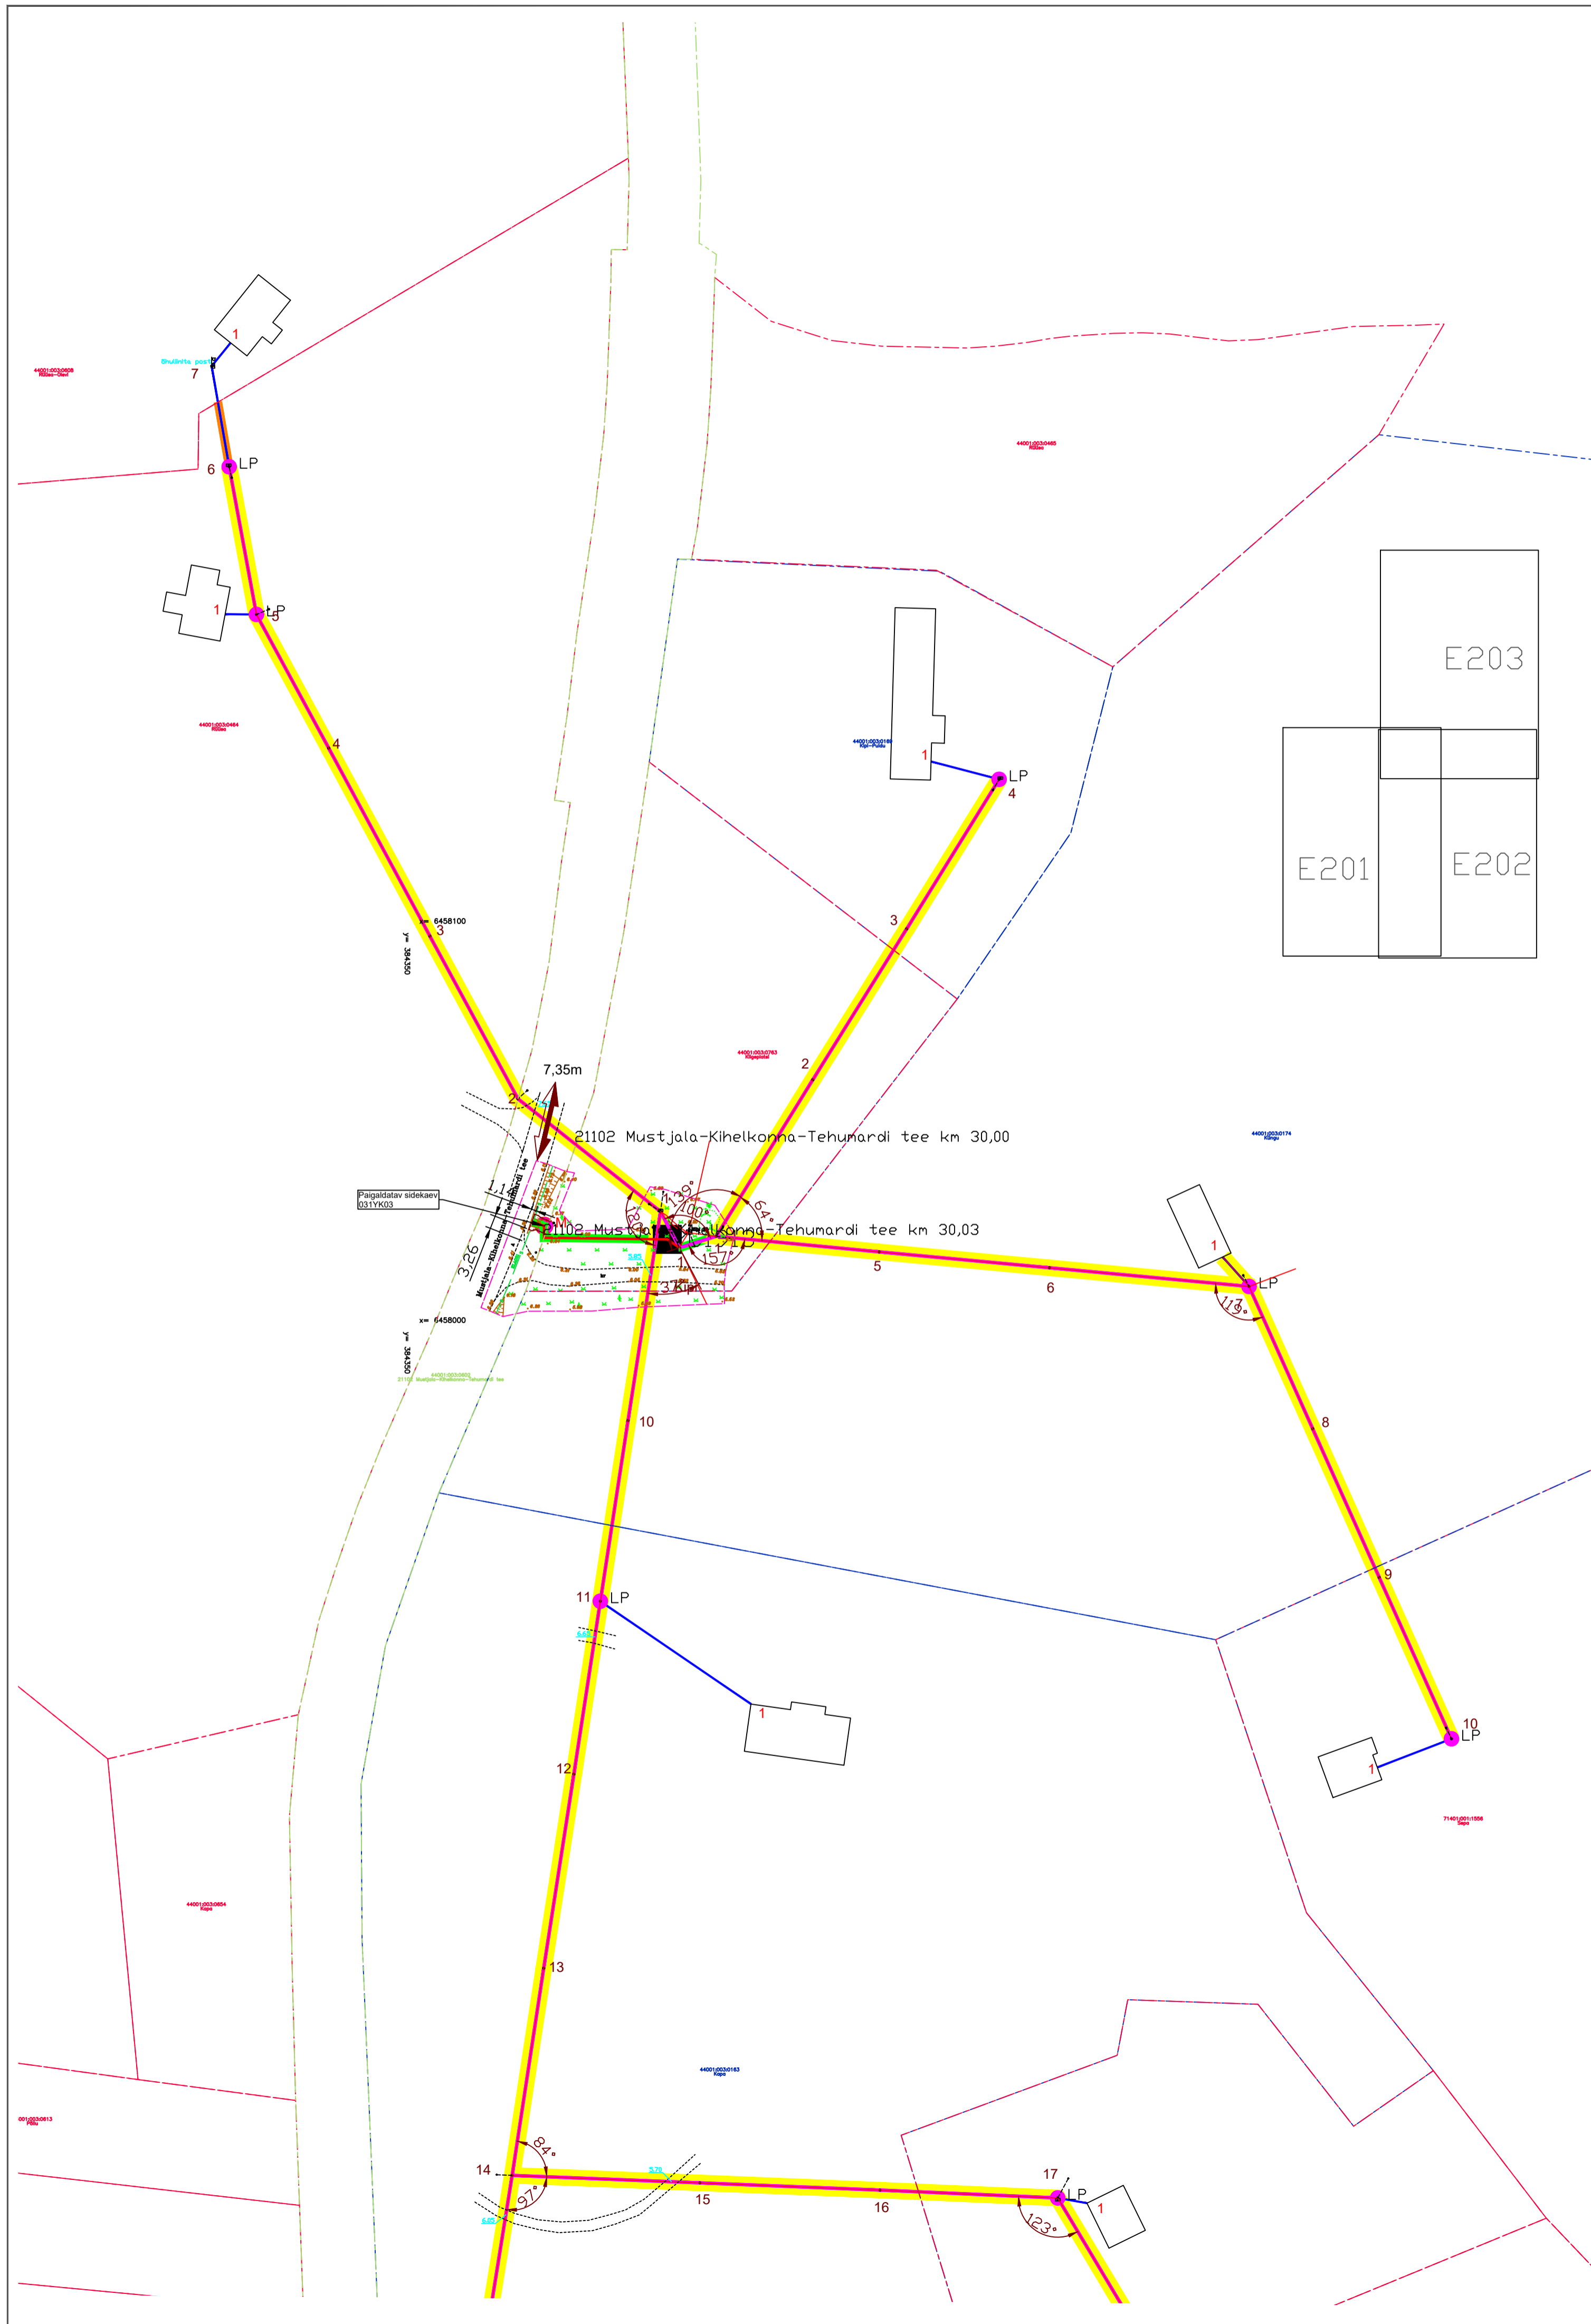

### TINGMÄRGID, PROJEKTEERITUD

	Cxxxx	Peajaotuskapp
	C1xxxx-DPx	Vahejaotuskapp
	LP	Lõpp-punkt (Fiktiivne)
	LP	Lõpp-punkt
		Baasvõrguga lõpppunkt (vajadusel rajada uus sidekaev, vt ELA SA TT)
	M	Sidekaev
		Olemasoleva ELV maasutusala
		Sõlmitav maasutusala kliendiliinile eramaal
		Sõlmitud maasutus magistraalliinile
		Sõlmitud maasutus kliendiliinile
		Projekteeritud multitoru trass, maasisene
		Projekteeritud multitoru trass, õhuliinil
		Projekteeritud õhuliin lõpp punktist tarbijani (Erandina puudub lõpp punkt hargnemisel kortermajja, kus on enam kui 3 tarbijat)
		Projekteeritud maaliin lõpp punktist tarbijani (Erandina puudub lõpp punkt hargnemisel kortermajja, kus on enam kui 3 tarbijat)
		Katastripiir
		Abikaevik
		Projekteeritud puitmast 10m, klass II. (Kui pole tekstiviites teisiti märgistatud)

### MÄRKUSED

1. Geodeetiline alus on koostatud OÜ Elker RMT poolt, töönumbriga Saare2211GA
2. Tööde puhul mälestise alal tuleb enne tööde tegemist Muinsuskaitseametist taotleda tööde tegemise luba.

Projekti nimetus				Sidevõrgu projekteerimine ja ehitus Saaremaa vallas	
Joonise nimetus				Sidevõrgu asendi plaan, Kipi küla VT1913	
Projekteerija		Hepta Group Energy OÜ Mäealuse 2/1 12618 TALLINN EESTI Tel. +372 5179698 info@hepta.ee		Tellija	
				Enefit Connect OÜ, Veskiposti tn 2 Tallinn Harjumaa 10138 Tel +372 777 404, info@enefitconnect.ee	
Kontrollija	S. Kulp	Staadium	EP	Möötkava	1:1000
Projektijuht	S. Kulp	Kuupäev	11.01.2023	Projekti nr	22527
Projekteerija	R. Pärj			Joonise nr	E203