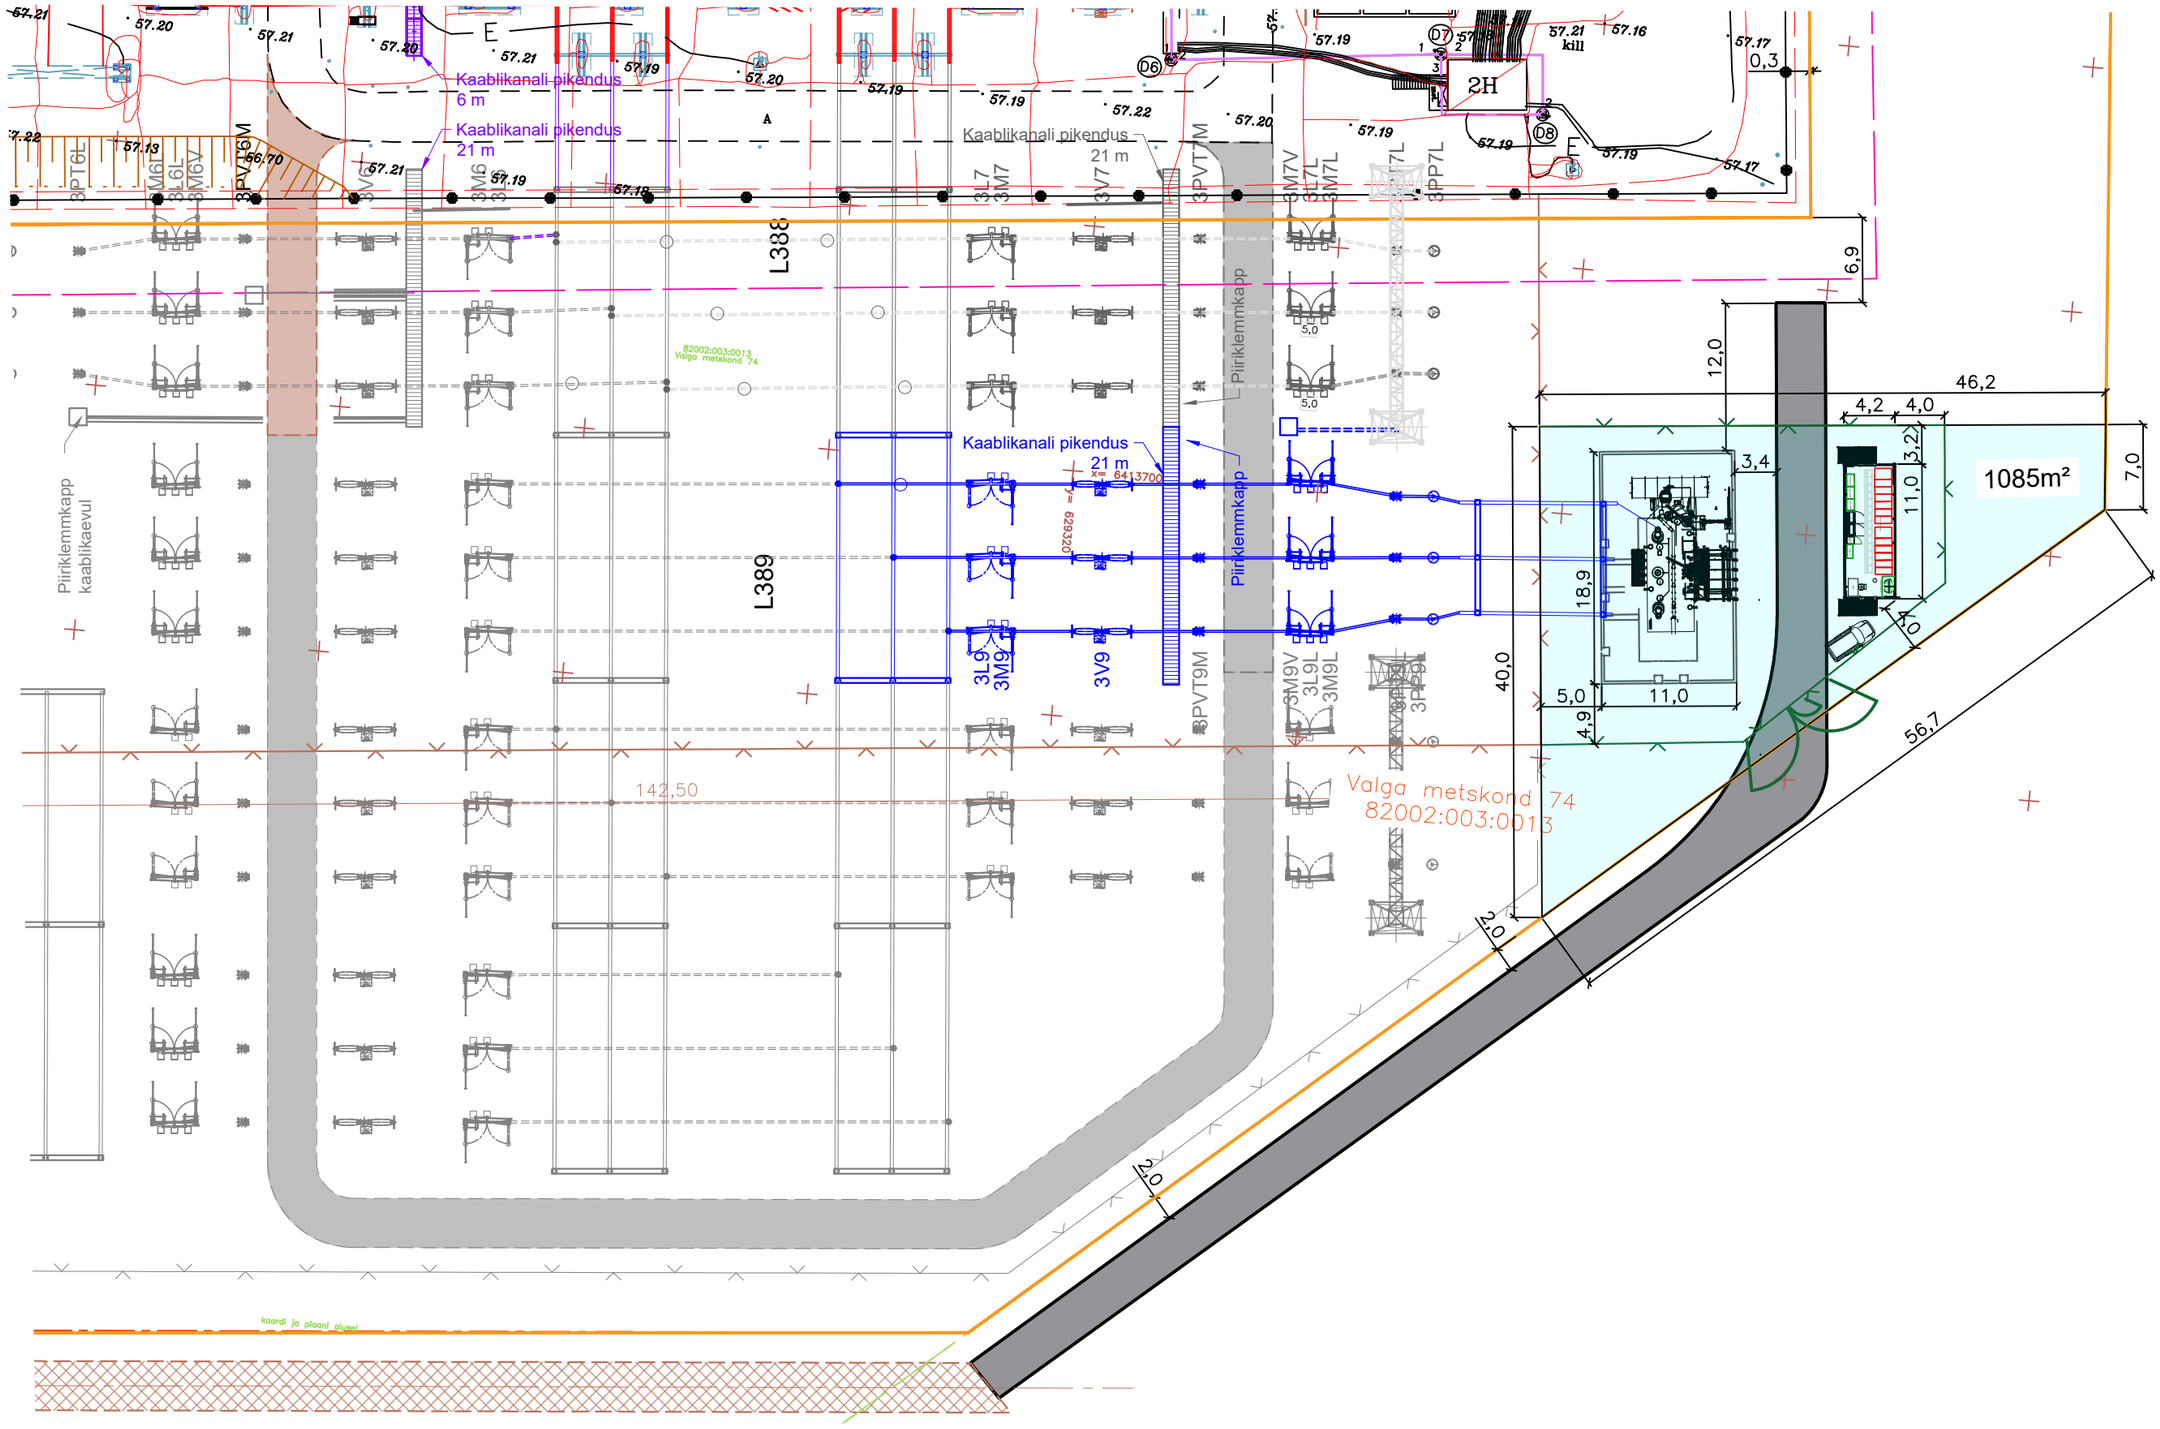

MÄRKUSED:

1. Alajaama kaitsevöönd on piirdeaiast 2m kaugusel. Kinnistupiir jääb alajaama piirdeaiast 2m kaugusele.
2. Rajatava kinnistu pindala on 1085 m².