


Projekti nimetus

SIDEVÕRGU PROJEKTEERIMINE IDA-VIRU MAAKONNAS JA JÄRVA MAAKONNAS (P2024-09)

Joonise nimetus


Ristmevälja joonis nr.1

Projekteerija




Hepta Group Energy OÜ
Mäealuse 2/1
12618 TALLINN
EESTI
Tel. +372 5179698
info@hepta.ee

Tellija



Enefit AS // Reg kood 16130213
Lelle tn 22, Kesklinna linnaosa,
11318 Tallinn, Harju maakond
Tel +372 55522205
info@enefit.ee

Kontrollija	S. Kulp		Staadium	EP	Mõõtkava 1:200	Projekti nr	24019 (VT2106)
Projekti juht	S. Kulp						
Projekteerija	M. Banko		Kuupäev				
			17.09.2024	Joonise nr		E101	

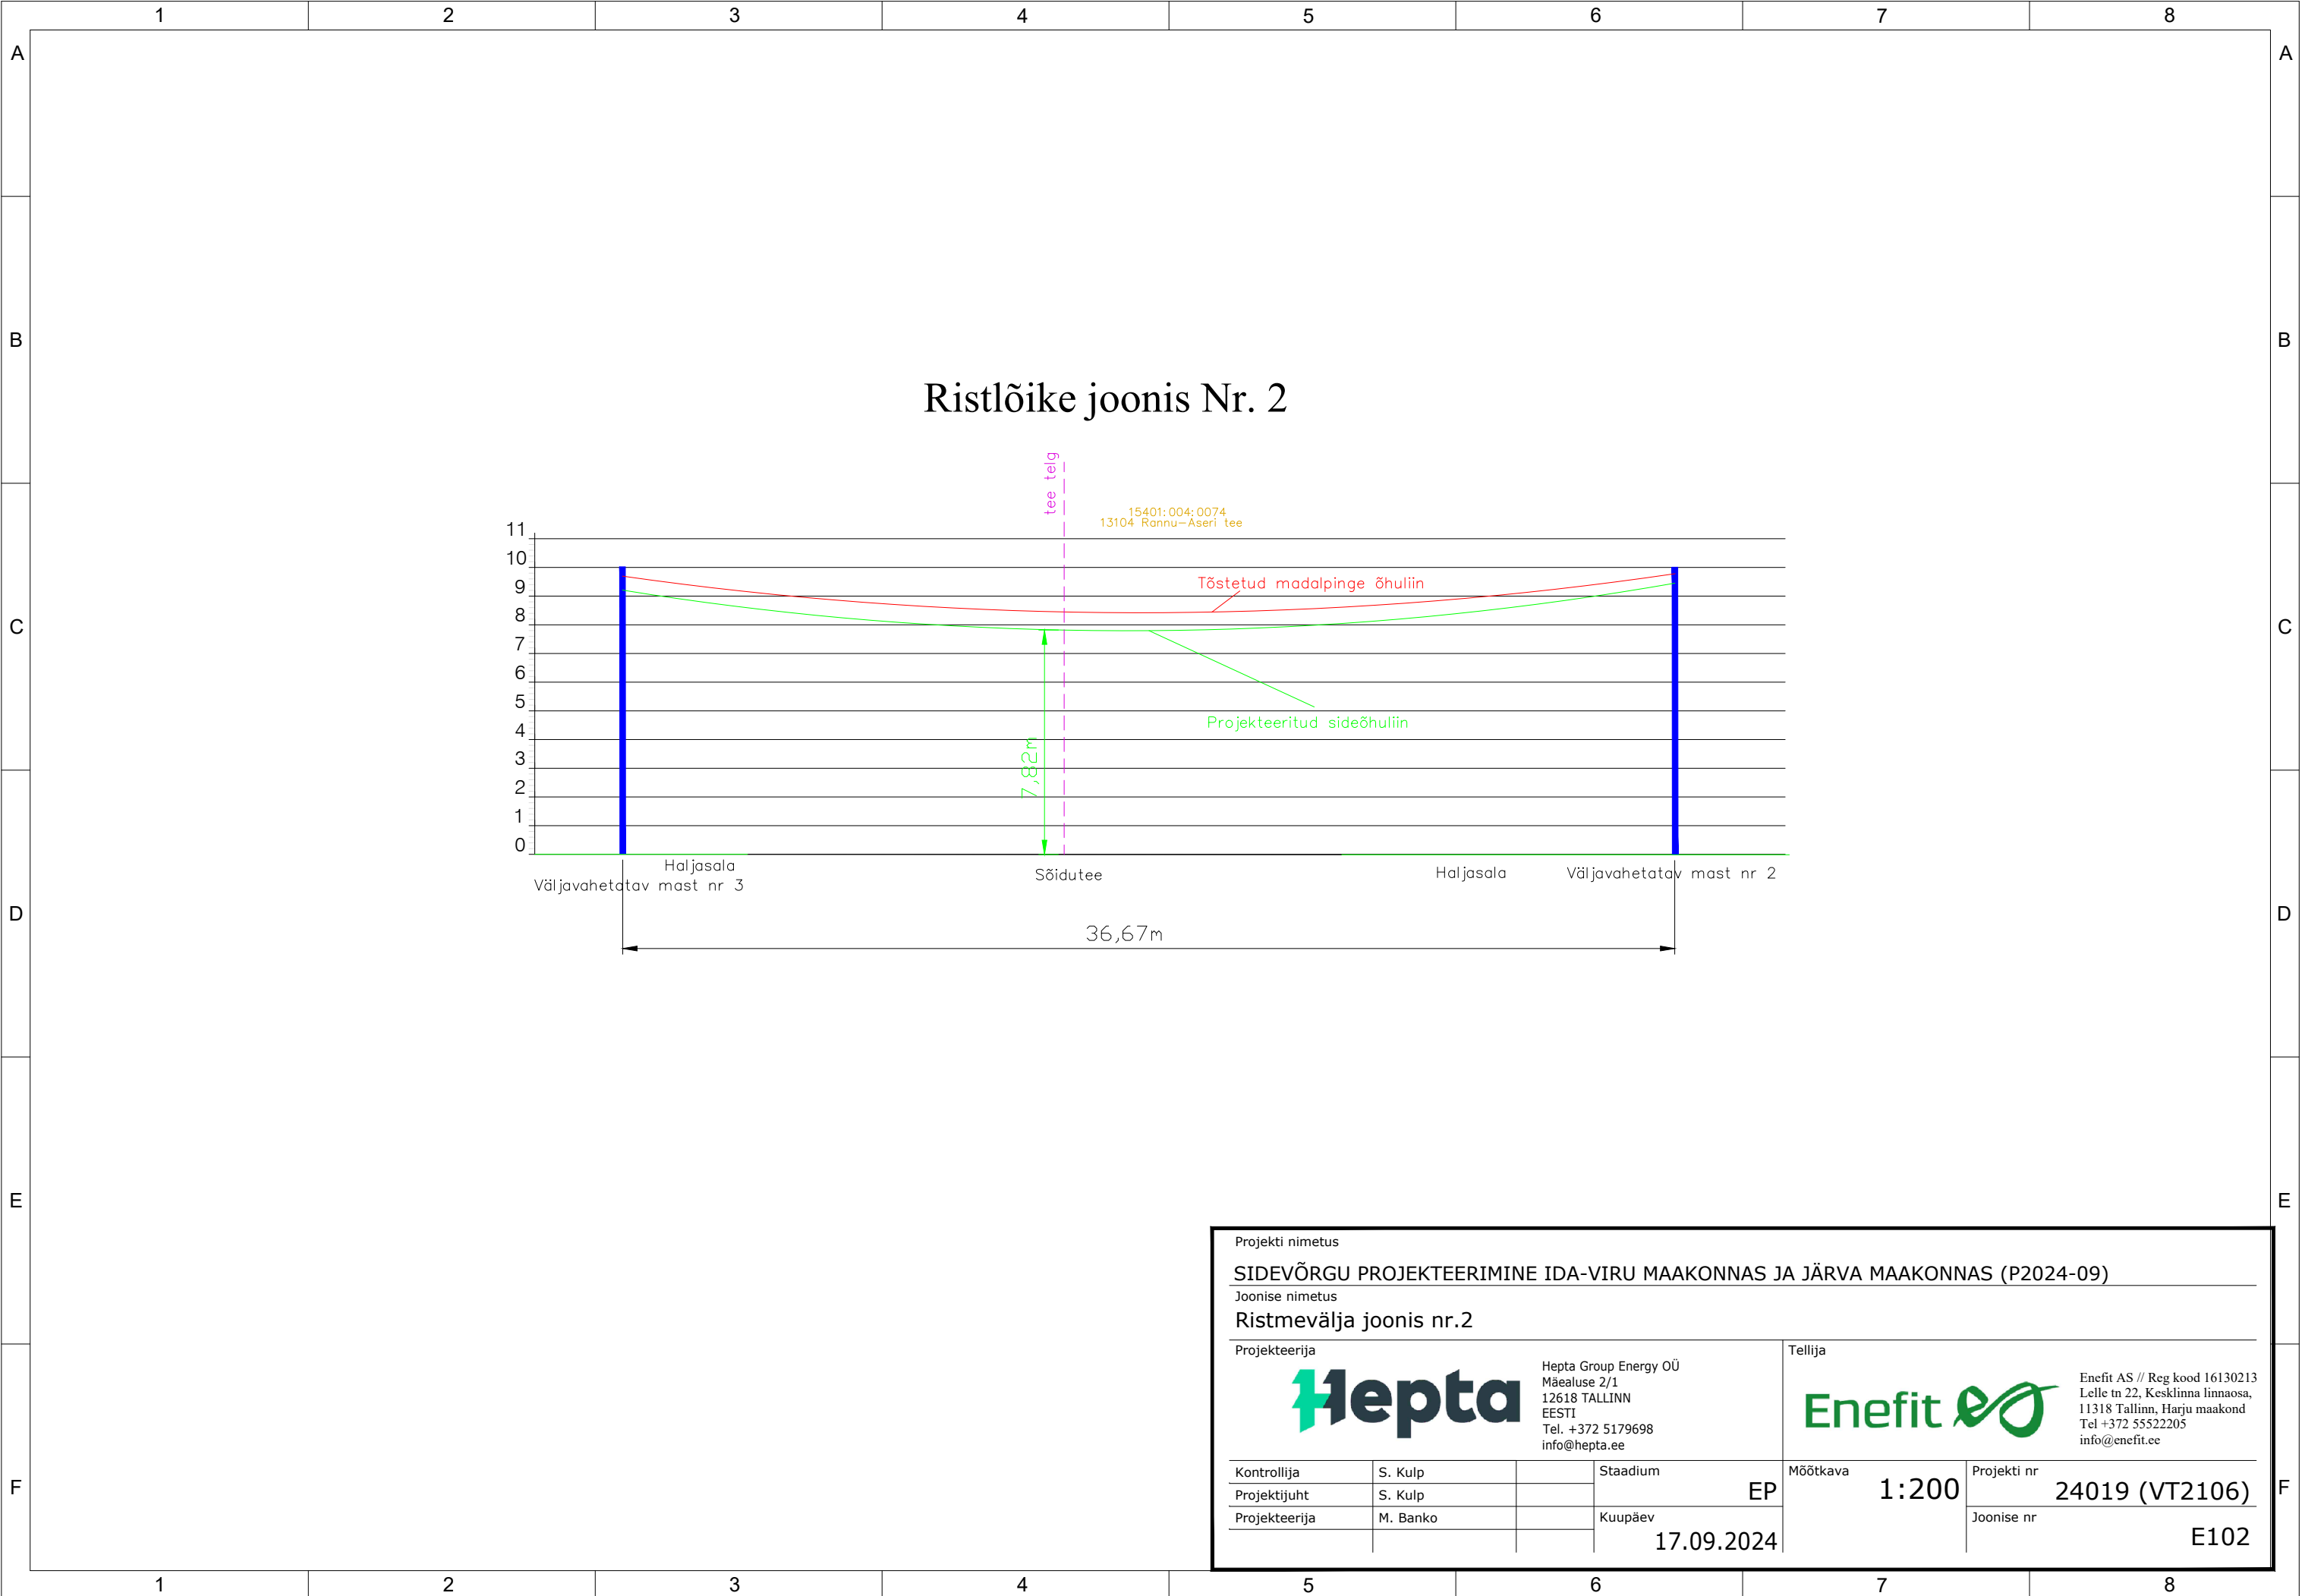

Projekti nimetus				SIDEVÕRGU PROJEKTEERIMINE IDA-VIRU MAAKONNAS JA JÄRVA MAAKONNAS (P2024-09)			
Joonise nimetus				Ristmevälja joonis nr.2			
Projekteerija		Hepta Group Energy OÜ Mäealuse 2/1 12618 TALLINN EESTI Tel. +372 5179698 info@hepta.ee		Tellija		Enefit AS // Reg kood 16130213 Lelle tn 22, Kesklinna linnaosa, 11318 Tallinn, Harju maakond Tel +372 55522205 info@enefit.ee	
Kontrollija	S. Kulp		Staadium	EP	Mõõtkava 1:200	Projekti nr	24019 (VT2106)
Projektijuht	S. Kulp		Kuupäev			Joonise nr	E102
Projekteerija	M. Banko						
				17.09.2024			