


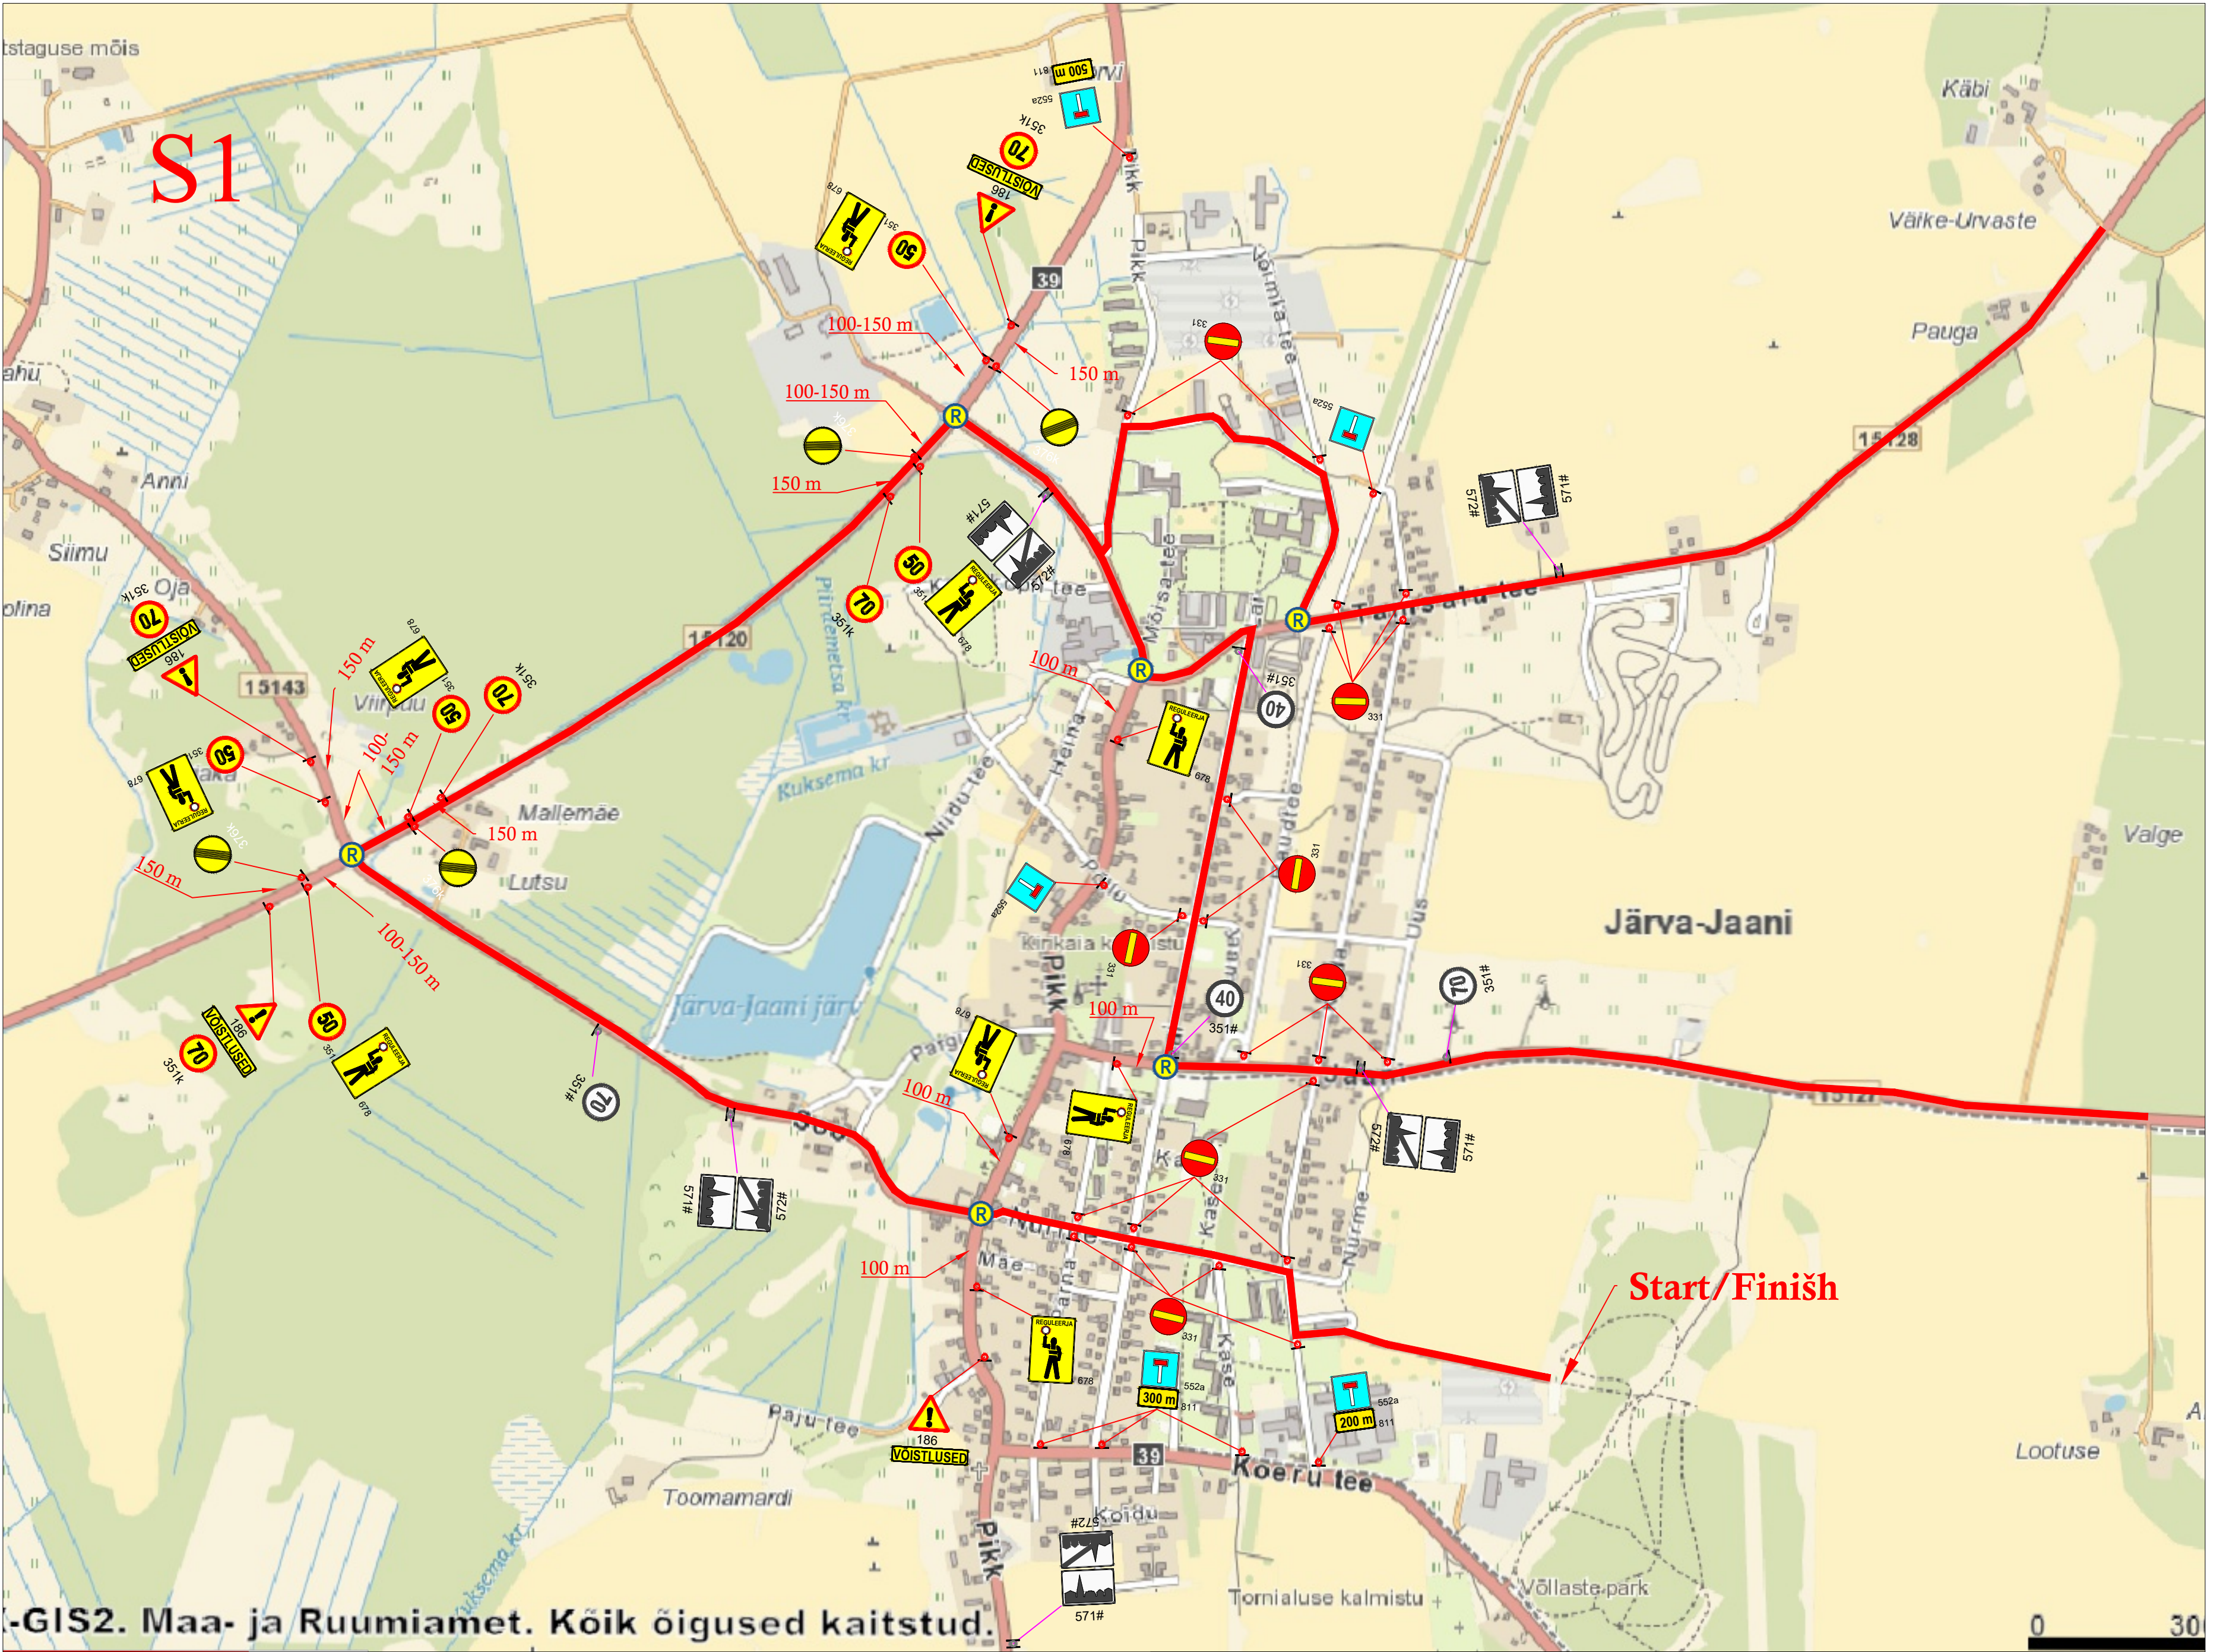

Märkused:

1. Muud olemasolevad liikluskirjed, mis lähevad vastuollu antud ajutise sulgemiaegse liikluskirjega, tuleb kinnikatta.

2. Vajadusel korrigeerida liikluskirje töötapil olukorra kohaseks.

3. Vajadusel lisada objektile täiendavaid liikluskirje.

4. Ajutised liikluskirjed tuleb paigaldada nii, et nad on liiklejale üheselt mõistetavad ja arusaadavad.

5. Tagada kogu sulgemise vältel ajutiste liikluskirjade püstiolek ja loetavus.

6. Joonist lugeda märgitud numbrite järgi.

7. Ajutise liikluskirjelduse skeemkoostajastada tee haldajaga.

8. Ajutisest liikluskirjeldusest teavitada isikuid, keda sulgemine vahetult puudutab, eelkõigesuletaval alal elavad elanikud ja seal asuvadettevõtted ja asutused.

Lisa märkused:

1. Vajadusel tösta LM687 "Reguleerija" ümber nii, et need jääksid vähemalt enne sõidukite ootejärjekorra lõppu.

LEPPEMÄRGID

Ajutine liikluskirje

Ol.olev liikluskirje

Ajutise liikluskirje post

Reguleerija

WAYMARK

Kadaka tee 44a, 12915, Tallinn, Telefon: +372 5285 852 E-post: Info@waymark.ee

Koostas: V. Lehmus

Kontrollis: I. Vähi

Tellija: MTÜ Järva-Jaani Ratta- ja Suusaklubi Teet Kallakmaa tel: +372 502 1263

Projekti nimetus:

Järva-Jaani Rattaralli 2025

Objekti asukoht:

Riigiteedel 15128 Järva-Jaani - Tamsalu - Kullenga km 0,20-10,76, 17134 Raigu-Vajangu km 0,0-8,3, 15127 Järva-Jaani - Pikevere - Ebavere km 0,17-15,40 ja 12120 Roosna-Alliku - Järva-Jaani km 9,550-10,750

Joonis:

Ajutise liikluskirjeldusskeem

Kuupäev

25.04.2025

Töö nr:

25_072

Joonis nr: [nr-leht]

25072_1

Möötkava:

Aluskaart: Maa-amet 2024