


TINGMÄRGID	
	Projekteeritud liitumiskilp
	Projekteeritud maandus
	Projekteeritud MP kaabelliin
	Projekteeritud plasttorud kaablitele
	Komplektalajaam
	Madalpingeõhuliin
	Keskpingeõhuliin
	Madalpingekaabel
	Liitumiskilp
	Avalikult kasutatava tee kaitsevöönd
	Katastripiir

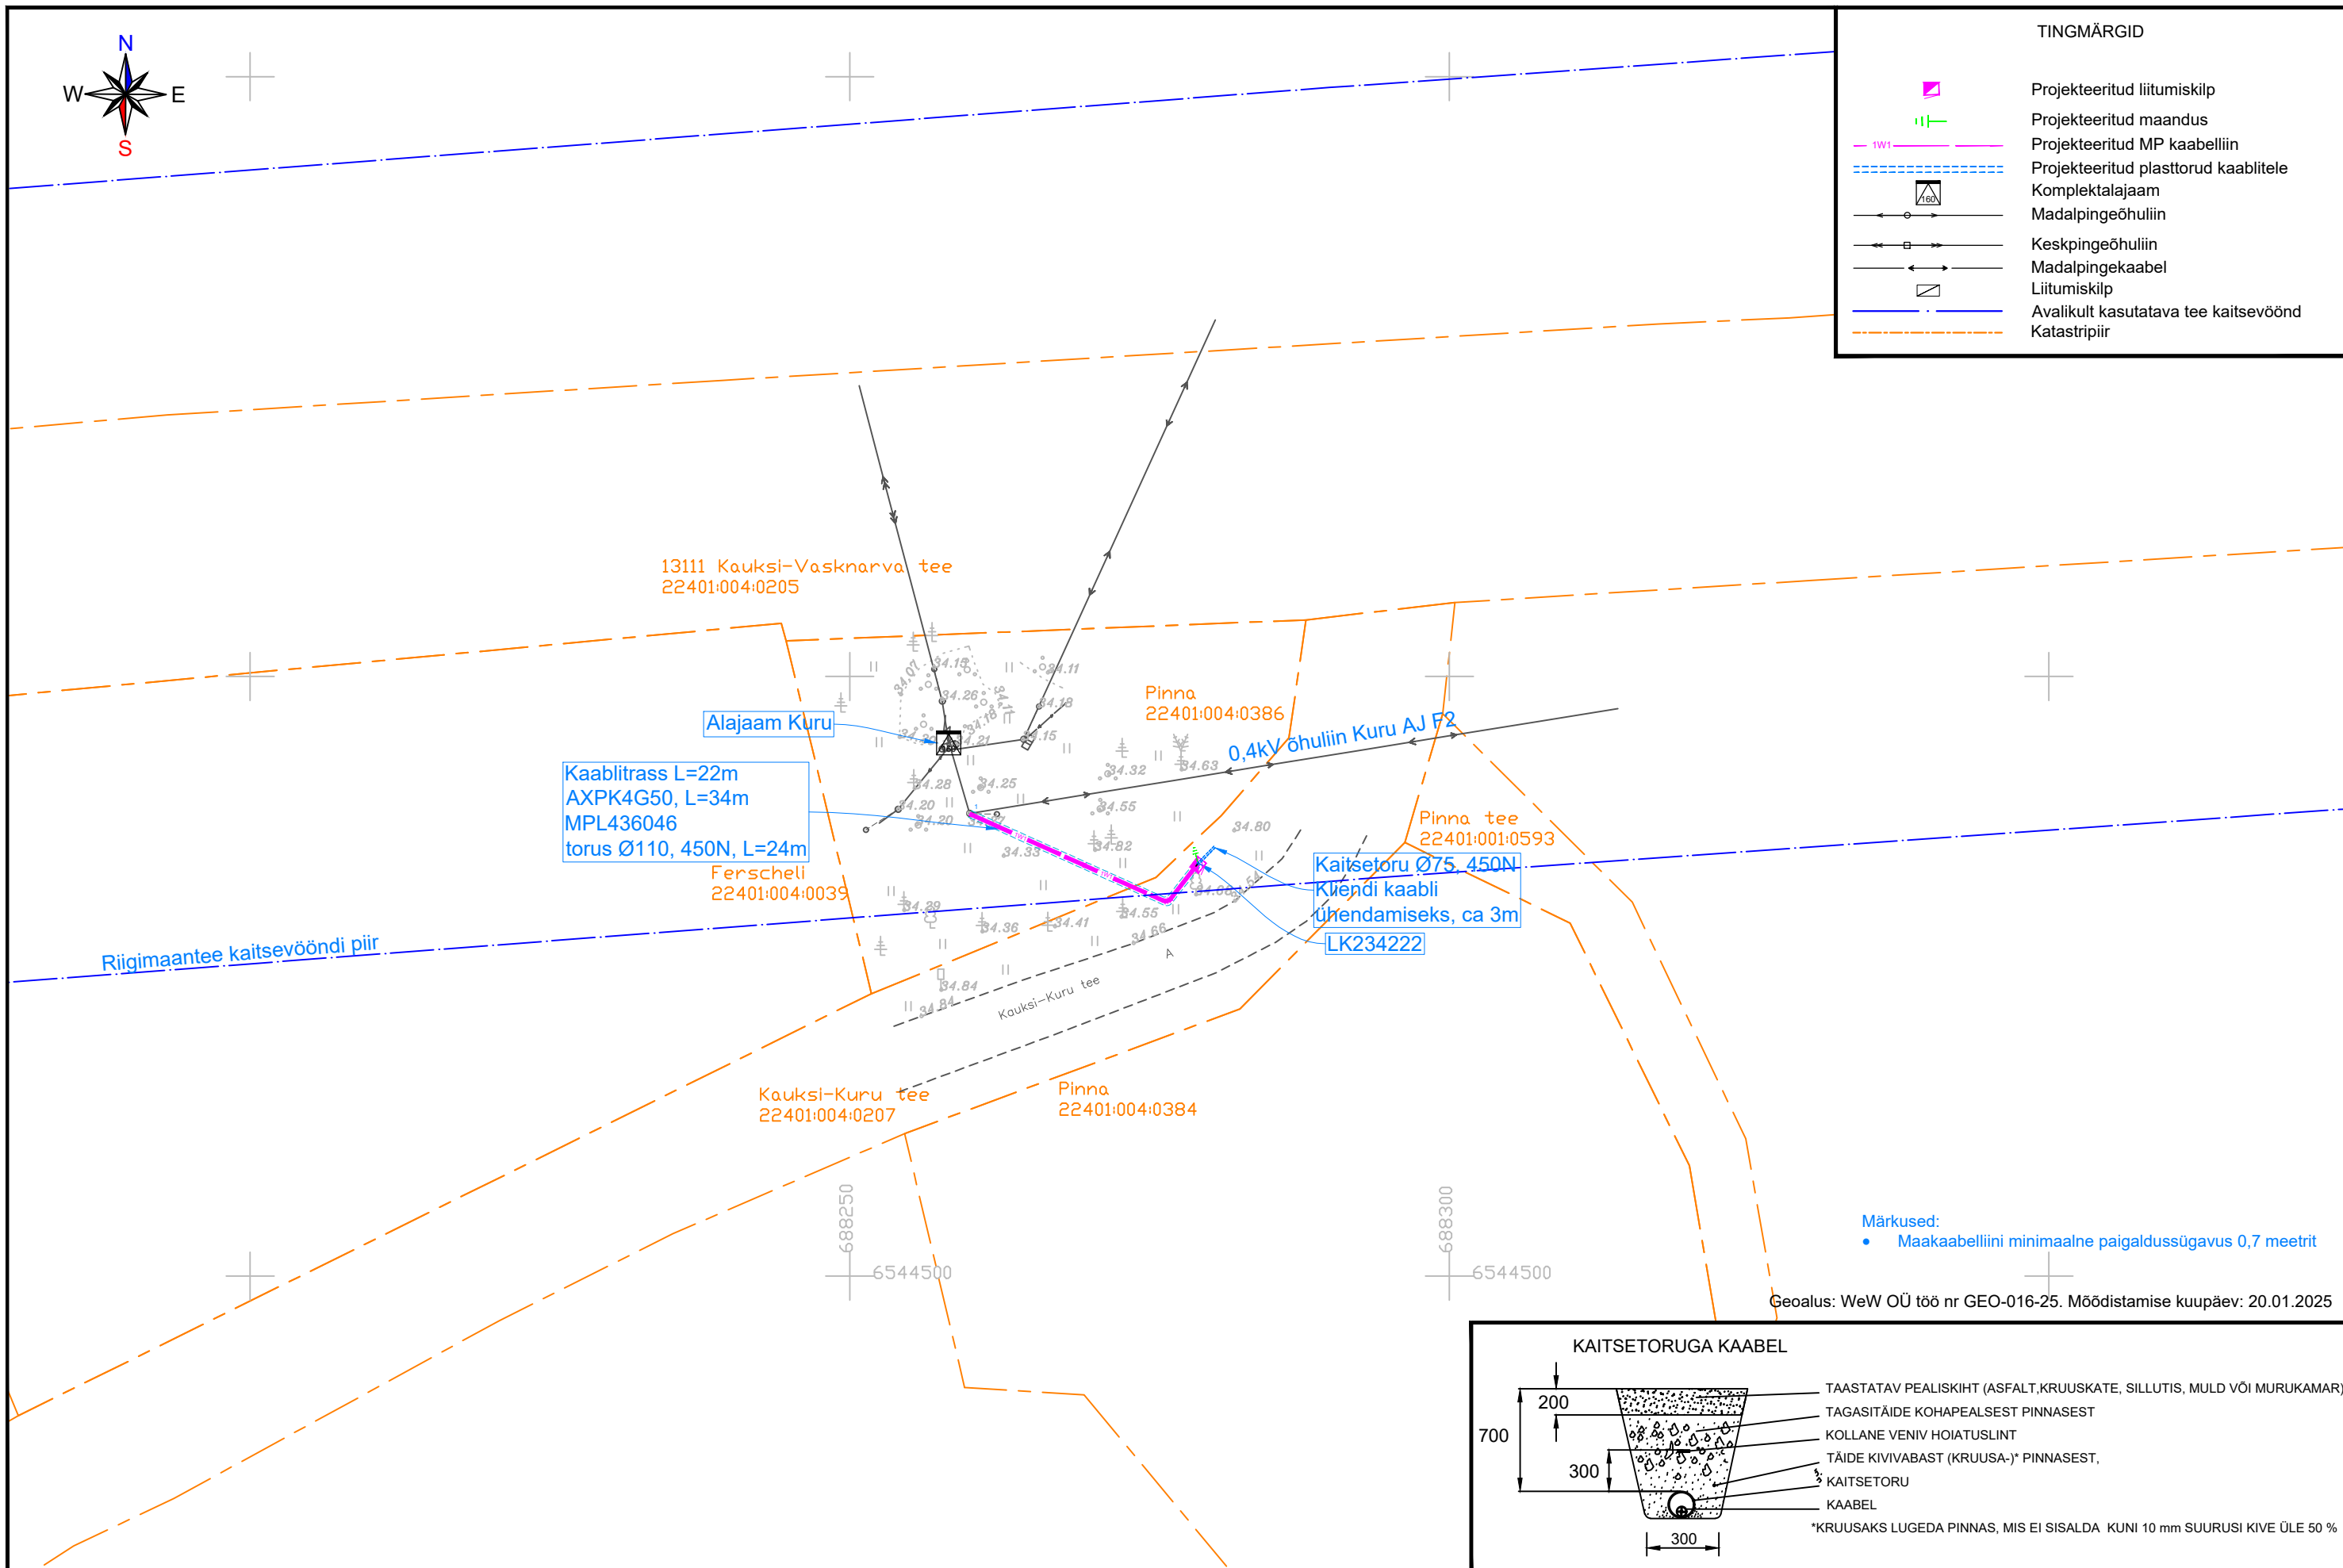


Kaablitross L=22m
AXPK4G50, L=34m
MPL436046
torus Ø110, 450N, L=24m

Kaitsetoru Ø75, 450N
Kliendi kaabli
ühendamiseks, ca 3m
LK234222

Märkused:
• Maakaabelliini minimaalne paigaldussügavus 0,7 meetrit

Geolus: WeW OÜ töö nr GEO-016-25. Mõõdistamise kuupäev: 20.01.2025

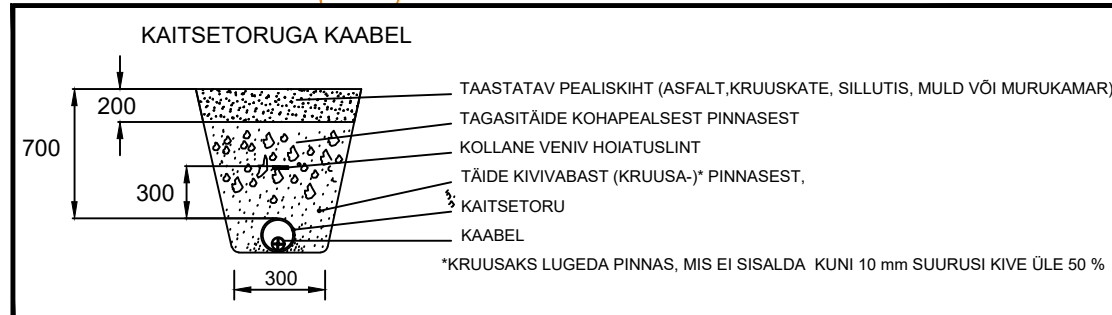

Tellija ELEKTRILEVI OÜ 10135 TALLINN Veskiposti 2	Projekteeris	Indrek Moisa	04.02.2025	5886 2582	ELEKTRILEVI OÜ 10135 TALLINN Veskiposti 2 elektrilevi@elektrilevi.ee Tel. +372 715 4230 Registrikood 11050857 TEL000343	Projekt	Reoveepumpla liitumine Kauksi-Kuru tee kinnistul, Kuru küla, Alutaguse vald, Ida-Viru maakond		Joonise nr	LC2972-TP-EL-4-01	Staadium	Tööprojekt	
	Kontrollis	Andres Kangro	04.02.2025	5349 1331		Joonis	AJ Kuru 0,4 kV fiider F2		Nimetus	Asendiplaan	Keel	Leht	Lehti
	Projektijuht									EST	1	1	