


ASENDIPLAAN
M 1 : 50 000



Kaardileht nr 6323 Kau

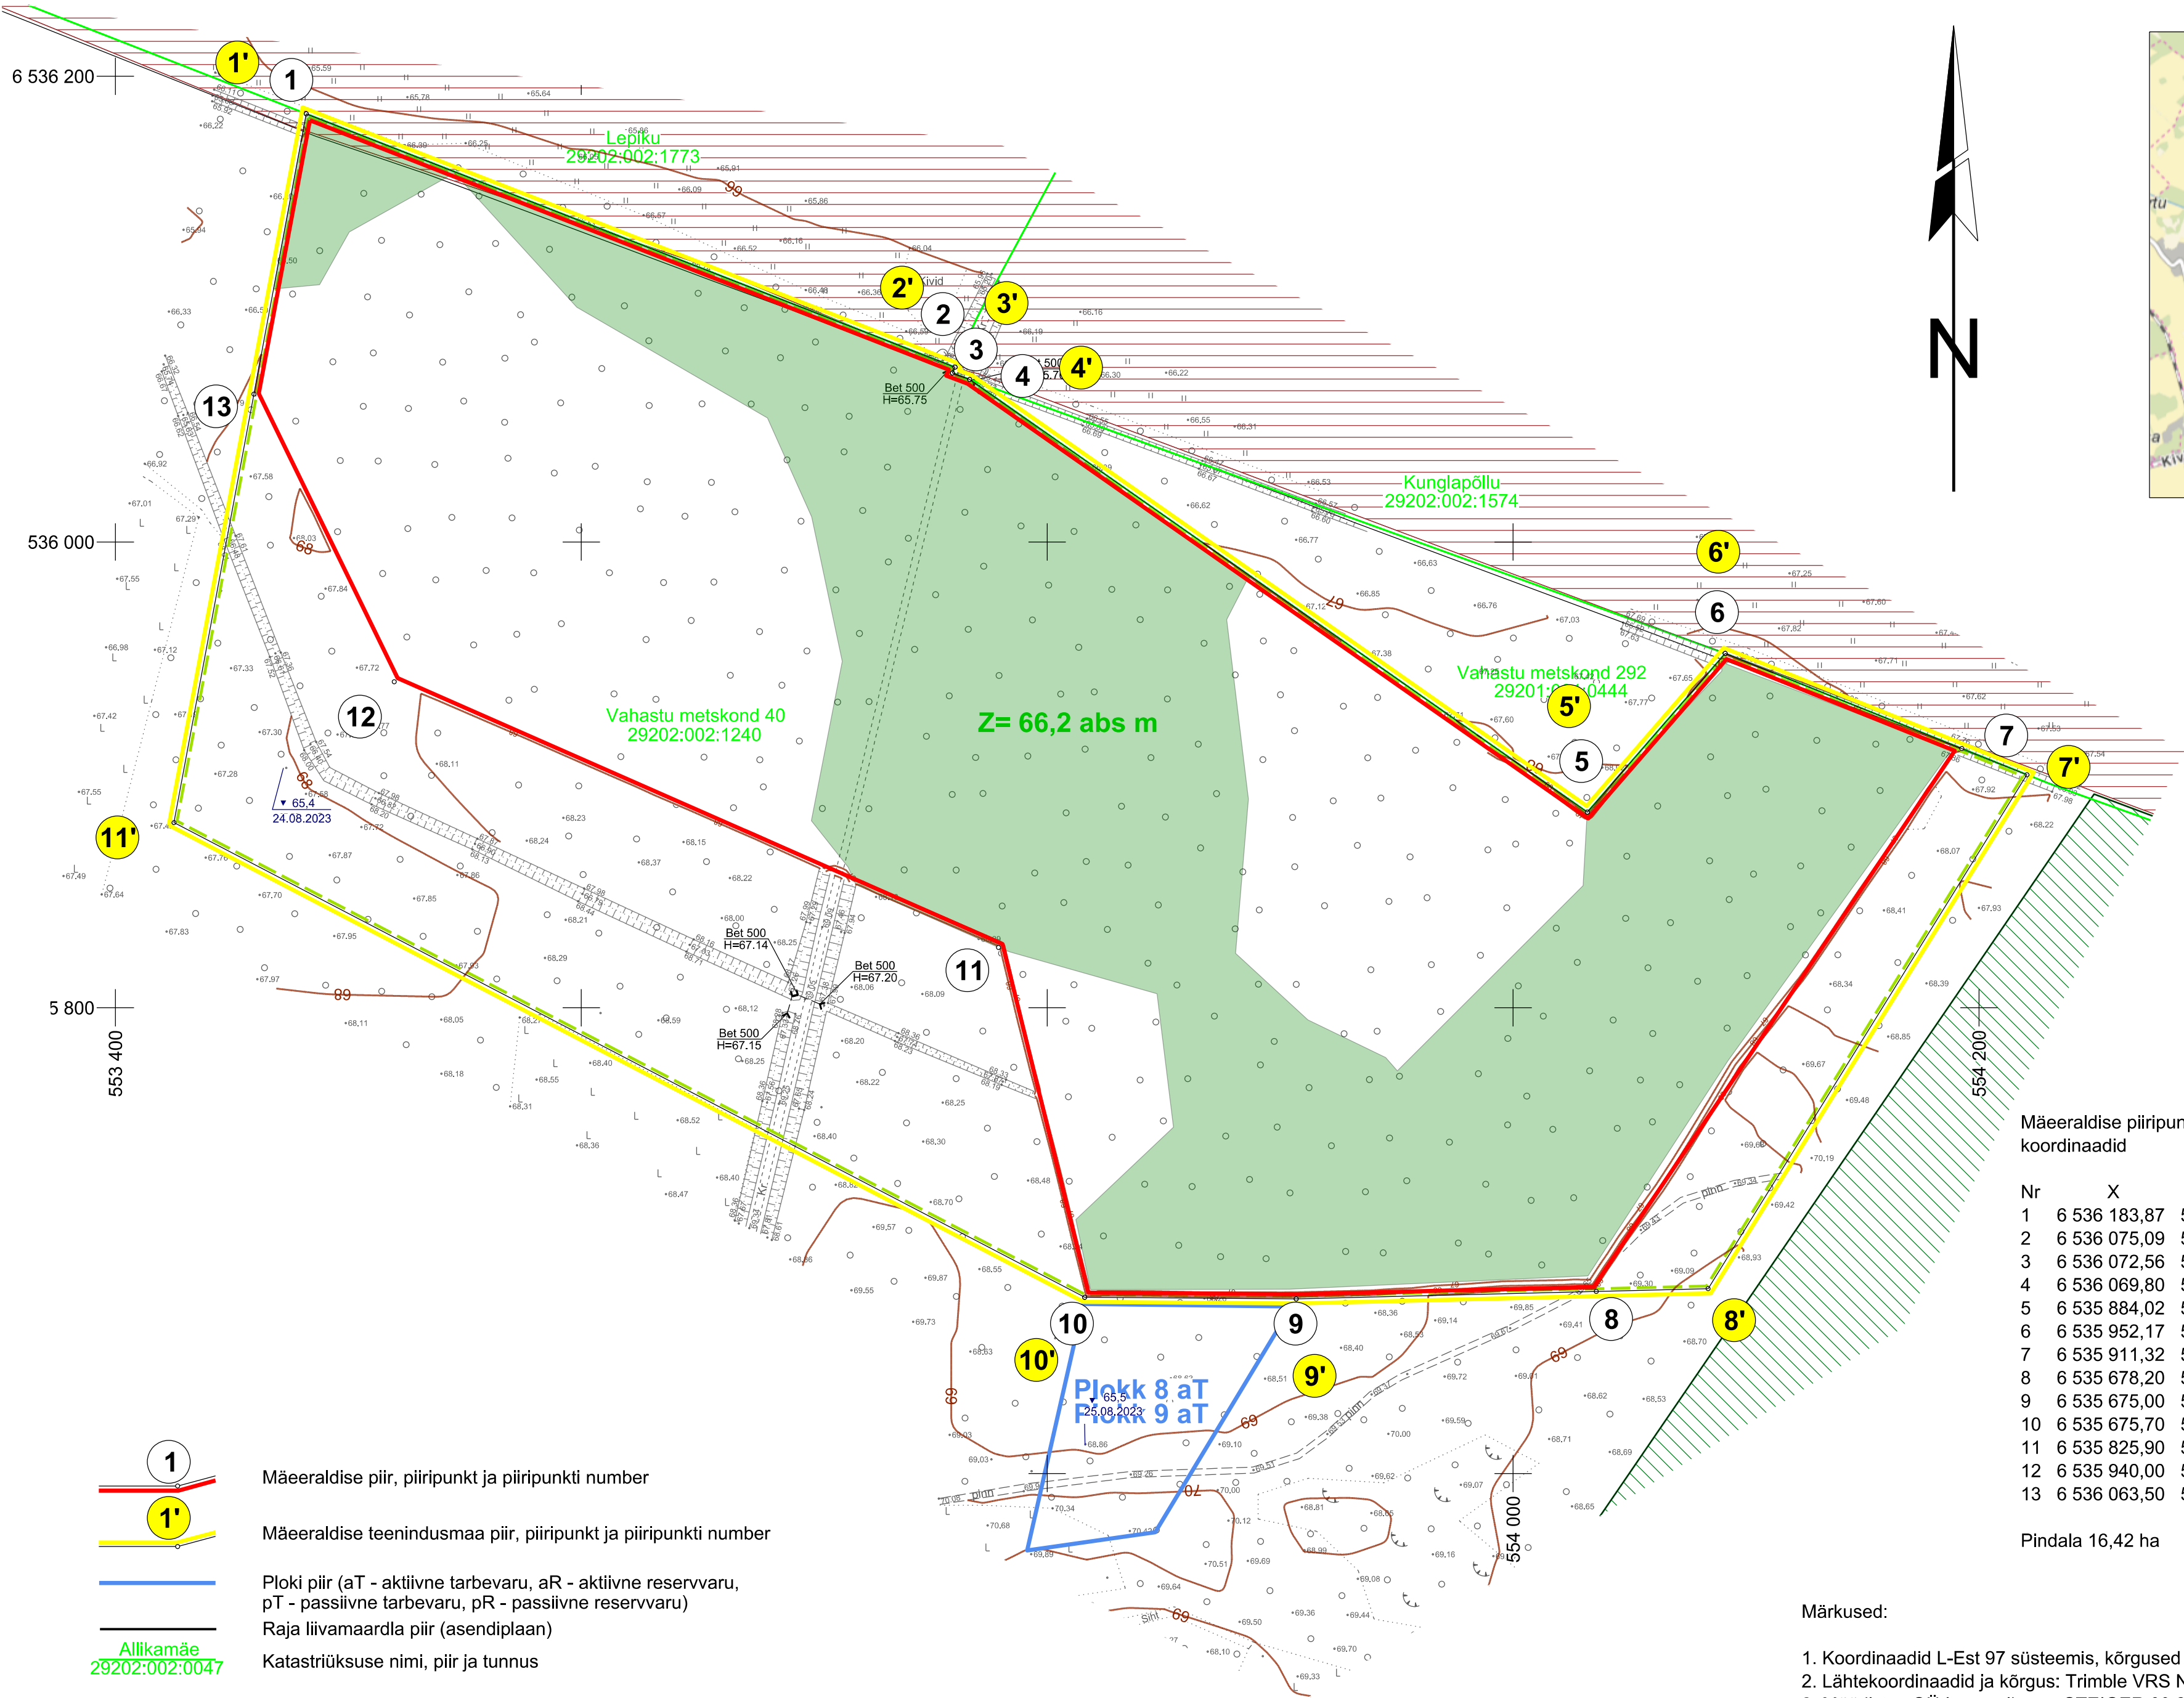

Mäeeraldise piiripunktide
koordinaadid

Nr	X	Y
1	6 536 183,87	553 481,95
2	6 536 075,09	553 760,46
3	6 536 072,56	553 759,34
4	6 536 069,80	553 766,76
5	6 535 884,02	554 031,89
6	6 535 952,17	554 091,04
7	6 535 911,32	554 192,61
8	6 535 678,20	554 035,70
9	6 535 675,00	553 906,90
10	6 535 675,70	553 816,10
11	6 535 825,90	553 779,10
12	6 535 940,00	553 519,70
13	6 536 063,50	553 459,50

Pindala 16,42 ha

Mäeeraldise teenindusmaa
piiripunktide koordinaadid

Nr	X	Y
1'	6 536 183,87	553 481,95
2'	6 536 075,09	553 760,46
3'	6 536 072,56	553 759,34
4'	6 536 069,80	553 766,76
5'	6 535 884,02	554 031,89
6'	6 535 952,17	554 091,04
7'	6 535 900,08	554 220,57
8'	6 535 679,39	554 083,70
9'	6 535 675,00	553 906,90
10'	6 535 675,70	553 816,10
11'	6 535 879,52	553 425,18

Pindala 22,00 ha

- 1 Mäeeraldise piir, piiripunkt ja piiripunkti number
- 1' Mäeeraldise teenindusmaa piir, piiripunkt ja piiripunkti number
- Ploki piir (aT - aktiivne tarbevaru, aR - aktiivne reservvaru, pT - passiivne tarbevaru, pR - passiivne reservvaru)
- Raja liivamaardla piir (asendiplaan)
- Katastriüksuse nimi, piir ja tunnus
- Maapinna samakõrgusjoon, m
- Veetaseme abs. kõrgus, mõõdistamise kuupäev

- Maaparandushoiuala
- Kõnnumaa maastikukaitseala
- Täitmisele kuuluv ala, täidetakse abs kõrguseni 66,2 m, pindala 9,23 ha
- Metsamaaks korrastatav ala, pindala 22,00 ha

Märkused:

- Koordinaadid L-Est 97 süsteemis, kõrgused EH2000 süsteemis.
- Lähtekoordinaadid ja kõrgus: Trimble VRS Now baasjaamade võrk.
- Möödistas OÜ Inseneribüroo STEIGER 09.2023
- Asendiplaan: Maa-ameti X-GIS kaardirakendus.
- Plaani koostamisel on kasutatud:
 - Maa-ameti väljastatud katastriüksuste piirandmeid (seisuga 14.03.2024);
 - Maa-ameti väljastatud kitsenduste andmeid (seisuga 14.03.2024);
- Kasutatud tarkvara: Bentley PowerCivil for Baltics V8i (litsents: 70000661800020).
- Maavara kaevandamisel taastub põhjaveetas abs kõrgusele 65,5 m.

Objekti nimetus ja aadress Raja II liivakarjäär Rapla vald, Kehtna maakond		Joonise sisu Korrastatava ala plaan	
Loa omanik AS Tariston Toompuiestee 35, 10149, Tallinn, Harju maakond tariston@tariston.ee		Graafile lisa 3/3 Möötkava 1:2000	
OÜ Inseneribüroo STEIGER Männiku tee 104, 11216 Tallinn +372 668 1011, info@steiger.ee		Koostas Tauri Põldema /Allkirjastatud digitaalselt/ Kinnitas Erki Vaguri /Allkirjastatud digitaalselt/	Kuupäev 04.04.2024 Töö nr 24/4750

