



Filename: LC1668_IP_AA-4-01-02_asendiplaan.dwg Plotted: neljapäev, 26. september 2024 14:57:48 Plot Device: DWG To PDF.pc5 Plotted by: Kartau Marleen

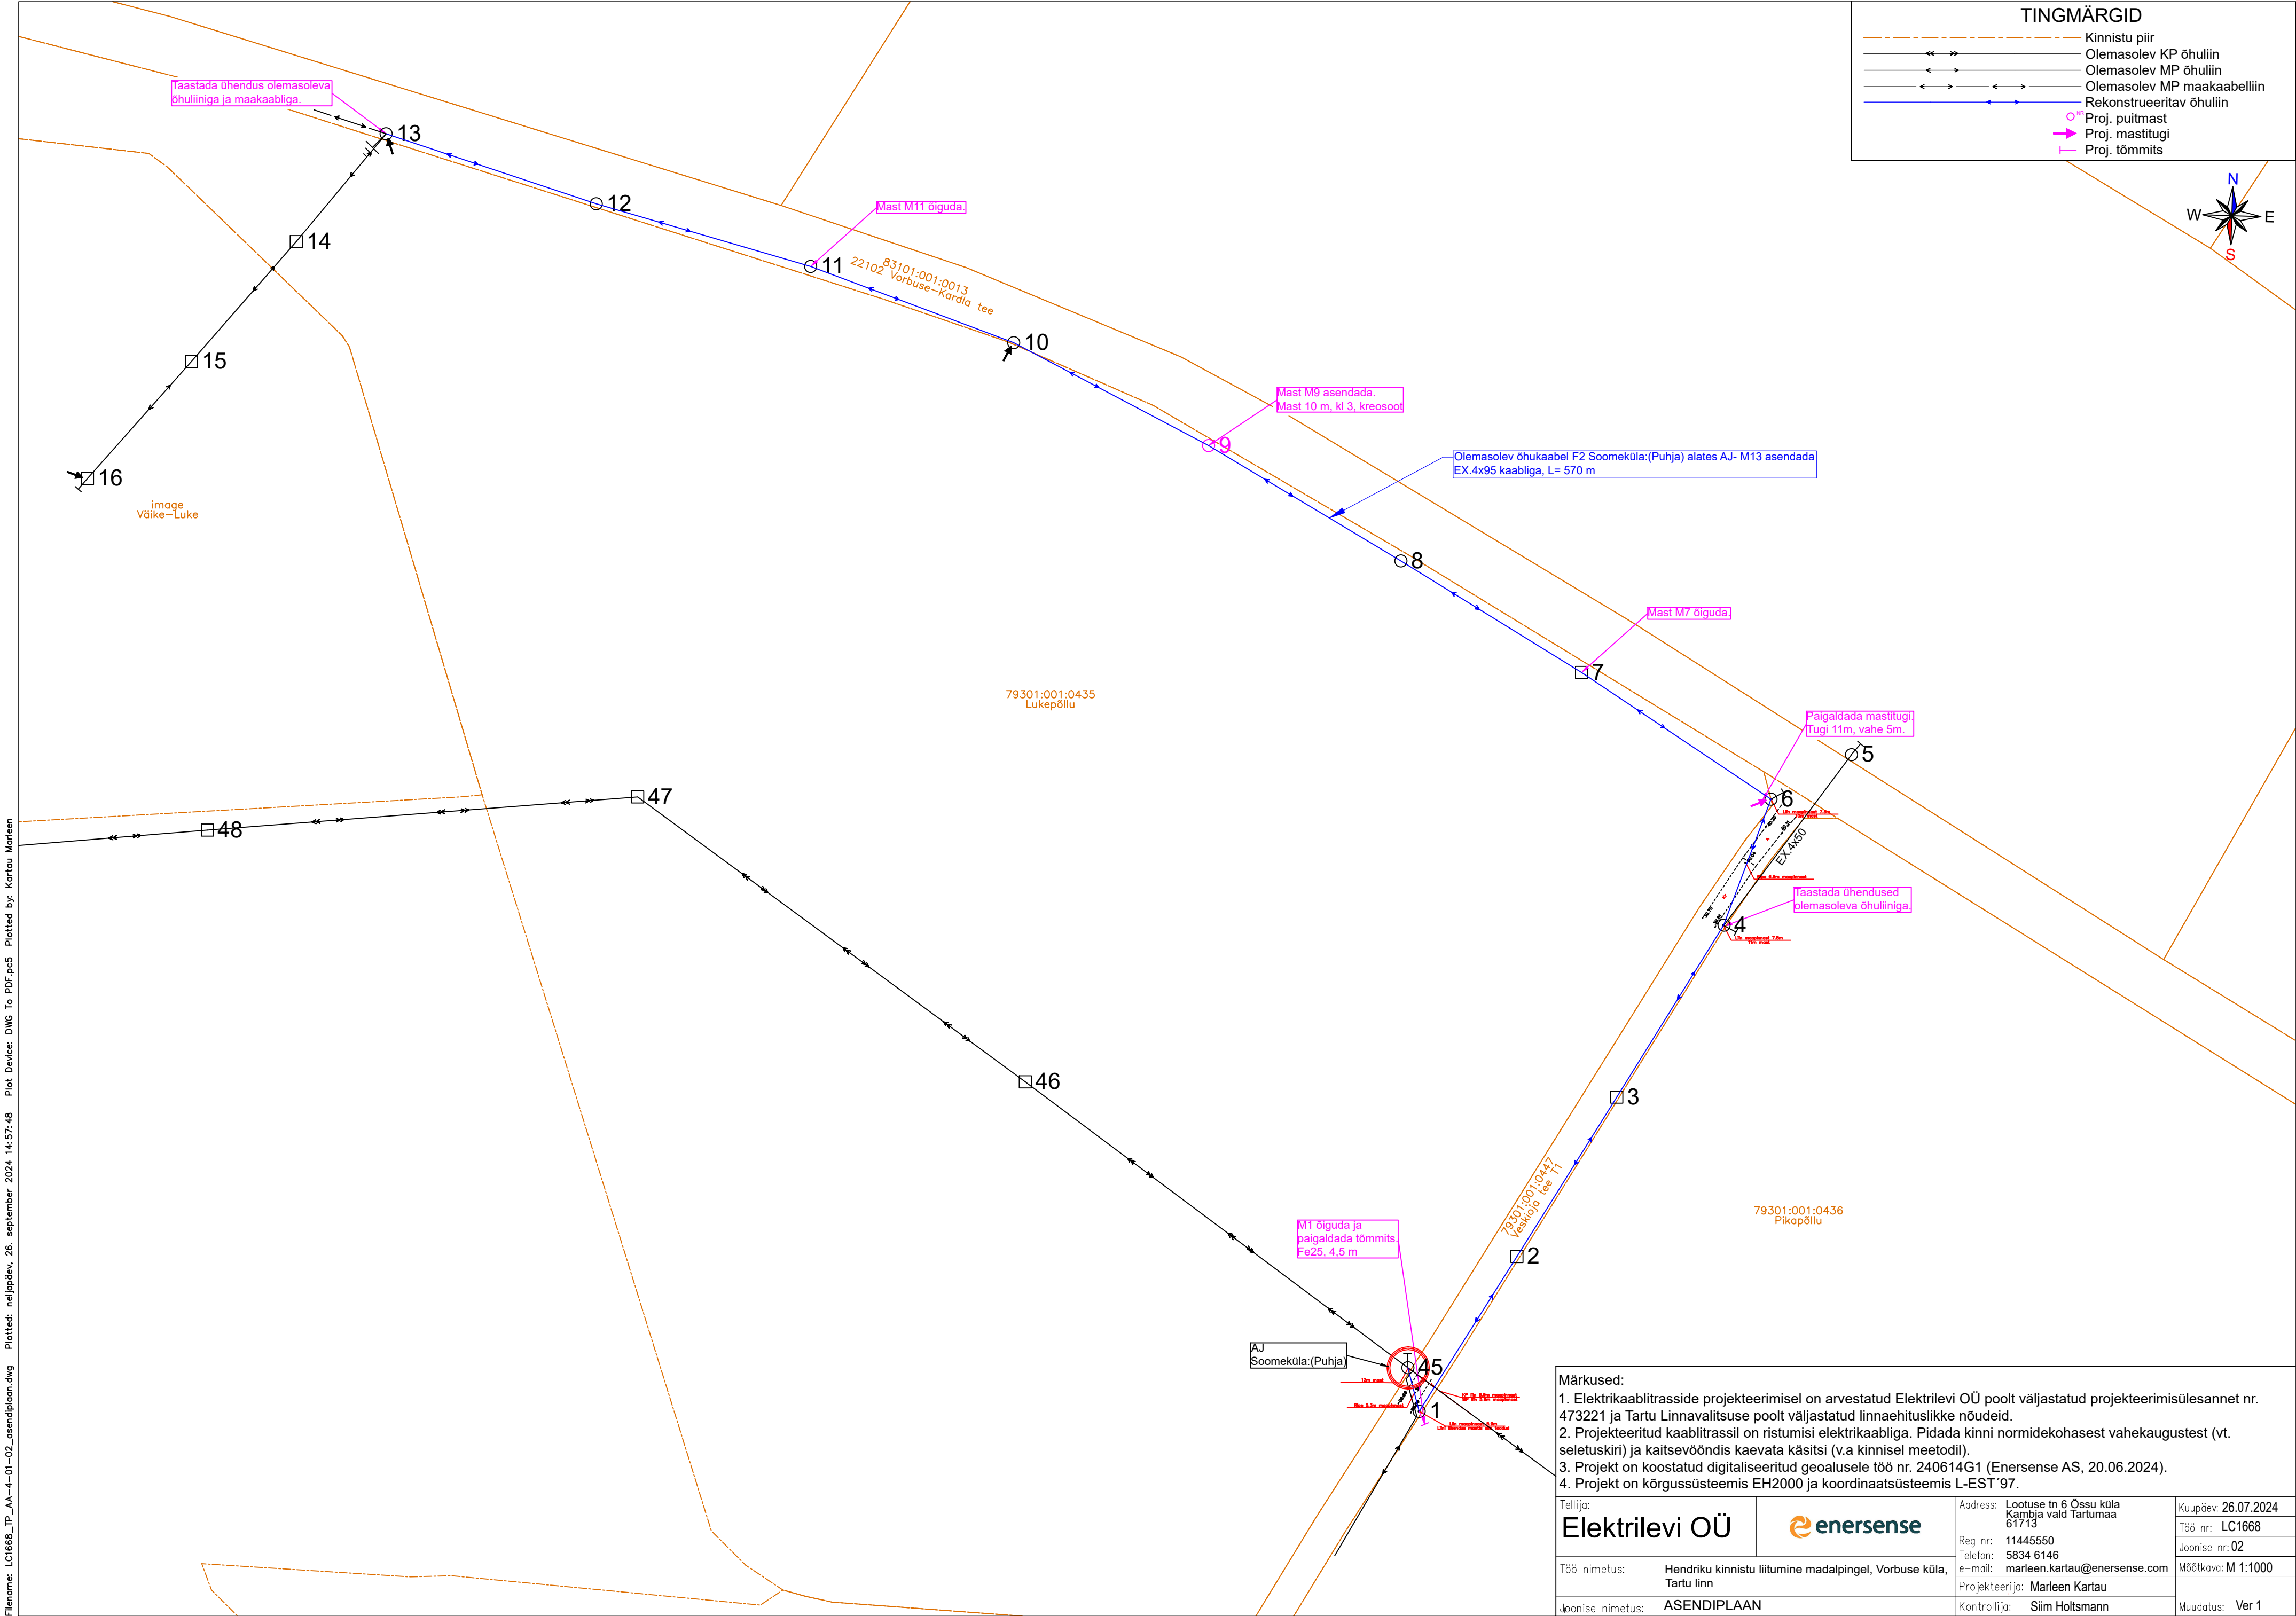

TINGMÄRGID

- Kinnistu piir
- Olemasolev KP õhuliin
- Olemasolev MP õhuliin
- Olemasolev MP maakaabelliin
- Rekonstrueeritav õhuliin
- Proj. puitmast
- Proj. mastitugi
- Proj. tõmmits

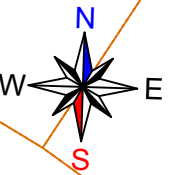

Märkused: 1. Elektri kaablitrasside projekteerimisel on arvestatud Elektrilevi OÜ poolt väljastatud projekteerimisülesannet nr. 473221 ja Tartu Linnavalitsuse poolt väljastatud linnaehituslikke nõudeid. 2. Projekteeritud kaablitrassil on ristumisi elektri kaabliga. Pidada kinni normidekohasest vahekaugusest (vt. seletuskiri) ja kaitsevööndis kaevata käsitsi (v.a kinnisel meetodil). 3. Projekt on koostatud digitaliseeritud geolausele töö nr. 240614G1 (Enersense AS, 20.06.2024). 4. Projekt on kõrgussüsteemis EH2000 ja koordinaatsüsteemis L-EST'97.			
Tellija: Elektrilevi OÜ		Address: Lootuse tn 6 Õssu küla Kambja vald Tartumaa 61713	
Töö nimetus: Hendriku kinnistu liitumine madalpingel, Vorbuse küla, Tartu linn		Reg nr: 11445550 Telefon: 5834 6146 e-mäli: marleen.kartau@enersense.com	
Joonise nimetus: ASENDIPLAAN		Projekteerija: Marleen Kartau	
		Kontrollija: Siim Holtsmann	
		Kuupäev: 26.07.2024 Töö nr: LC1668 Joonise nr: 02 Mõõtkava: M 1:1000	
		Muudatus: Ver 1	