Tähistused

- XW2 — Projekteeritav KP kaabellin torus(X näitab kaablite arvu)
- Rekonstrueeritav KP õhuliin
- Olemasolev KP kaabellin
- Projekteeritav komplektalajaam koos maandusega
- Demonteeritav liin/objekt
- Projekteeritav KP jätkumuhv
- Raieala
- Olemasolev KP õhuliin
- Projekteeritav tugi
- Projekteeritav mast
- Projekteeritav vahetrafo komplektalajaamas koos maandusega

Märkused:
1. Alusplaanina on kasutatud OÜ Kirjanurk tööd nr. 14194G, 2025 november.
2. Maakaablid paigaldada vähemalt 0,7m sügavusele, rõõmsimad sõidutsenga vähemalt 1m sügavusele ja 750N lõusse. Risttumisel teiste tehnovõrkudega paigaldada maakaablel torus ja tagada nõutavad vahekaugused. Roisavale tehnovõrgule lähemal kui 2m kaevata käsitsi.
3. Peale kaevetööde lõppu taastada töödele eelnenud olukord. Taastada katted.
4. Paigaldus- ja ehitustööde juhtimiseks o.n. projektist, kehtivatest eeskirjadest ja Elektrilevi OÜ ning teiste asjaomaste organisatsioonide kooskõlastamisel esitatud nõuetest.

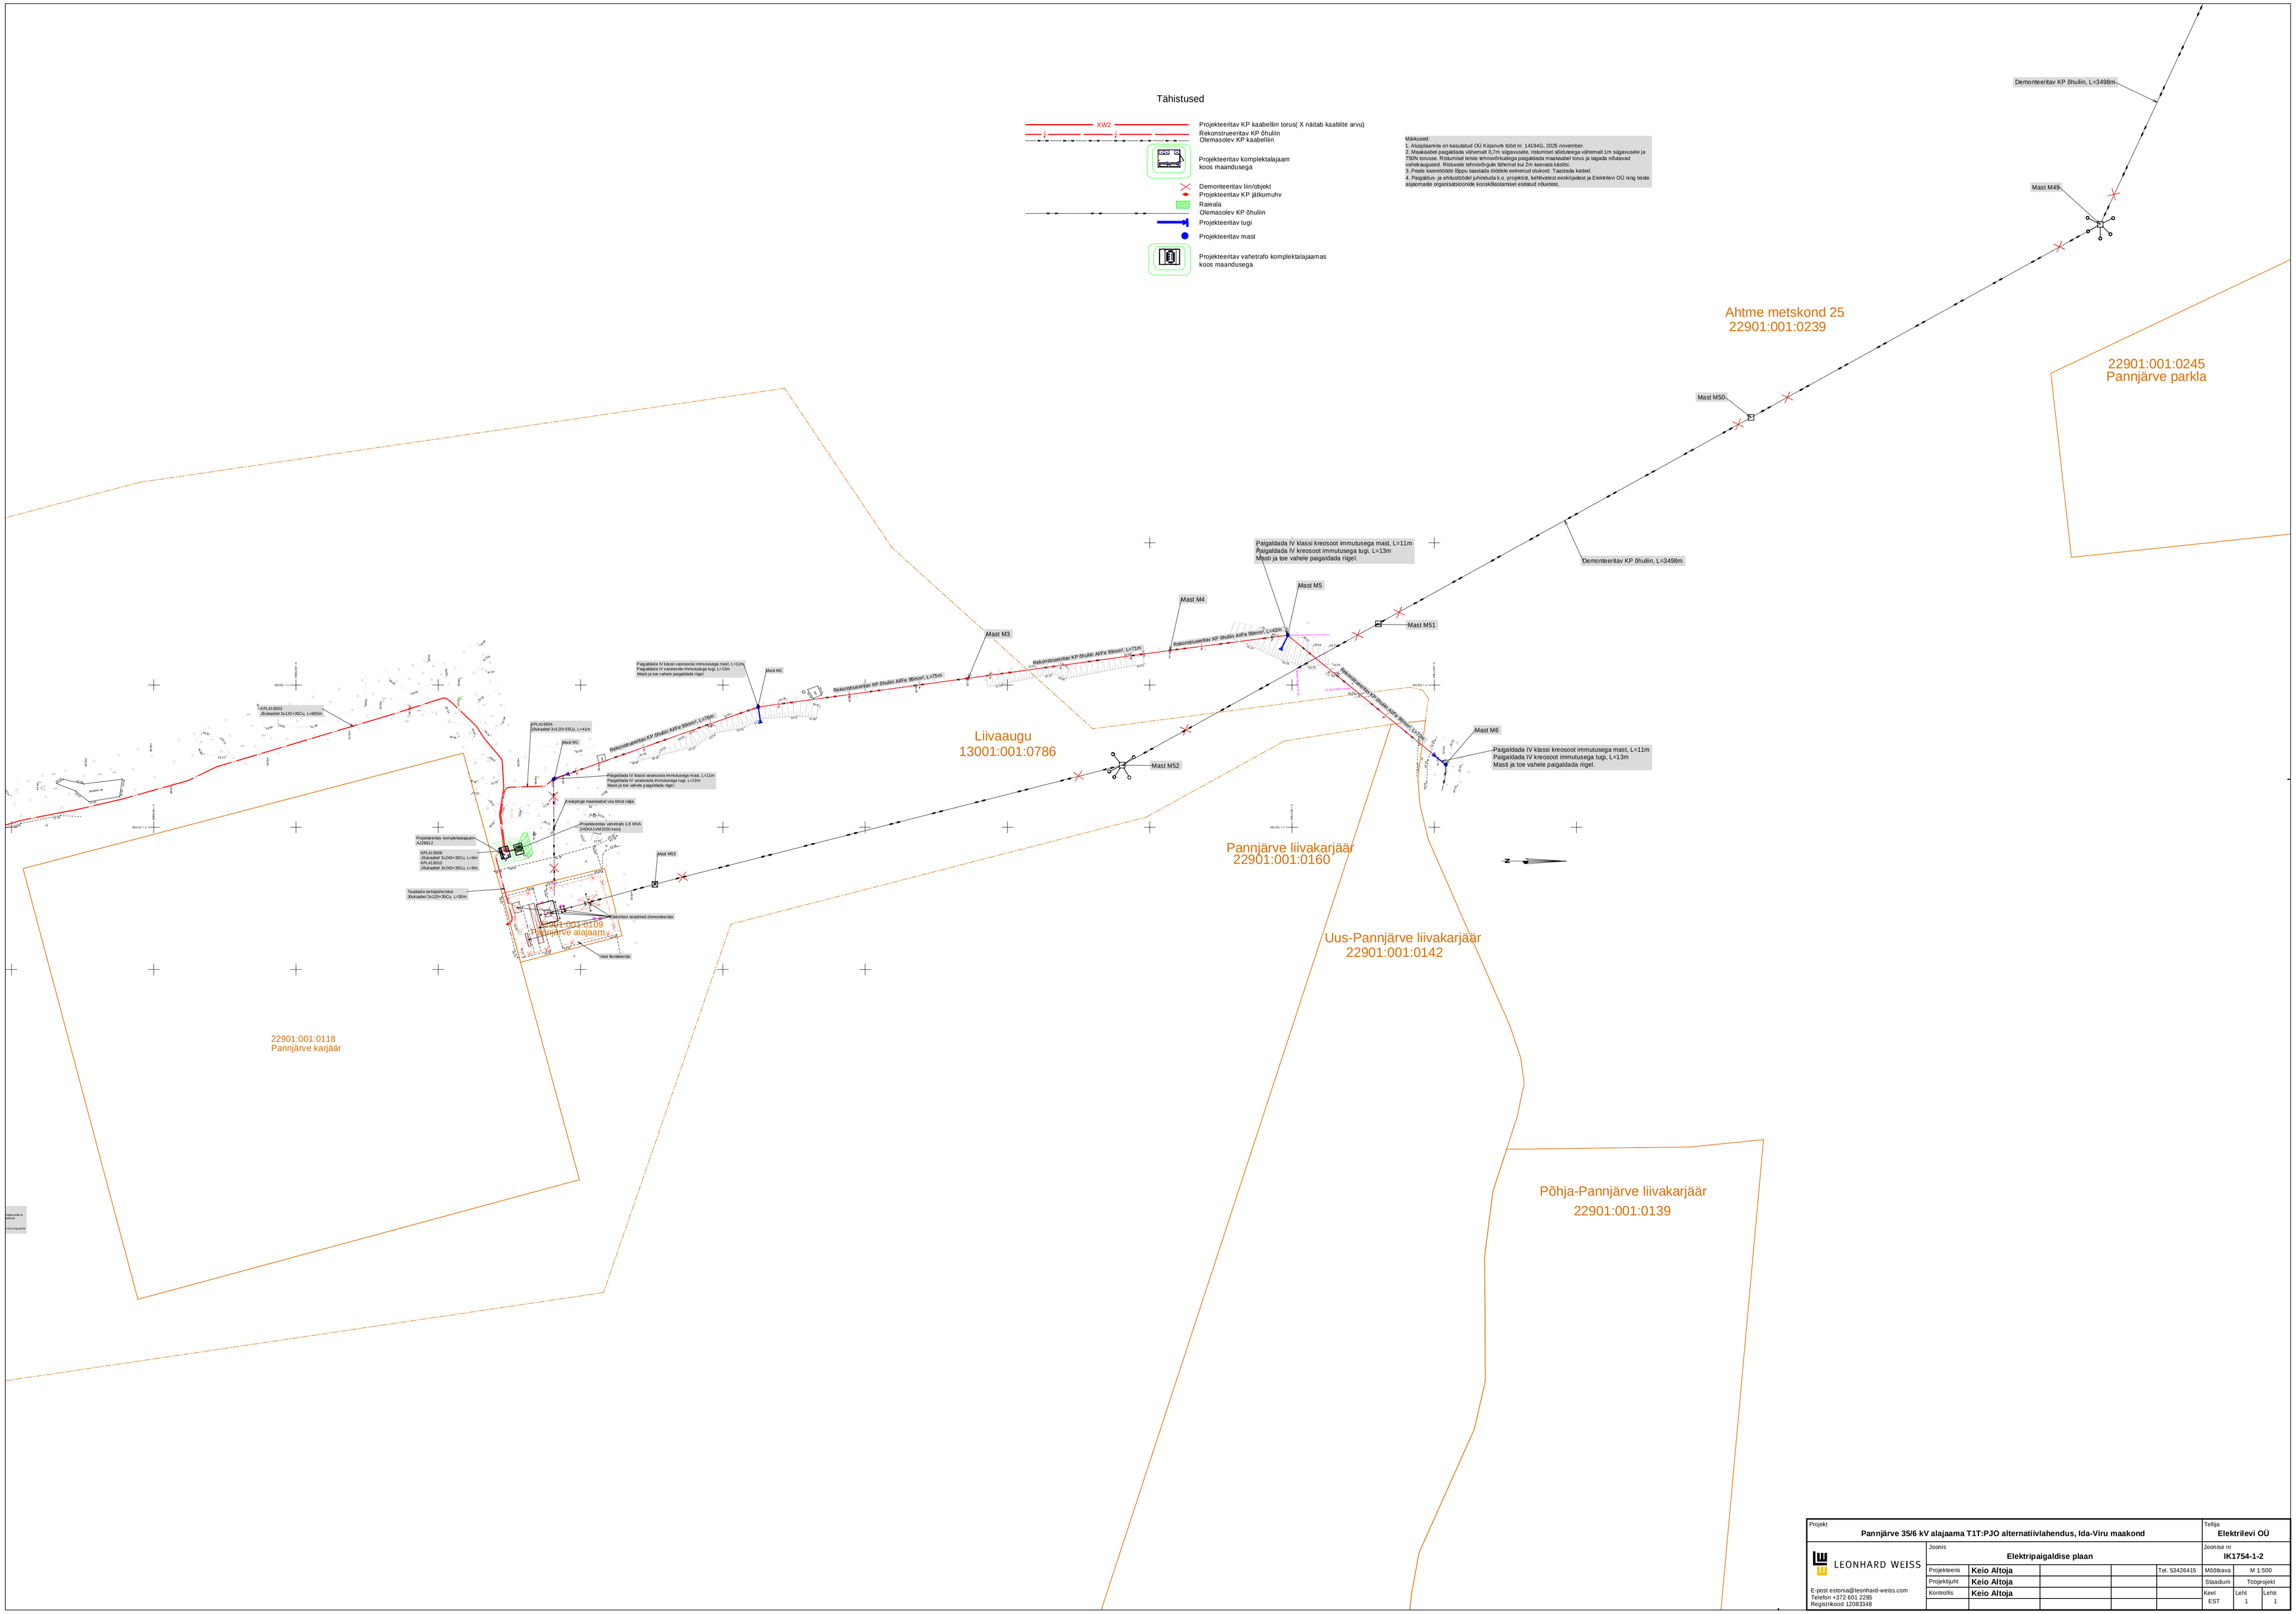

Projekt: **Pannjärve 35/6 kV alajaama T1T:PJO alternatiivlahendus, Ida-Viru maakond**					Tellija: **Elektrilevi OÜ**	
LEONHARD WEISS	Joonis: **Elektripaigaldise plaan**				Joonise nr: **IK1754-1-2**	
	Projekteeris	**Keio Altoja**		Tel. 53426415	M50kava	M 1:500
	Projektijuht	**Keio Altoja**			Staadium	Tööprojekt
E-post estonia@leonhard-weiss.com Telefon +372 601 2285 Registrikood 12083348	Kontrollis	**Keio Altoja**			Keel: EST	Leht: 1 / Lehti: 1