

TINGMÄRGID	
	PROJEKTEERITUD MADALPINGE ÕHULIIN
	PROJEKTEERITUD MASTITÕMMITS MADALPINGE MASTILE
	PROJEKTEERITUD MASTITUGI MADALPINGE MASTILE
	PROJEKTEERITUD MADALPINGE PUITMAST
	PROJEKTEERITUD MASTI MAANDUS
	VÕSA RAIE
	OLEMASOLEV MADALPINGE ÕHULIIN
	OLEMASOLEV KESKPINGE ÕHULIIN
	OLEVASOLEV ELEKTRIKILP
	OLEMASOLEV MASTALAJAAM
	LIKVIDEERITAV OBJEKT
	KATASTRÜÜKSUSTE PIIRID

Projekti nimetus
Otsa mastalajaama F1 rekonstrueerimine

Joonise nimetus
Lehtede paigutus


Projekteerija

Hepta Group Energy OÜ
Teaduspargi 6/1
12618 TALLINN
EESTI
Tel. +372 5179698
info@hepta.ee

Tellija


Elektrilevi OÜ
Veskiposti 2
10138, TALLINN, EESTI
Tel. +372 777 1545
elektrilevi@elektrilevi.ee

Kontrollija	V. Romanjuk		Staadium	TP	Mõõtkava	1:500	Projekti nr	JTI148
Projekti juht	S. Kulp						Joonise nr	E200
Projekteerija	F.G. Tomps		Kuupäev	01.07.2025				

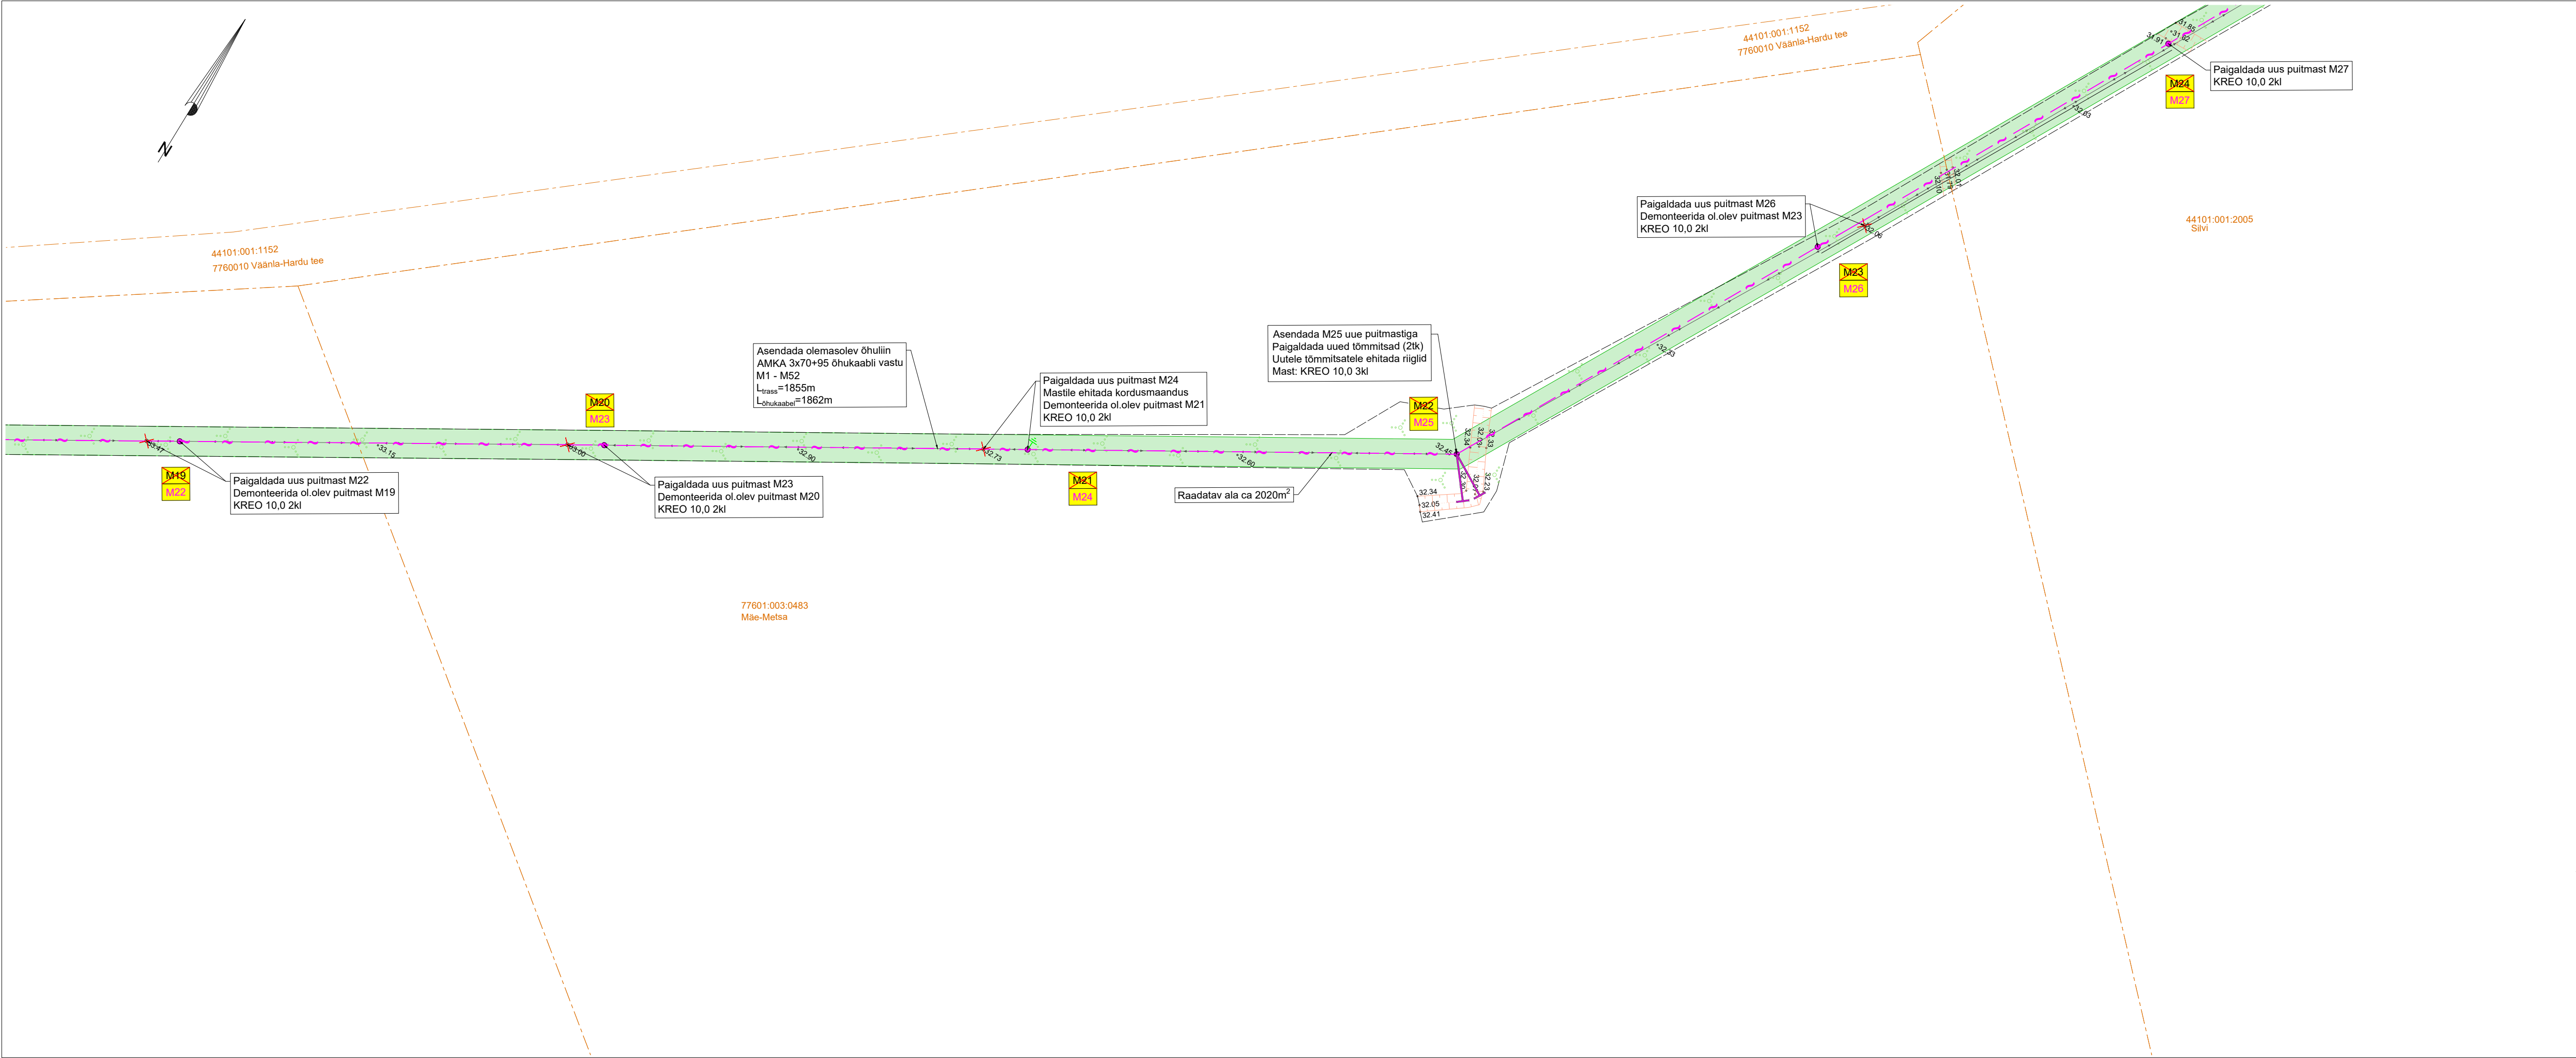


TINGMÄRGID	
	PROJEKTEERITUD MADALPINGE ÕHULIIN
	PROJEKTEERITUD MASTITÕMMITS MADALPINGE MASTILE
	PROJEKTEERITUD MASTITUGI MADALPINGE MASTILE
	PROJEKTEERITUD MADALPINGE PUITMAST
	PROJEKTEERITUD MASTI MAANDUS
	VÕSA RAIE
	OLEMASOLEV MADALPINGE ÕHULIIN
	OLEMASOLEV KESKPINGE ÕHULIIN
	OLEVASOLEV ELEKTRIKILP
	OLEMASOLEV MASTALAJAAM
	LIKVIDEERITAV OBJEKT
	KATASTRIÜKSUSTE PIIRID

Projekti nimetus Otsa mastalajaama F1 rekonstrueerimine			
Joonise nimetus Asendiplaan			
Projekteerija Hepta Hepta Group Energy OÜ Teaduspargi 8/1 12618 TALLINN EESTI Tel. +372 5170698 info@hepta.ee		Tellija elektrilevi Elektrilevi OÜ Veskihoovi 2 10136, TALLINN, EESTI Tel. +372 777 1545 elektrilevi@elektrilevi.ee	
Kontrollija V. Romanjuk	Projekti juht S. Kulp	Staadium TP	Möötkava 1:500
Projekteerija F.G. Tomps		Kuupäev 01.07.2025	Projekti nr JT1148
			Joonise nr E202

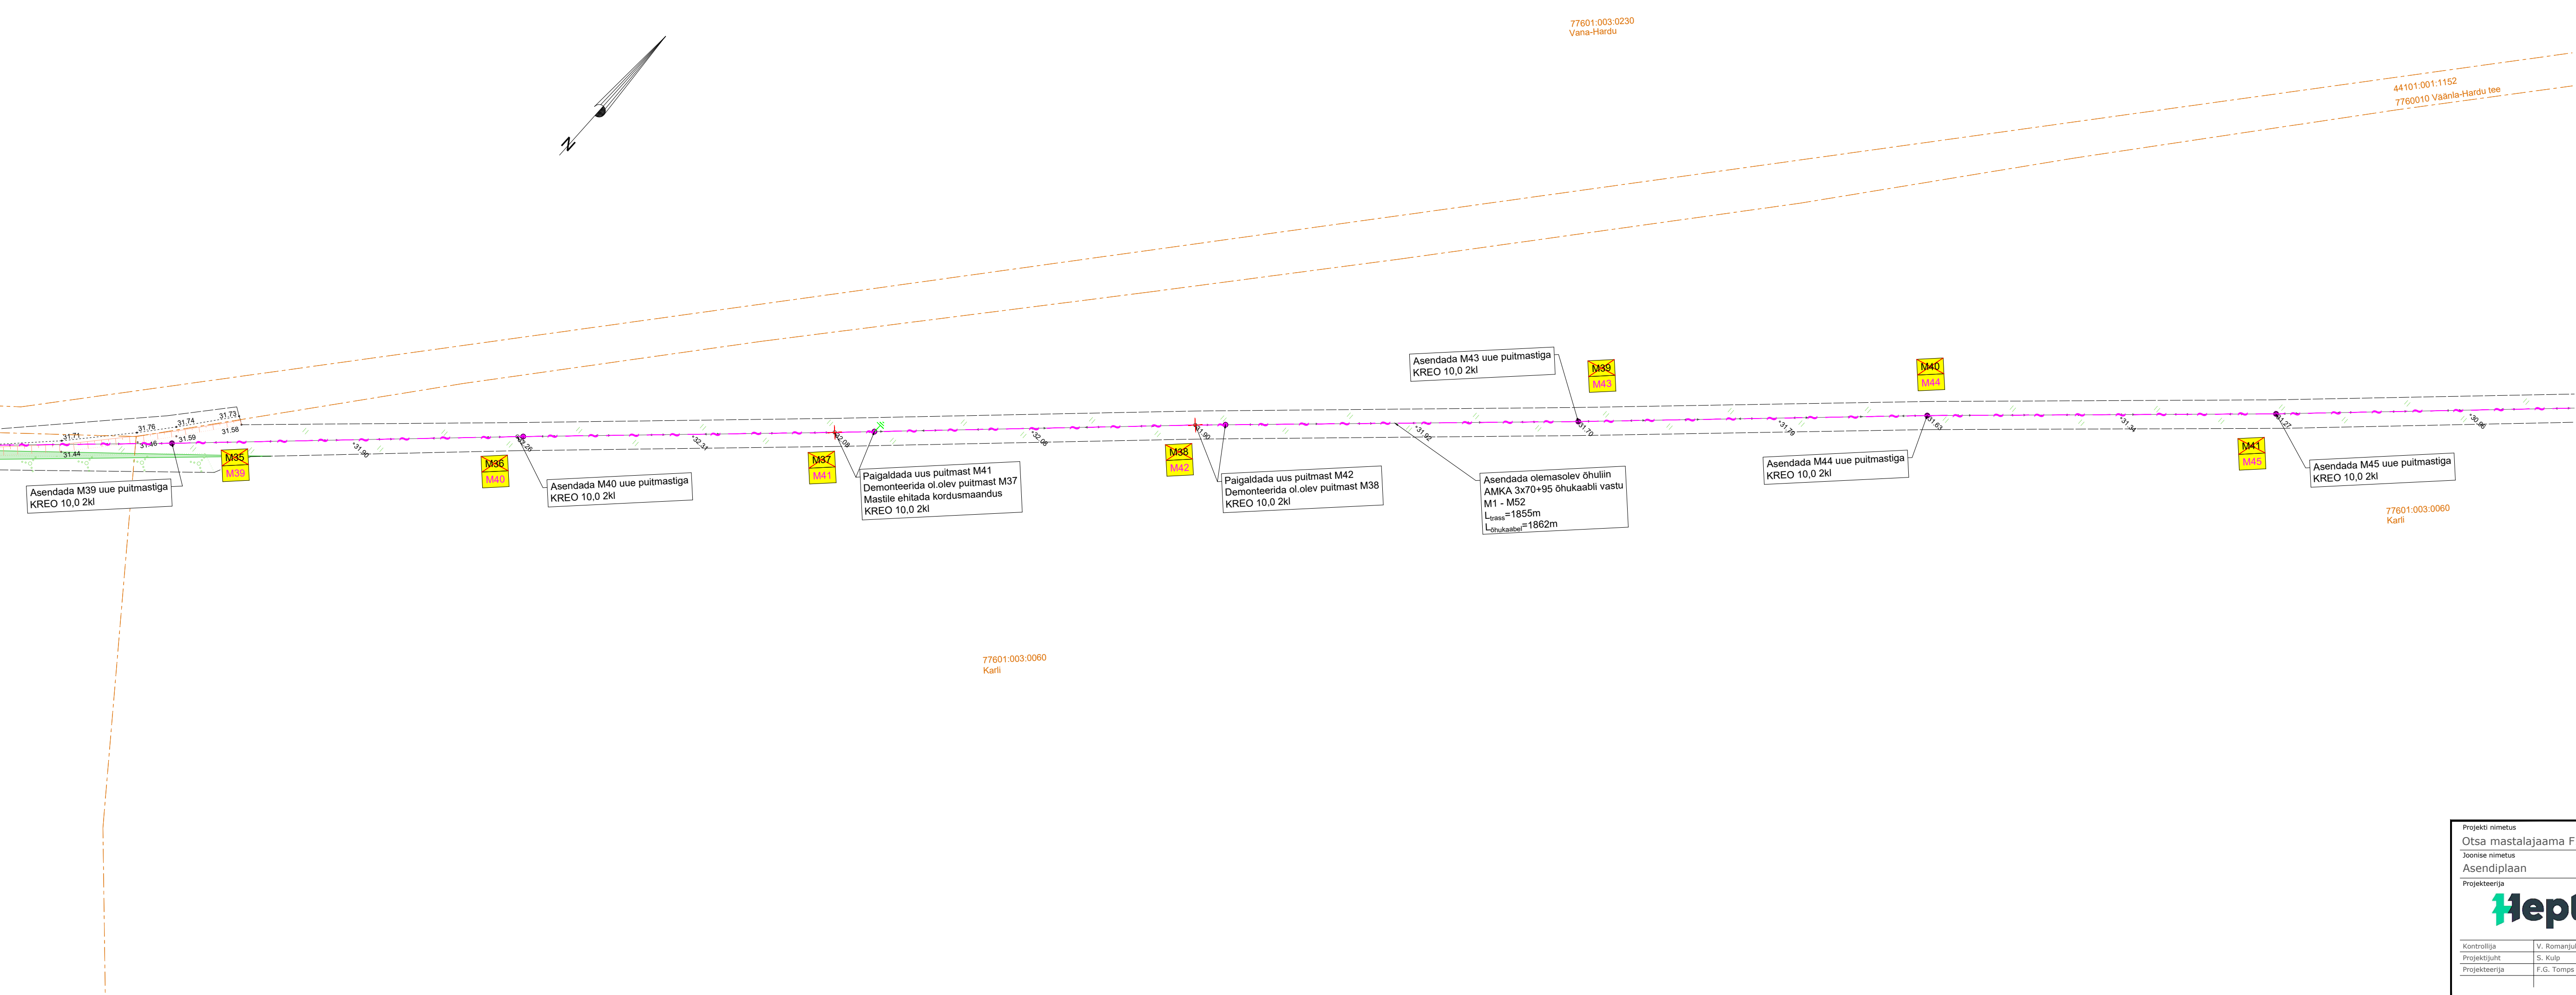


TINGMÄRGID	
	PROJEKTEERITUD MADALPINGE ÕHULIIN
	PROJEKTEERITUD MASTITÕMMITS MADALPINGE MASTILE
	PROJEKTEERITUD MASTITUGI MADALPINGE MASTILE
	PROJEKTEERITUD MADALPINGE PUITMAST
	PROJEKTEERITUD MASTI MAANDUS
	VÕSA RAIE
	OLEMASOLEV MADALPINGE ÕHULIIN
	OLEMASOLEV KESKPINGE ÕHULIIN
	OLEVASOLEV ELEKTRIKILP
	OLEMASOLEV MASTALAJAAM
	LIKVIDEERITAV OBJEKT
	KATASTRÜKSUSTE PIIRID

Projekti nimetus Otsa mastalajaama F1 rekonstrueerimine			
Joonise nimetus Asendiplaan			
Projekteerija Hepta Hepta Group Energy OÜ Teaduspargi 8/1 12618 TALLINN EESTI Tel. +372 5170698 info@hepta.ee		Tellija elektrilevi Elektrilevi OÜ Vesikopli 2 10136, TALLINN, EESTI Tel. +372 777 1545 elektrilevi@elektrilevi.ee	
Kontrollija V. Romanjuk	Projekti juht S. Kulp	Staadium TP	Möötkava 1:500
Projekteerija F.G. Toms	Kuupäev 01.07.2025	Projekti nr JT1148	Joonise nr E205

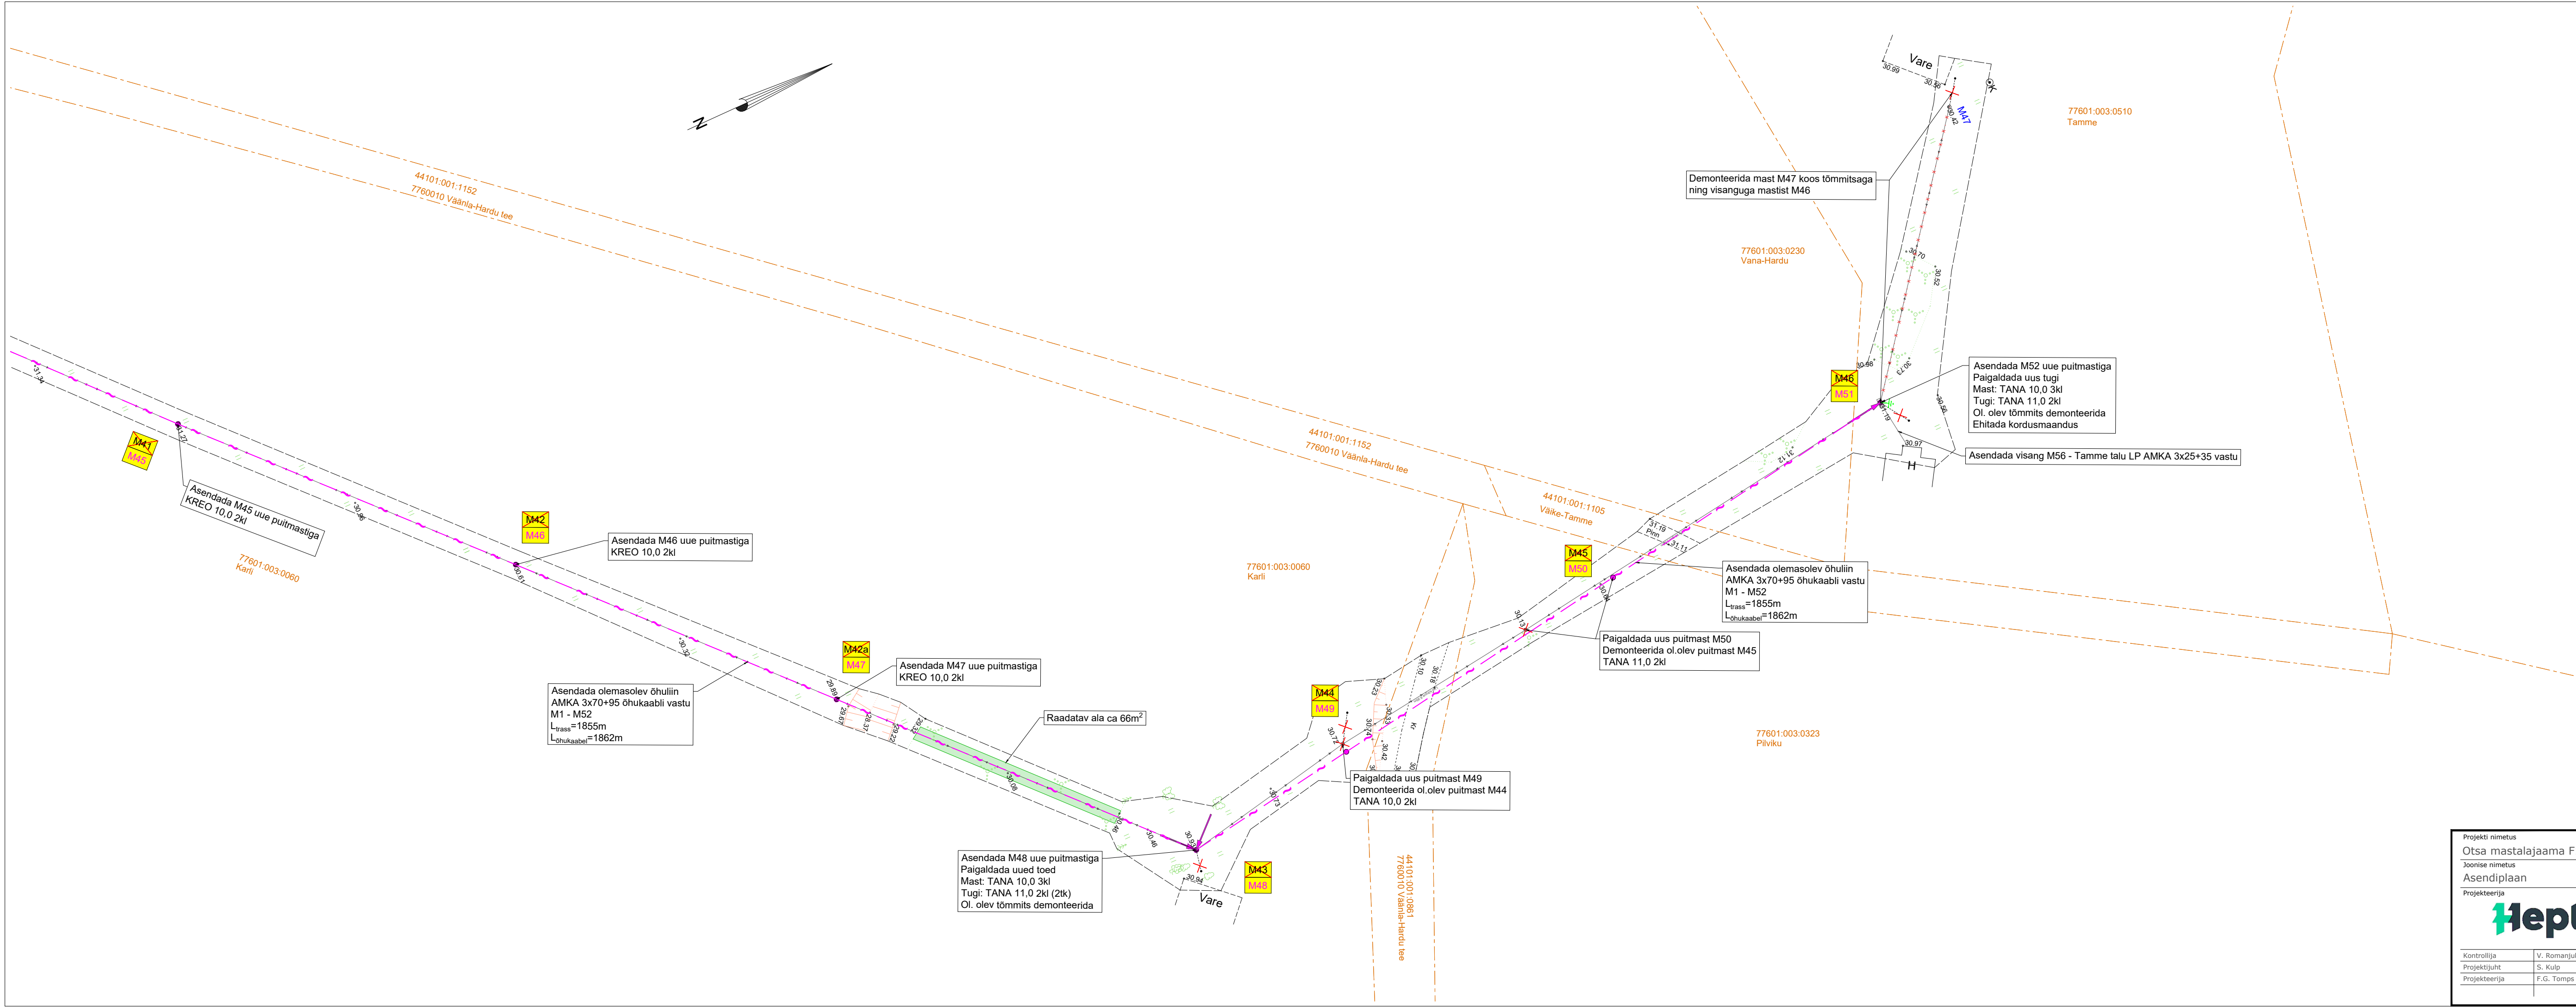

TINGMÄRGID	
	PROJEKTEERITUD MADALPINGE ÕHULIIN
	PROJEKTEERITUD MASTITÕMMITS MADALPINGE MASTILE
	PROJEKTEERITUD MASTITUGI MADALPINGE MASTILE
	PROJEKTEERITUD MADALPINGE PUITMAST
	PROJEKTEERITUD MASTI MAANDUS
	VÕSA RAIE
	OLEMASOLEV MADALPINGE ÕHULIIN
	OLEMASOLEV KESKPINGE ÕHULIIN
	OLEVASOLEV ELEKTRIKILP
	OLEMASOLEV MASTALAJAAM
	LIKVIDEERITAV OBJEKT
	KATASTRÜÜKSUSTE PIIRID

Projekti nimetus		Otsa mastalajaama F1 rekonstrueerimine	
Joonise nimetus		Asendiplaan	
Projektiteerija		Hepta Group Energy OÜ Teaduspargi 8/1 12618 TALLINN EESTI Tel. +372 5179698 info@hepta.ee	
Tellija		Elektrilevi OÜ Veskiküla 2 10136, TALLINN, EESTI Tel. +372 777 1545 elektrilevi@elektrilevi.ee	
Kontrollija	V. Romanjuk	Staadium	TP
Projekti juht	S. Kulp	Kuupäev	01.07.2025
Projektiteerija	F.G. Tomps	Mõõtkava	1:500
		Projekt nr	JTI148
		Joonise nr	E206

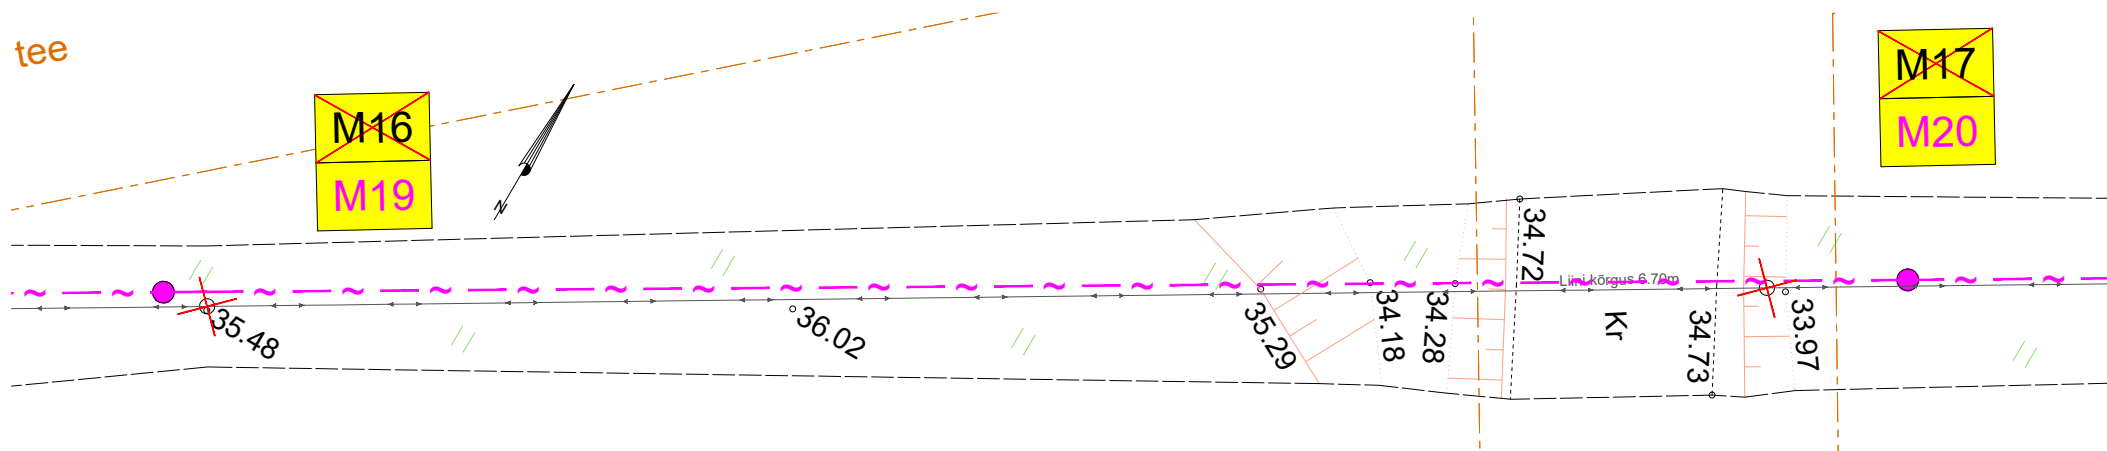

TINGMÄRGID	
	Projekteeritud keskpinge õhuliin
	Haljasala
	Sõidutee

Projekti nimetus			
Otsa mastalajaama F1 rekonstrueerimine			
Joonise nimetus			
Elektriõhuliini ristumine riigiteega 16161 Palivere-Keedika tee km 6,10			
Projekteerija		Tellija	
Hepta Group Energy OÜ Teaduspargi 6/1 12618 TALLINN EESTI Tel. +372 5179698 info@hepta.ee		Elektrilevi OÜ Veskiposti 2 10138, TALLINN, EESTI Tel. +372 777 1545 elektrilevi@elektrilevi.ee	
Kontrollija	V. Romanjuk	Staadium	TP
Projekti juht	S. Kulp		
Projekteerija	F.G. Tomps	Kuupäev	01.07.2025
		Mõõtkava	1:250
		Projekti nr	JTI148
		Joonise nr	E207