



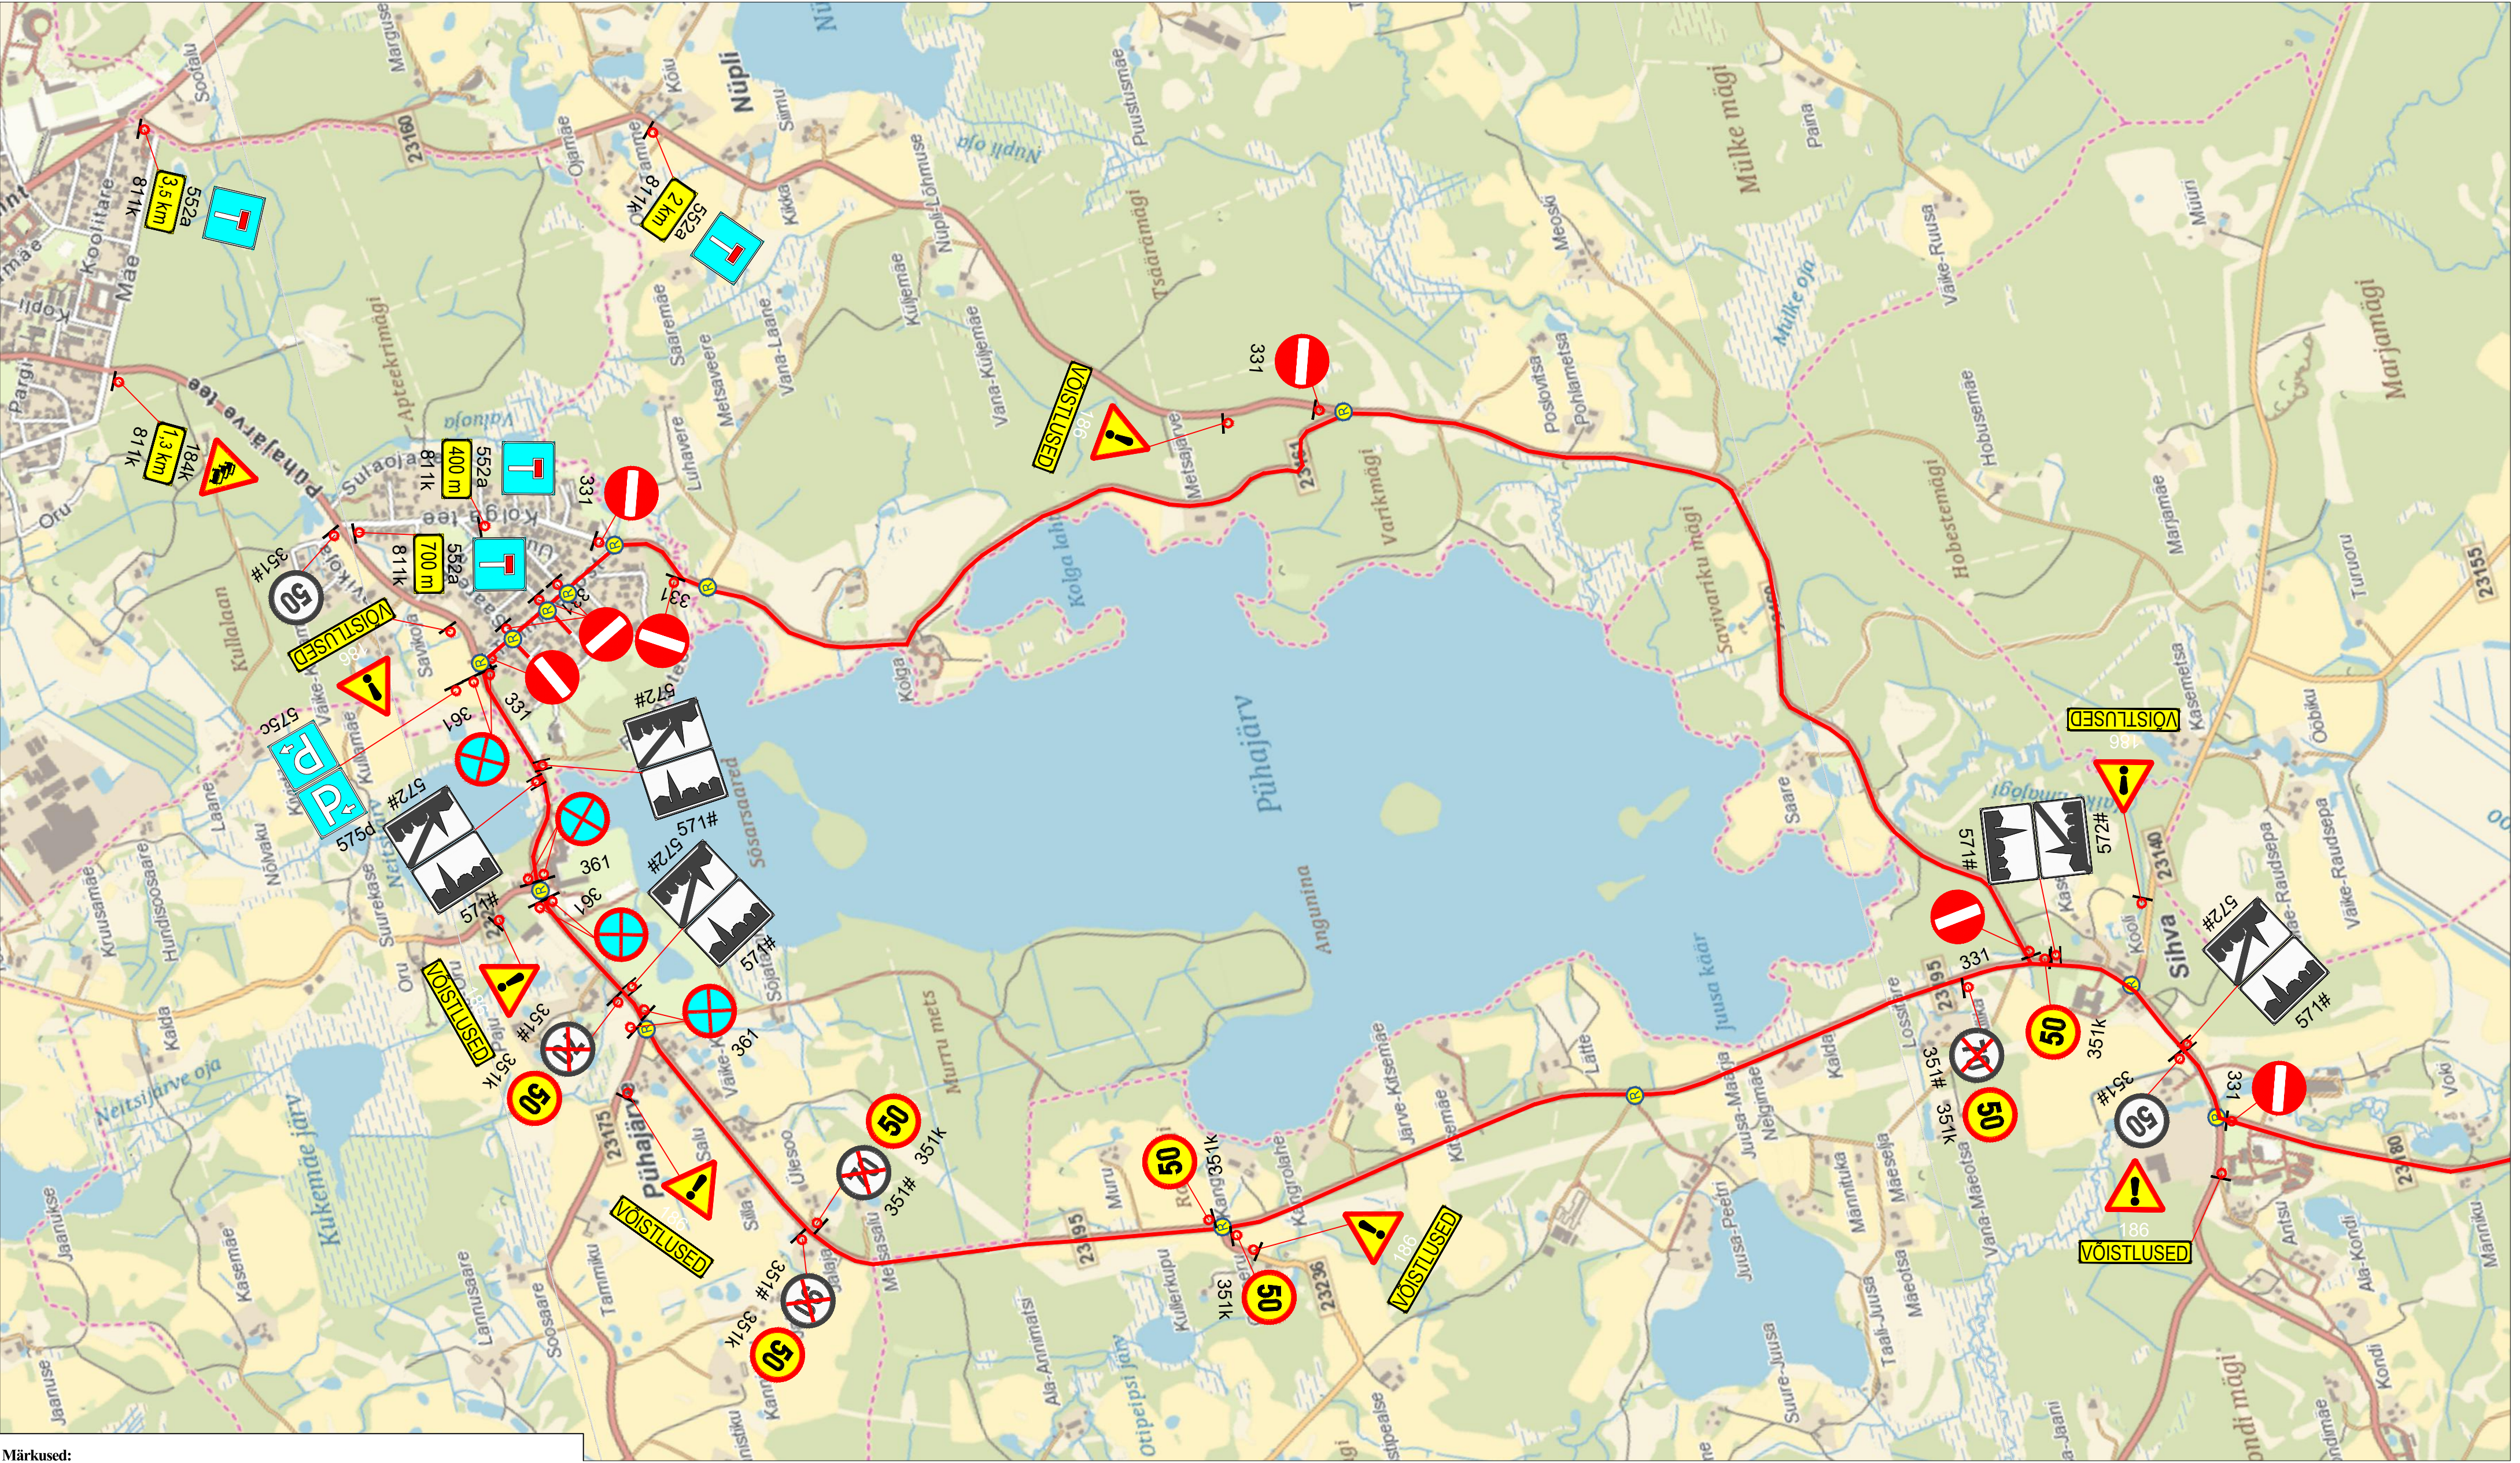

Märkused:

1. Muud olemasolevad liiklusmärgid, mis lähevad vastuollu antud ajutise ehitusaegse liiklusskeemiga, tuleb kinnikatta.
2. Vajadusel korrigeerida liiklusskeem tööetapil olukorra kohaseks.
3. Vajadusel lisada objektile täiendavaid liiklusmärke.
4. Ajutised ehitusaegsed liiklusmärgid tuleb paigaldada nii, et nad on liiklejale üheselt mõistetavad ja arusaadavad.
5. Tagada kogu ehitustööde vältel ajutiste liiklusmärkide püstitolek ja loetavus.
6. Joonist lugeda märgitud numbrite järgi.


LEPPEMÄRGID			 Turu 63, 51004, Tartu, Telefon: +372 5248 400 E-post: lounaliiklus@gmail.com Koostas: Indrek Vähi Tellijä: MTÜ Triatloniakadeemia	Projekti nimetus: Otepää triatlon	Kuupäev 23.03.2026
 Töötsoon	 Paigaldatav ajutine liiklusmärk	 Olemasolev liiklusmärk		Objekti asukoht:	Töö nr:
				Otepää vald	Joonis nr :
				Joonis: Ajutine liikluskorraldusskeem	Mõõtkava

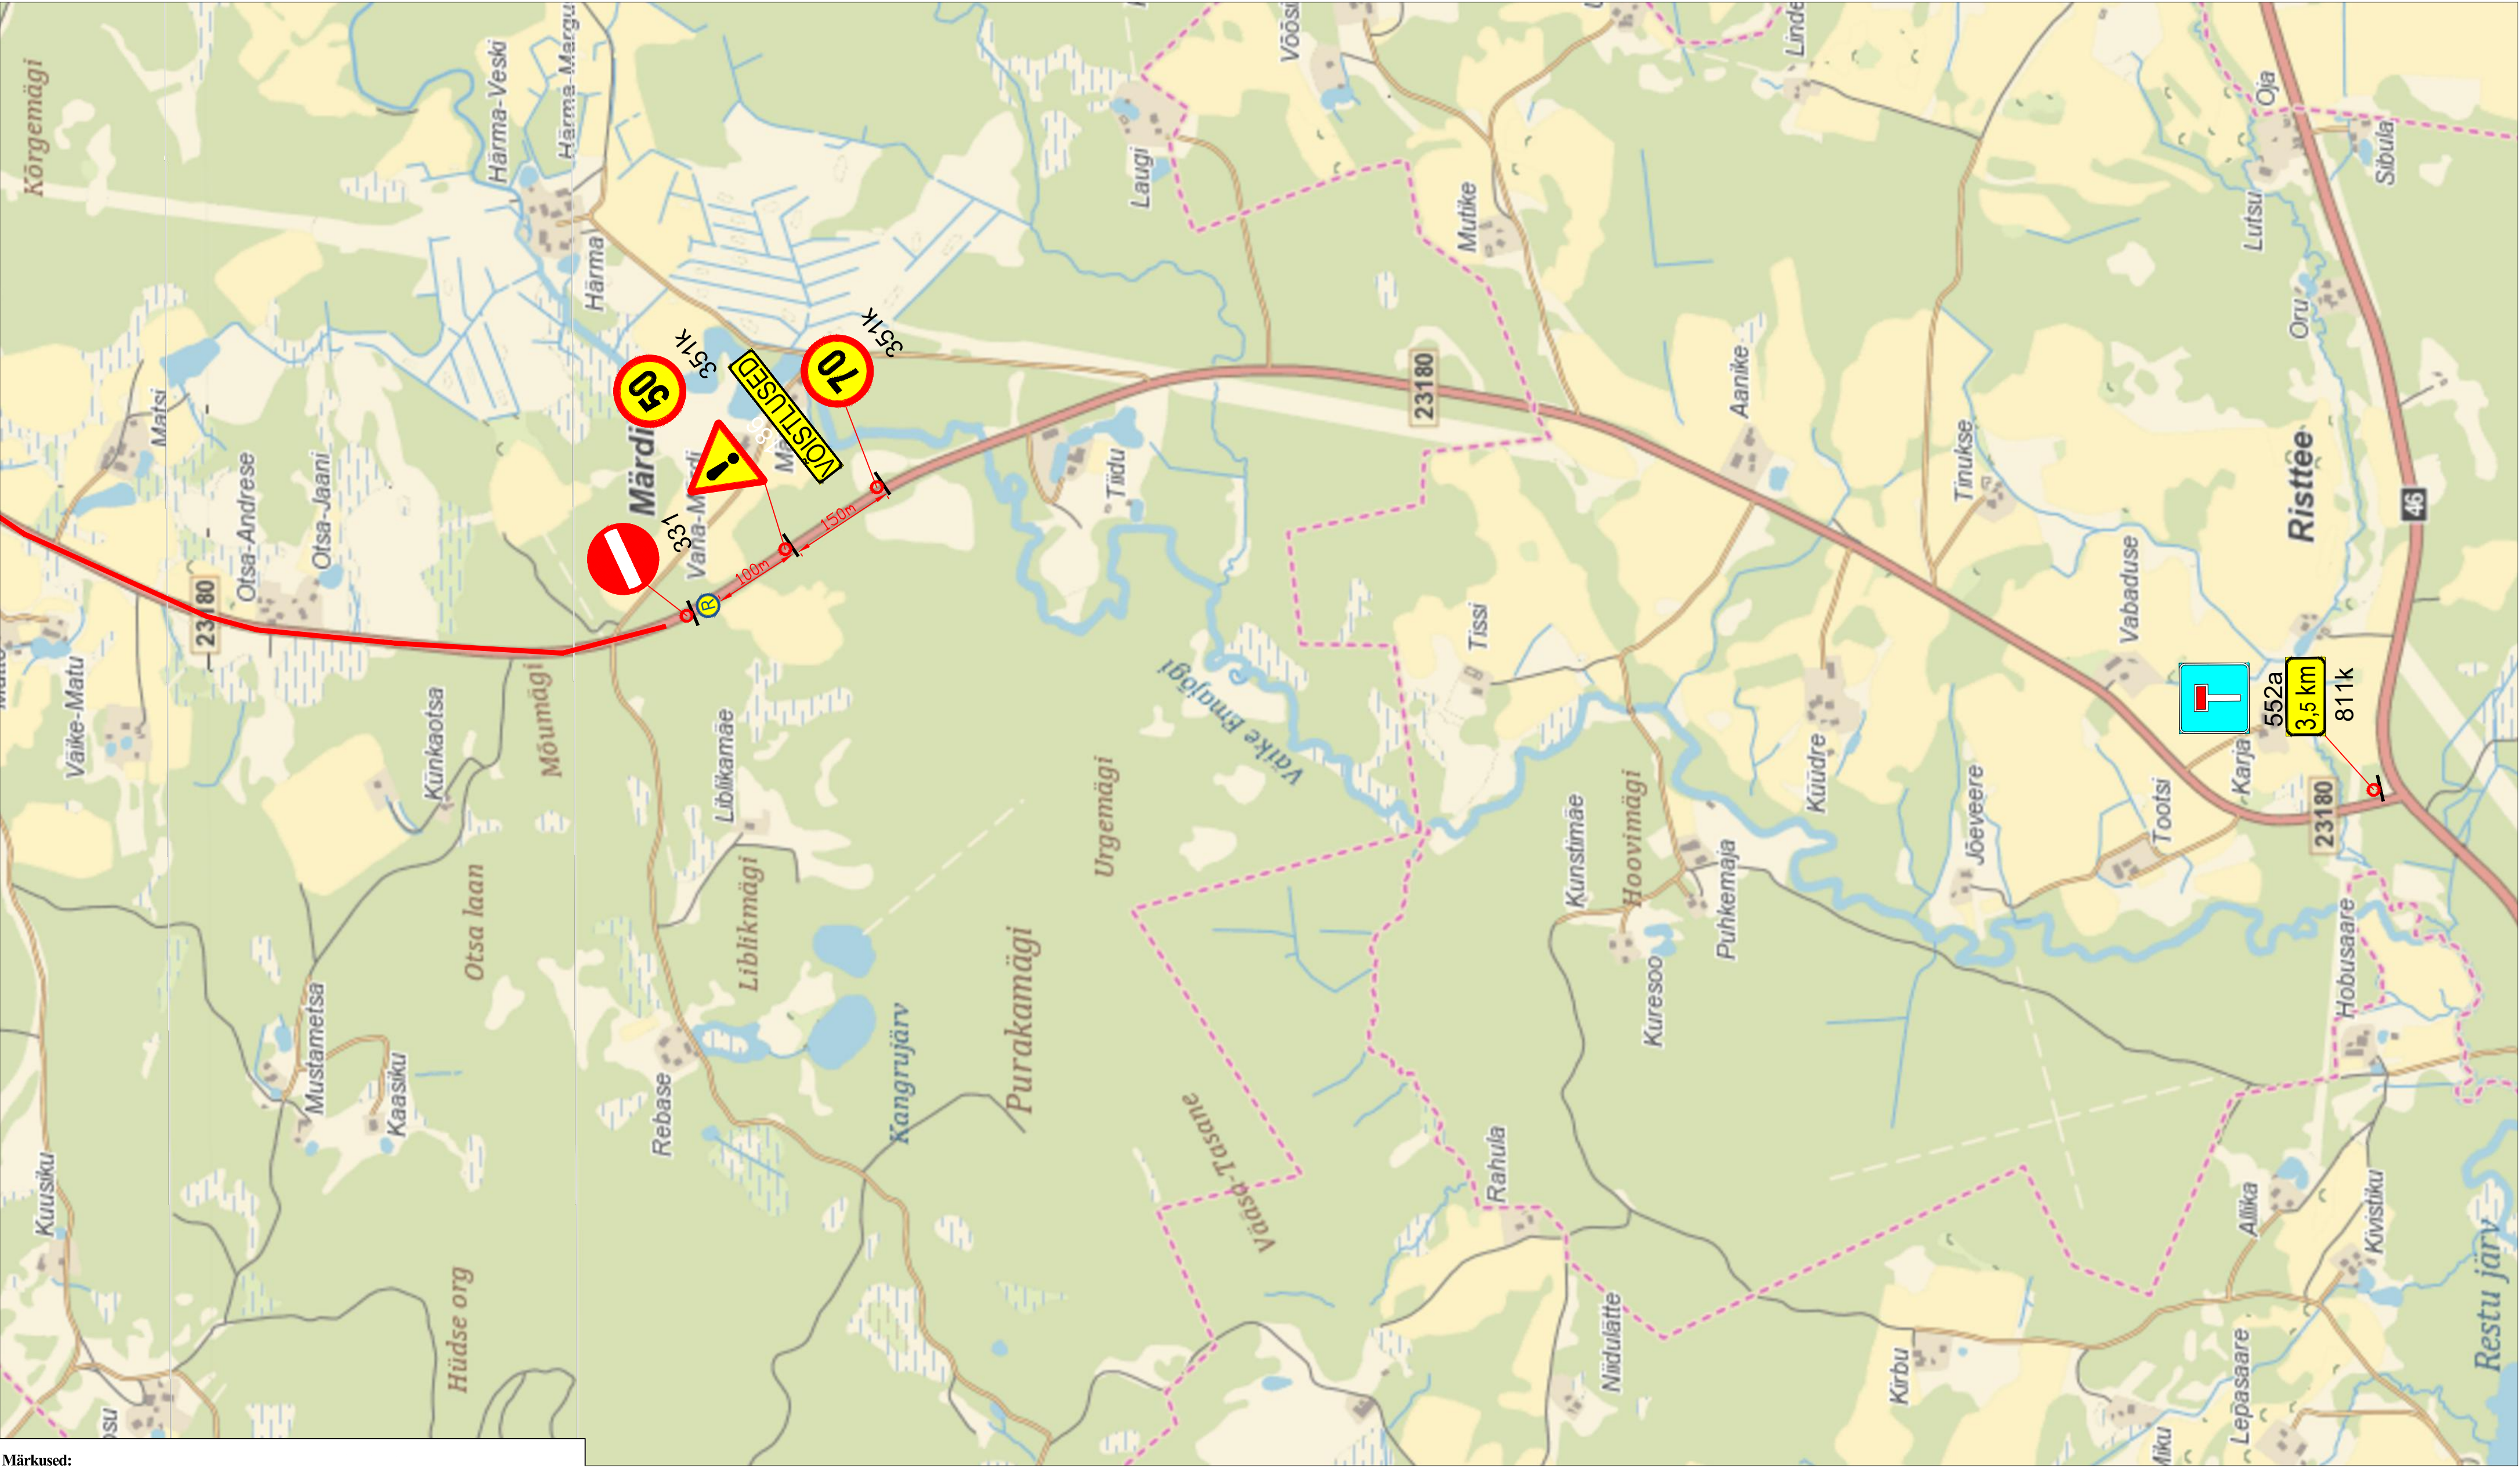

Märkused:

- Muud olemasolevad liikluskärgid, mis lähevad vastuollu antud ajutise chitusaegse liikluskkeemiga, tuleb kinnikatta.
- Vajadusel korrigeerida liikluskkeem tööetapil olukorra kohaseks.
- Vajadusel lisada objektile täiendavaid liikluskmarke.
- Ajutised chitusaegsed liikluskmärgid tuleb paigaldada nii, et nad on liiklejale üheselt mõistetavad ja arusaadavad.
- Tagada kogu chitustööde vältel ajutiste liikluskmärgide püstiolek ja loetavus.
- Joonist lugeda märgitud numbrite järgi.

LEPPEMÄRGID			 Turu 63, 51004, Tartu, Telefon: +372 5248 400 E-post: lounaliiklus@gmail.com Koostas: Indrek Vähi Tellijä: MTÜ Triatloniakadeemia	Projekti nimetus: Otepää triatlon	Kuupäev 23.03.2026
	Töötsoon	 Paigaldatav ajutine liiklusmärk		Objekti asukoht: Otepää vald	Töö nr: 107/21
	Olemasolev liiklusmärk			Joonis nr : 3 - (4)	
				Joonis: Ajutine liikluskorraldusskeem	Mõõtkava

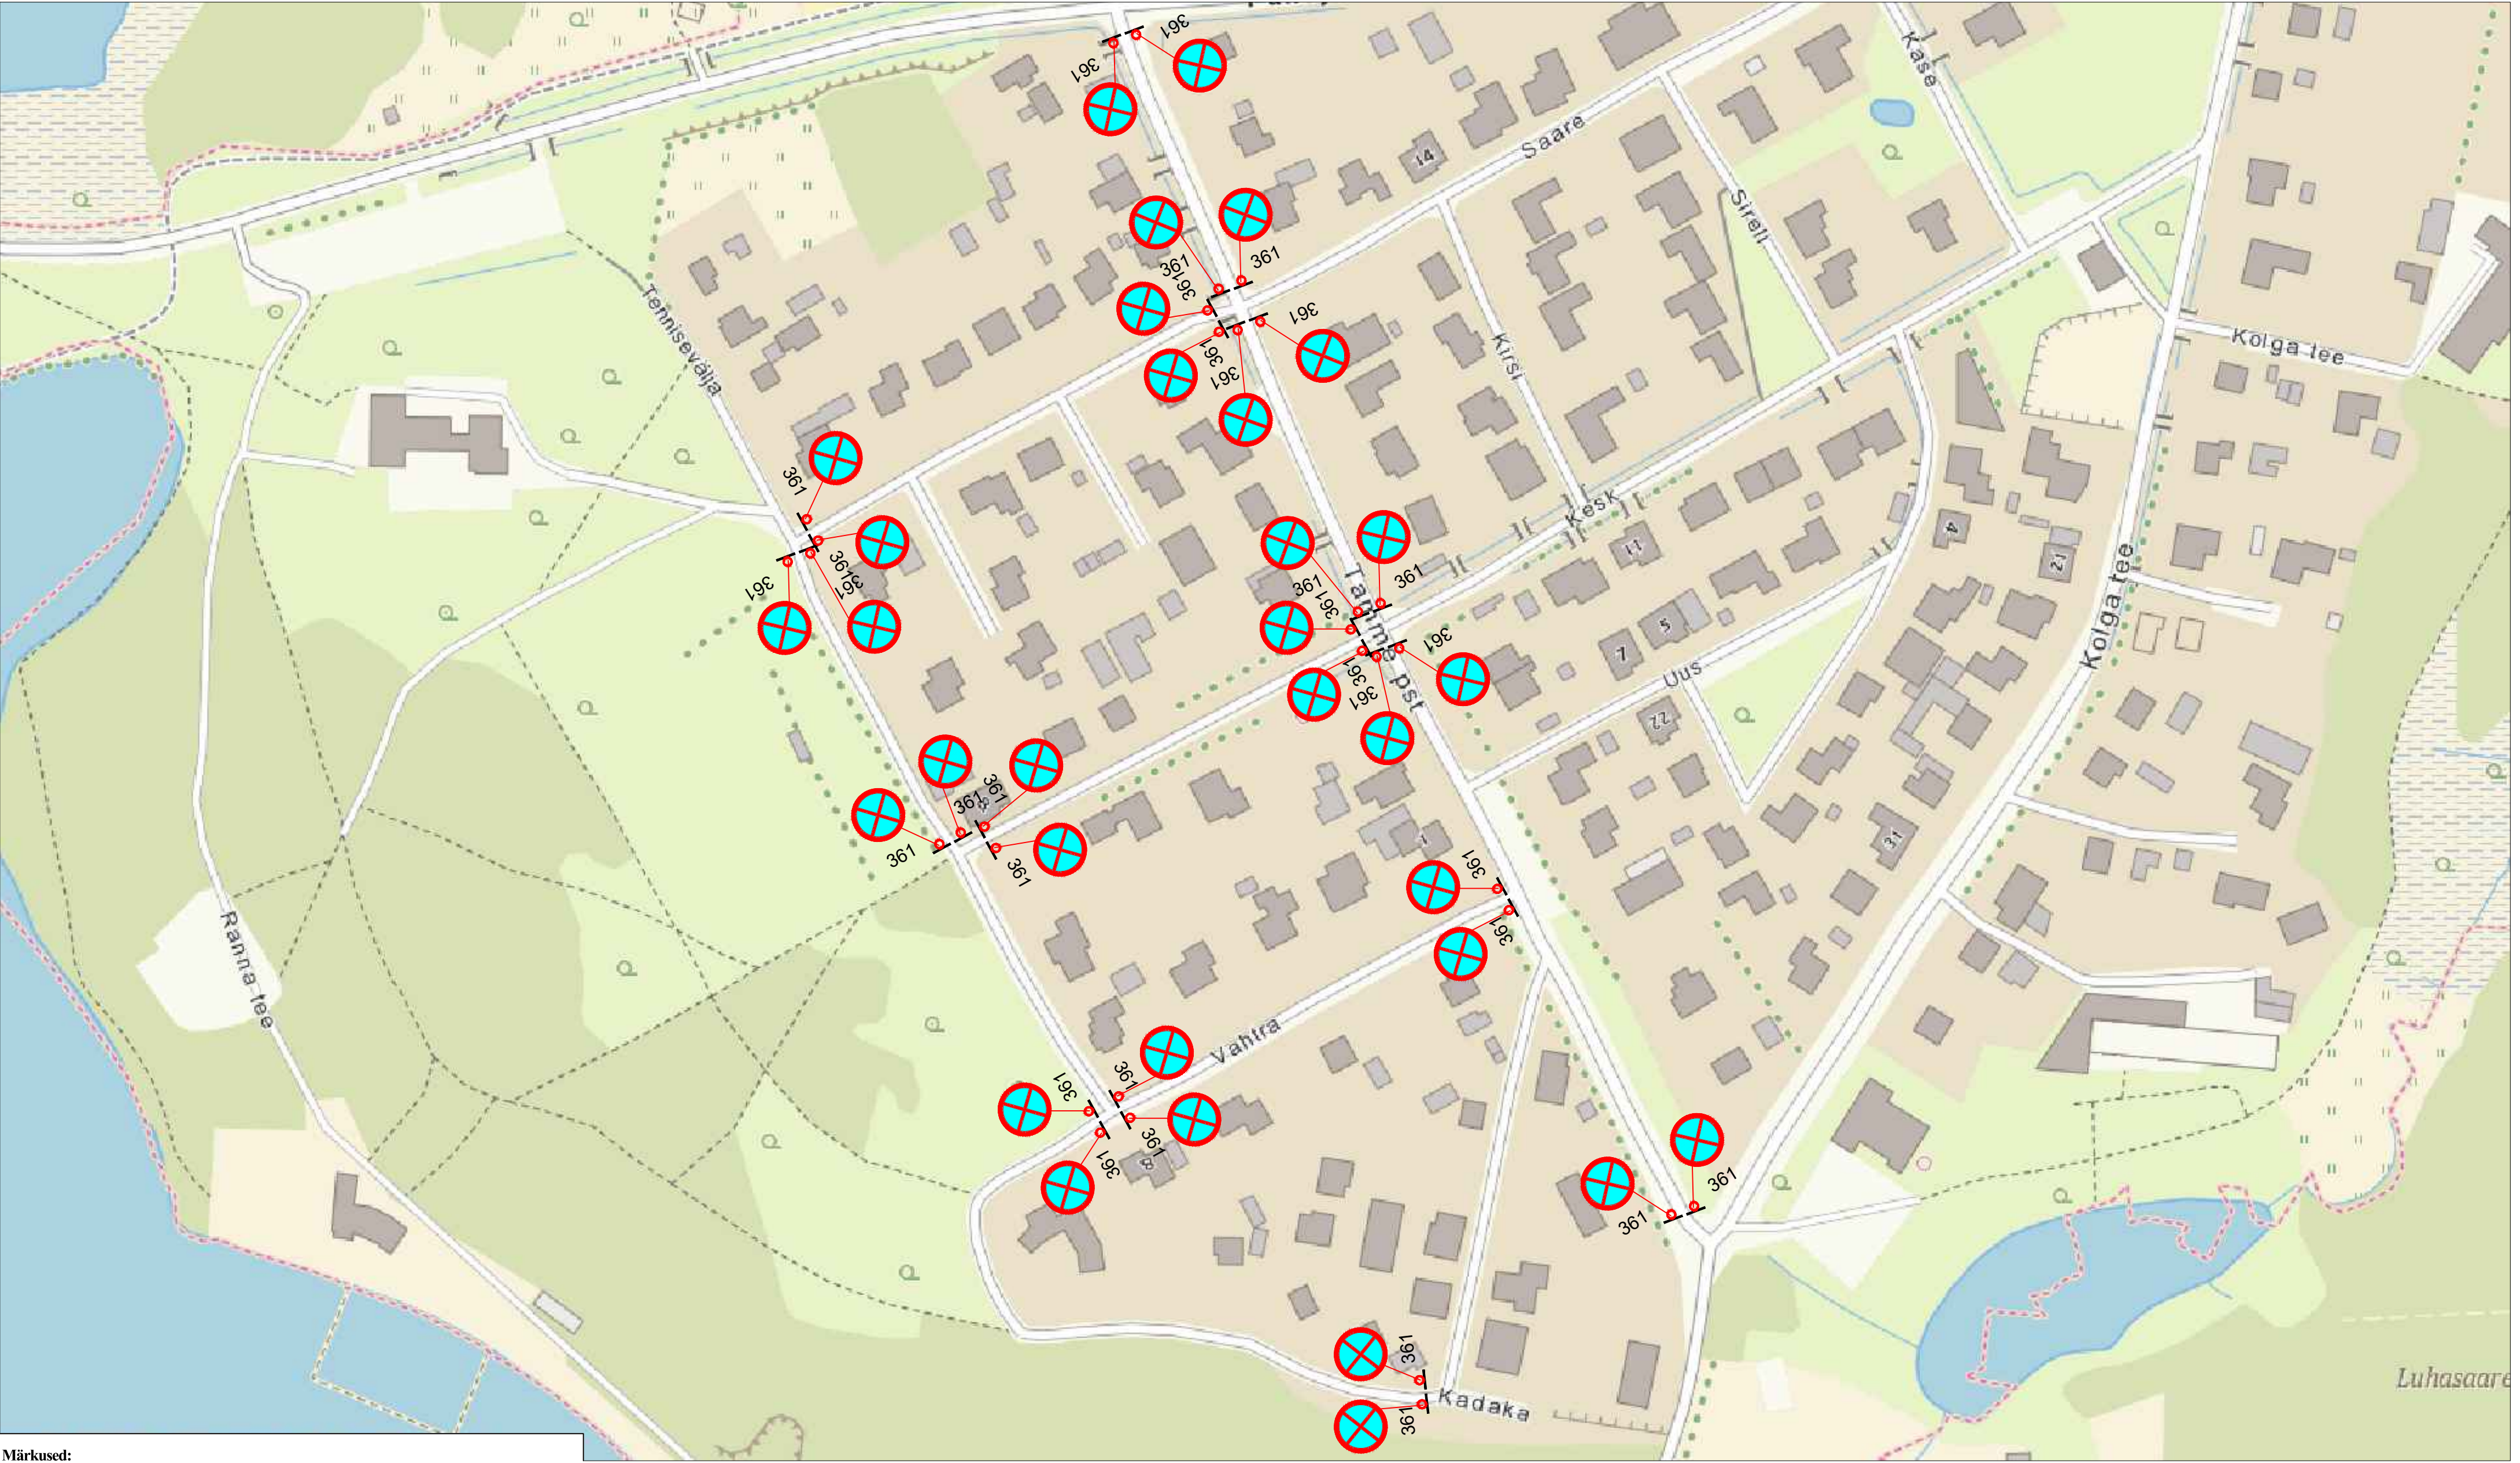

Märkused:

1. Muud olemasolevad liiklusmärgid, mis lähevad vastuollu antud ajutise chitusaegse liiklusskeemiga, tuleb kinnikatta.
2. Vajadusel korrigeerida liiklusskeem tööetapil olukorra kohaseks.
3. Vajadusel lisada objektile täiendavaid liiklusmärke.
4. Ajutised chitusaegsed liiklusmärgid tuleb paigaldada nii, et nad on liiklejale üheselt mõistetavad ja arusaadavad.
5. Tagada kogu chitustööde vältel ajutiste liiklusmärkide püstitolek ja loetavus.
6. Joonist lugeda märgitud numbrite järgi.

LEPPEMÄRGID			 Turu 63, 51004, Tartu, Telefon: +372 5248 400 E-post: lõunaliiklus@gmail.com Koostas: Indrek Vähi Tellijä: MTÜ Triatloniakadeemia	Projekti nimetus: Otepää triatlon	Kuupäev 23.03.2026	
	Töötsoon			Paigaldatav ajutine liiklusmärk	Objekti asukoht:	Töö nr: 107/21
					Otepää vald	Joonis nr : 4 - (4)
					Joonis: Ajutine liikluskorraldusskeem	Mõõtkava